

**Légende:**

COMMUN

LOT S1

LOT S2

LOT S3


LOT S4

LOT M1

LOT M2

LOT M3

LOT M4

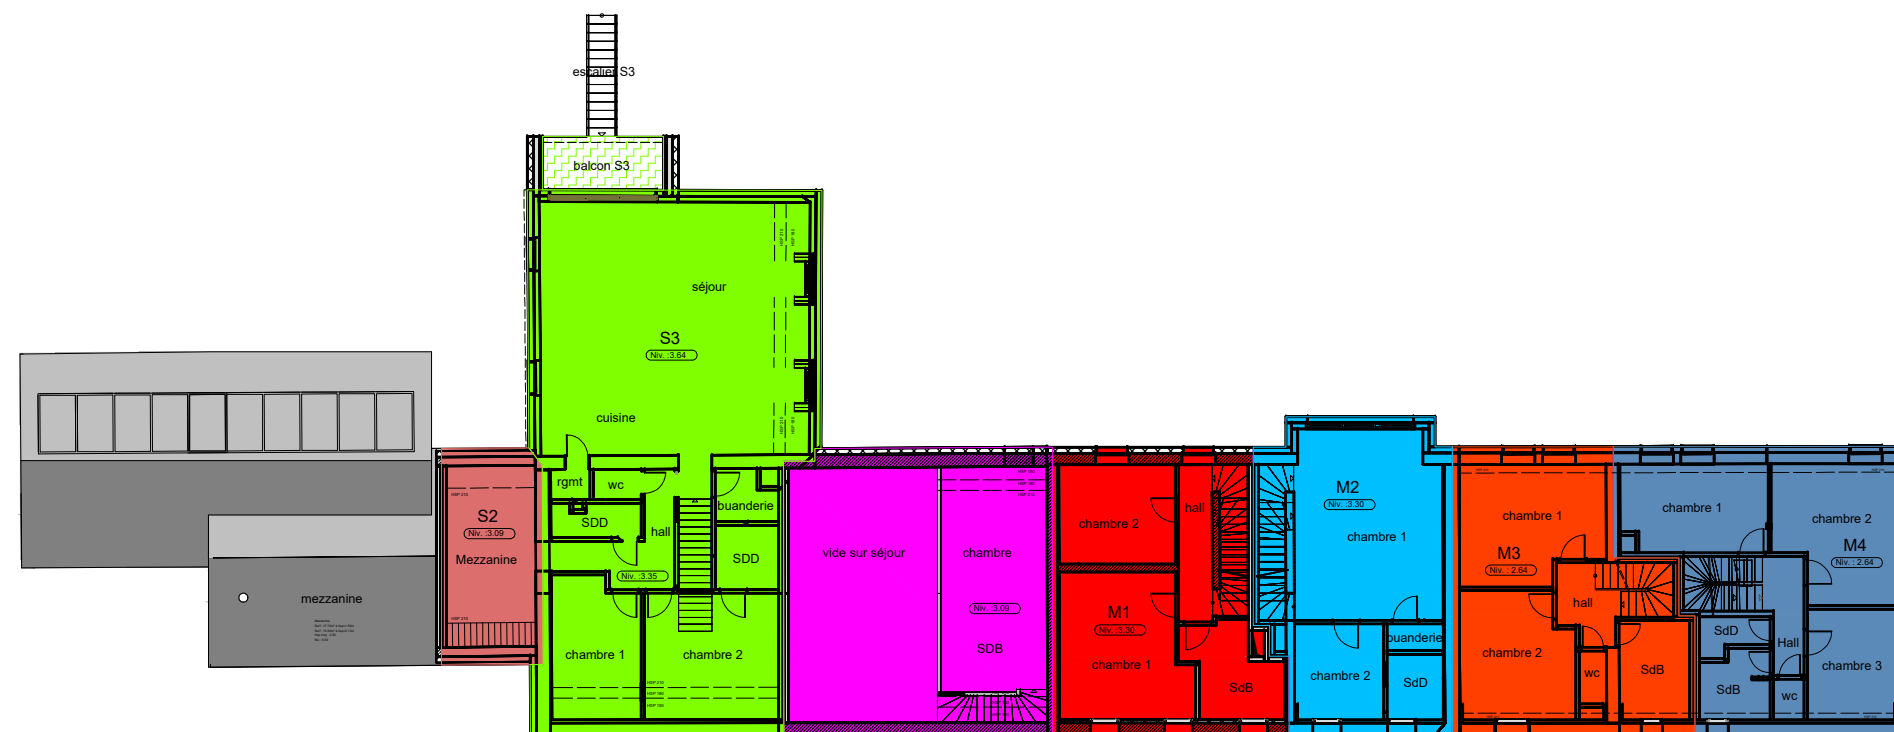

PRECAD :

**Chaussée Provinciale 7  
1470 Baisy-Thy  
1er étage**

**D15021**

bureau de Moffarts et Associés  
Jezus Eiklaan 9  
3080 Tervuren

Date : 30/06/2019  
Echelle : 1/250e (A3)

Objet: établissement des documents en vue de l'acte de base.

Genappe  
2° Division - Section C  
n° 25Y et 26D

Paul de Moffarts  
géomètre expert  
LAN040611  
paul@de-moffarts.com  
0475/916879

