

places de parking



# NIN 21 F unité 06 VAR C

version N  
date 23-01-2024  
échelle 1:750

### promoteur

BVI.EU  
prins boudewijnlaan 7c/bus 0201  
2550 Kontich

+32 (0)3 355 09 09  
info@bvi.eu



### informations sur le projet

Construction d'un parc d'activité  
économique mixte composé de bureaux  
et unités PME/PMI  
Avenue Robert Schuman  
1400 Nivelles




### architecte


mortelmans van tricht architecten  
hospitaalplein 11/002  
2018 antwerpen

+32 3 321 45 41  
info@mortelmansvantricht.be



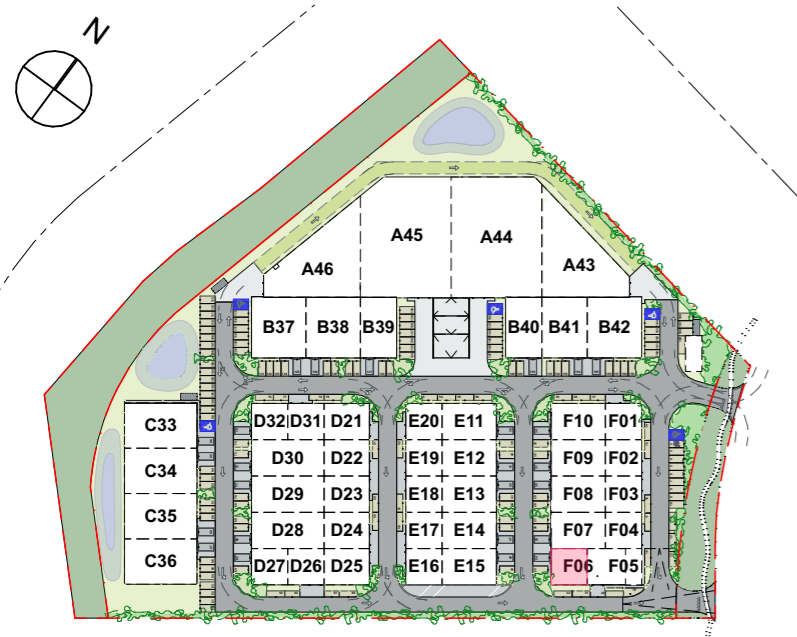

plan Rdc

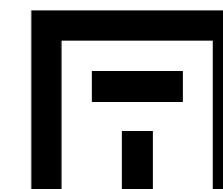

NIN 21  
F unité 06 VAR C

version N  
date 23-01-2024  
échelle 1:100

implantation 1/2500

**promoteur**

BVI.EU  
prins boudewijnlaan 7c/bus 0201  
2550 Kontich

+32 (0)3 355 09 09  
info@bvi.eu



**informations sur le projet**


Construction d'un parc d'activité économique mixte composé de bureaux et unités PME/PMI  
Avenue Robert Schuman  
1400 Nivelles





**architecte**


mortelmans van tricht architecten  
hospitaalplein 11/002  
2018 antwerpen

+32 3 321 45 41  
info@mortelmansvantricht.be

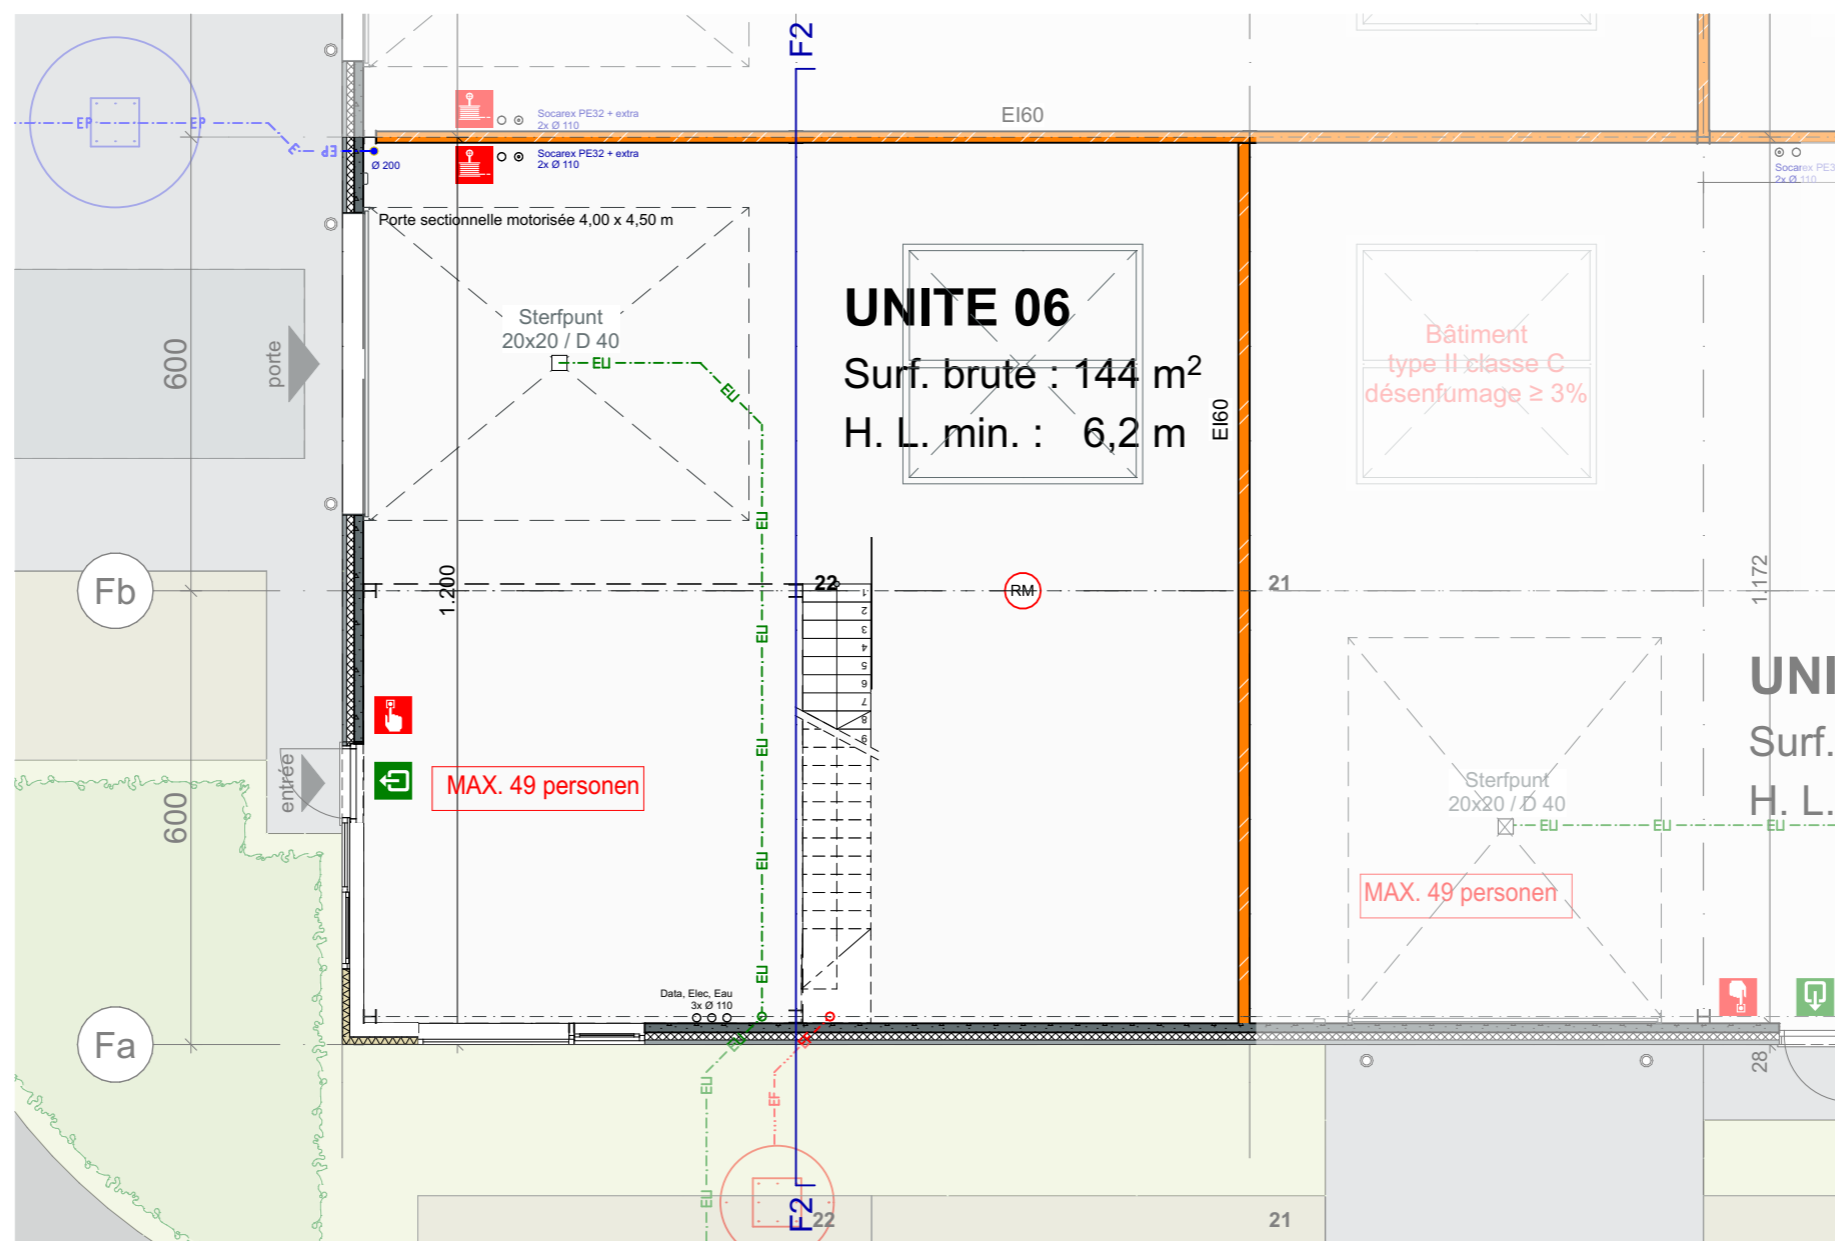

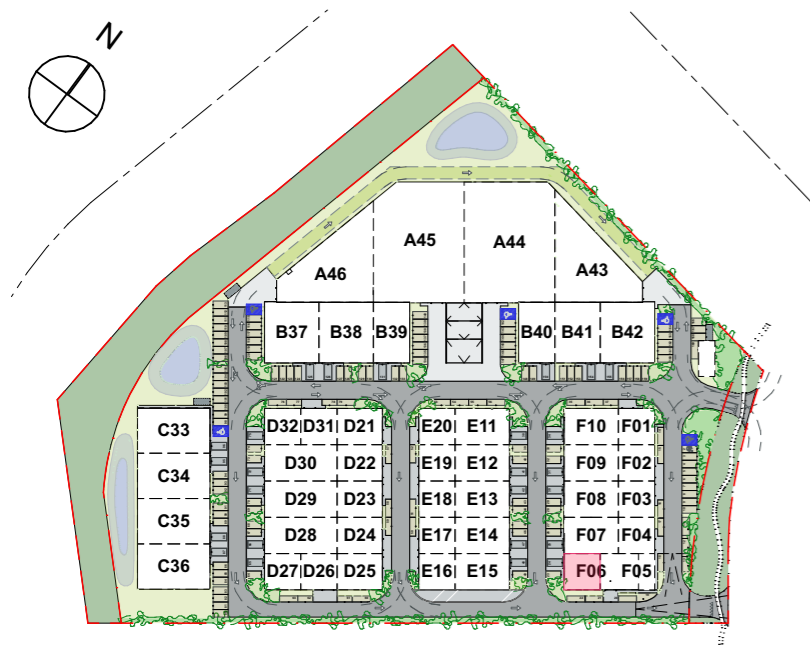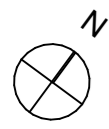


plan mezzanine

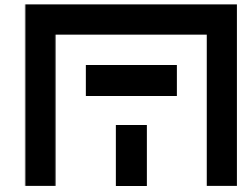

NIN 21  
F unité 06 VAR C

version N  
date 23-01-2024  
échelle 1:100

implantation 1/2500

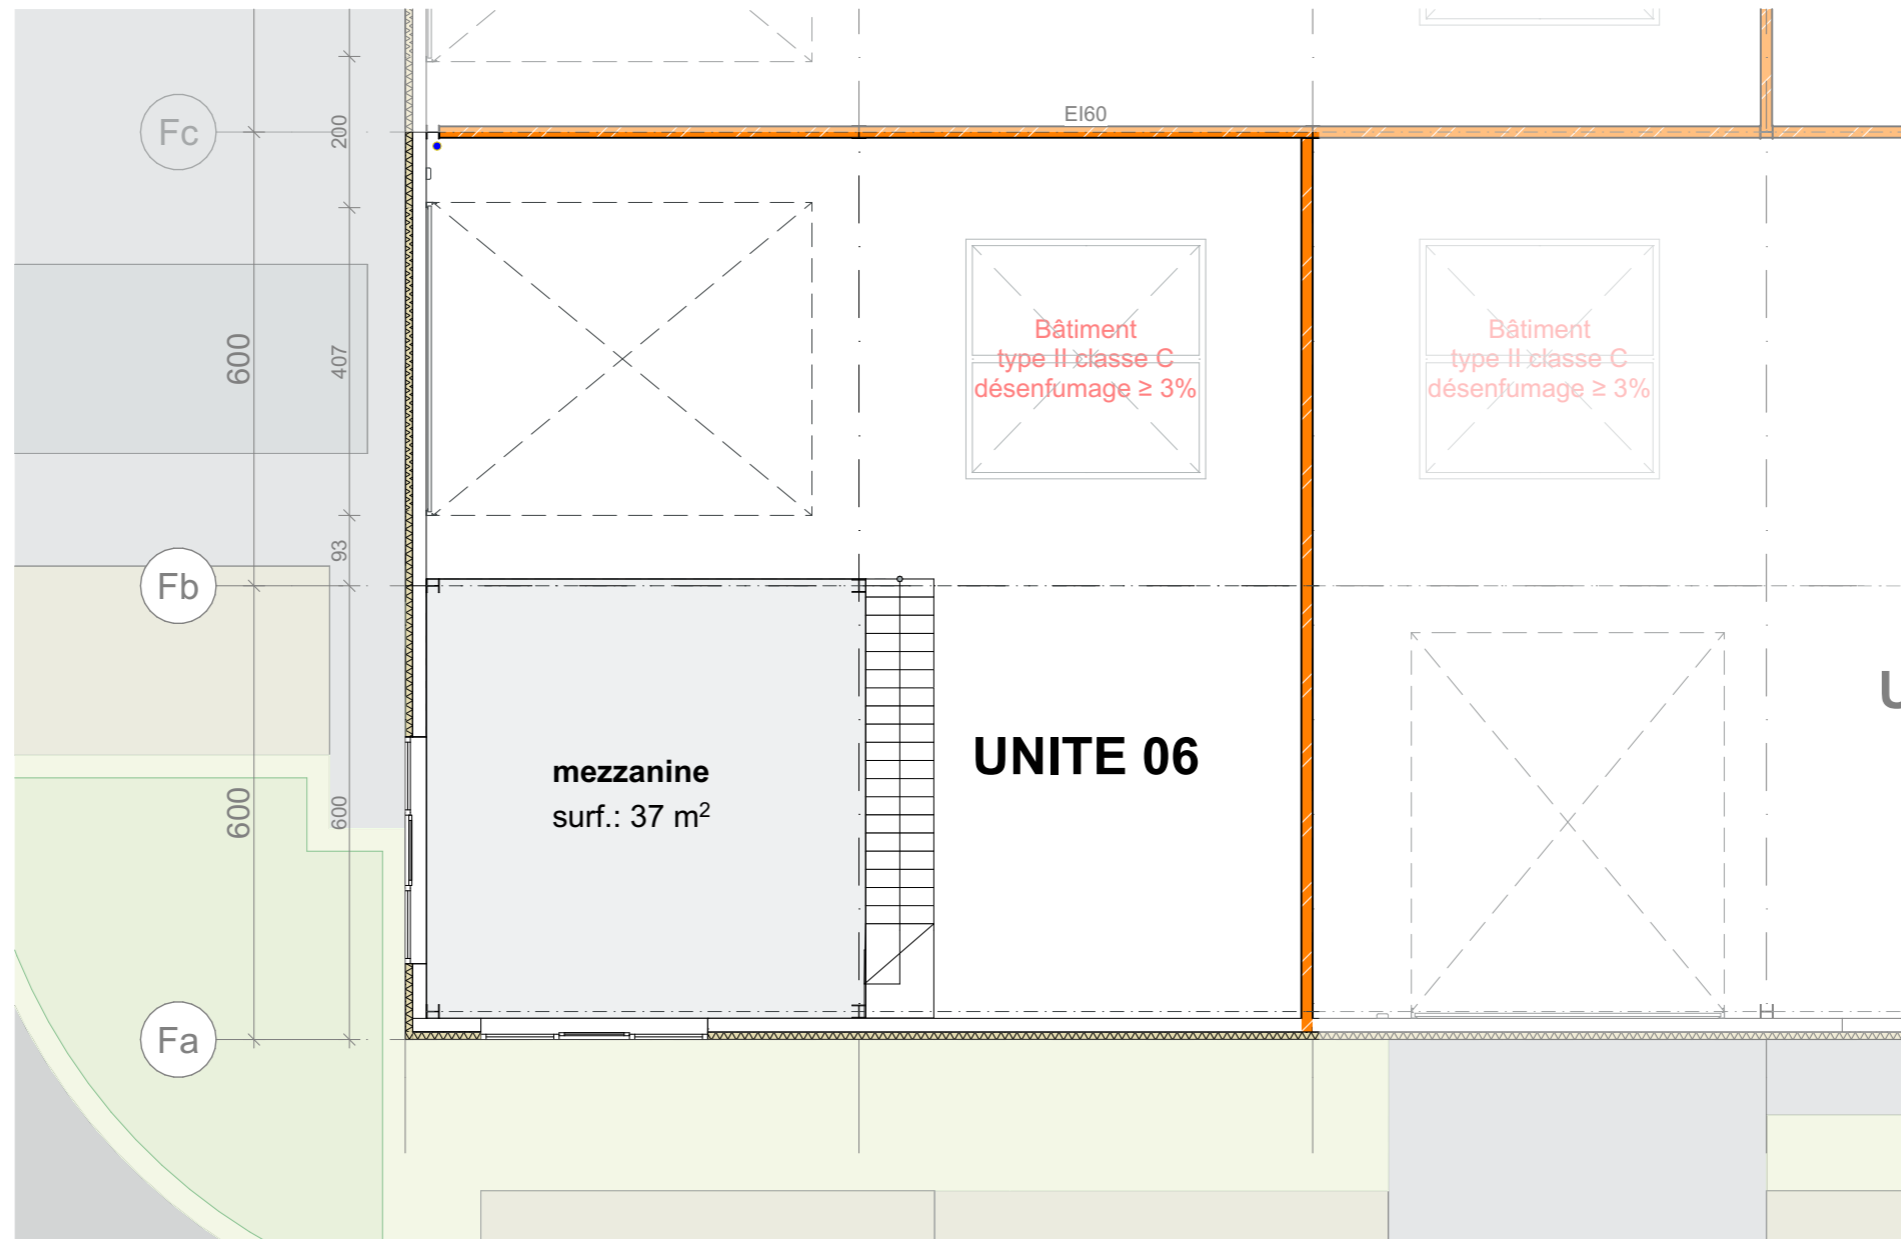

**promoteur**

BVI.EU  
prins boudewijnlaan 7c/bus 0201  
2550 Kontich

+32 (0)3 355 09 09  
info@bvi.eu



**informations sur le projet**



Construction d'un parc d'activité économique mixte composé de bureaux et unités PME/PMI  
Avenue Robert Schuman  
1400 Nivelles



**architecte**

mortelmans van tricht architecten  
hospitaalplein 11/002  
2018 antwerpen

+32 3 321 45 41  
info@mortelmansvantricht.be

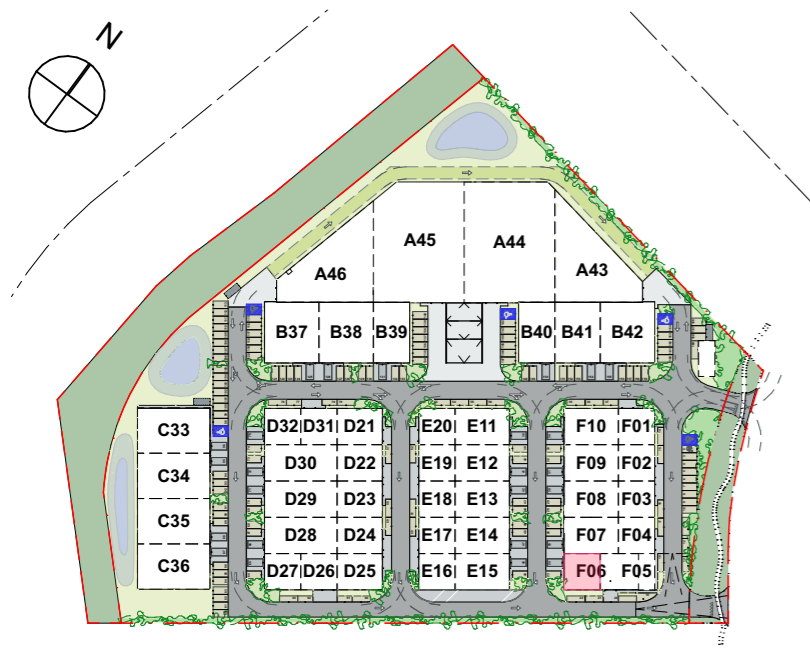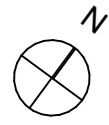


plan toiture



NIN 21  
F unité 06 VAR C

version N  
date 23-01-2024  
échelle 1:100

implantation 1/2500

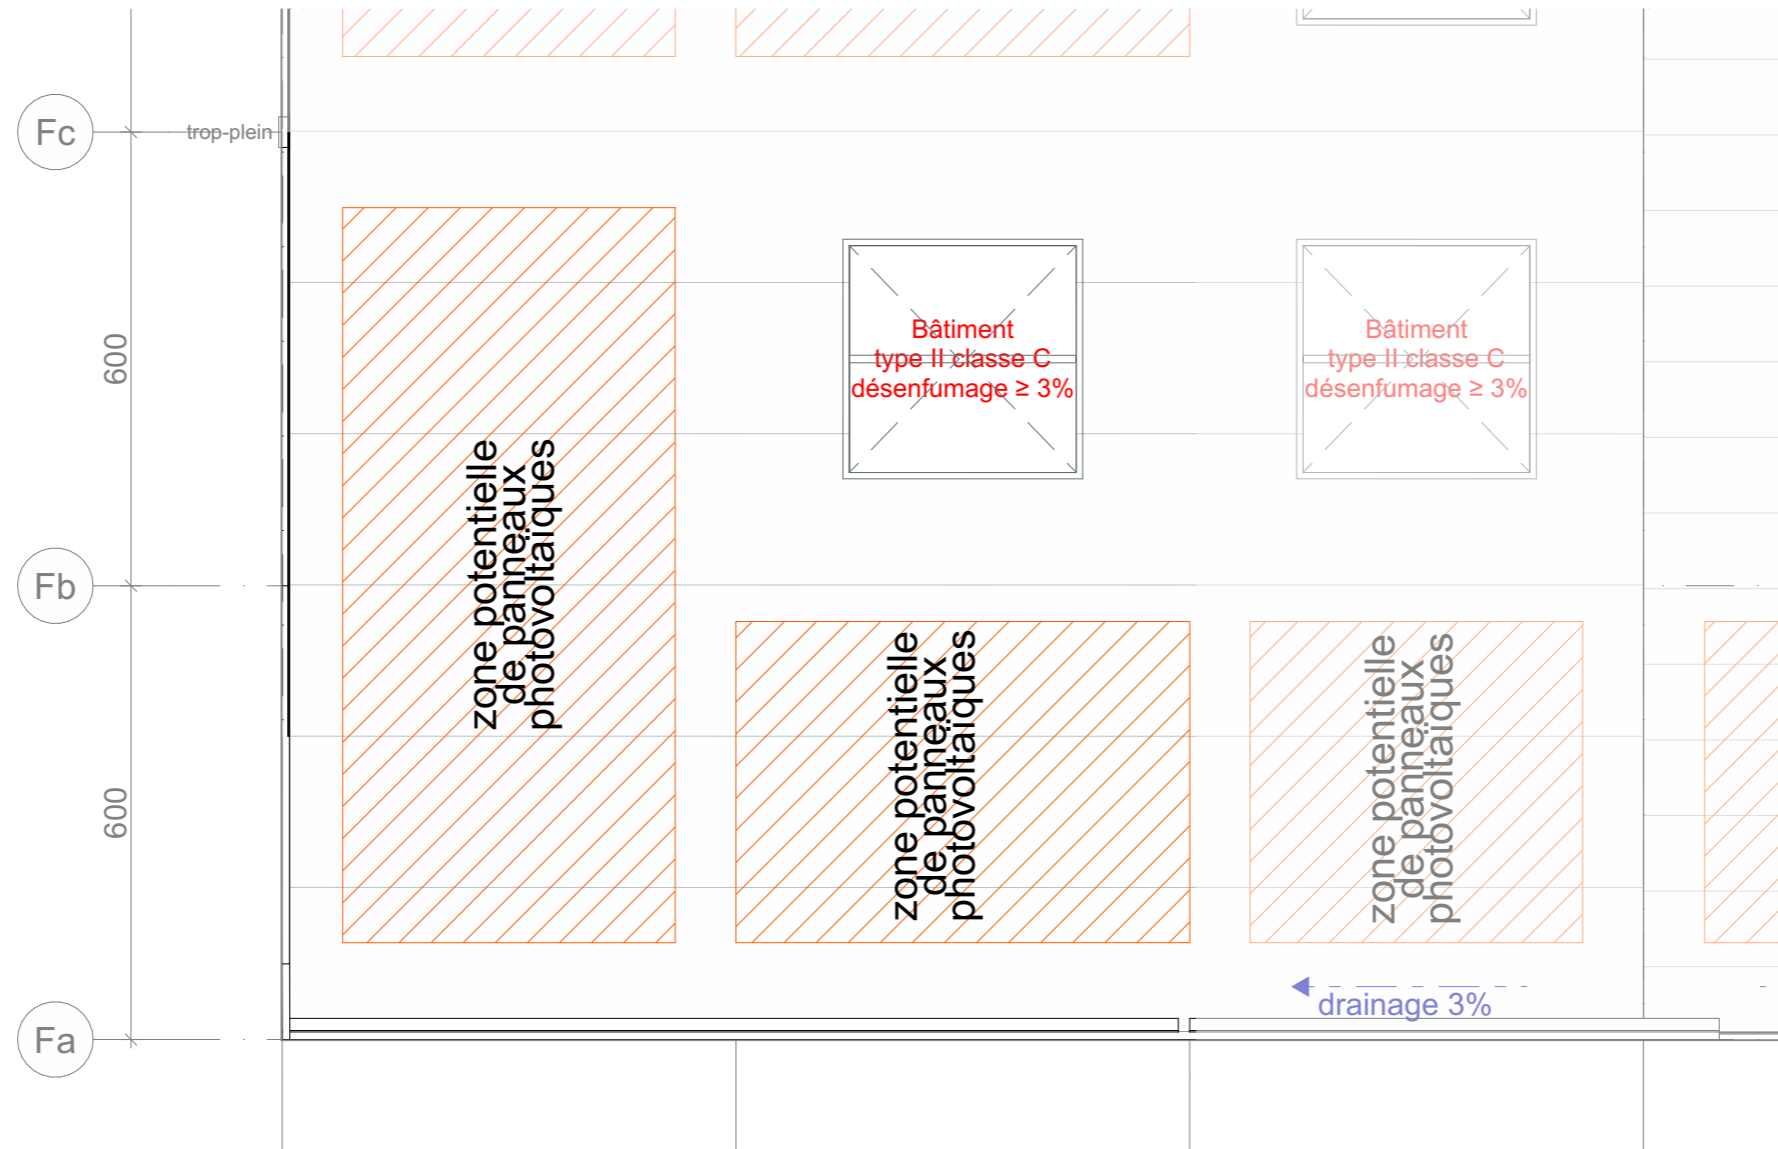

**promoteur**

BVI.EU  
prins boudewijnlaan 7c/bus 0201  
2550 Kontich

+32 (0)3 355 09 09  
info@bvi.eu



**informations sur le projet**

Construction d'un parc d'activité économique mixte composé de bureaux et unités PME/PMI  
Avenue Robert Schuman  
1400 Nivelles



**architecte**

mortelmans van tricht architecten  
hospitaalplein 11/002  
2018 antwerpen


+32 3 321 45 41  
info@mortelmansvantricht.be




implantation 1/2500

légende façades	
1a.	profil de couvre-mur en aluminium, gris clair
1b.	plaque murale en aluminium, gris clair
1c.	profilé Z en aluminium, gris clair
2a.	panneaux sandwich isolés, gris clair ou blanc
2b.	panneaux sandwich isolés, gris clair ou blanc
3.	sous-bassement en béton préfabriqué isolé, gris clair ou blanc
4.	menuiserie extérieure en aluminium, gris clair ou blanc
5.	portes sectionnelles, gris clair ou blanc
6a.	seuil en pierre bleue
6b.	seuil en aluminium gris clair ou blanc
7.	trop plein
8.	logo
9.	numéro de bâtiment avec éclairage
10.	éclairage
11.	lucarne/ coupole
12.	trappe à désenfumage
13.	pare-soleil verticales en aluminium gris clair ou blanc
14.	éléments béton ou cassette métallique de teinte gris clair ou blanche
15.	poteaux de protection


façades / coupe

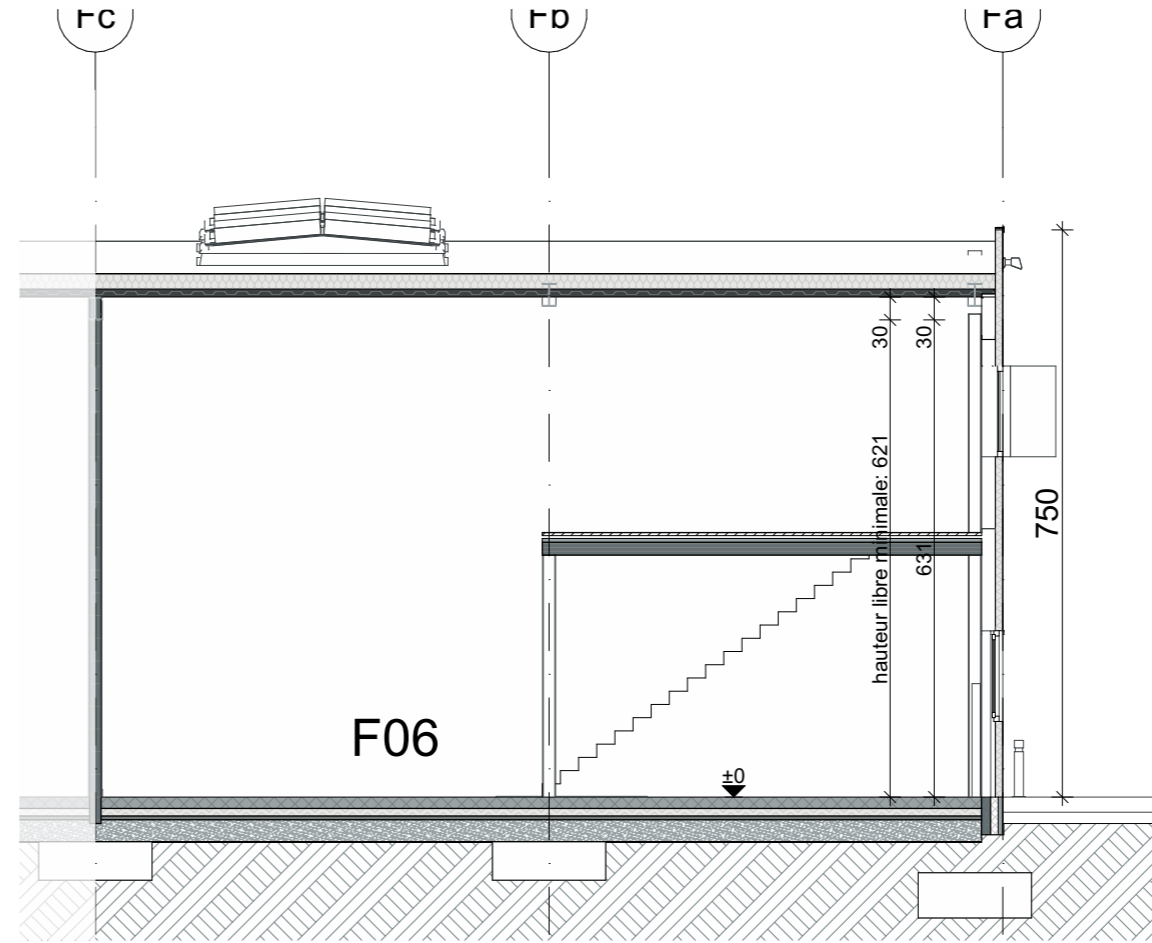

coupe

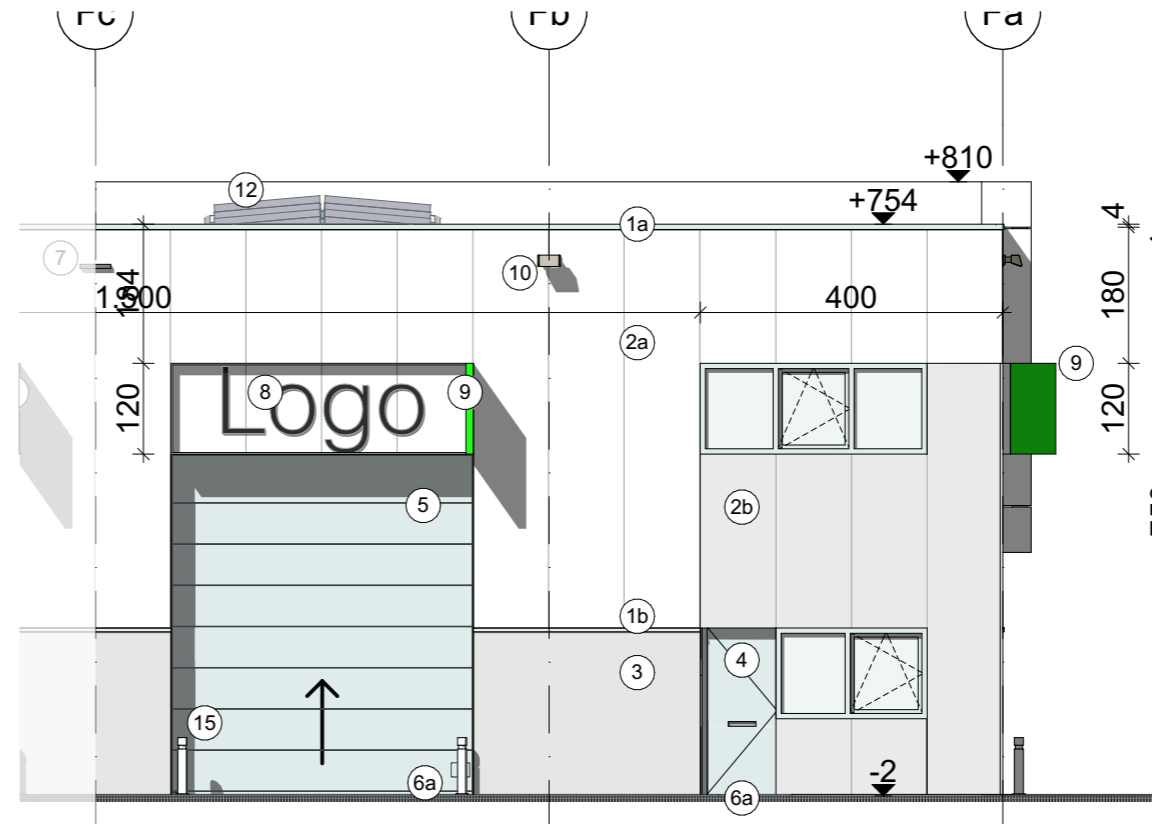

façade arrière

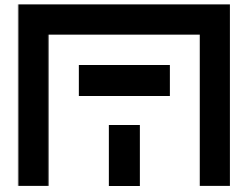

NIN 21  
F unité 06 VAR C

version N  
date 23-01-2024  
échelle 1:100

promoteur

BVI.EU  
prins boudewijnlaan 7c/bus 0201  
2550 Kontich

+32 (0)3 355 09 09  
info@bvi.eu



informations sur le projet

Construction d'un parc d'activité économique mixte composé de bureaux et unités PME/PMI  
Avenue Robert Schuman  
1400 Nivelles



architecte


mortelmans van tricht architecten  
hospitaalplein 11/002  
2018 antwerpen

+32 3 321 45 41  
info@mortelmansvantricht.be




implantation 1/2500

légende façades	
1a.	profil de couvre-mur en aluminium, gris clair
1b.	plaque murale en aluminium, gris clair
1c.	profilé Z en aluminium, gris clair
2a.	panneaux sandwich isolés, gris clair ou blanc
2b.	panneaux sandwich isolés, gris clair ou blanc
3.	sous-bassement en béton préfabriqué isolé, gris clair ou blanc
4.	menuiserie extérieure en aluminium, gris clair ou blanc
5.	portes sectionnelles, gris clair ou blanc
6a.	seuil en pierre bleue
6b.	seuil en aluminium gris clair ou blanc
7.	trop plein
8.	logo
9.	numéro de bâtiment avec éclairage
10.	éclairage
11.	lucarne/ coupole
12.	trappe à désenfumage
13.	pare-soleil verticales en aluminium gris clair ou blanc
14.	éléments béton ou cassette métallique de teinte gris clair ou blanche
15.	poteaux de protection

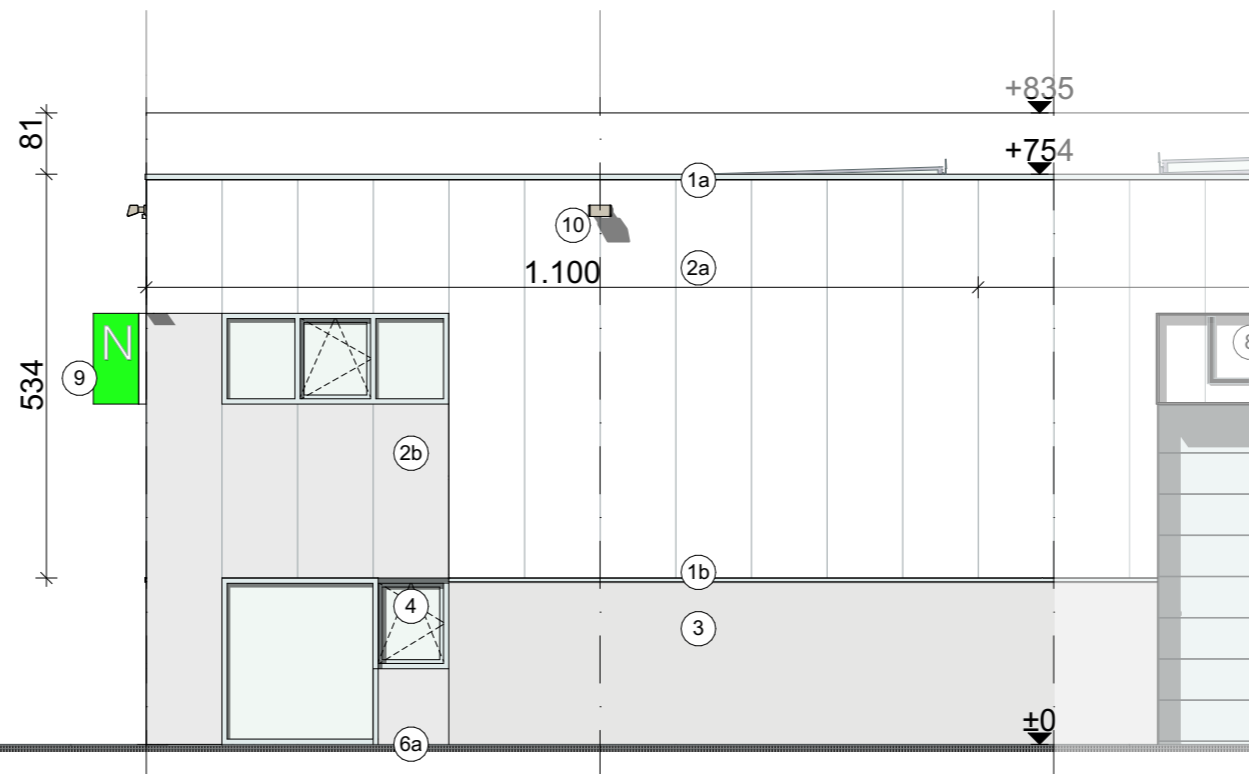

façade gauche

façades

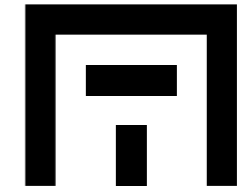

NIN 21  
F unité 06 VAR C

version N  
date 23-01-2024  
échelle 1:100

**promoteur**

BVI.EU  
prins boudewijnlaan 7c/bus 0201  
2550 Kontich

+32 (0)3 355 09 09  
info@bvi.eu



**informations sur le projet**

Construction d'un parc d'activité économique mixte composé de bureaux et unités PME/PMI  
Avenue Robert Schuman  
1400 Nivelles



**architecte**

mortelmans van tricht architecten  
hospitaalplein 11/002  
2018 antwerpen

+32 3 321 45 41  
info@mortelmansvantricht.be