




COMMUNE DE SCHAERBEEK			
Dossier architecte: A. VIGNALI 121 av. L. Gribaumont 1200 Bruxelles tél. 02/762.78.34		Propriété de: MR. ROBERT MARCOTTE <small>Administration centrale de l'Urbanisme 186 rue de la Loi - 1040 BRUXELLES</small> TRANSFORMATION rue GALLAIT 26 à SCHAERBEEK	
INSCRIT AU TABLEAU DE L'ORDRE DES ARCHITECTES DE LA PROVINCE DE BRABANT		REMISE : plan, coupe Plan de situation Plan d'implantation	
echele 1:50, 1:200,	date Avril 1985	plan n° 3	

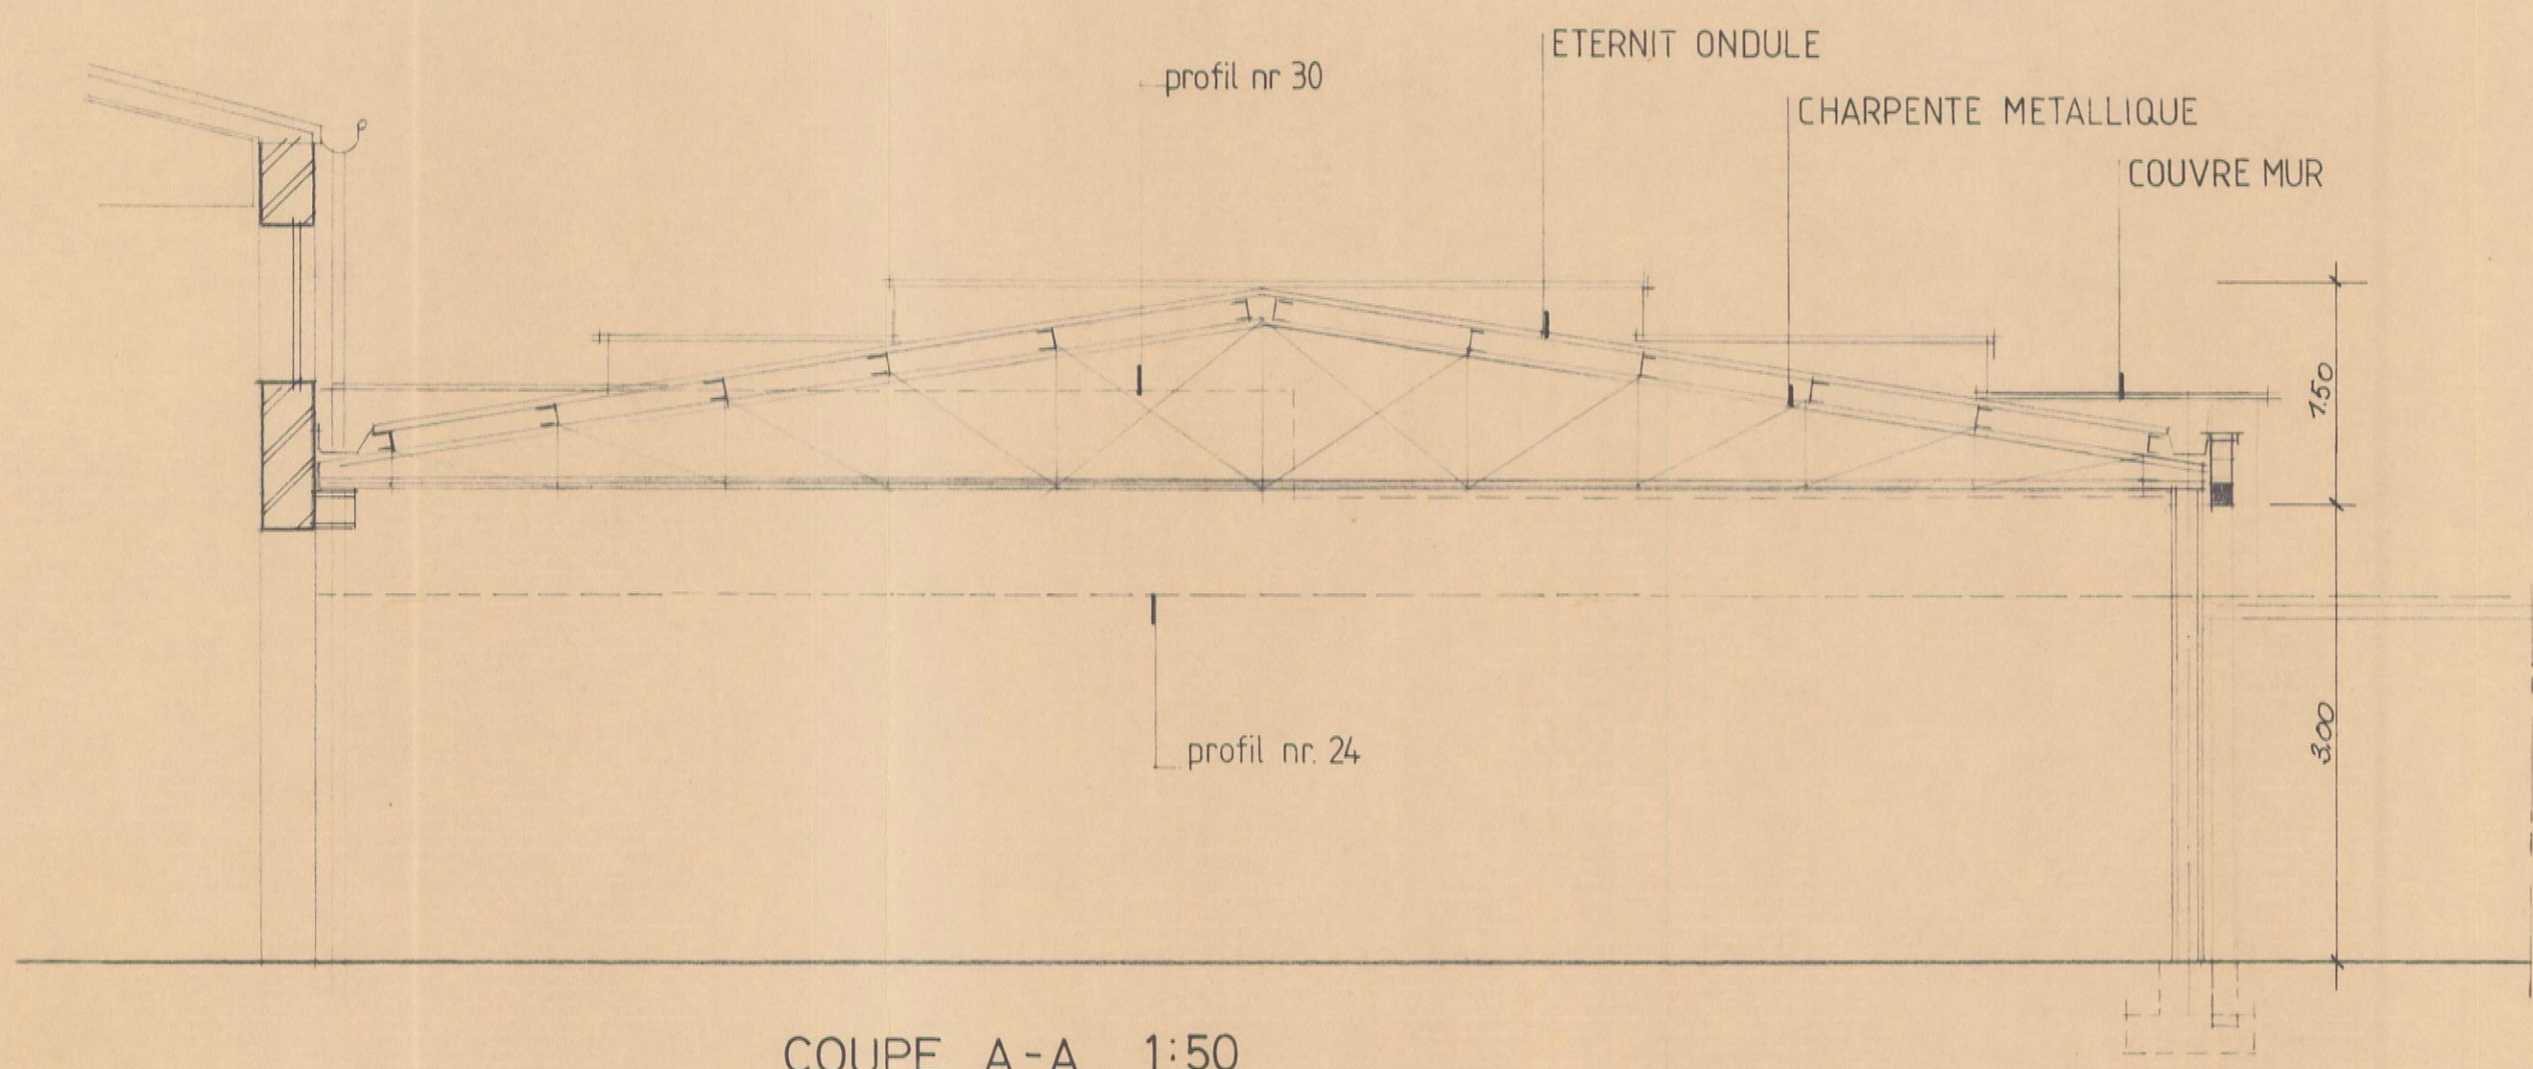


COUPE A-A 1:50

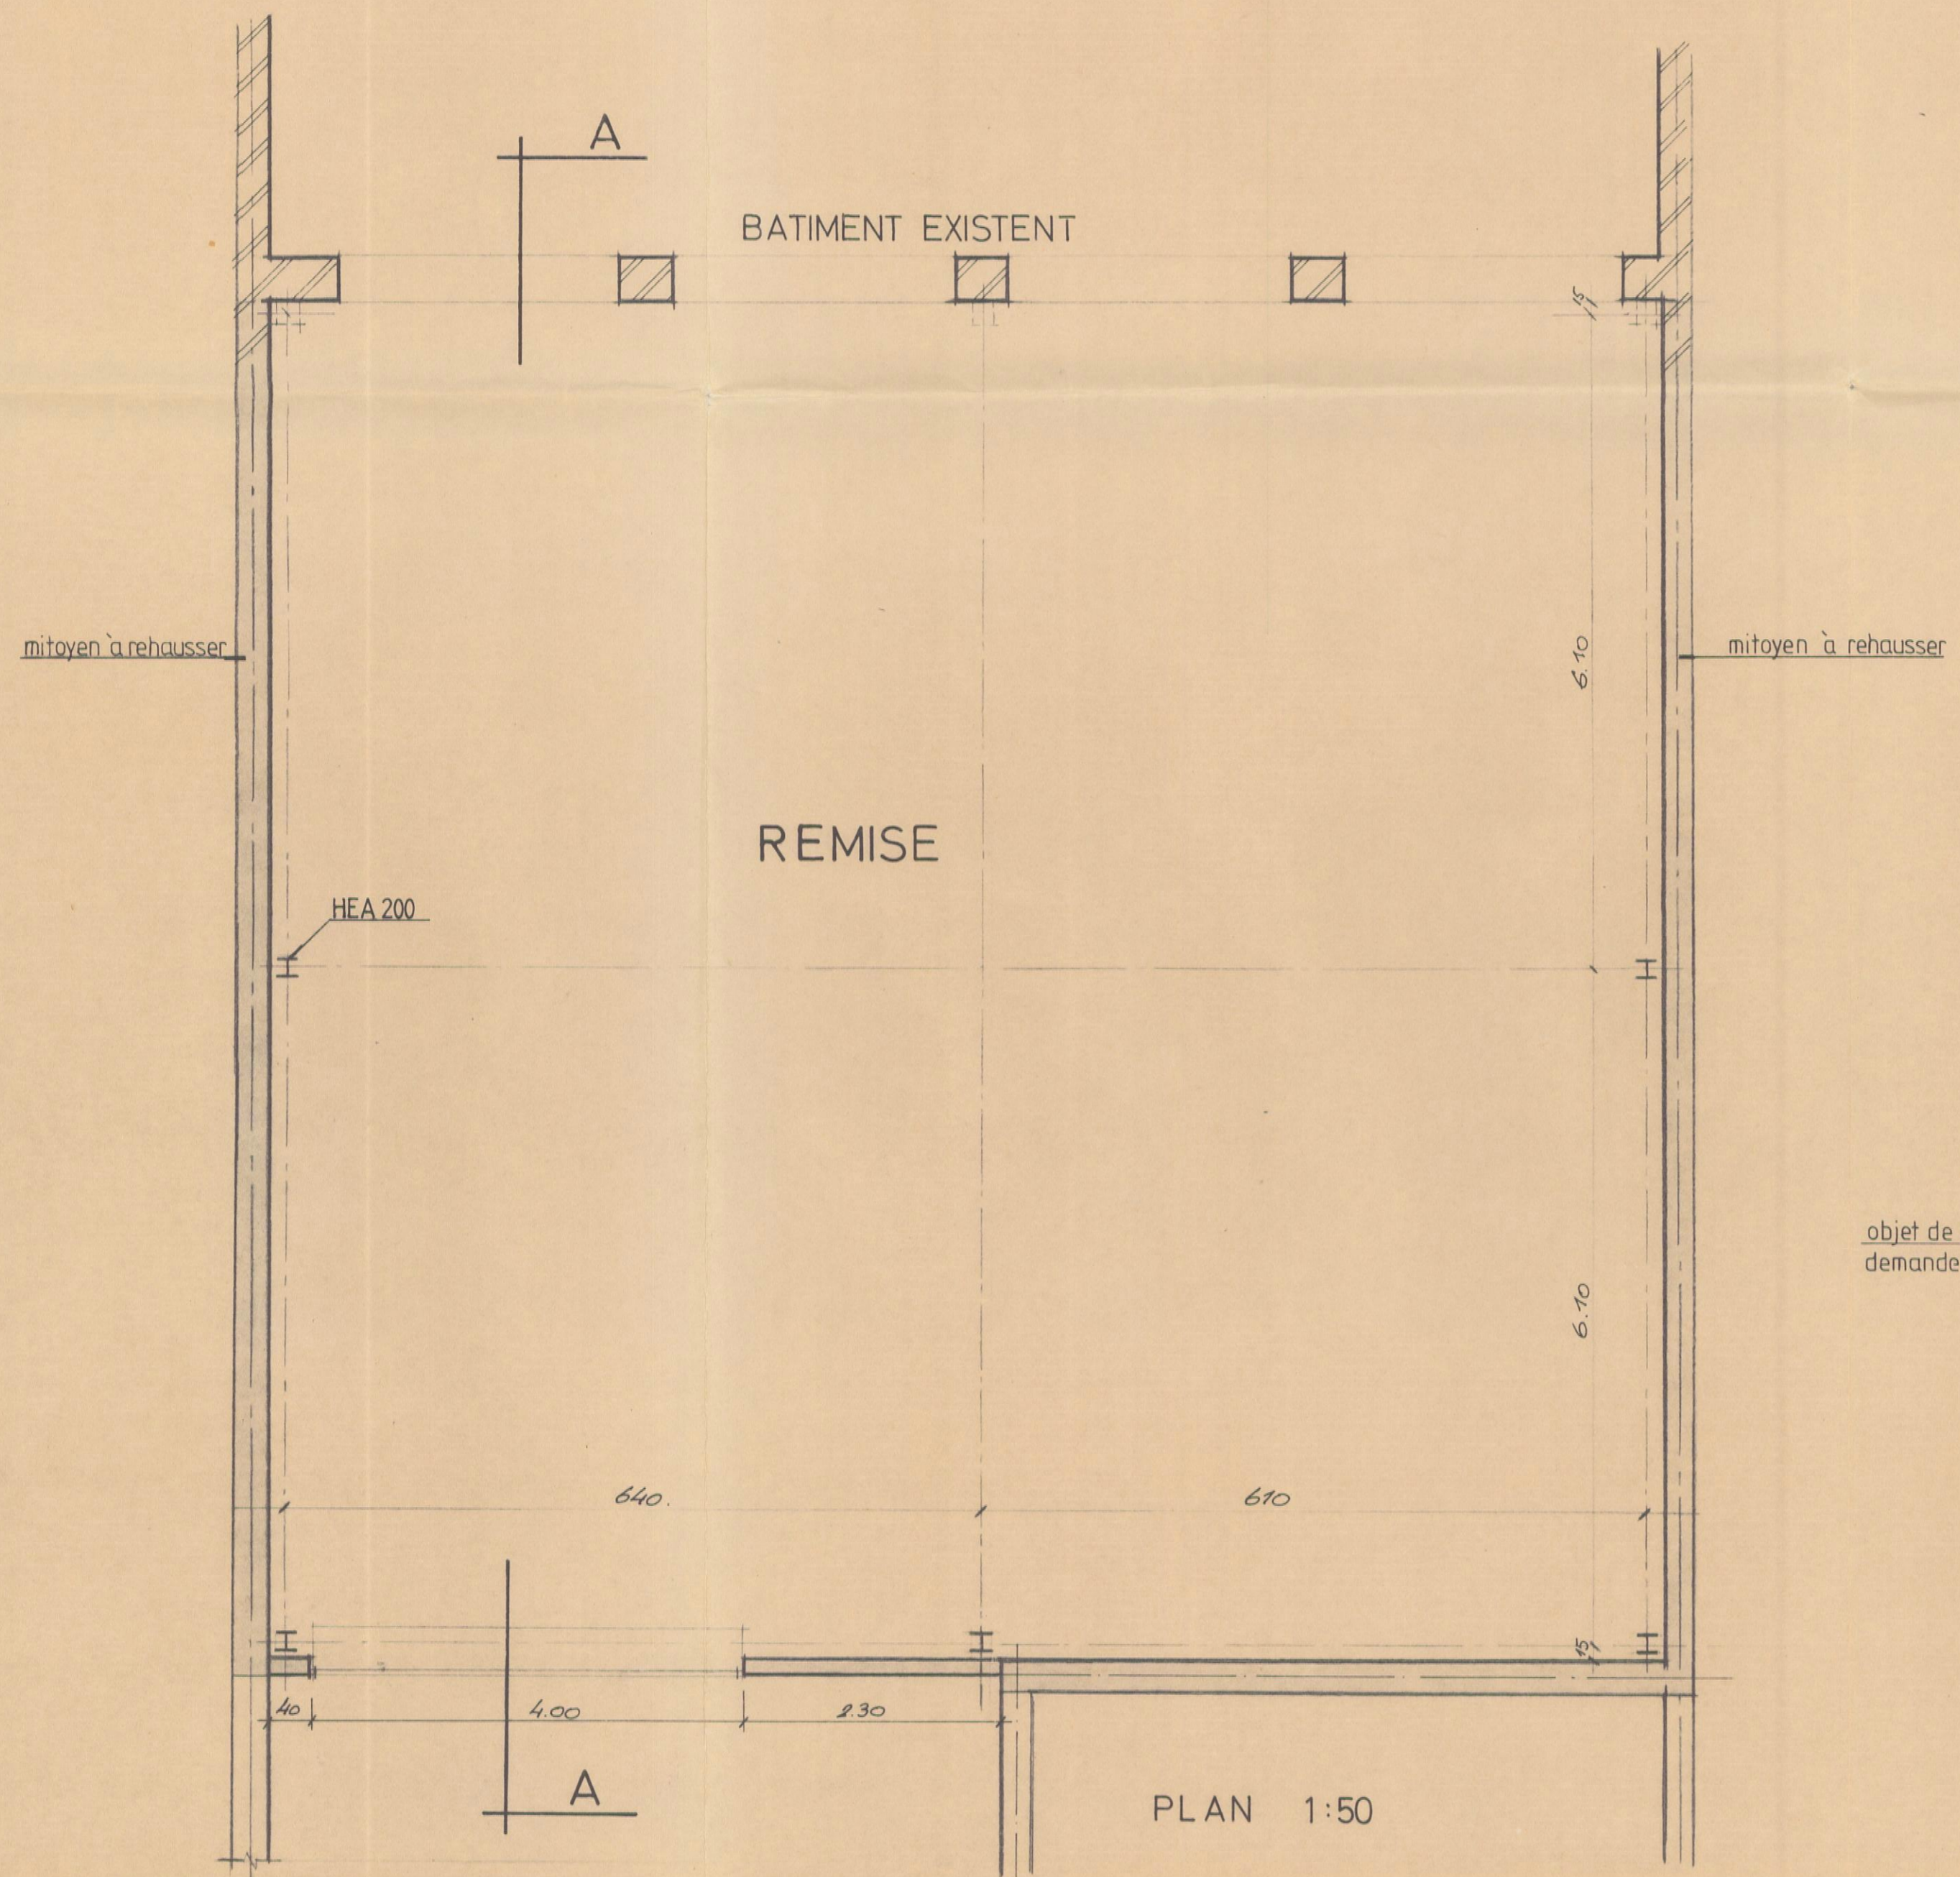


PLAN 1:50

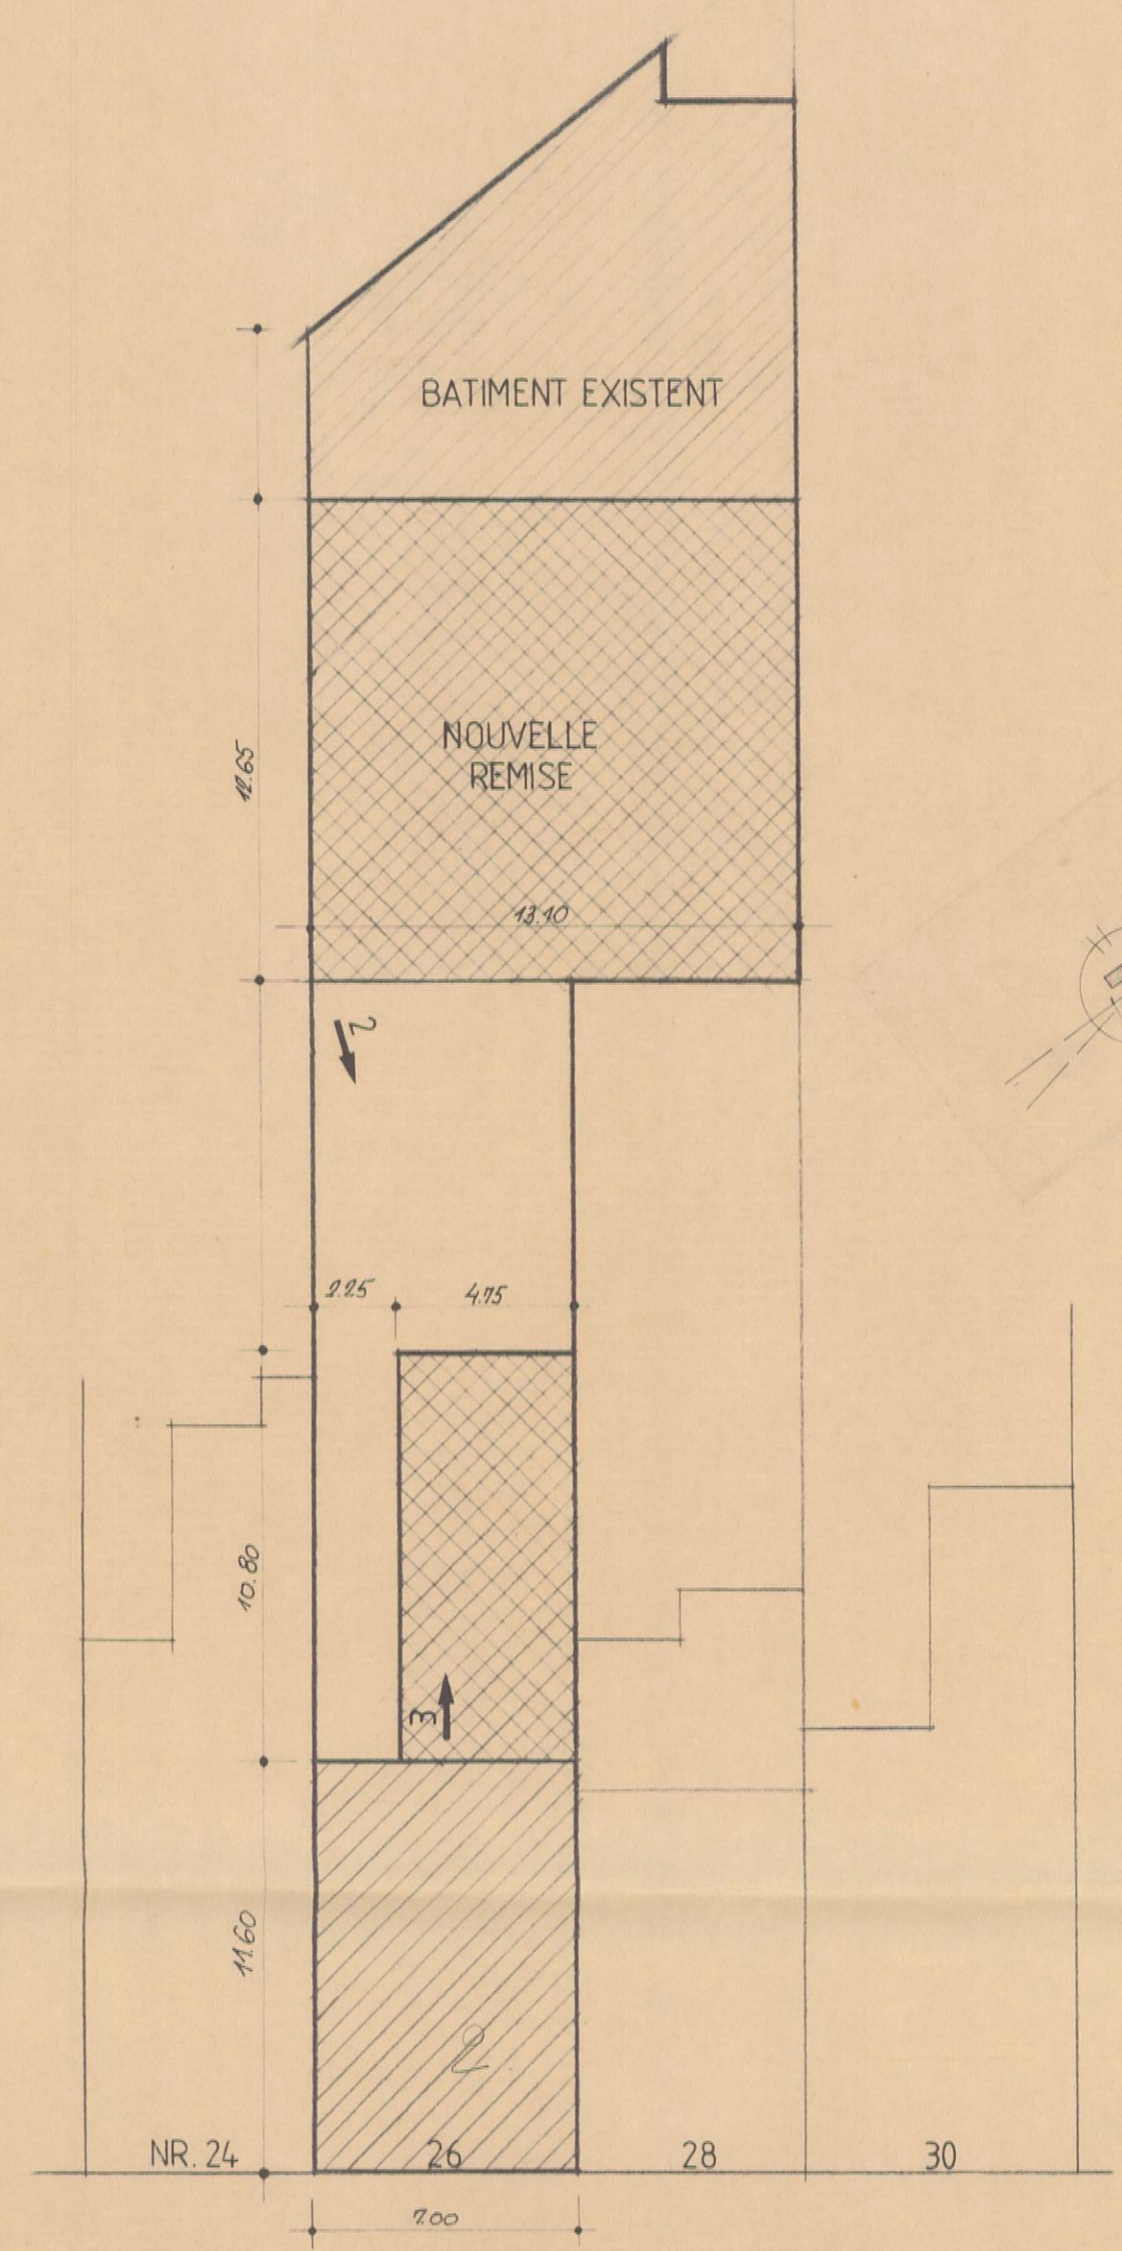

PLAN D'IMPLANTATION 1:200

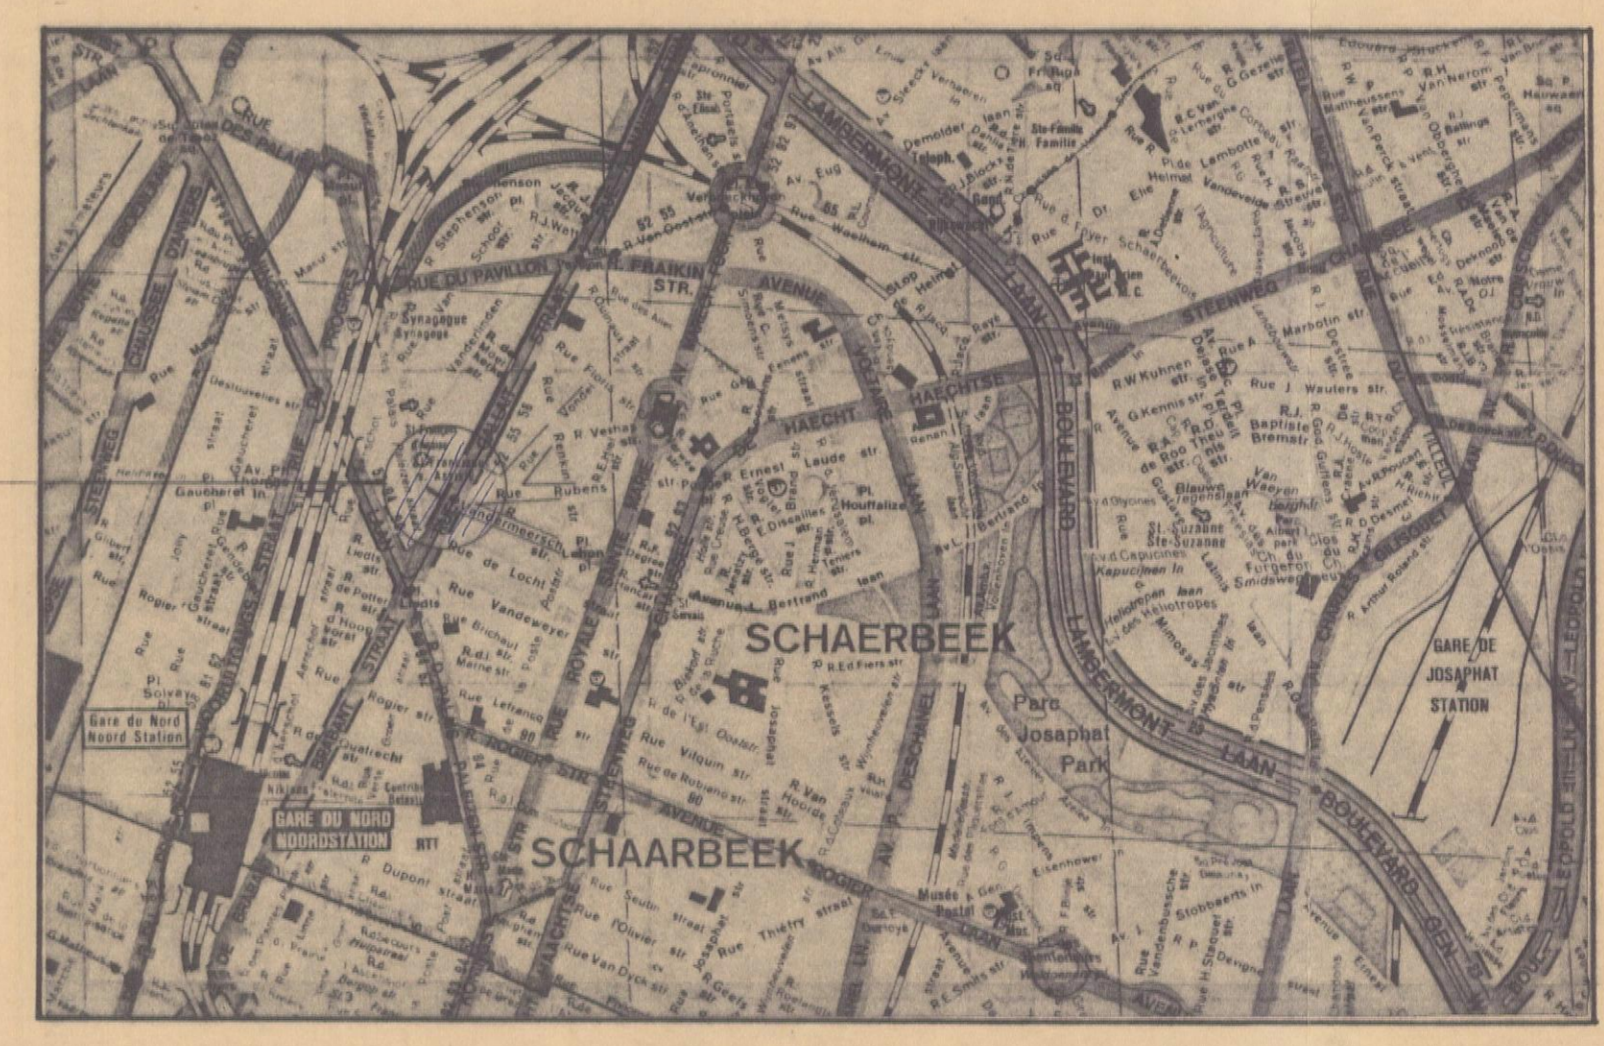

PLAN DE SITUATION 1:10.000

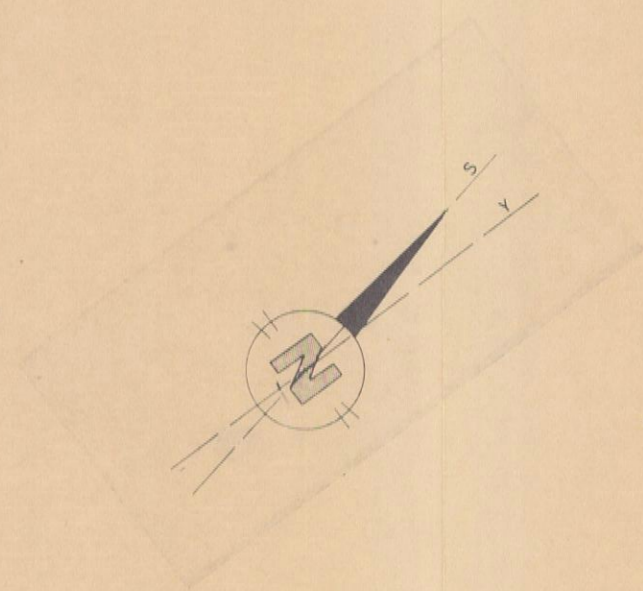

POUR ETRE ANNEXE A NOTRE
 ORDONNANCE N° 3061/8704/85
 SCHAERBEEK, LE 6.8.1985
 LE SECRETAIRE COMMUNAL, LE COLLEGE.

[Handwritten signatures and initials]

[Handwritten signature] 27.04.85
[Handwritten initials]

