


COMMUNE DE SCHAERBEEK

10ème division - section E - n° 44b5 & n° 44c5

Rue Gallait, 26

LOT 1	Commerce	Rez-de-chaussée	S.E.M. : 93,8 m2	S.I.M. : 82,3 m2	189 /1.000èmes
LOT 2	Appartement n°1	1er Entersol	S.E.M. : 9,0 m2	S.I.M. : 6,9 m2	138 /1.000èmes
	Appartement n°1	1er Etage	S.E.M. : 70,1 m2	S.I.M. : 58,6 m2	
	Appartement n° 1 - Balcon	1er Etage	S.E.M. : 5,4 m2	S.I.M. : 5,4 m2	
LOT 3	Appartement n° 2	2ème Entersol	S.E.M. : 9,0 m2	S.I.M. : 6,9 m2	135 /1.000èmes
	Appartement n° 2	2ème Etage	S.E.M. : 70,1 m2	S.I.M. : 59,2 m2	
LOT 4	Appartement n° 3	2ème Etage	S.E.M. : 9,1 m2	S.I.M. : 8,0 m2	166 /1.000èmes
	Appartement n°3	3ème Entersol	S.E.M. : 8,8 m2	S.I.M. : 6,9 m2	
	Appartement n°3	Combles	S.E.M. : 81,4 m2	S.I.M. : 63,6 m2	
	Appartement n°3	Combles - Mezzanine	S.E.M. : 31,9 m2	S.I.M. : 29,8 m2	
LOT 5	Cave 1	Sous-sol	S.E.M. : 27,3 m2	S.I.M. : 22,7 m2	12 /1.000èmes
LOT 6	Cave 2	Sous-sol	S.E.M. : 6,3 m2	S.I.M. : 5,1 m2	3 /1.000èmes
LOT 7	Cave 3	Sous-sol	S.E.M. : 6,4 m2	S.I.M. : 5,4 m2	3 /1.000èmes
LOT 8	Cave 4	Sous-sol	S.E.M. : 22,9 m2	S.I.M. : 16,7 m2	10 /1.000èmes
LOT 9	Cave 5	Sous-sol	S.E.M. : 13,9 m2	S.I.M. : 10,4 m2	6 /1.000èmes
LOT 10	Cave	Sous-sol	S.E.M. : 112,9 m2	S.I.M. : 96,1 m2	338 /1.000èmes
	Atelier/Remise	Rez-de-chaussée	S.E.M. : 273,2 m2	S.I.M. : 258,4 m2	
	Courette	Rez-de-chaussée	S.E.M. : 12,4 m2	S.I.M. : 10,3 m2	
	Remise	Etage	S.E.M. : 109,8 m2	S.I.M. : 100,9 m2	
Zones communes générales					
Zones communes particulières aux Lots 1 à 9					
Zones communes particulières aux Lots 1 et 10					

REZ-DE-CHAUSSEE (Bâtiment arrière)

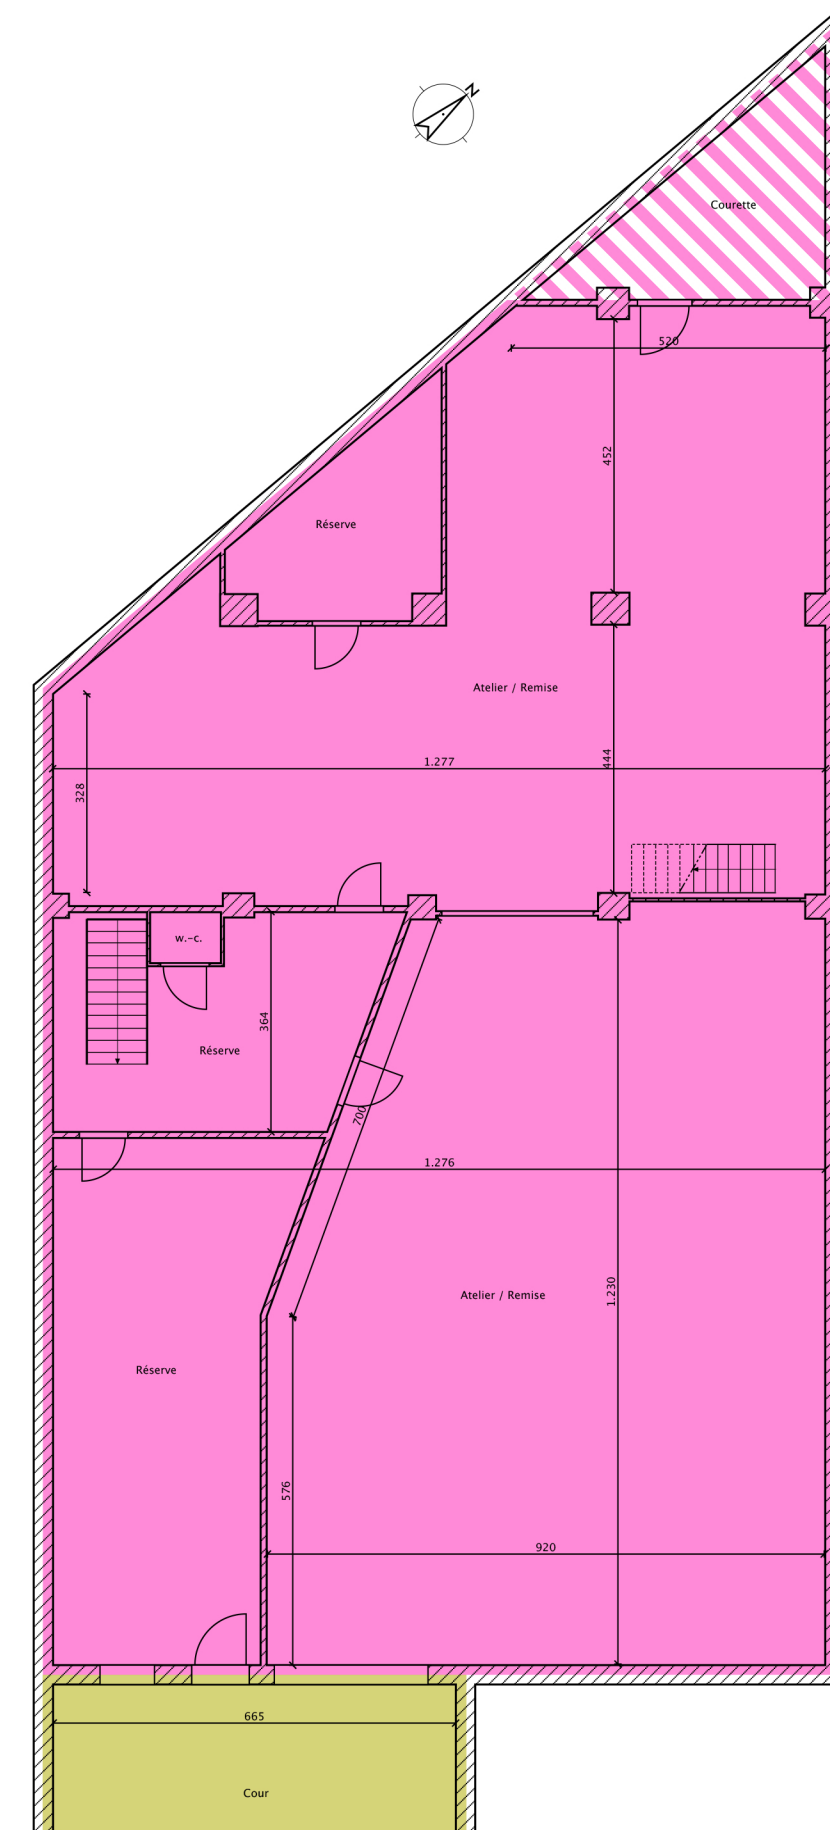

Croquis joints au rapport de motivation dressé le 23 mai 2024 par Alain VANHEMELRYCK, Géomètre-Expert

Inscrit au Tableau du Conseil Fédéral des Géomètres-Experts sous : LAN 040805

Les limites de parcelles sont données à titre purement indicatif, comme ne faisant pas partie de la mission.

Echelle : 1/125