

**COMMUNE DE SCHAEERBEEK**

Propriété de : **MR. ROBERT MARCOTTE**  
186 rue DU PALAIS à SCHAEERBEEK 1040 BRUXELLES

Architecte : **A-VIGNALI**  
121 av. L'Grubamort 1200 Bruxelles

TRANSFORMATION  
rue GALLAIT 26 à SCHAEERBEEK

INSCRIT AU TABLEAU DE L'ORDRE DES ARCHITECTES DE LA PROVINCE DE BRABANT

Coupe A-A / Facade rue Gallait  
Coupe B-B et facade arriere  
Facade laterale

Echelle 1:50

date Avril 1986





plan n° 2

29.04.86  
V2

SCHAEERBEEK  
29-07-1985  
Secrétaire N° 650-1985

SCHAEERBEEK  
30-04-1985  
Secrétaire N° 973

AU POUX ETRE ANNEXE A NOIRE  
DECLARATION N° 394/1985  
SCHAEERBEEK, LE 29/04/86  
LE PRIMEUR  
LE PRIMEUR

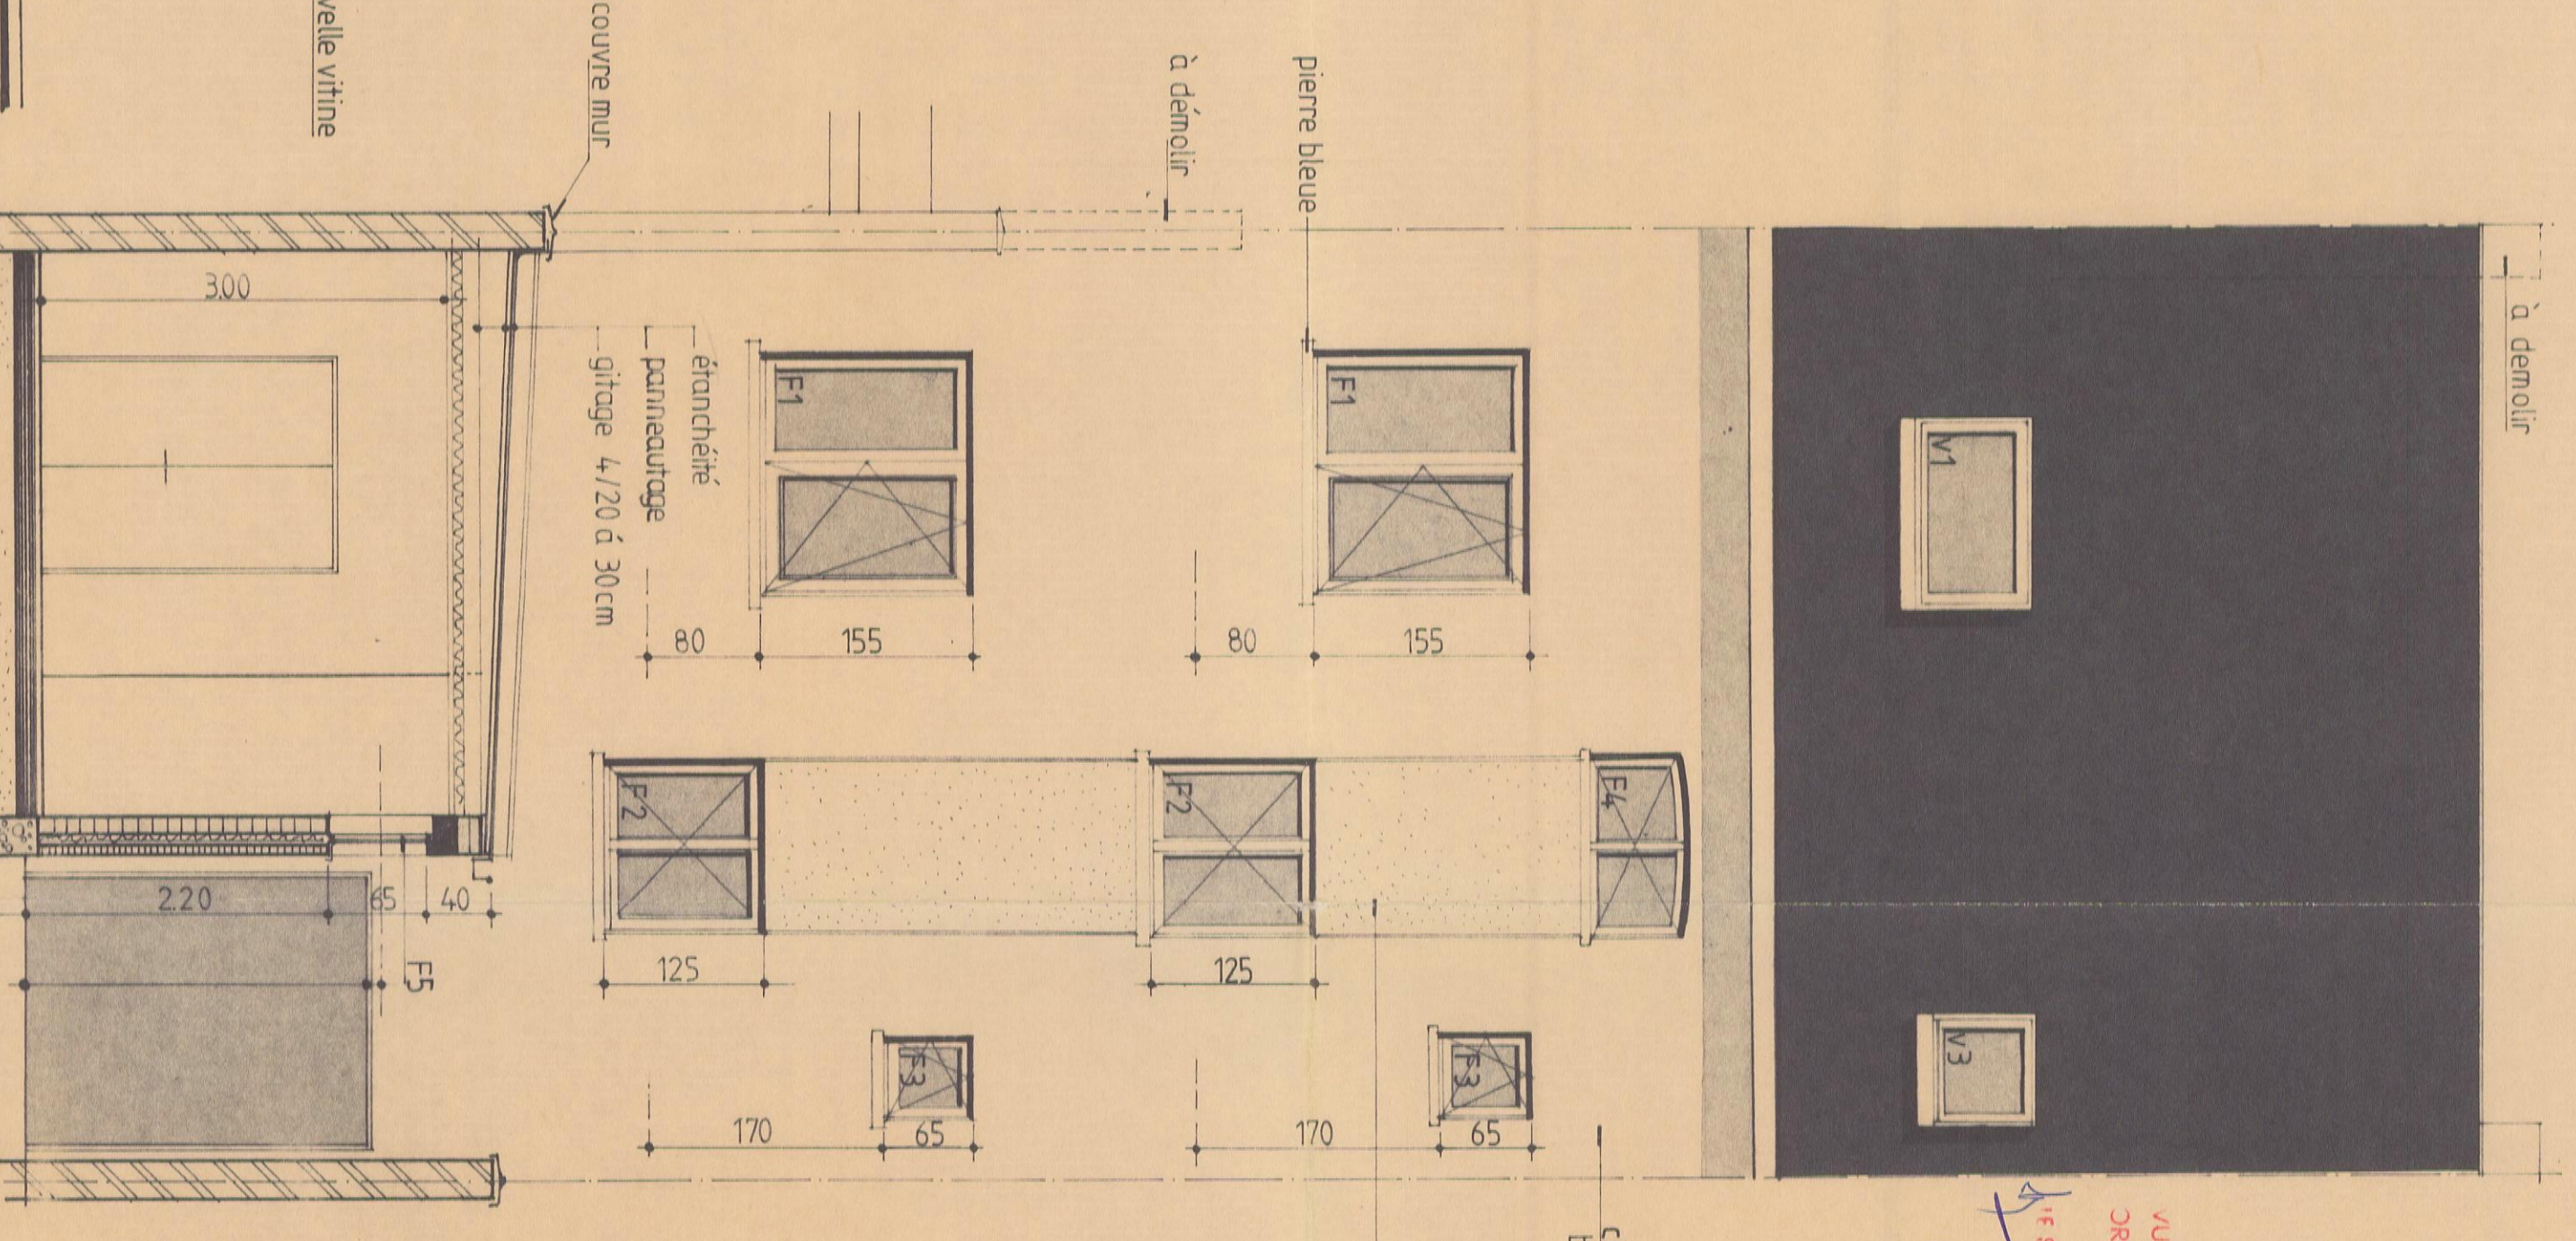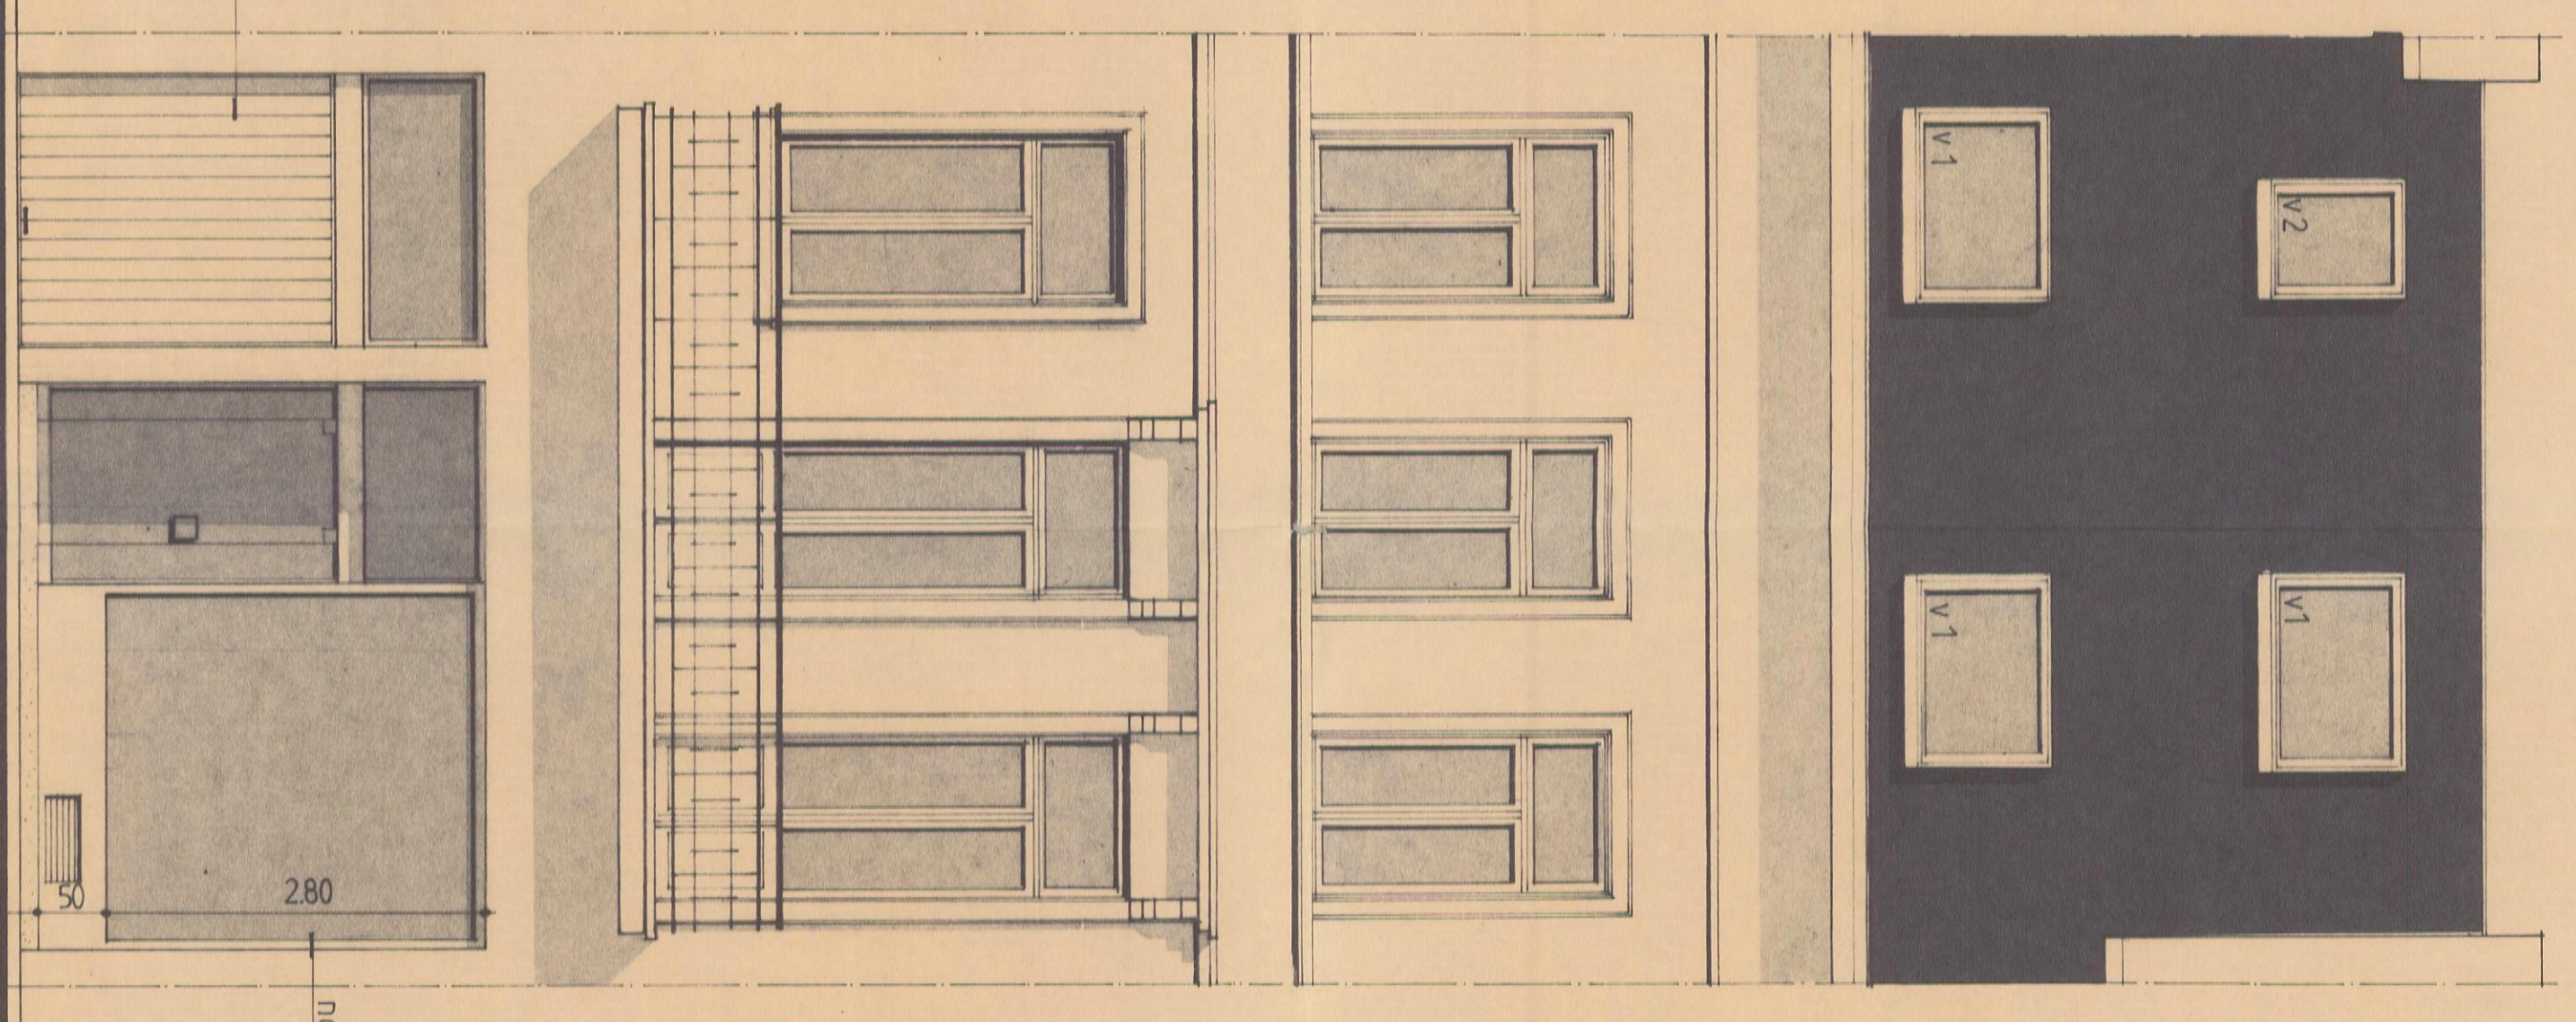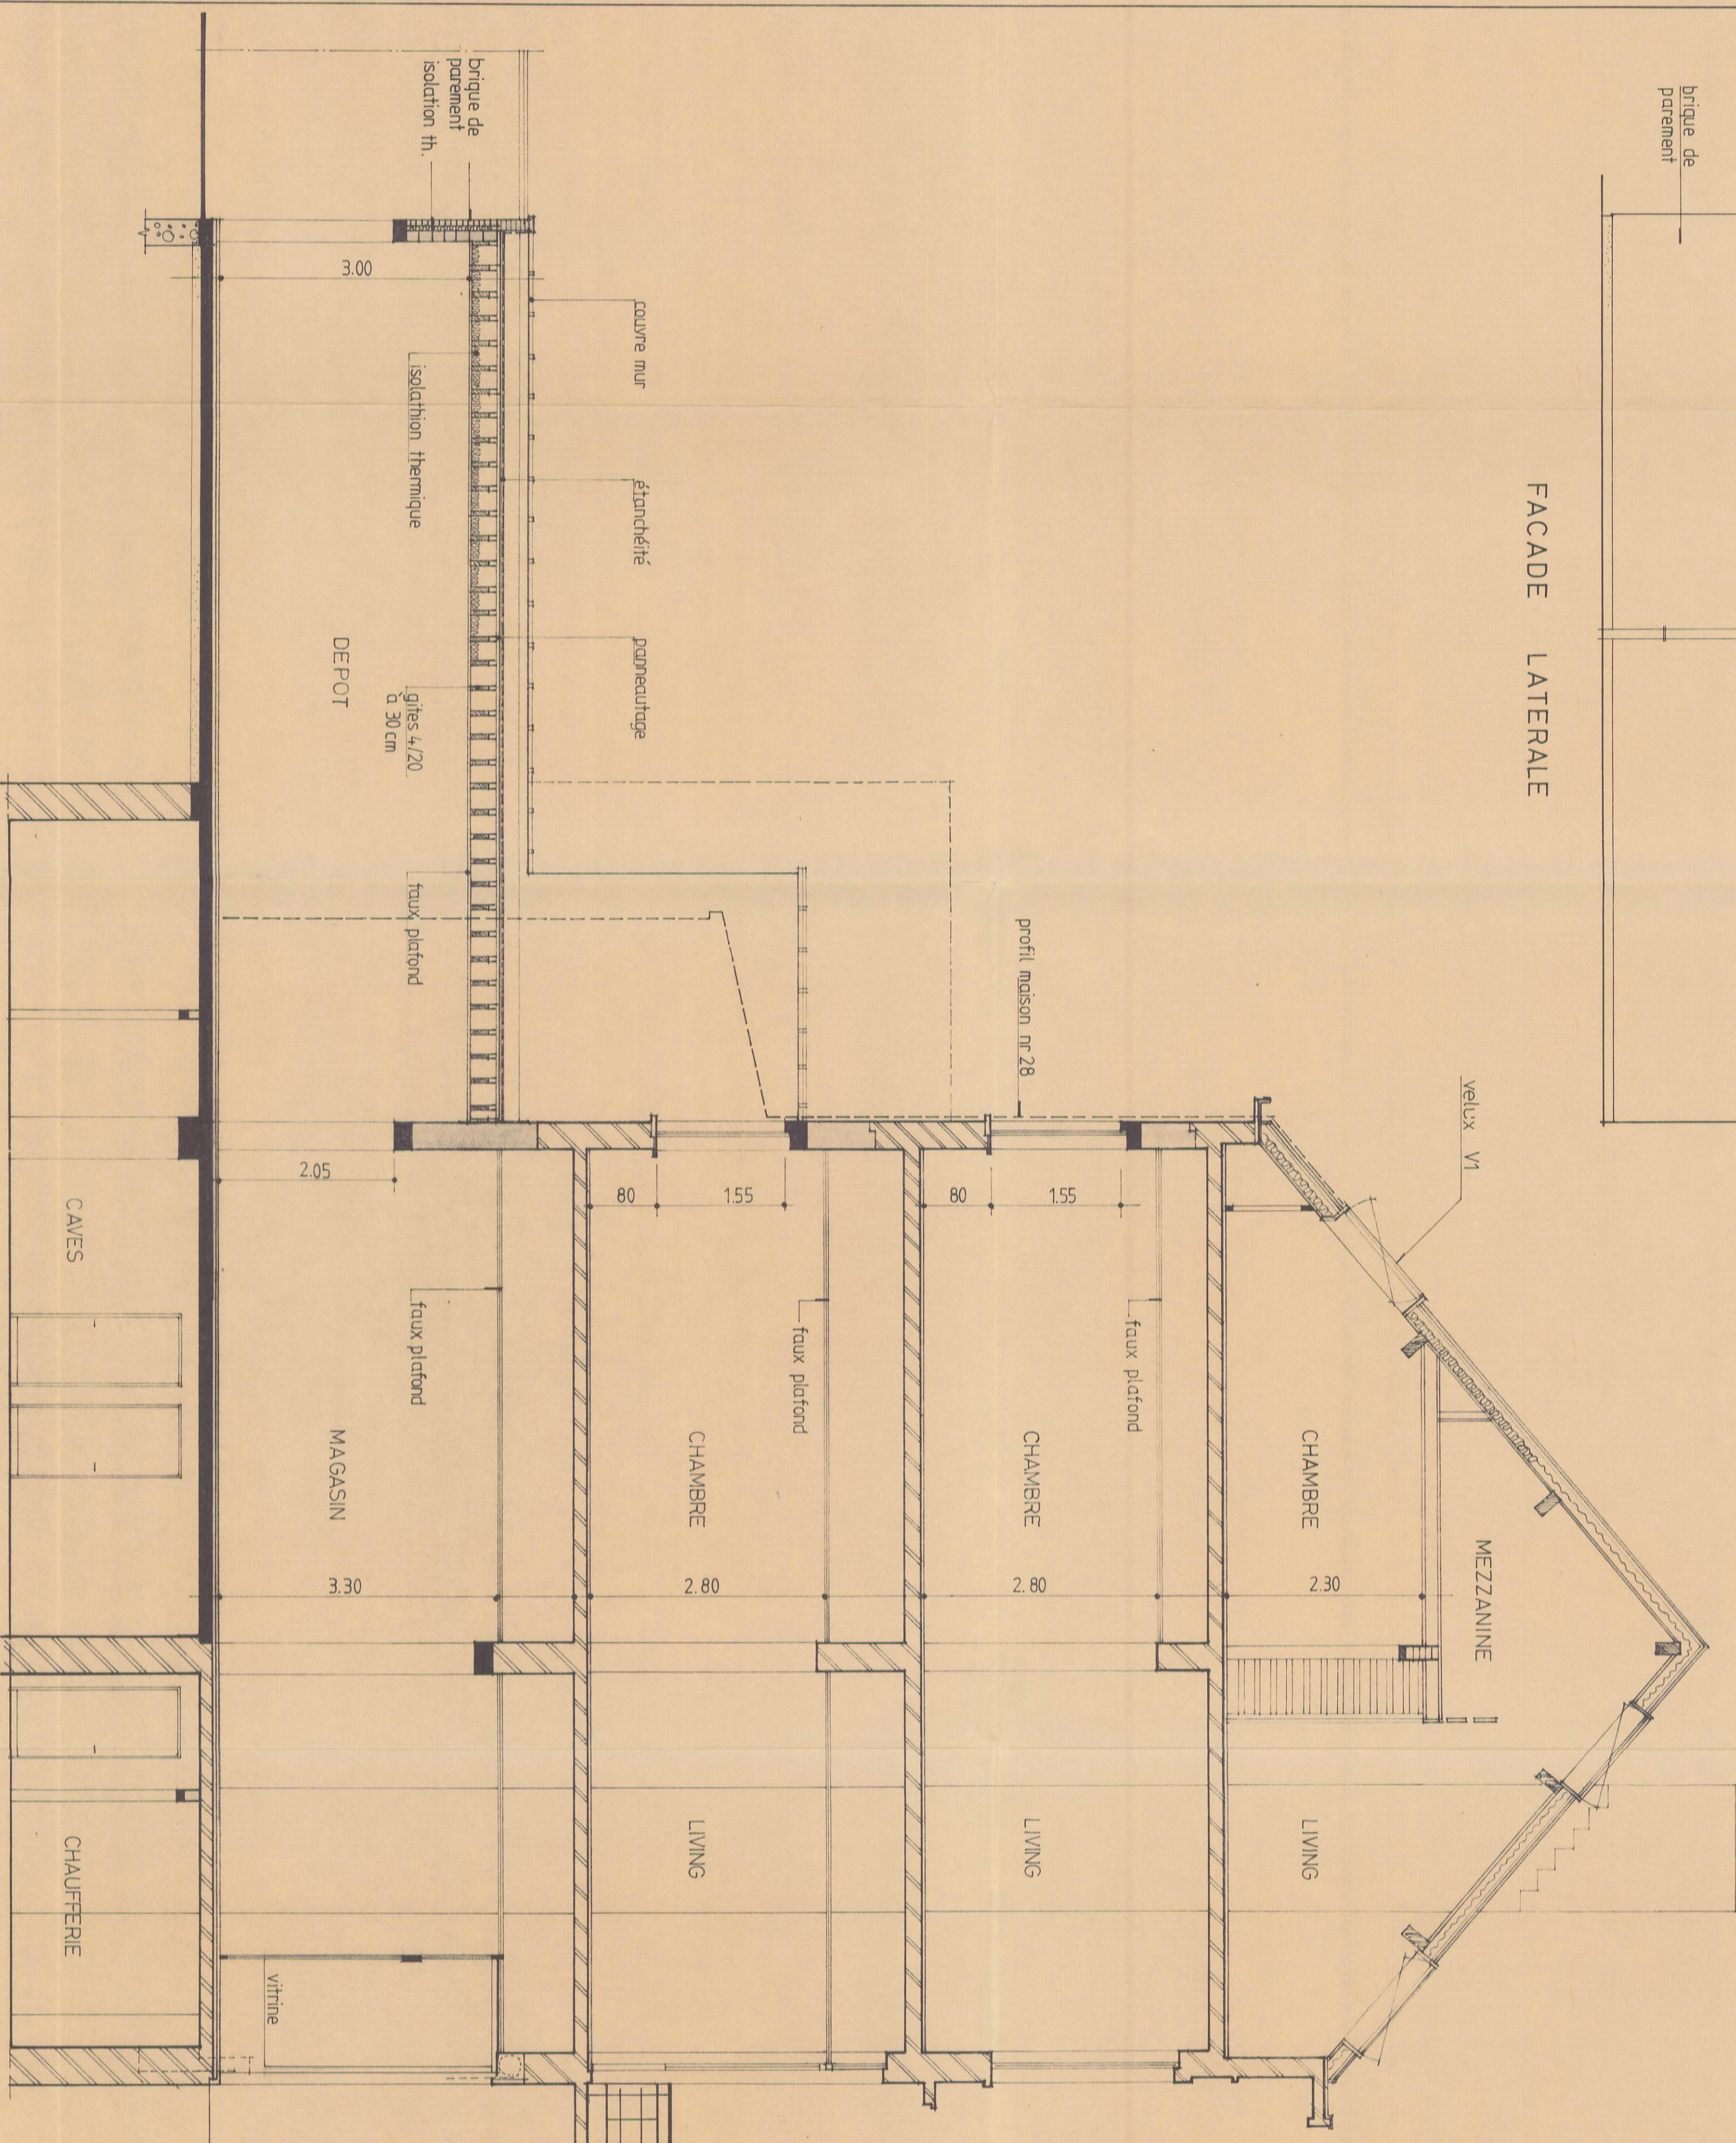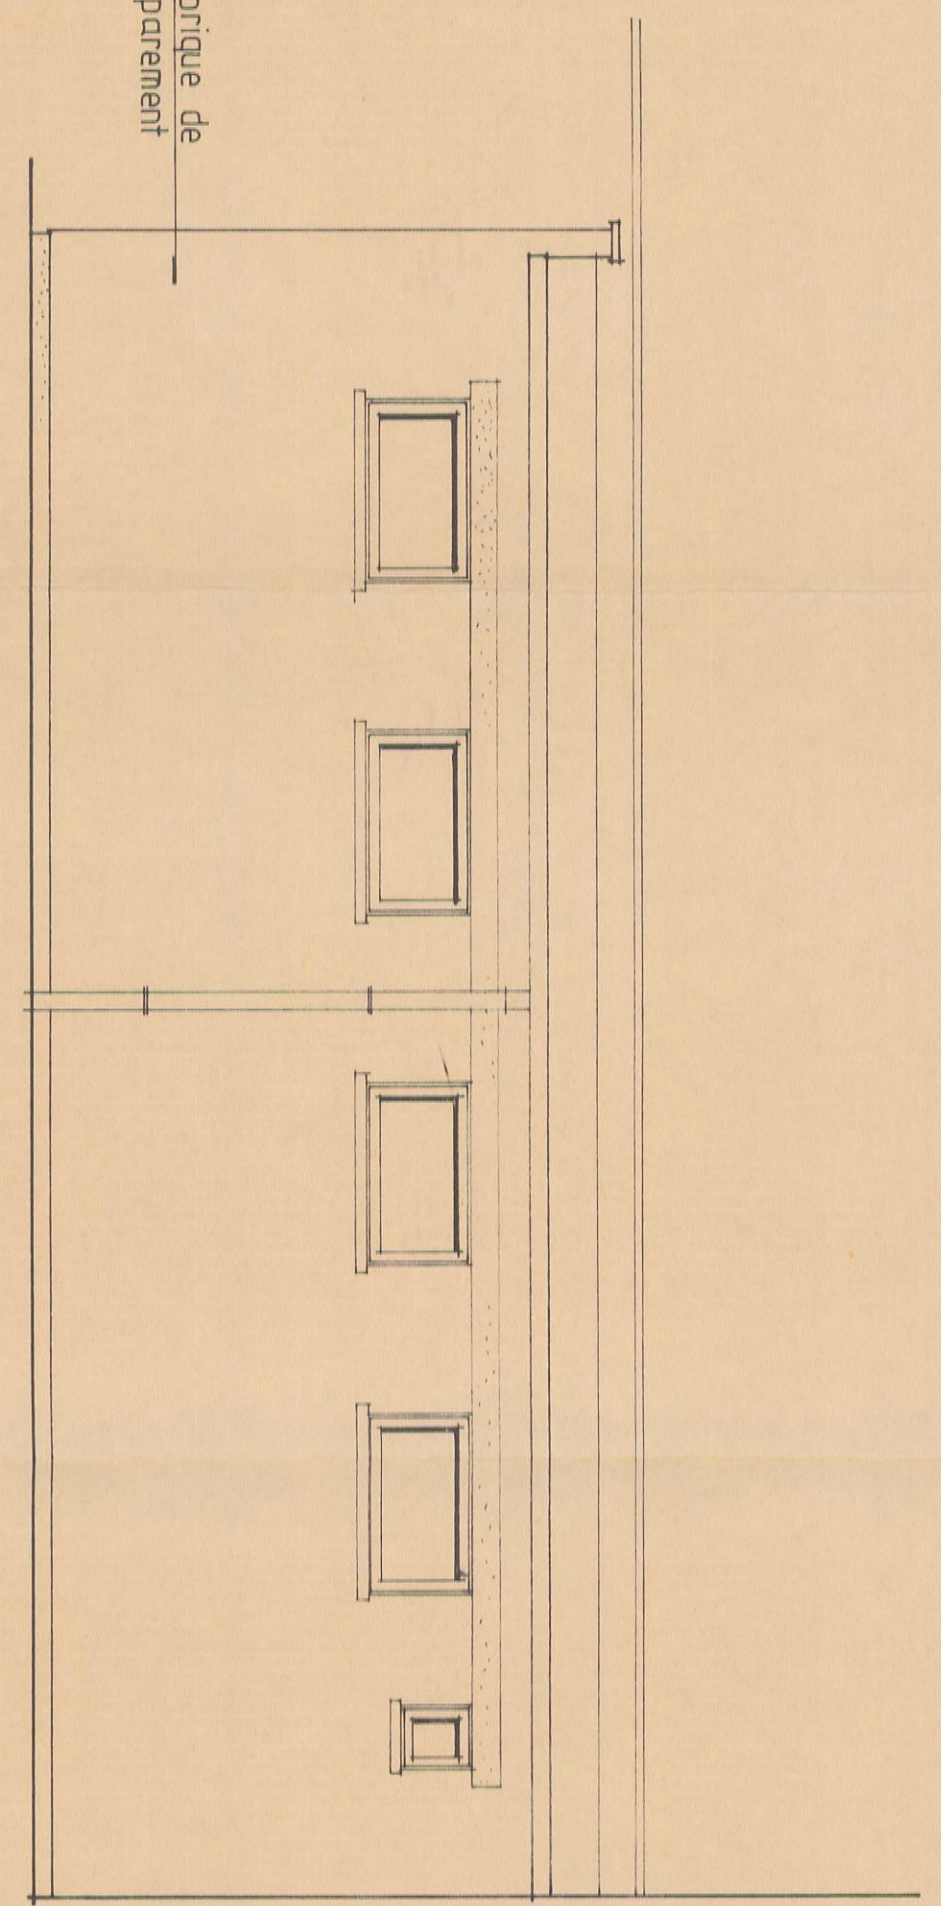

**TABLEAU DE MATERIAUX**

- FAÇADE RUE GALLAIT**
- cimentage+peinture couleur blanc cassé et crème
  - vitrine -chassis alu brun foncé verre trempé 10 mm
  - vélux: [GGI.] V1 - 134/140 double vitrage V2 - 78/140
  - étages I et II fenêtres et porte-fenêtres en bois à peindre existantes
- FAÇADE ARRIERE**
- cimentage+peinture couleur blanc cassé et crème maison
  - briques de parements rouge - dépôt magasin PVC blanc
  - nouveaux chassi F1 180/155 F2 135/125 F3 60/65 F4 135/65 F5 120/65
  - vélux [GGI.] V1 134/140 double vitrage V2 78/98