


# COMMUNE DE LIEGE (JUPILLE-SUR-MEUSE) LOTISSEMENT "DES PIETRESSES" PLAN DE MESURAGE-PLAN DE DIVISION

(PERMIS DE LOTIR N°10/127 dd 22/03/2013)

EXTRAIT DU PLAN CADASTRE dd 03/03/2017  
AVEC N° DE REFERENCE: 62059-10211

**LOT 12**

LIEGE 20° DIVISION JUPILLE-SUR-MEUSE SECTION B

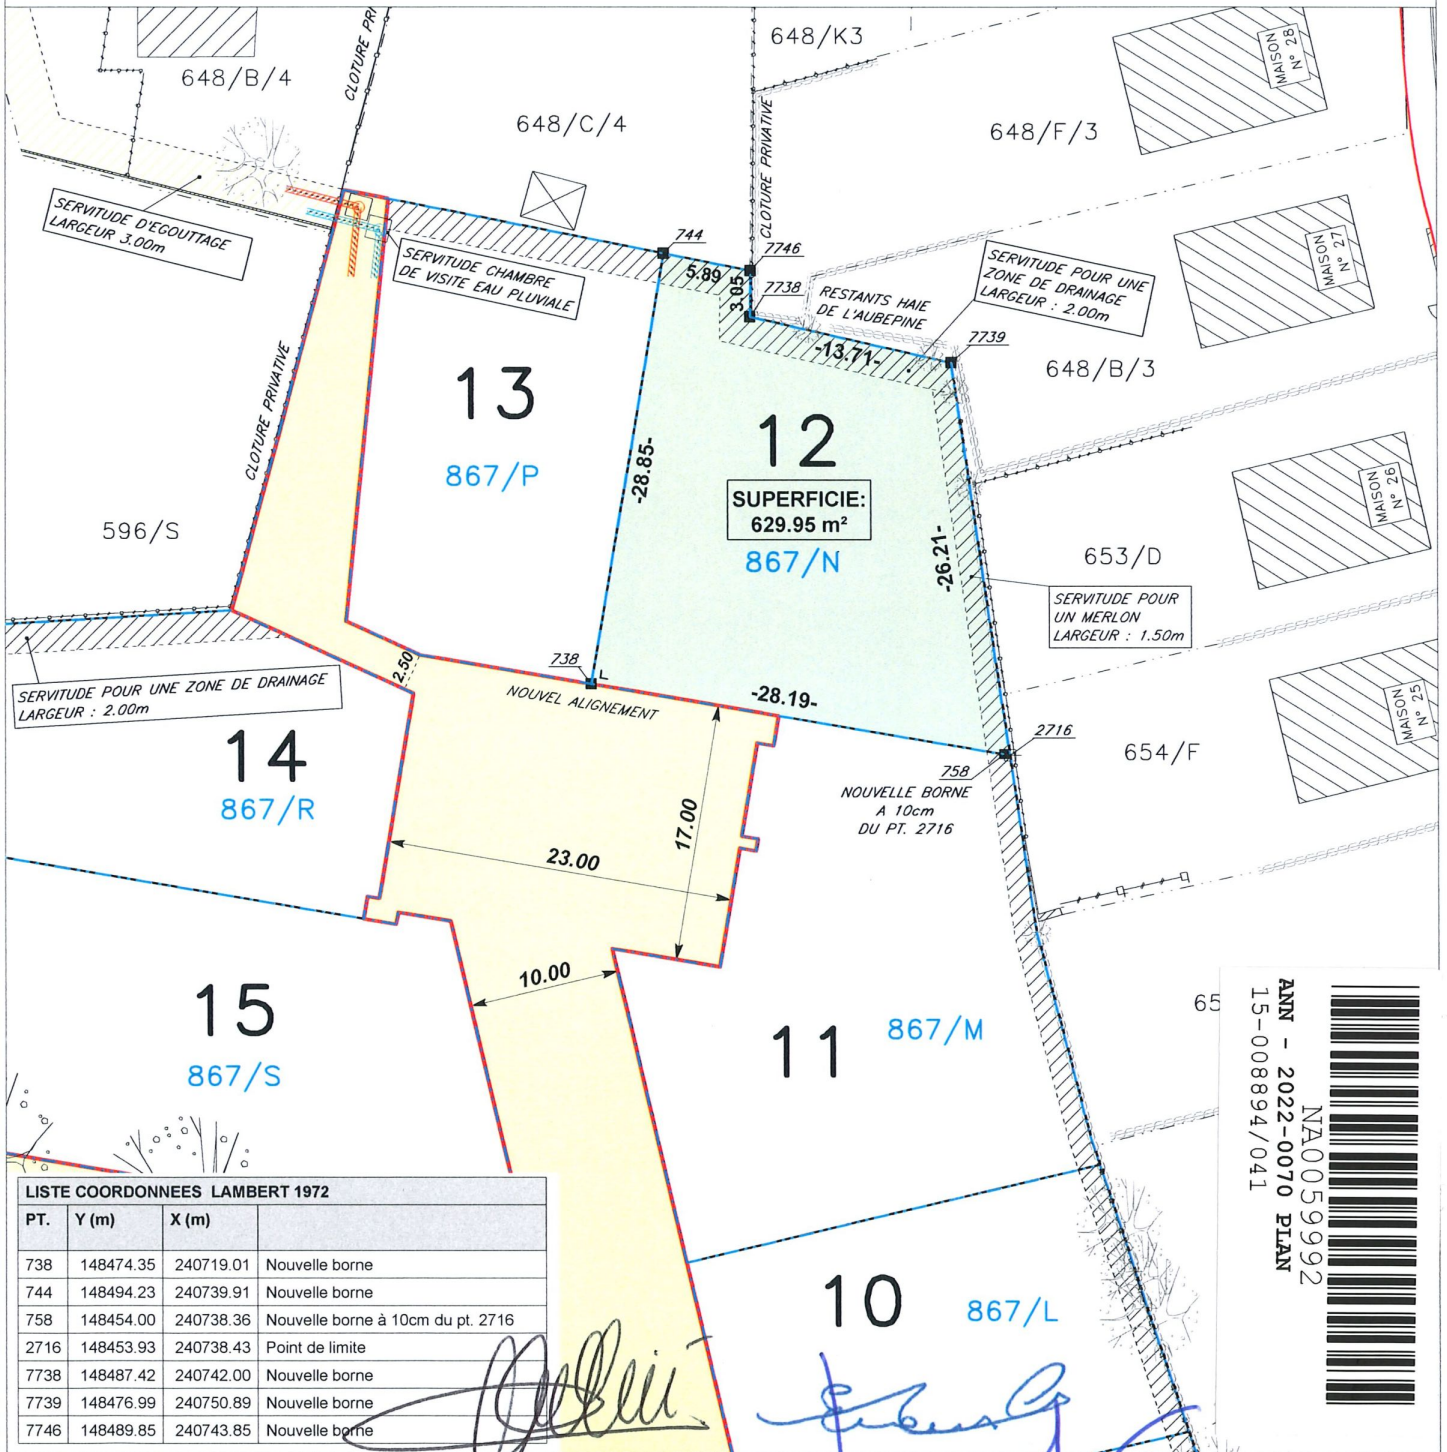

LISTE COORDONNEES LAMBERT 1972			
PT.	Y (m)	X (m)	
738	148474.35	240719.01	Nouvelle borne
744	148494.23	240739.91	Nouvelle borne
758	148454.00	240738.36	Nouvelle borne à 10cm du pt. 2716
2716	148453.93	240738.43	Point de limite
7738	148487.42	240742.00	Nouvelle borne
7739	148476.99	240750.89	Nouvelle borne
7746	148489.85	240743.85	Nouvelle borne

ANN - 2022-0070 PLAN  
15-008894/041

NA0059992

BUREAU D'ETUDES  
**GOEN**  
URBANISME - TOPOGRAPHIE - INFRASTRUCTURE

LEVE ET DRESSE PAR GUNTHER ERMENS, GEOMETRE-EXPERT ASSERMENTE PAR LE TRIBUNAL DE PREMIERE INSTANCE DE DENDERMONDE, INSCRIT AU TABLEAU DU CONSEIL FEDERAL DES GEOMETRES-EXPERTS (N° LAN040972) SOUSSIGNE A WETTEREN LE 19 AOUT 2021

Massemsesteenweg 1-3 B-9230 Wetteren  
09/369.88.54 09/368.20.77 info@goen.be www.goen.be

DATE : 19/08/2021  
ECHELLE : 1/500  
DOSSIER : 2005/2281