


# LES RESIDENCES DU PARC DU LION

Chaussée de Nivelles 222 - 1420 Braine-l'Alleud

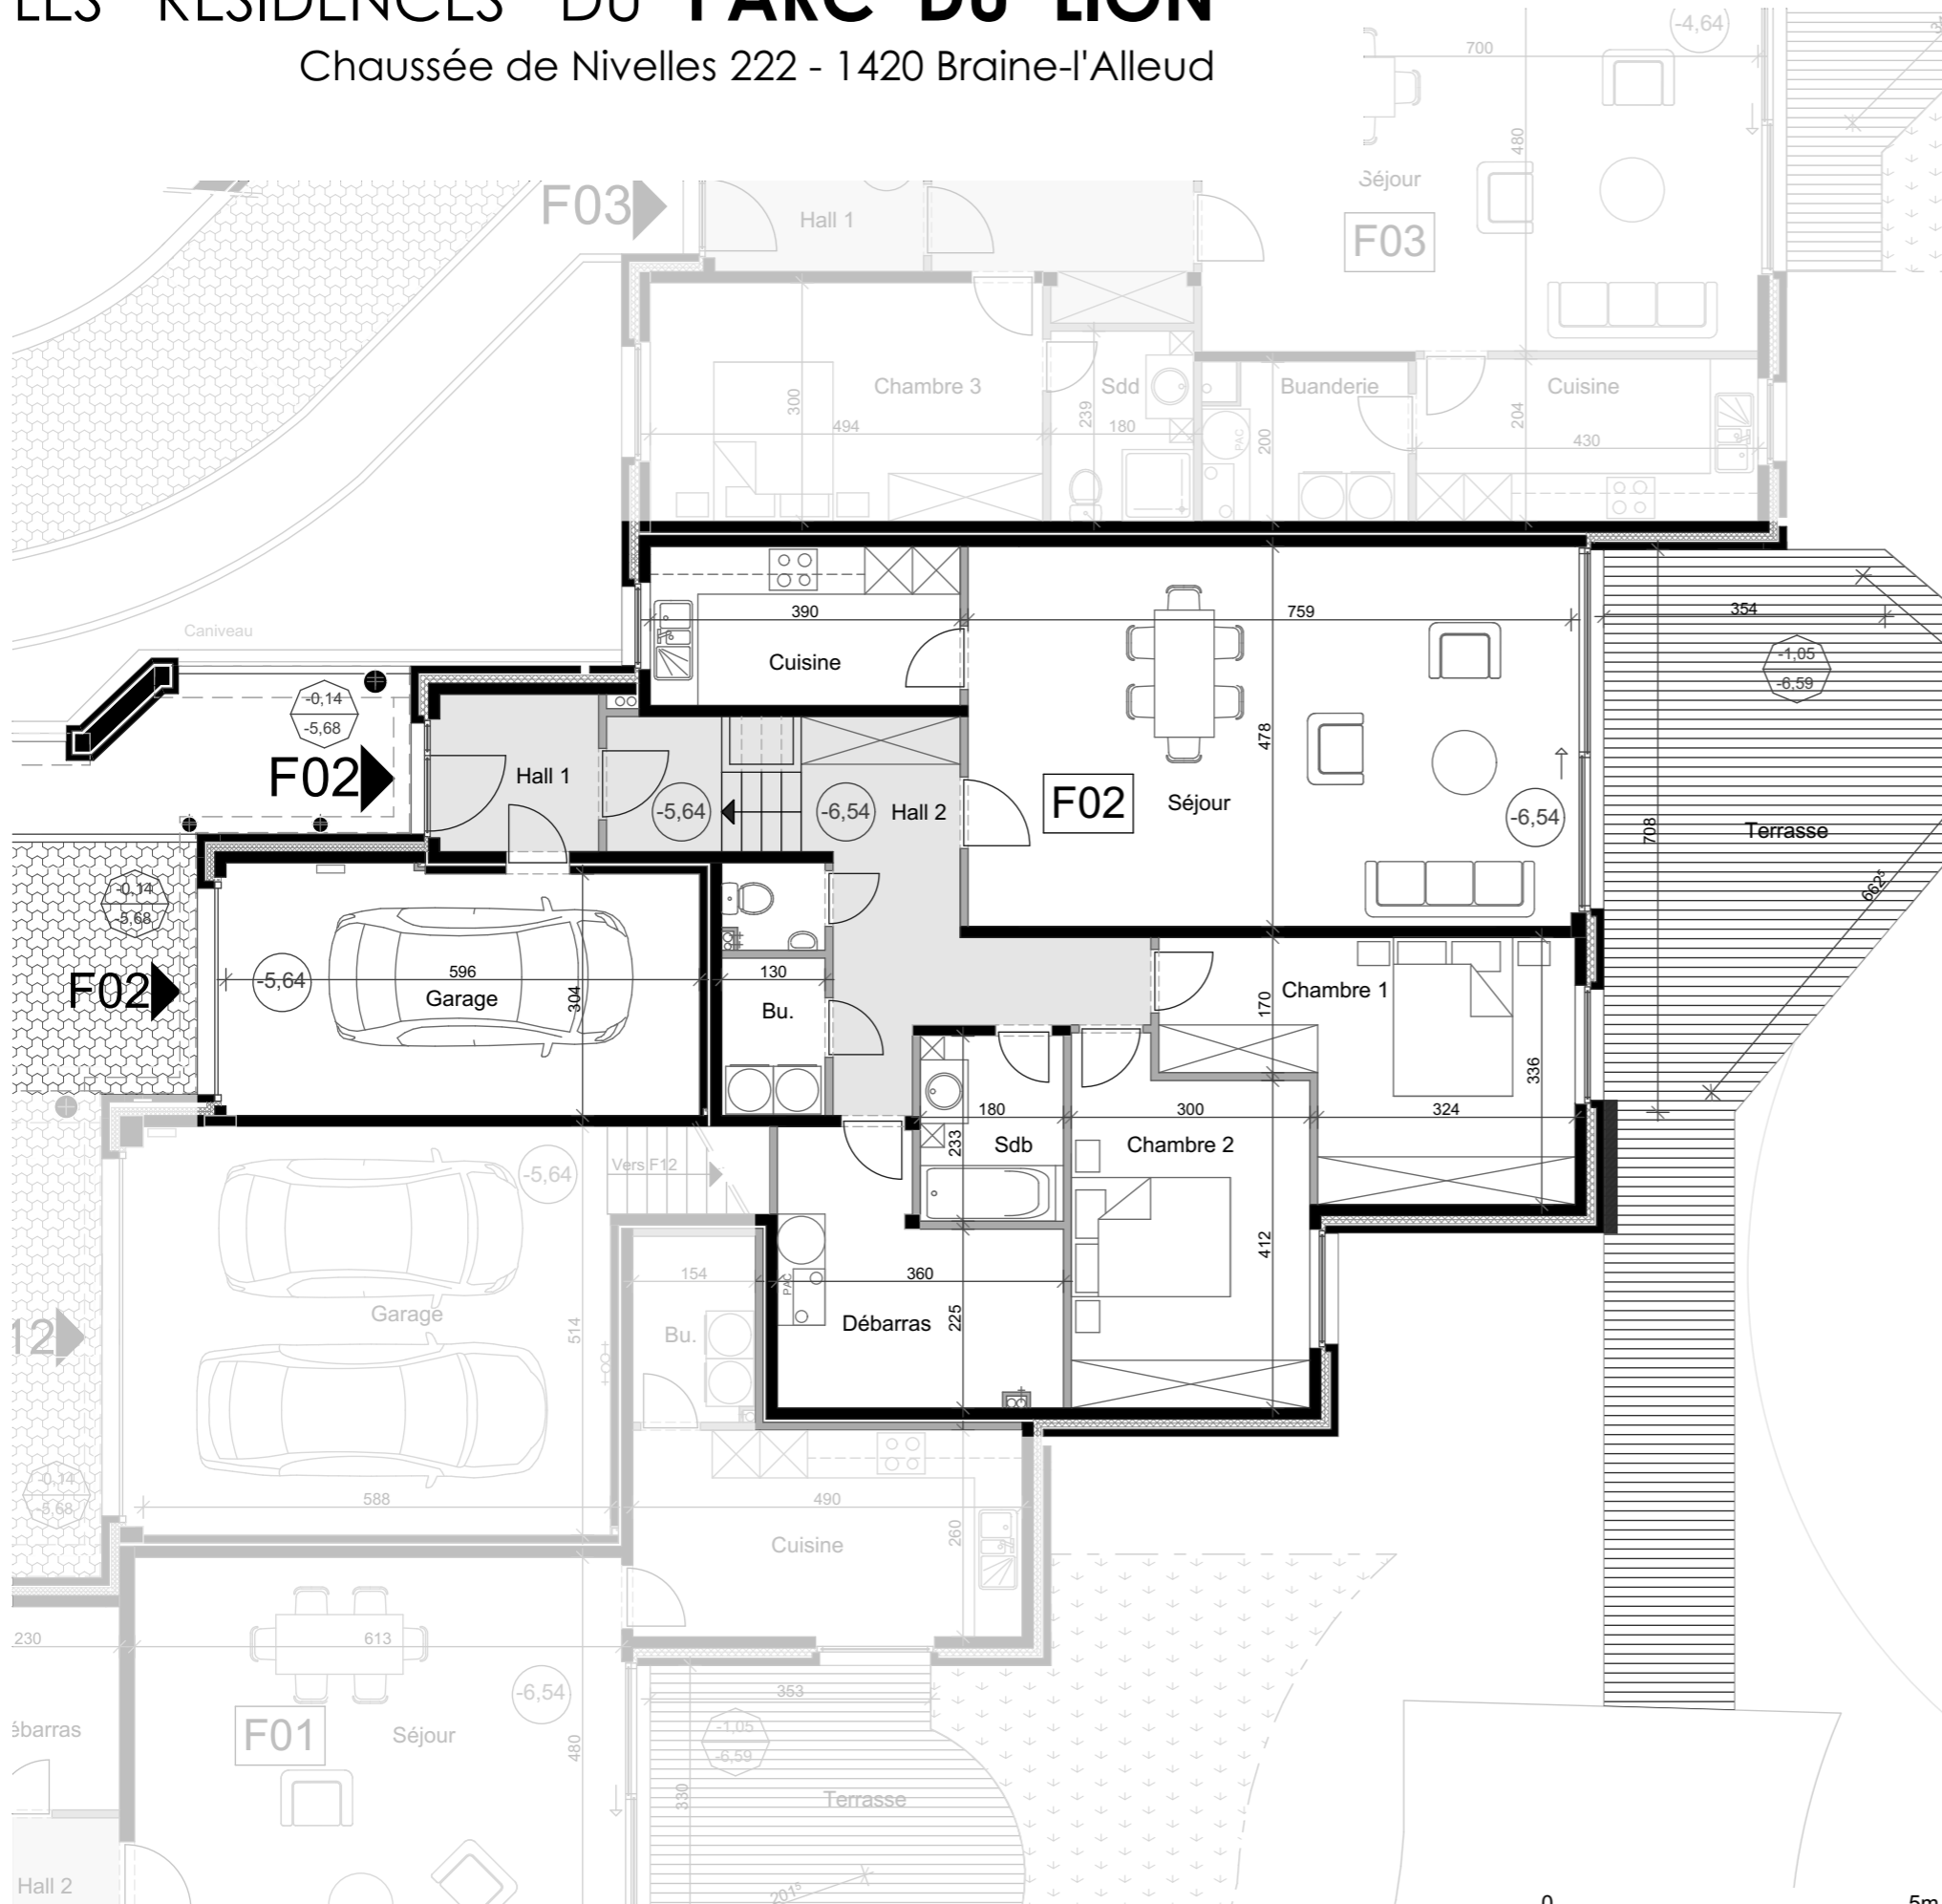

**RESIDENCE F**

Niveau rez


**Appartement-villa F 02**

2 chambres

Appartement 150 m<sup>2</sup>  
Terrasse 29 m<sup>2</sup>



Façade Sud - Ouest

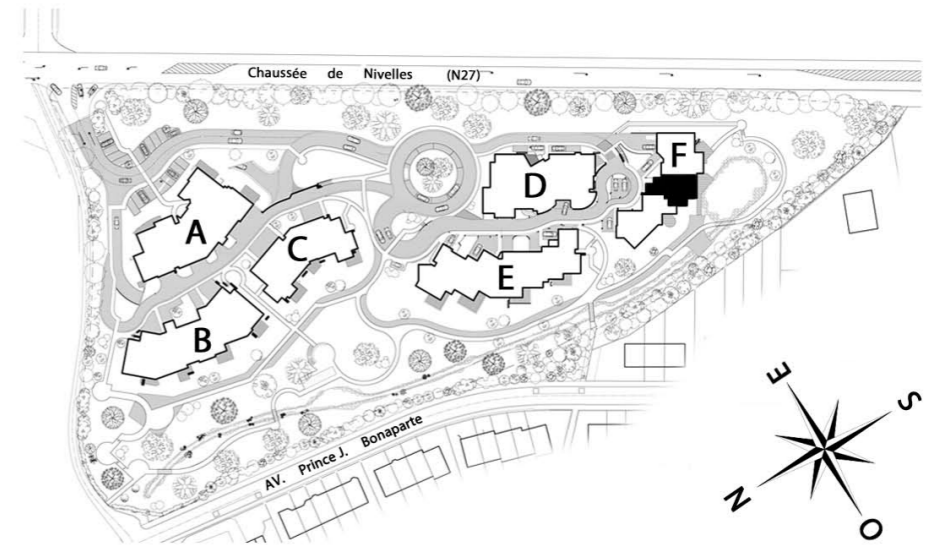

architectes  
02 384 66 87

**CASTIAUX et DUBOIS**  
dubois.castiaux@gmail.com

L'aménagement, le mobilier, les mesures et les surfaces brutes sont donnés à titre indicatif.

