


Marche

CRÉÉ LE
2024-03-21

LOCALISATION
Rue du Commerce 2 B3
6900 Marche-en-Famenne
Luxembourg
Belgique

DÉTAILS
Surface totale : 83.70 m²
Surface habitable : 83.70 m²
Étages : 2
Pièces : 3

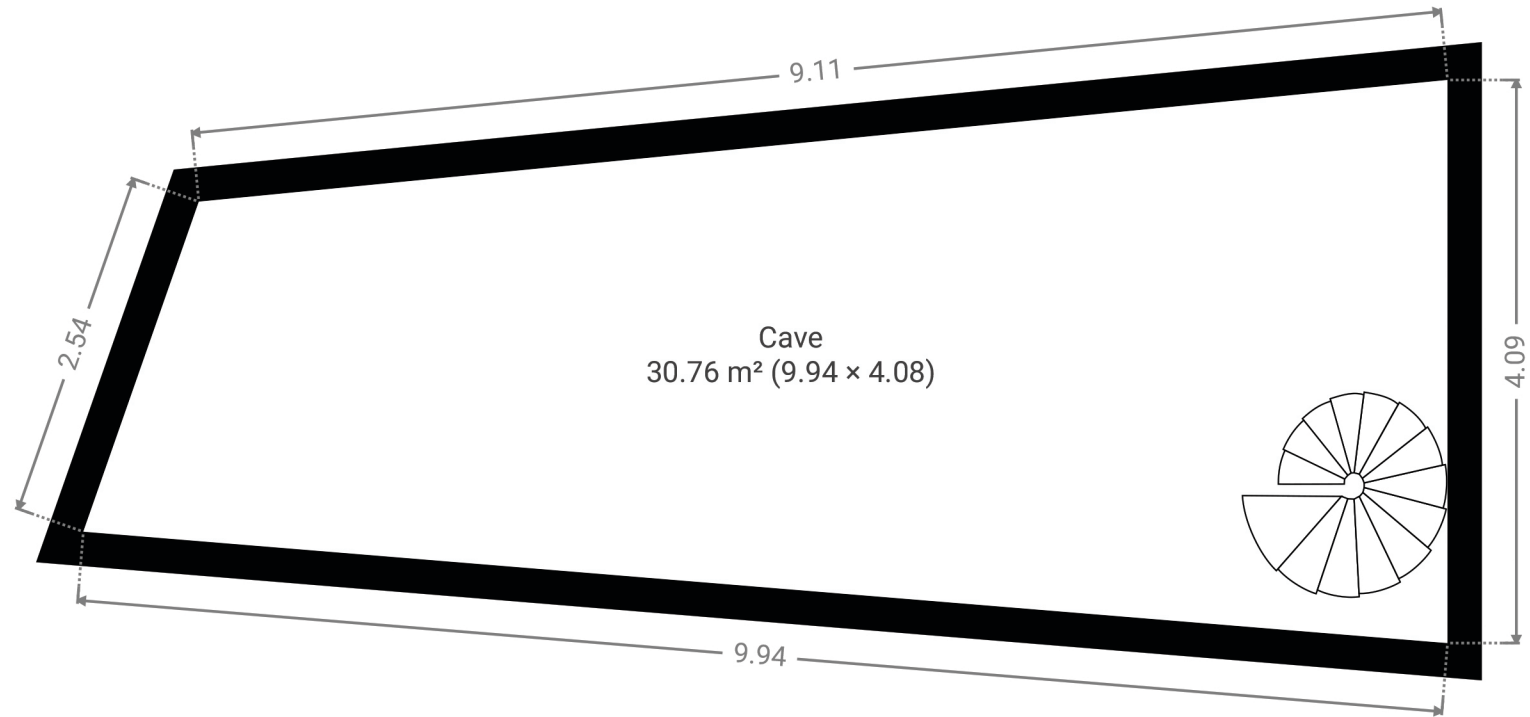

Document soumis à titre indicatif et non contractuel.

