

## ▼ Rez-de-chaussée


SURFACE TOTALE : 52.95 m<sup>2</sup> • SURFACE HABITABLE : 52.95 m<sup>2</sup> • PIÈCES : 2

### Marche

CRÉÉ LE  
2024-03-21

LOCALISATION  
Rue du Commerce 2 B3  
6900 Marche-en-Famenne  
Luxembourg  
Belgique

DÉTAILS  
Surface totale : 83.70 m<sup>2</sup>  
Surface habitable : 83.70 m<sup>2</sup>  
Étages : 2  
Pièces : 3

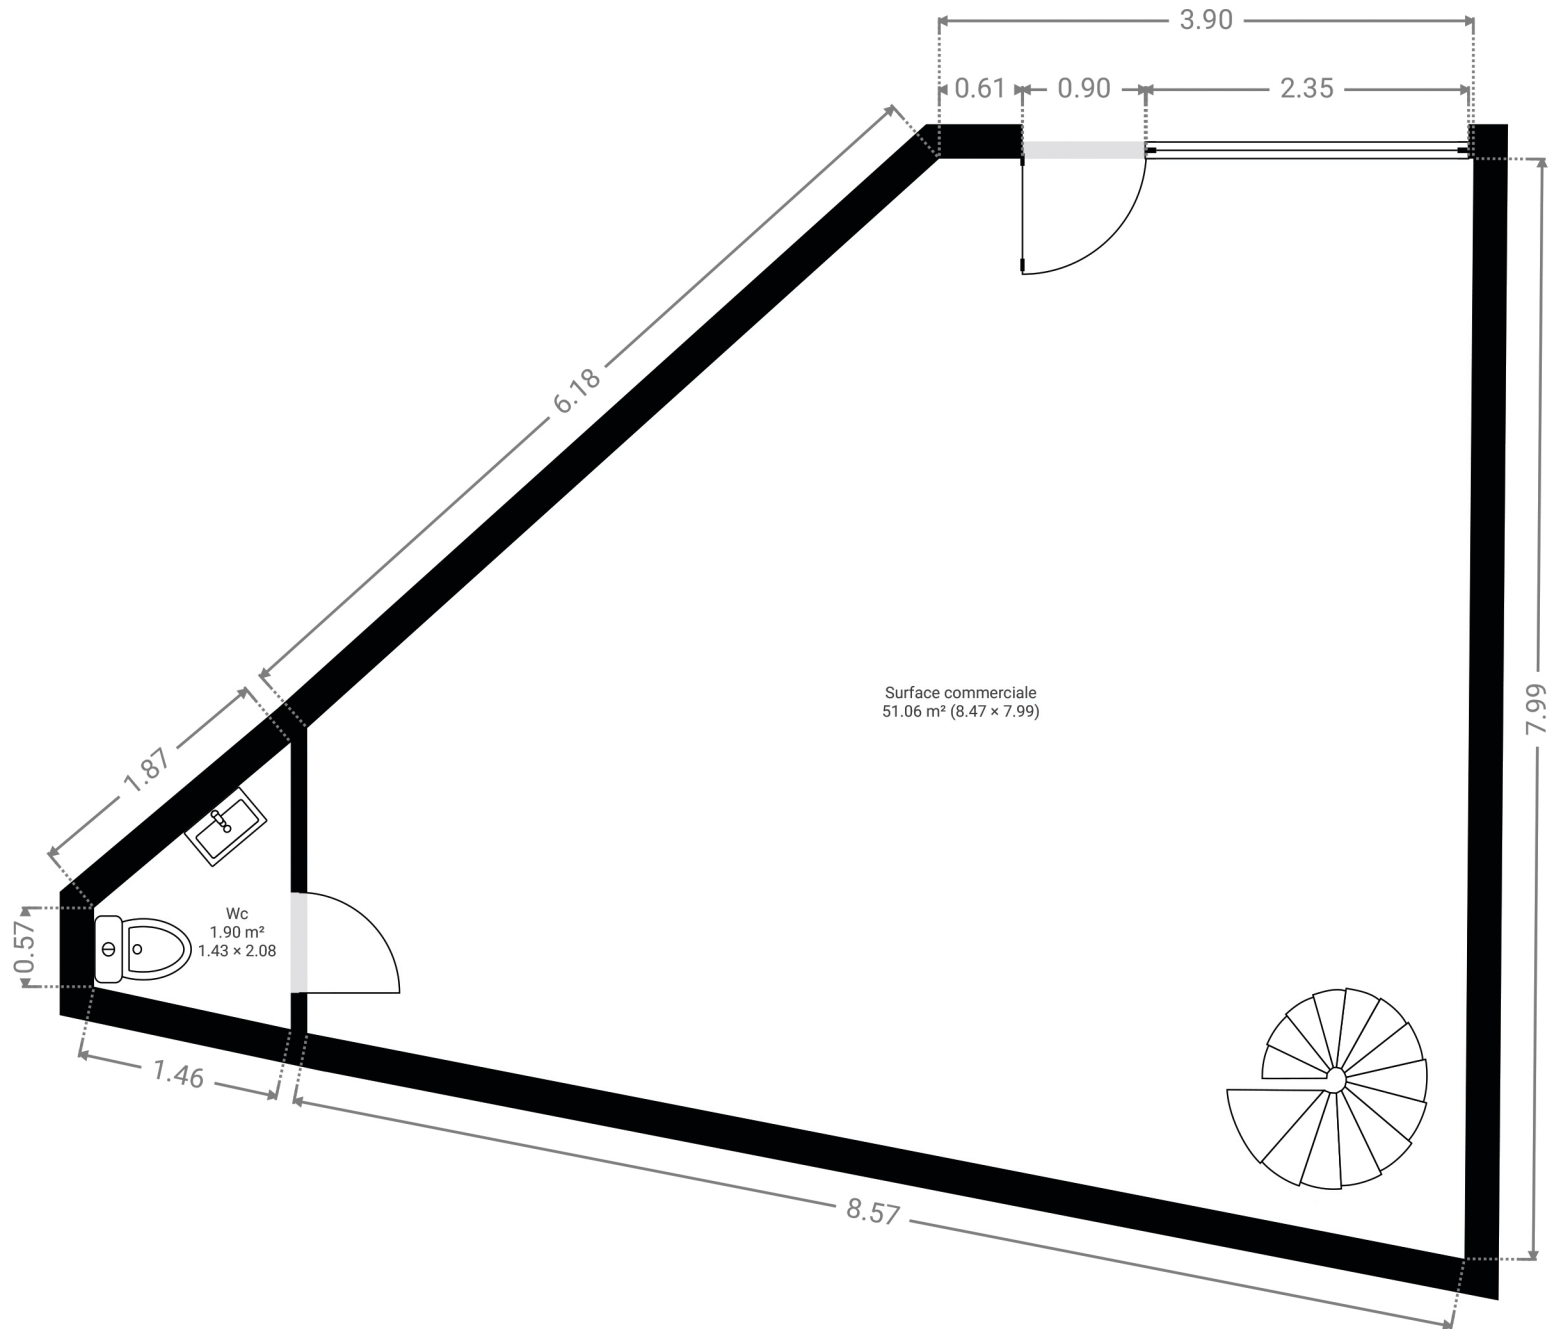

Document soumis à titre indicatif et non contractuel.

0.0 0.5 1.0 1.5 2.0m  
1:55