

LEGENDE

Symb.	Code	Nom
	ar	arbre
	av	avaloir
	ax	axe
	bp	borne
	bc	bande de contrebutage
	be	béton

Symb.	Code	Nom
	br	bordure
	ca	point de calcul
	cl	clôture
	ct	crête de talus
	fe	filet d'eau
	hb	construction

Symb.	Code	Nom
	hi	haie
	li	point de limite
	mn	muret
	pe	poteau électrique
	pt	piéd de talus
	st	station

Symb.	Code	Nom
	tg	taquet gaz
	tw	taquet eau
	tt	toiture
	tu	tuyau
	tq	taque
	rz	niv. rez-de-chaussée

Zone aedificandi **Zone de recul** **Zone agricole**

Clôture **Zone d'aménagement jardin & abords**

Haie **Limite zone: Agricole / Habitat**

Bâti existant **zone de rebroussement**

Commune de Verviers

Demande de modification de permis d'urbanisation d'une propriété cadastrée 7ème Division (Ensival), Section D, n°155a,
 - délimitée par un liseré vert d'une superficie de 1 710 m² (Lot 1),
 - délimitée par un liseré rose d'une superficie de 6 163 m² (Lot 2),

Occupation projetée Annexe K

Levé et dressé par Xavier DENOZ, Géomètre-Expert,	Numéro de plan : 2316.5.2024
Le 17 juin 2024,	Date : 17/06/2024
Xavier DENOZ GEO 101146	Echelle : 1/500
S.P.R.L. P. DENOZ	Rue Tillot, n°1, 4910 THEUX Tél. : 087/ 54 10 79

Extrait du plan cadastral


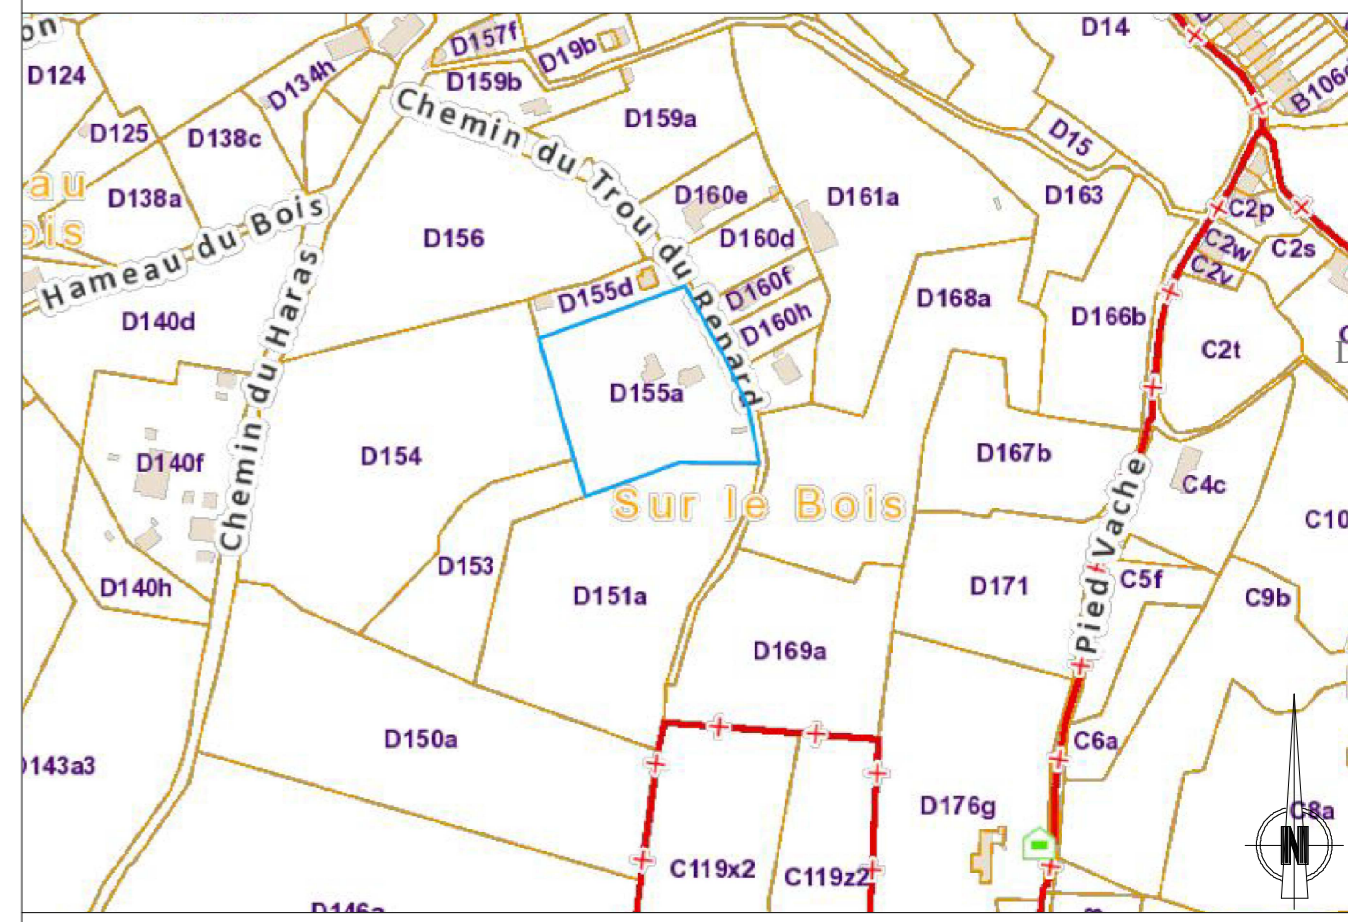


Tableau de coordonnées nouvelles limites

ID	X	Y
li13	254274.152	141105.296
li14	254354.014	141133.610
bp454	254275.060	141105.617
bp483	254353.061	141133.267

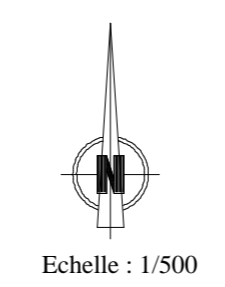

<< Les données cadastrales 21.07.2021 de ce document appartiennent exclusivement à l'Administration Générale de la documentation patrimoniale