












APARTEMENT A.1.2

 A	 1er Etage	 3
 2	 118,1 m ²	 10,7 m ²

SITUATION

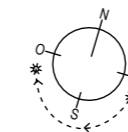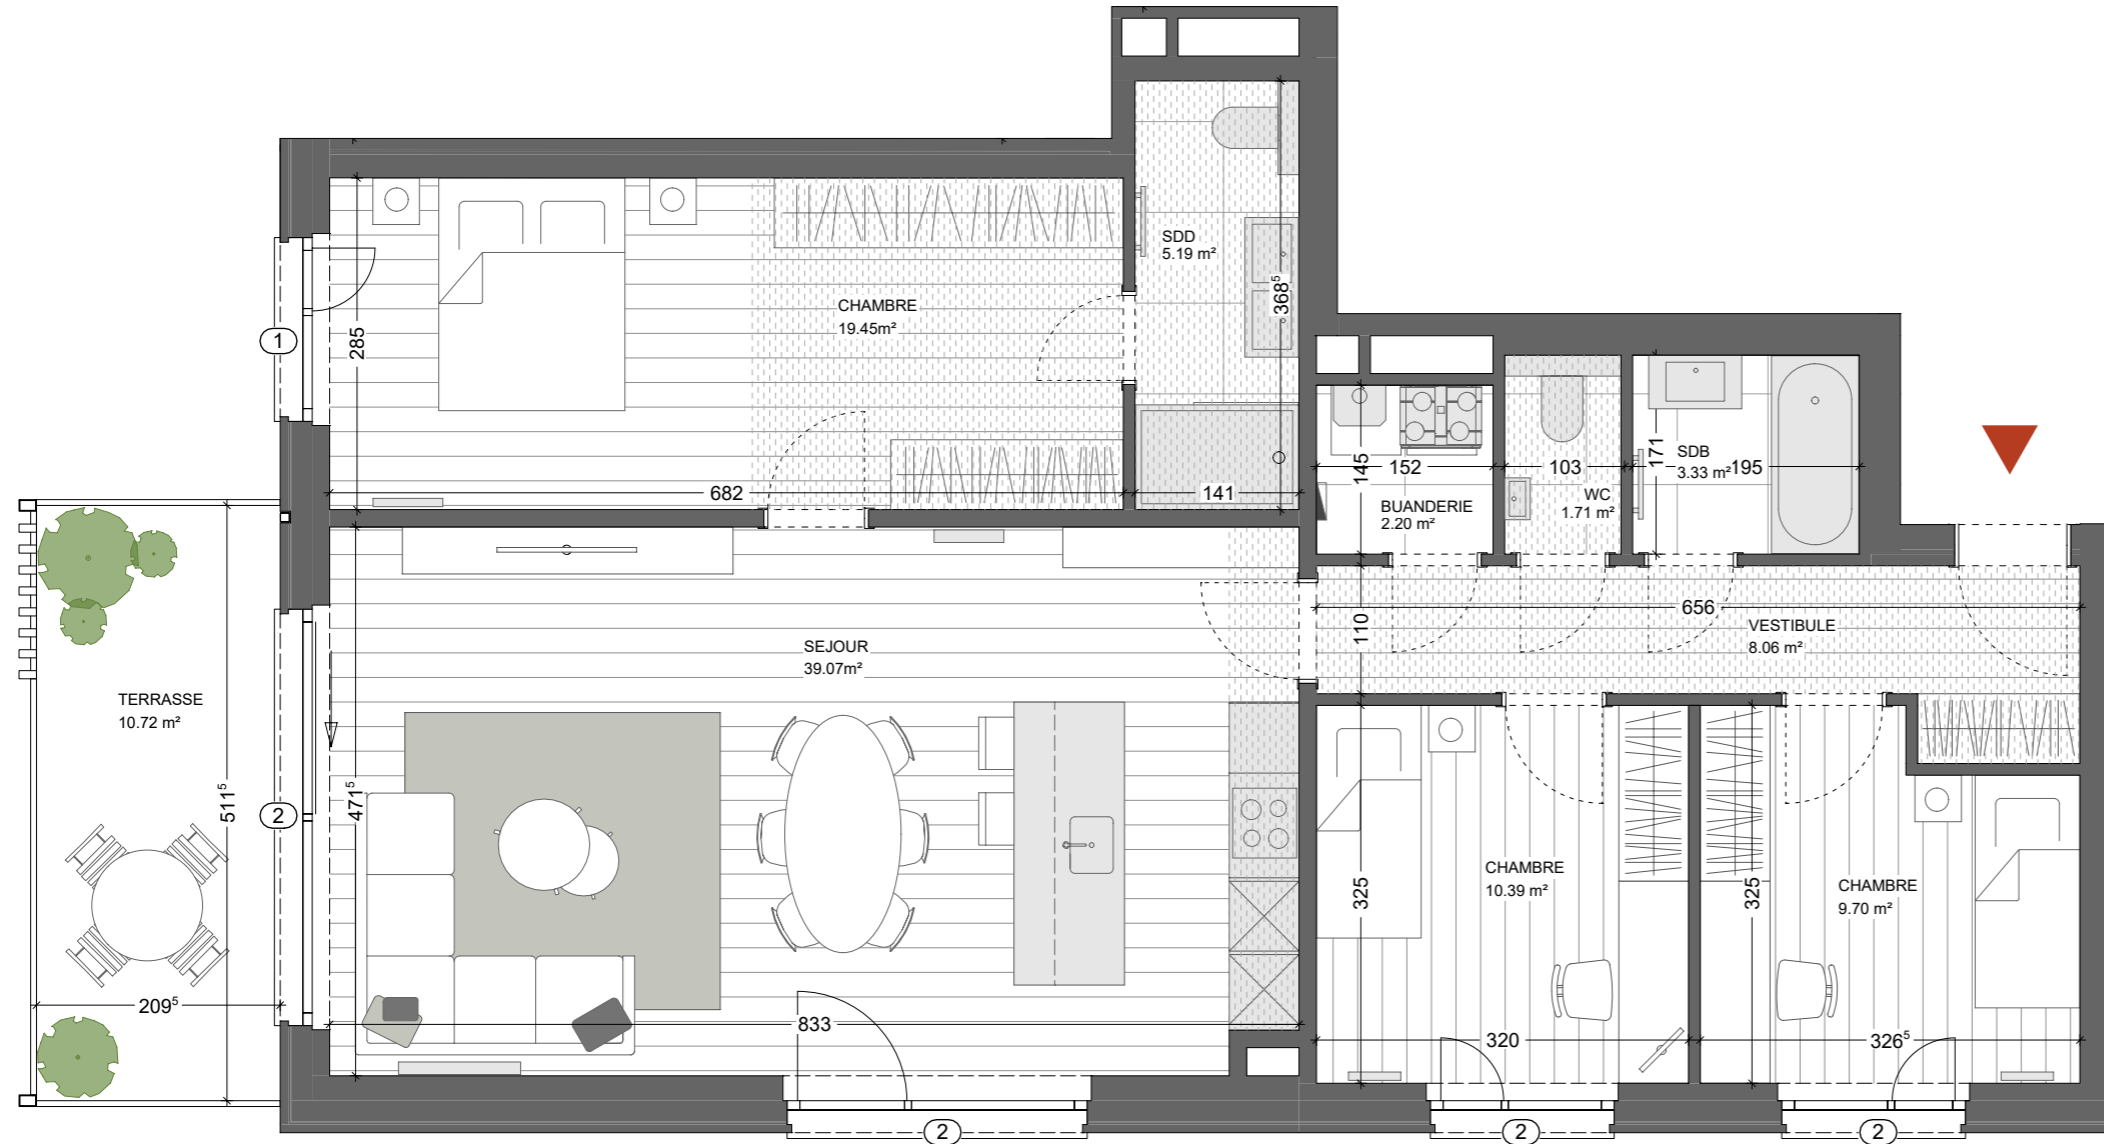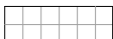

-  Carrelage
-  Parquet
-  Faux-plafond

Store d'occultation extérieur encastré :

- ① non équipé
- ② pré-équipé
- ③ équipé

- Les cotes sont données brutes hors parachèvements. Certaines cotes et formes peuvent évoluer en phase d'exécution.

- Toute différence en plus ou en moins, rentrant dans les tolérances admises, fera perte et profit pour l'acquéreur sans adaptation du prix.

- Le mobilier est donné à titre indicatif. Les représentations de trames de sol sont données à titre symbolique.

- Tous les équipements de cuisine sont repris dans le plan du cuisiniste. Se référer au descriptif de vente pour le détail des fournitures sanitaires.

- Une information complète sur les radiateurs, l'installation électrique et la ventilation sera fournie durant le chantier.

- Des modifications sont susceptibles d'être apportées à ce plan en fonction des nécessités techniques et de la réalisation.

- L'emplacement des faux-plafonds est donné à titre indicatif.