


Rez 1/3

Rez 1/3

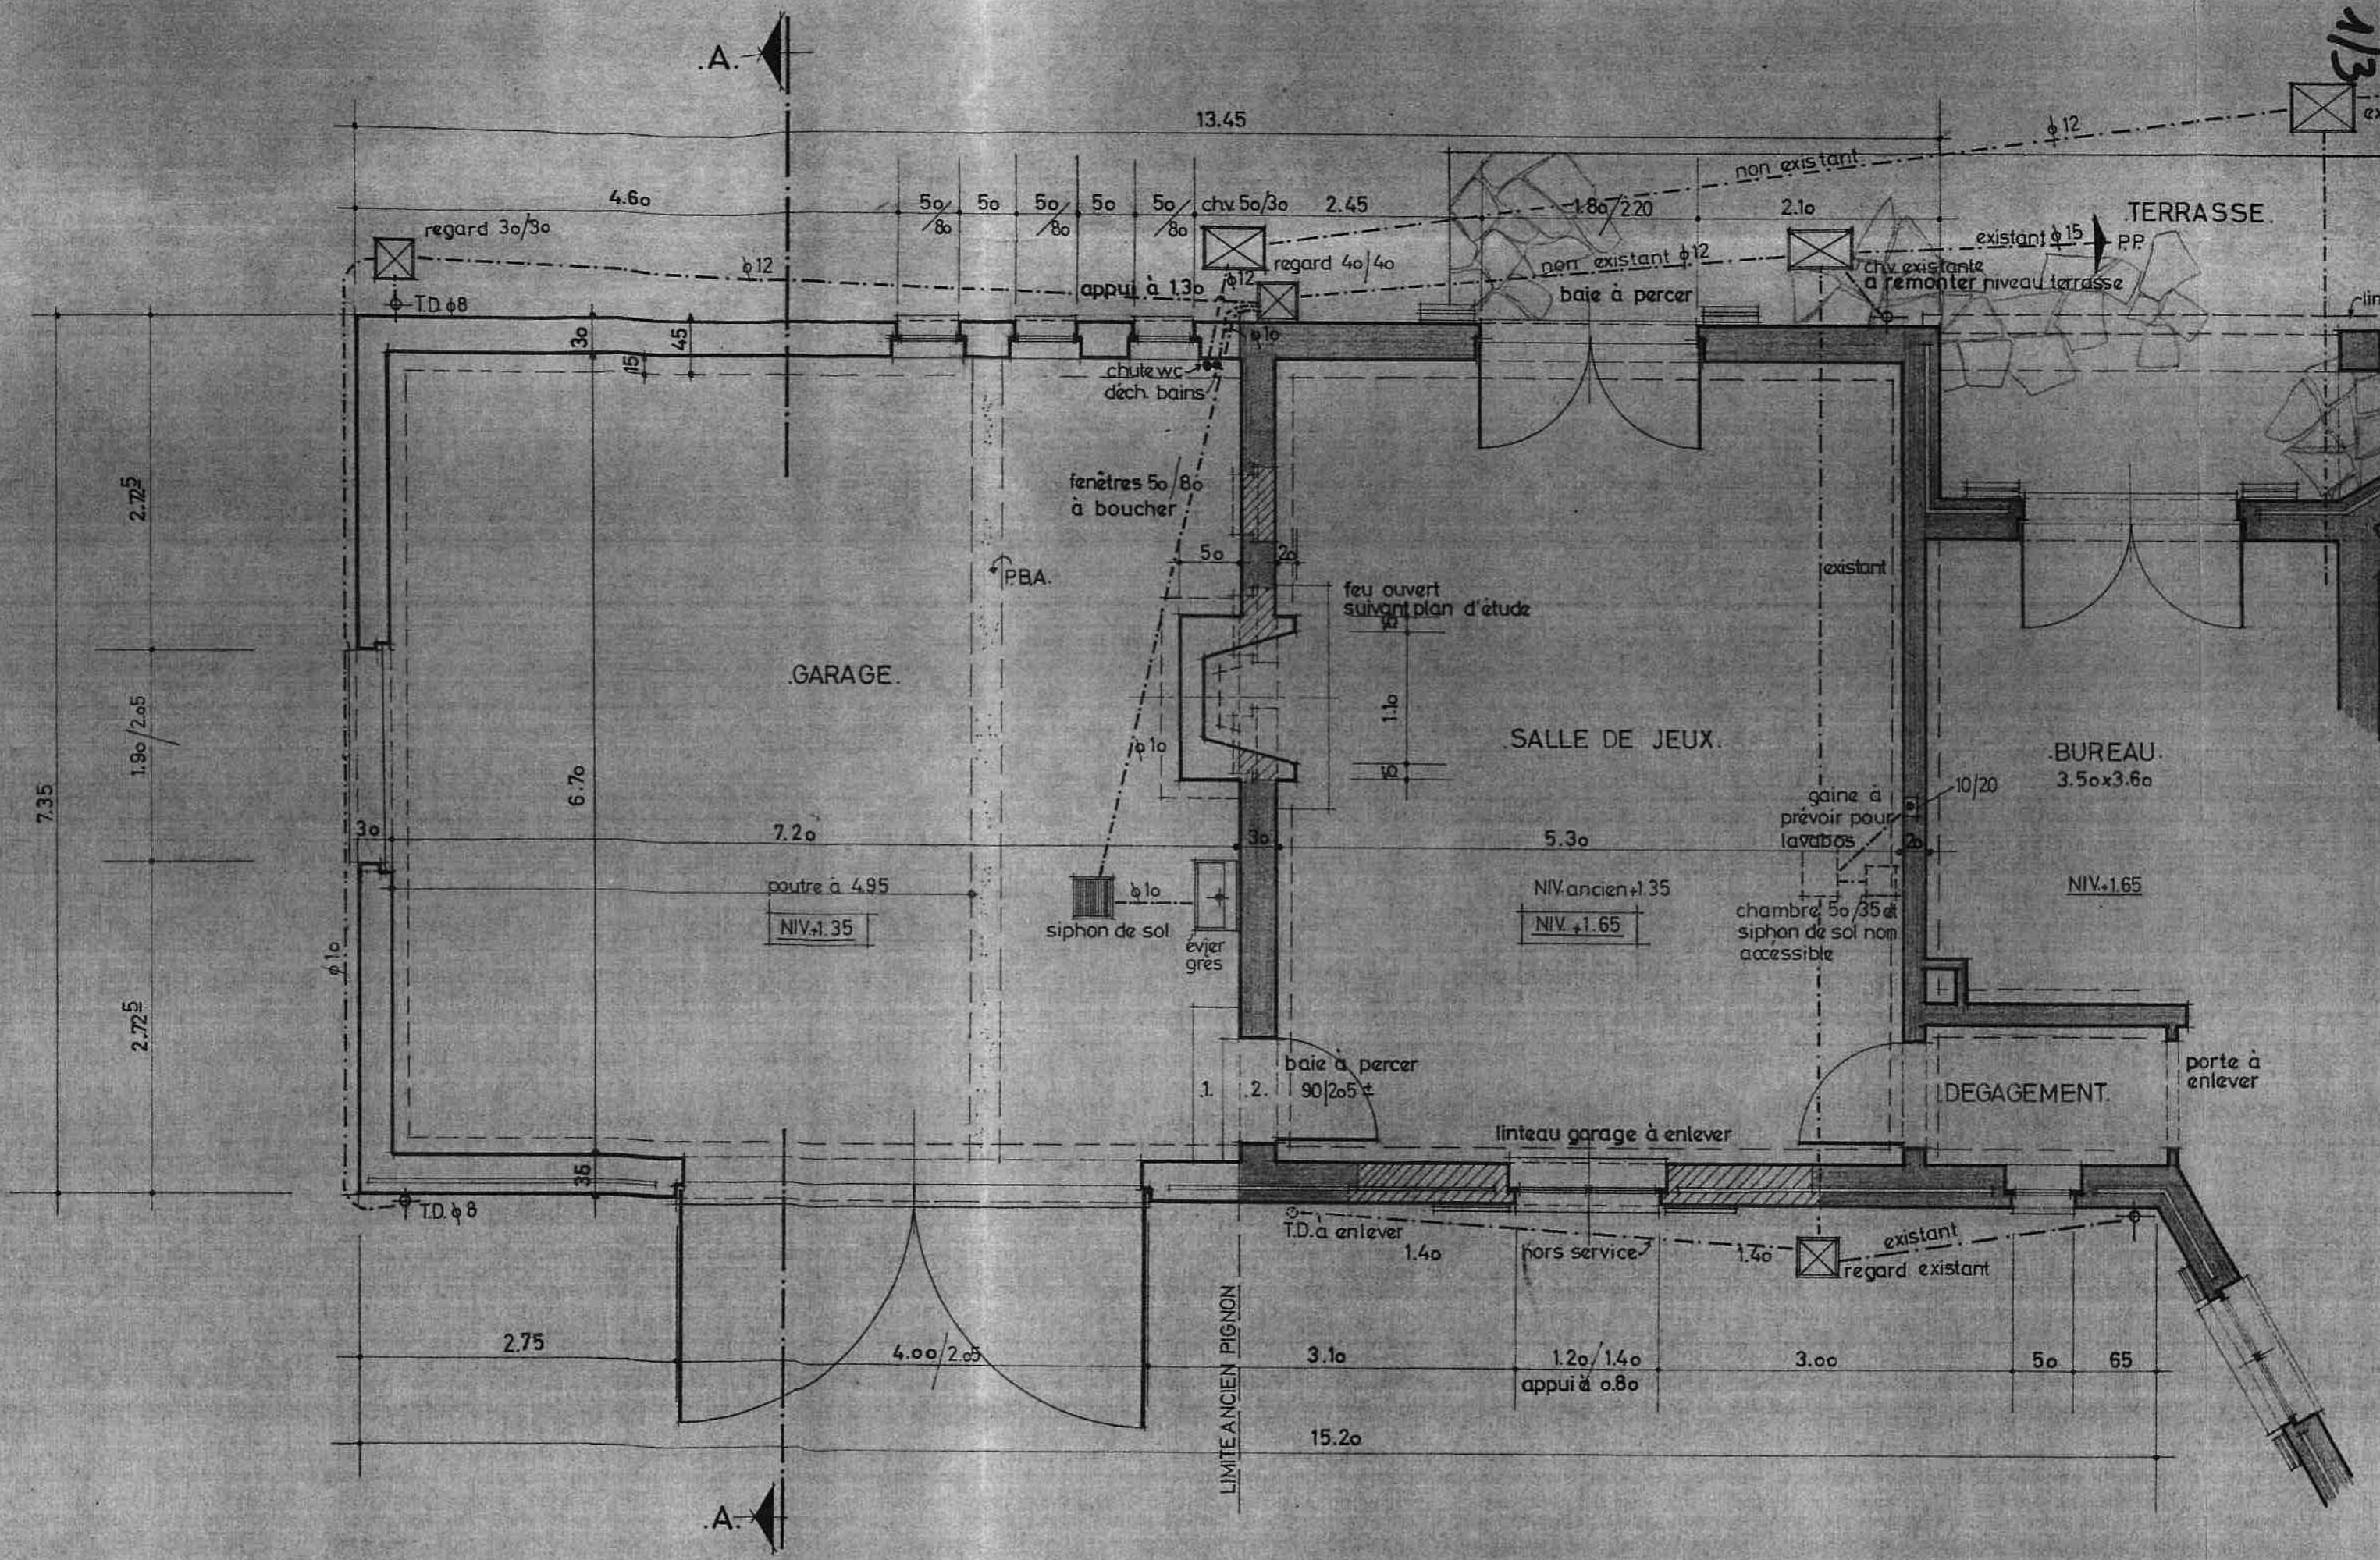

.REZ DE CHAUSSEE.

Rez 2/3

LIEGE

STATION
Ech: 1/2.500.

Rez 2/3

5,95
9,65

Salle de
Jeux

5,30

TERRASSE
1,80


3,35

BUREAU
3,85

COIN DE FEU


LIVING-
8,50

TERRASSE
15,40

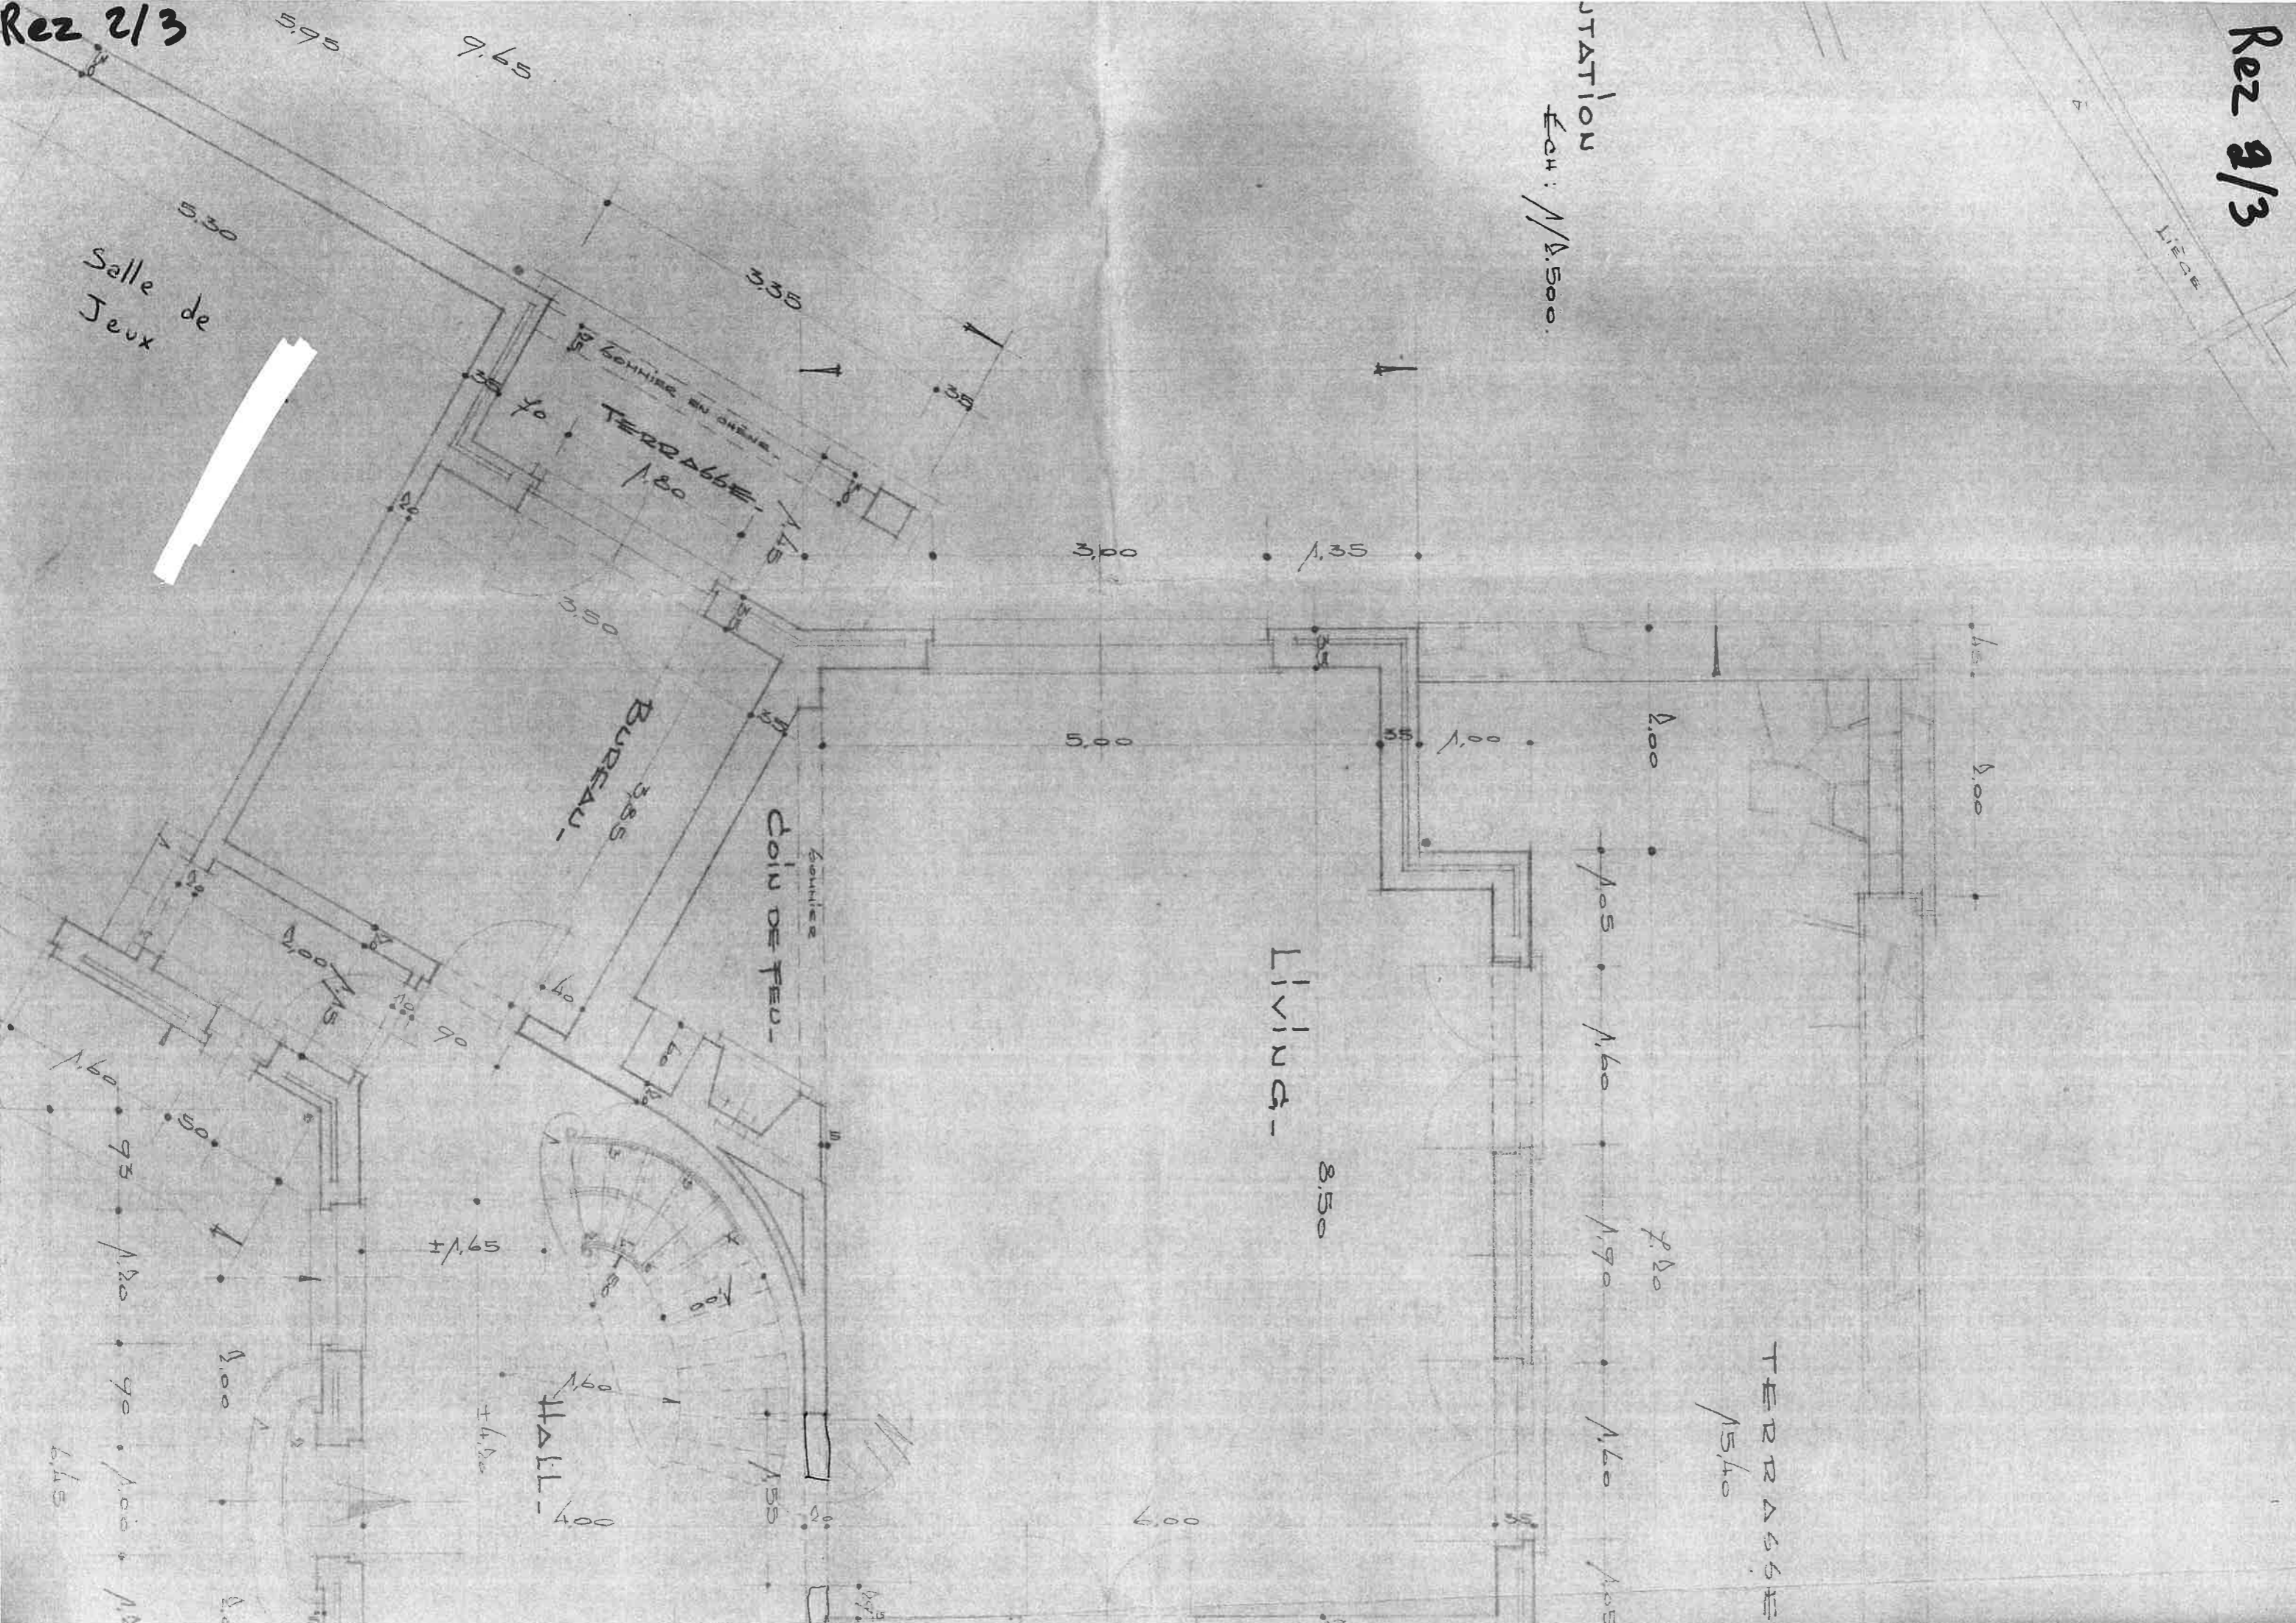

Rez 3/3


Rez 3/3

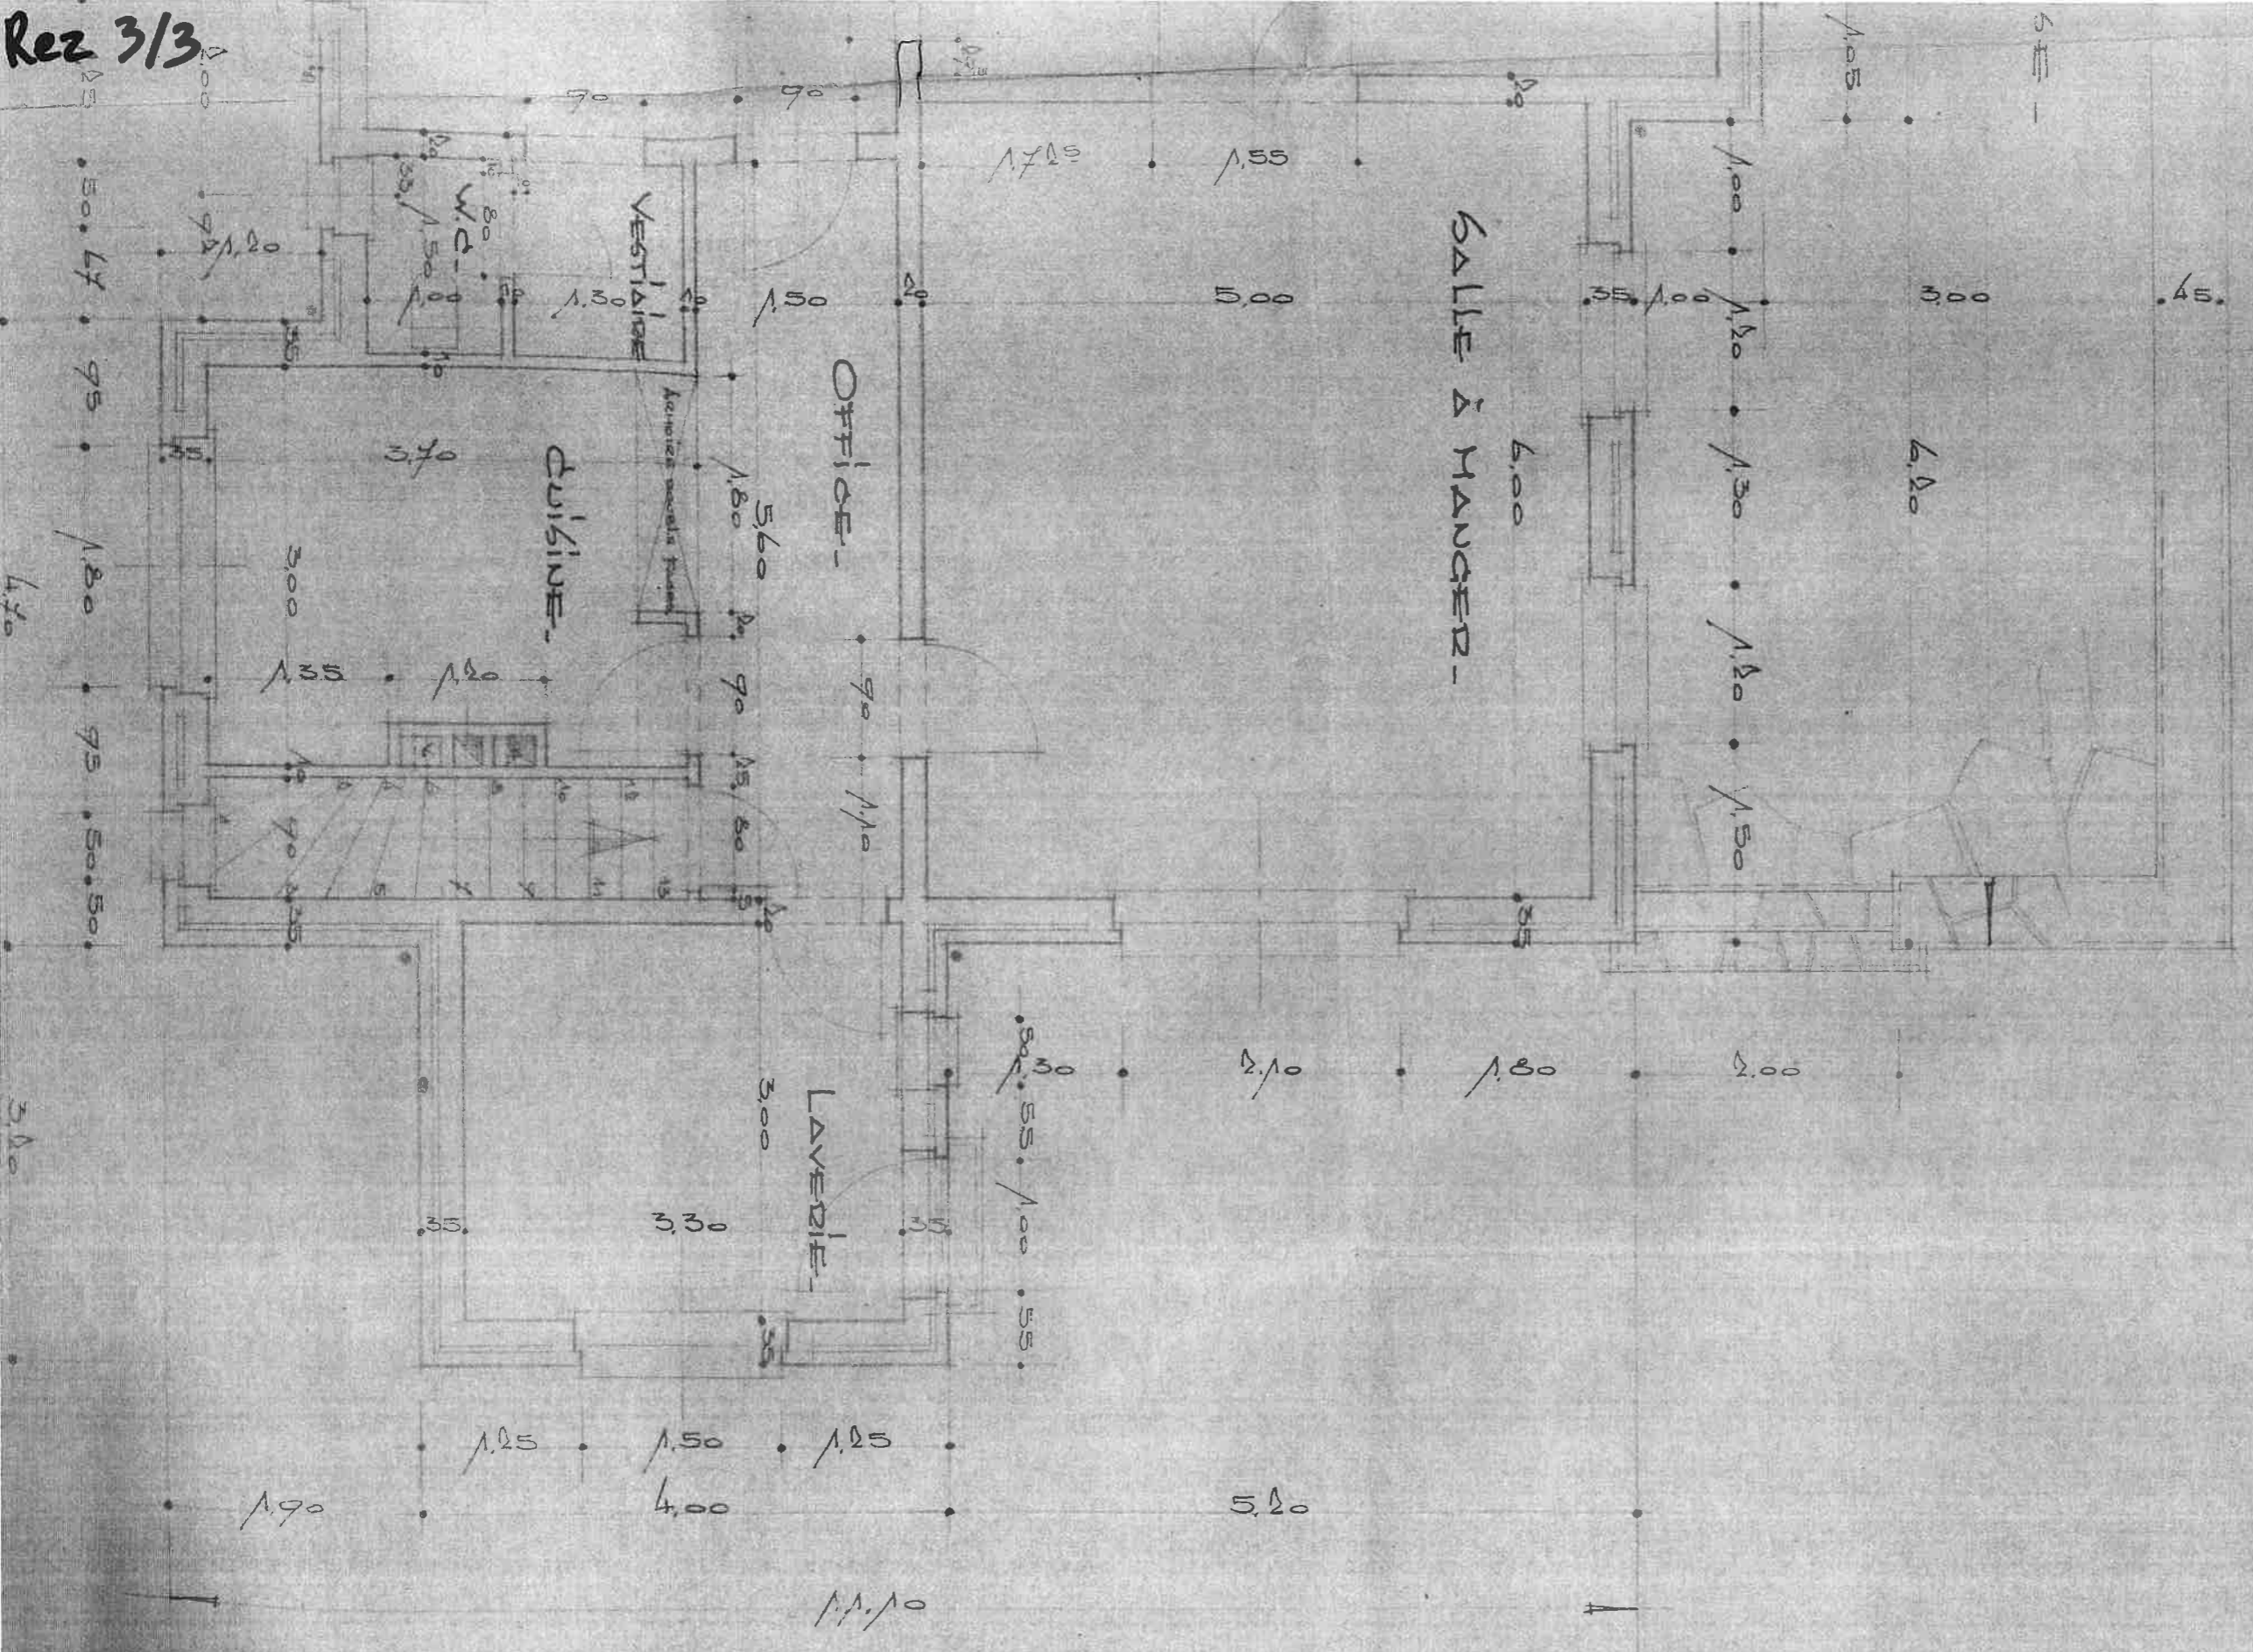

Etage 1/2

E.85

4.60

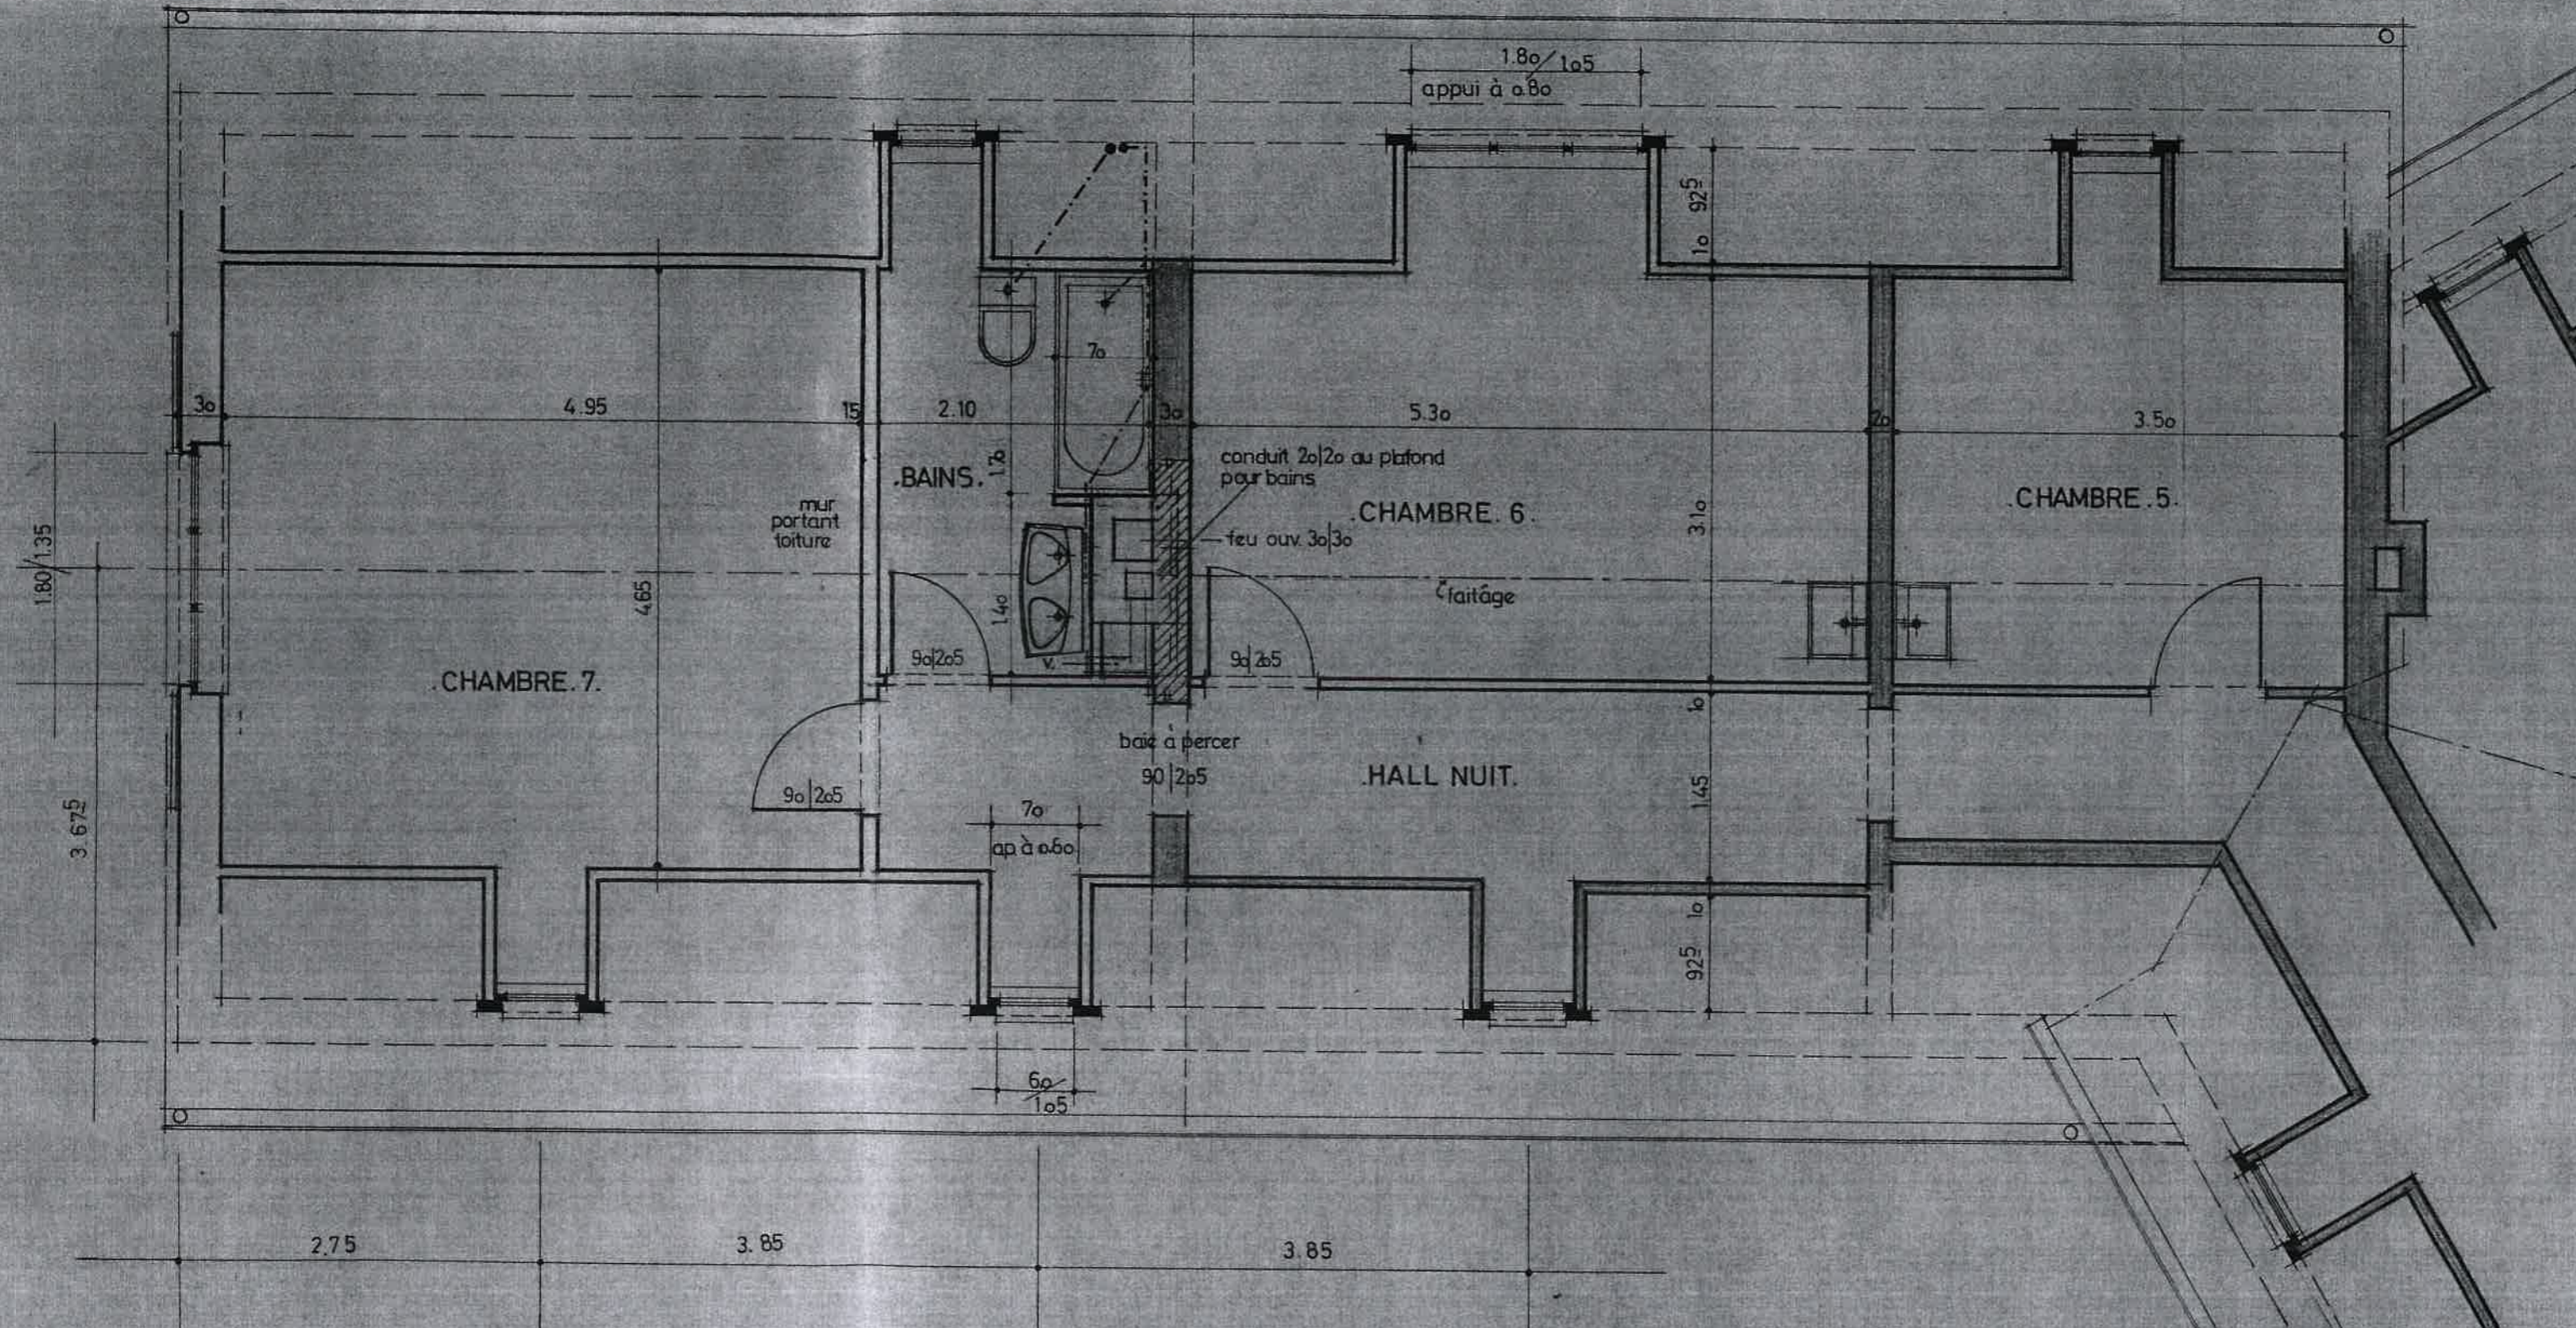

CHAMBRE. 7.

BAINS.

CHAMBRE. 6.

CHAMBRE. 5.

HALL NUIT.

ETAGE.



13.45

non existant


φ 12



existant

φ 15

Sous-sol 1/1

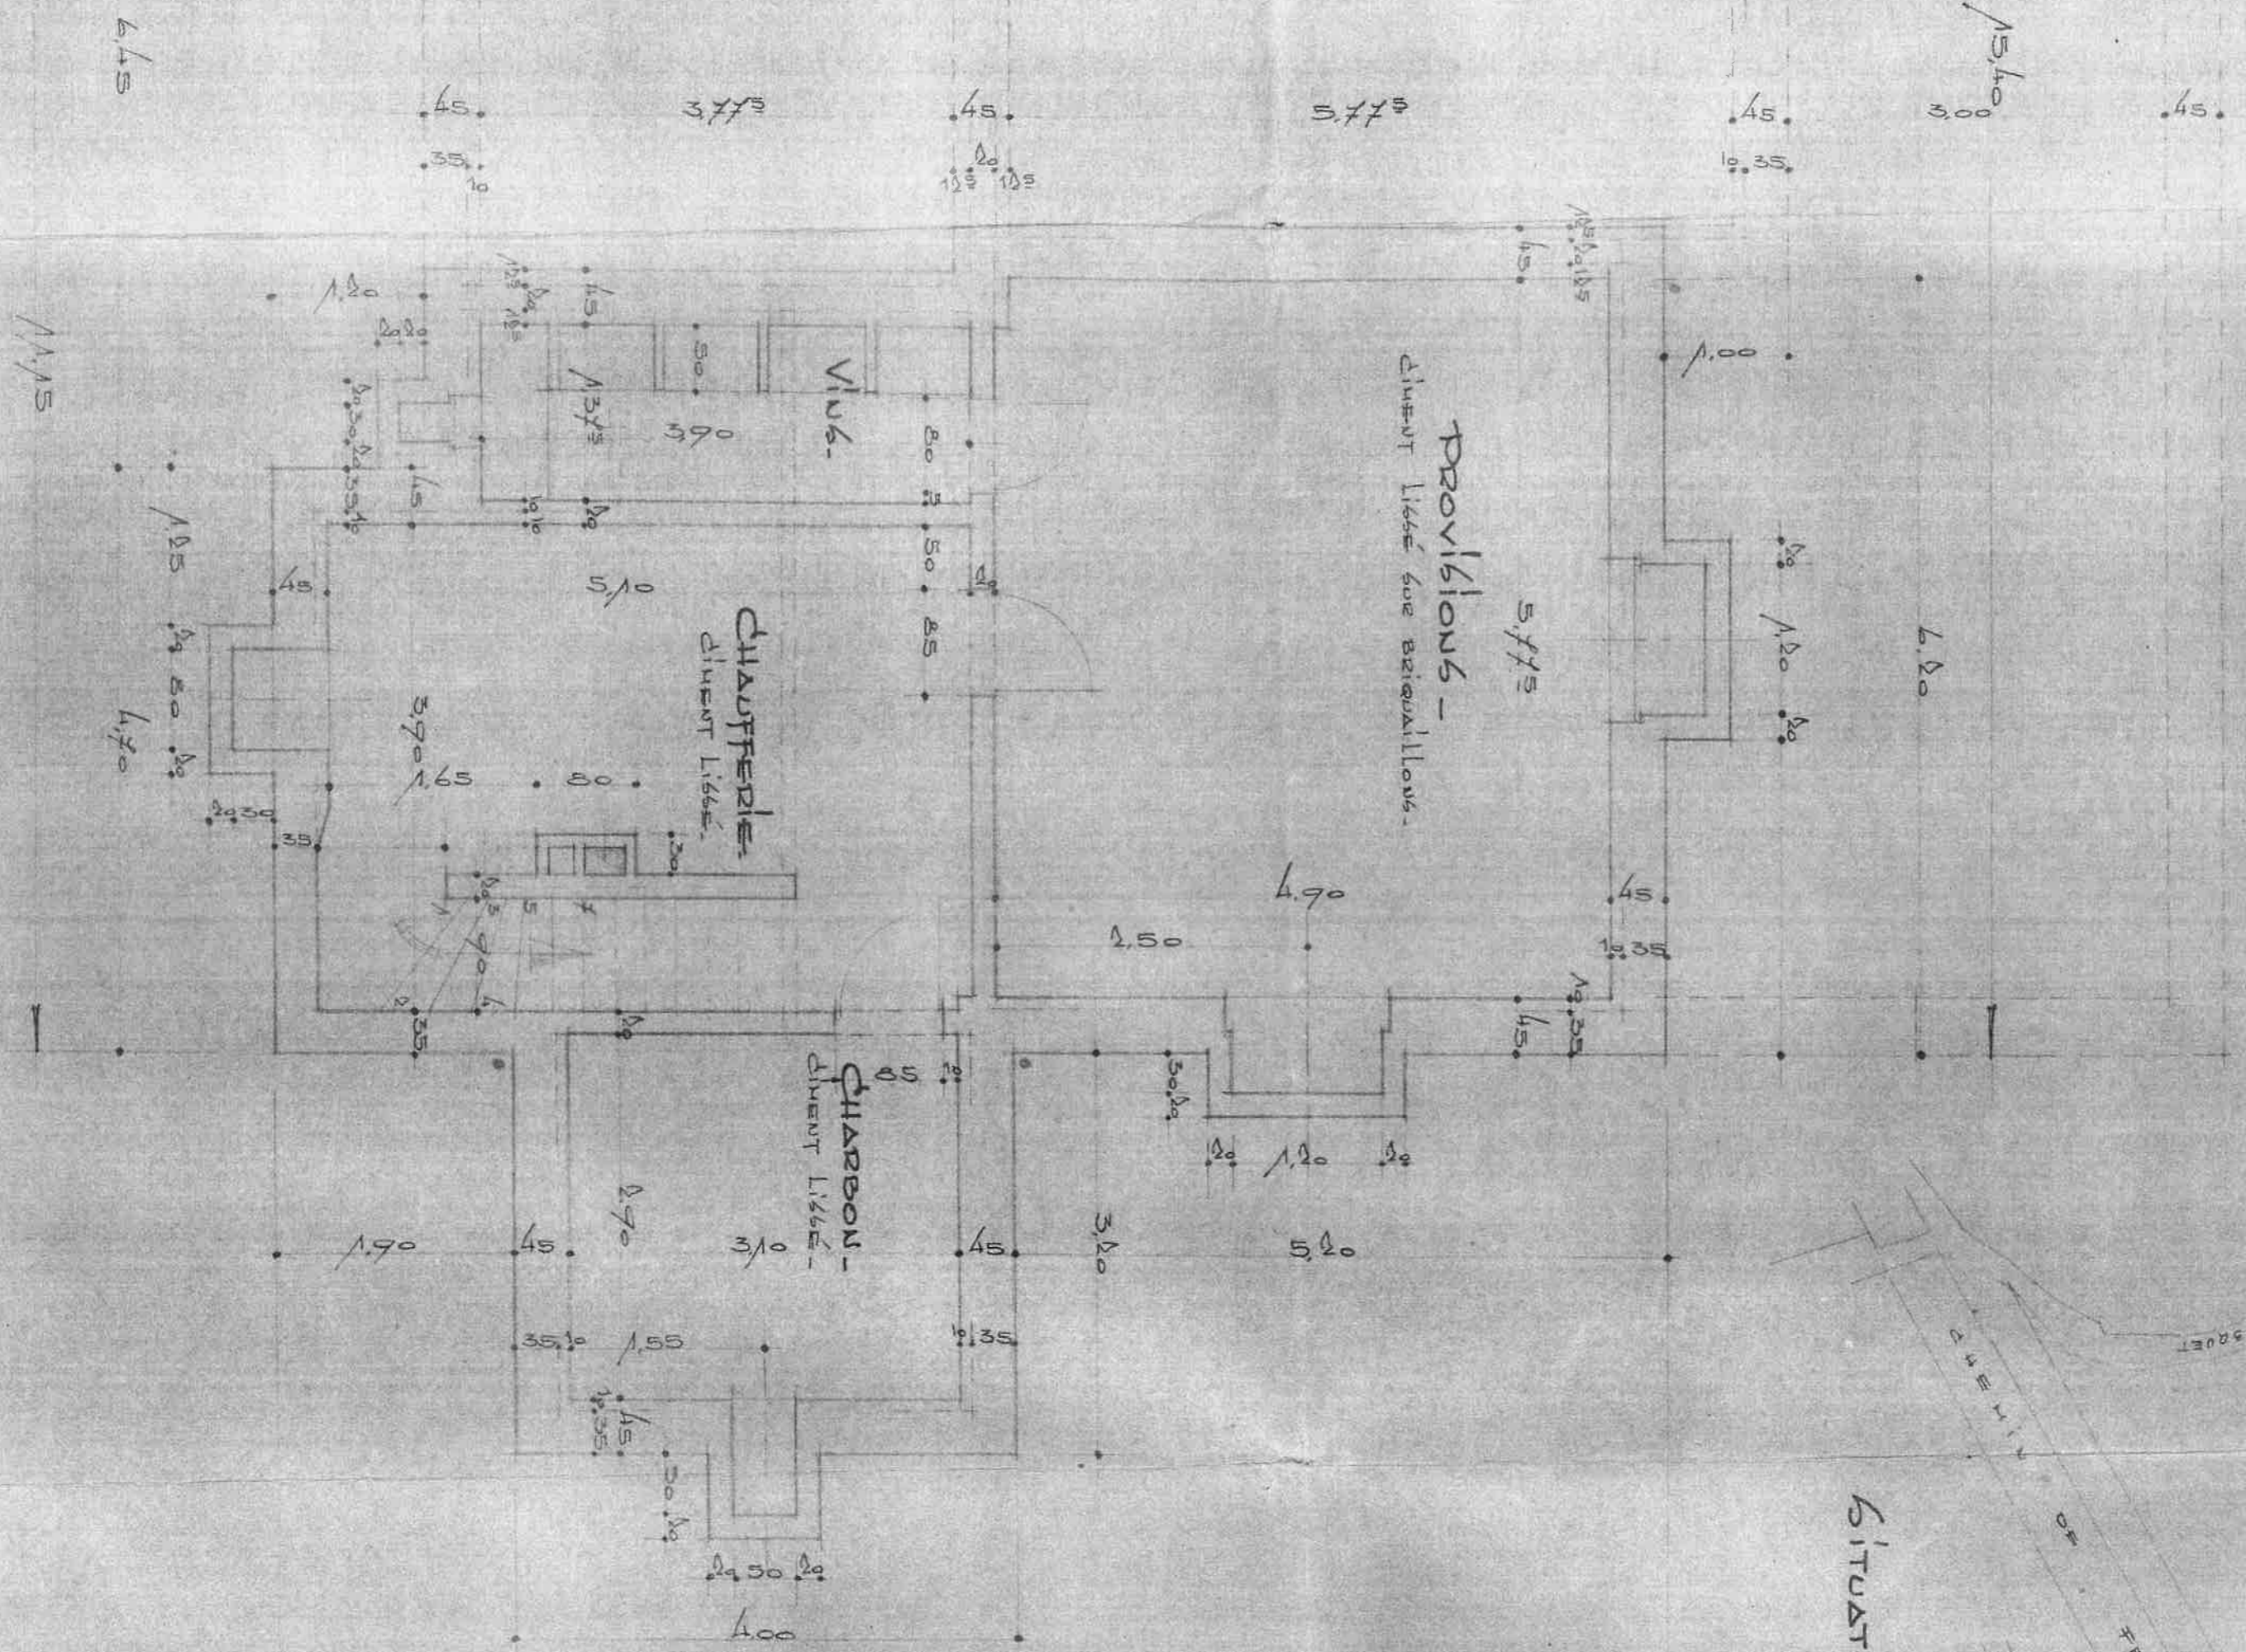

SITUATI

