


Rez-de-chaussée

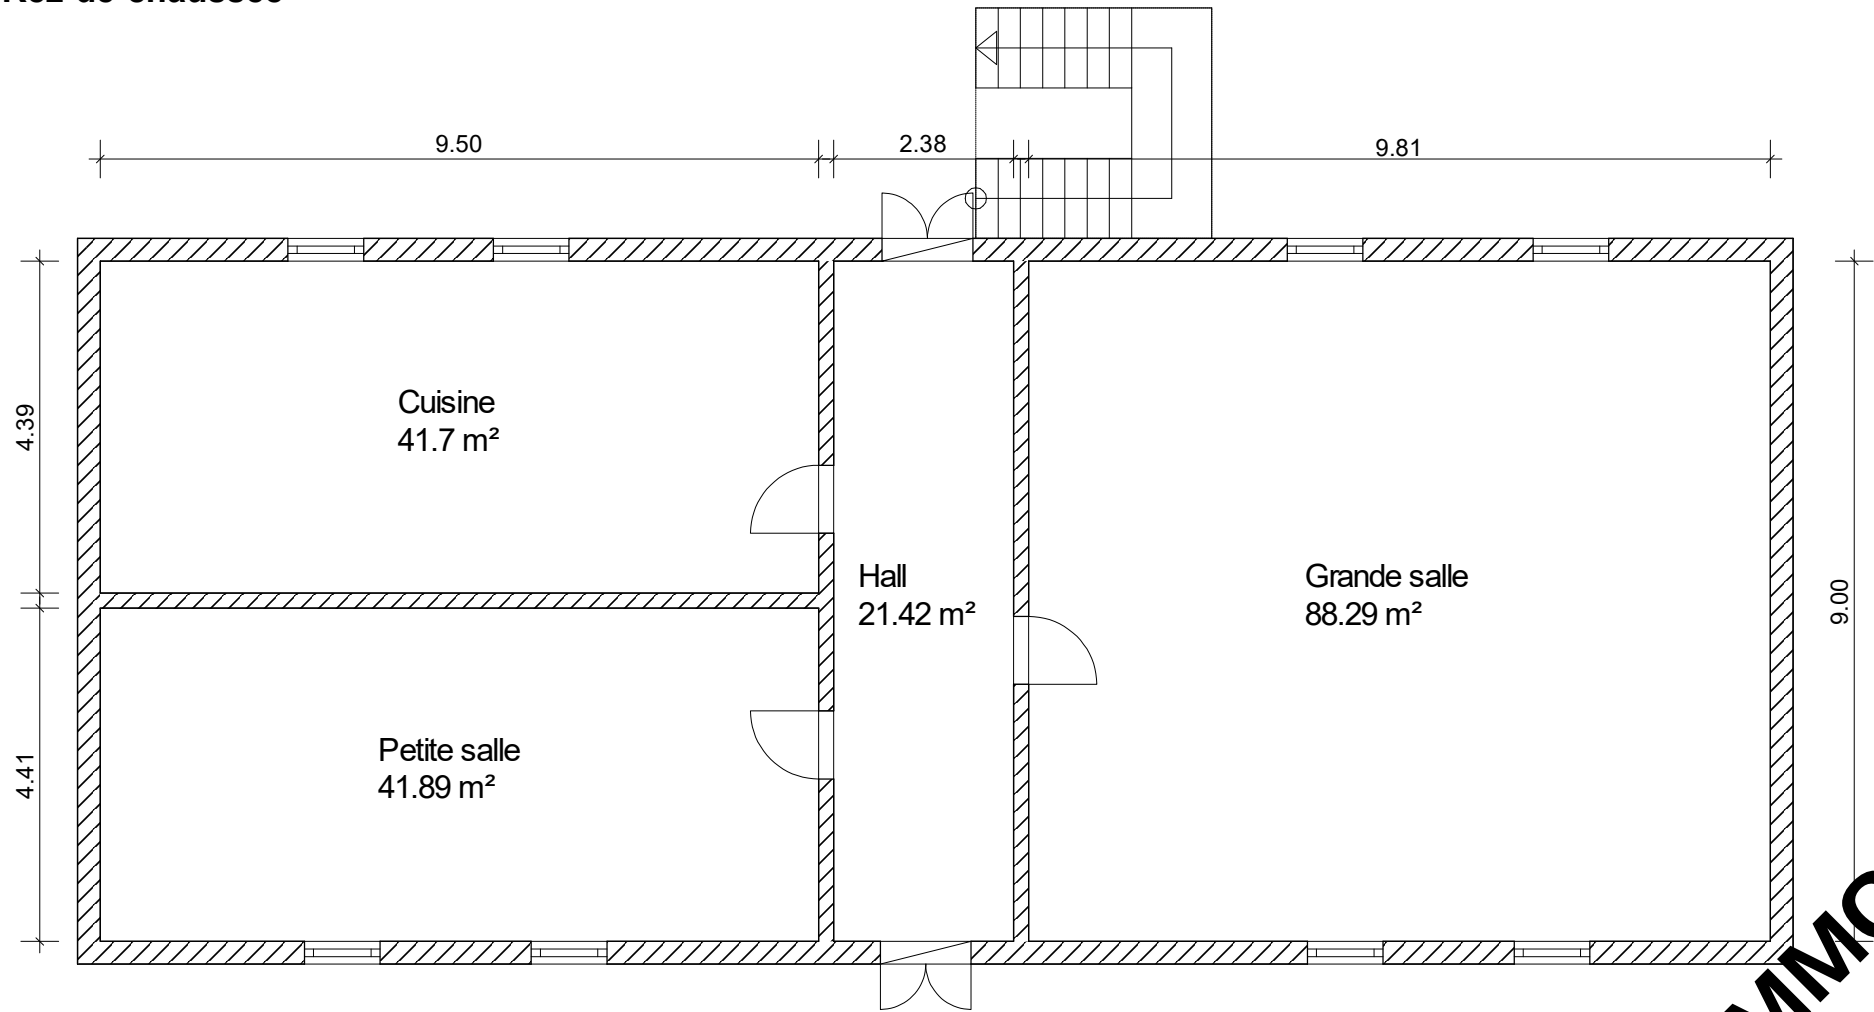

BAXIMMO

Ce document a été rédigé à titre indicatif et non contractuel