


Etage

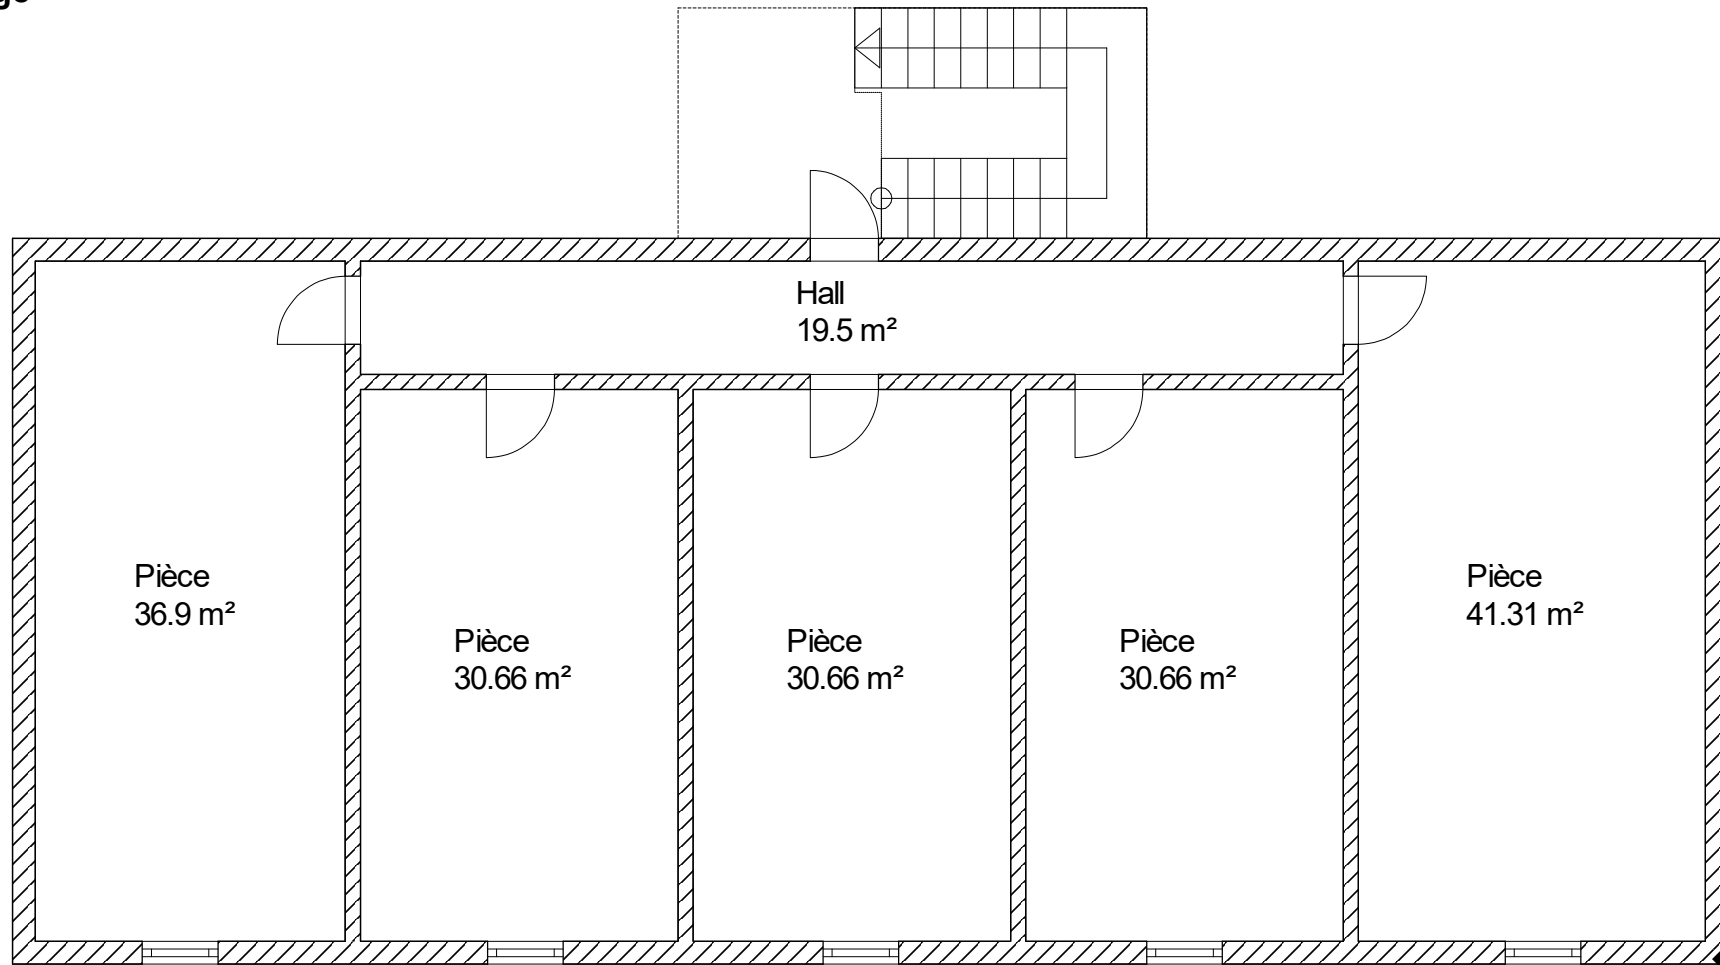

Ce document a été rédigé à titre indicatif et non contractuel.

BAXIMMO