
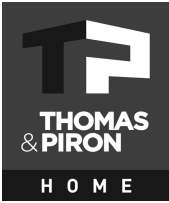
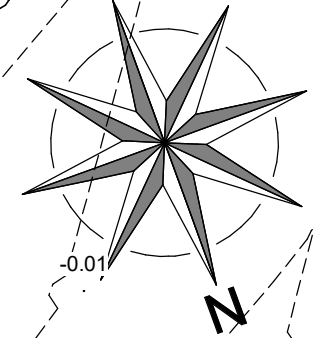


LOTISSEMENT ROMSEE



LOT M3

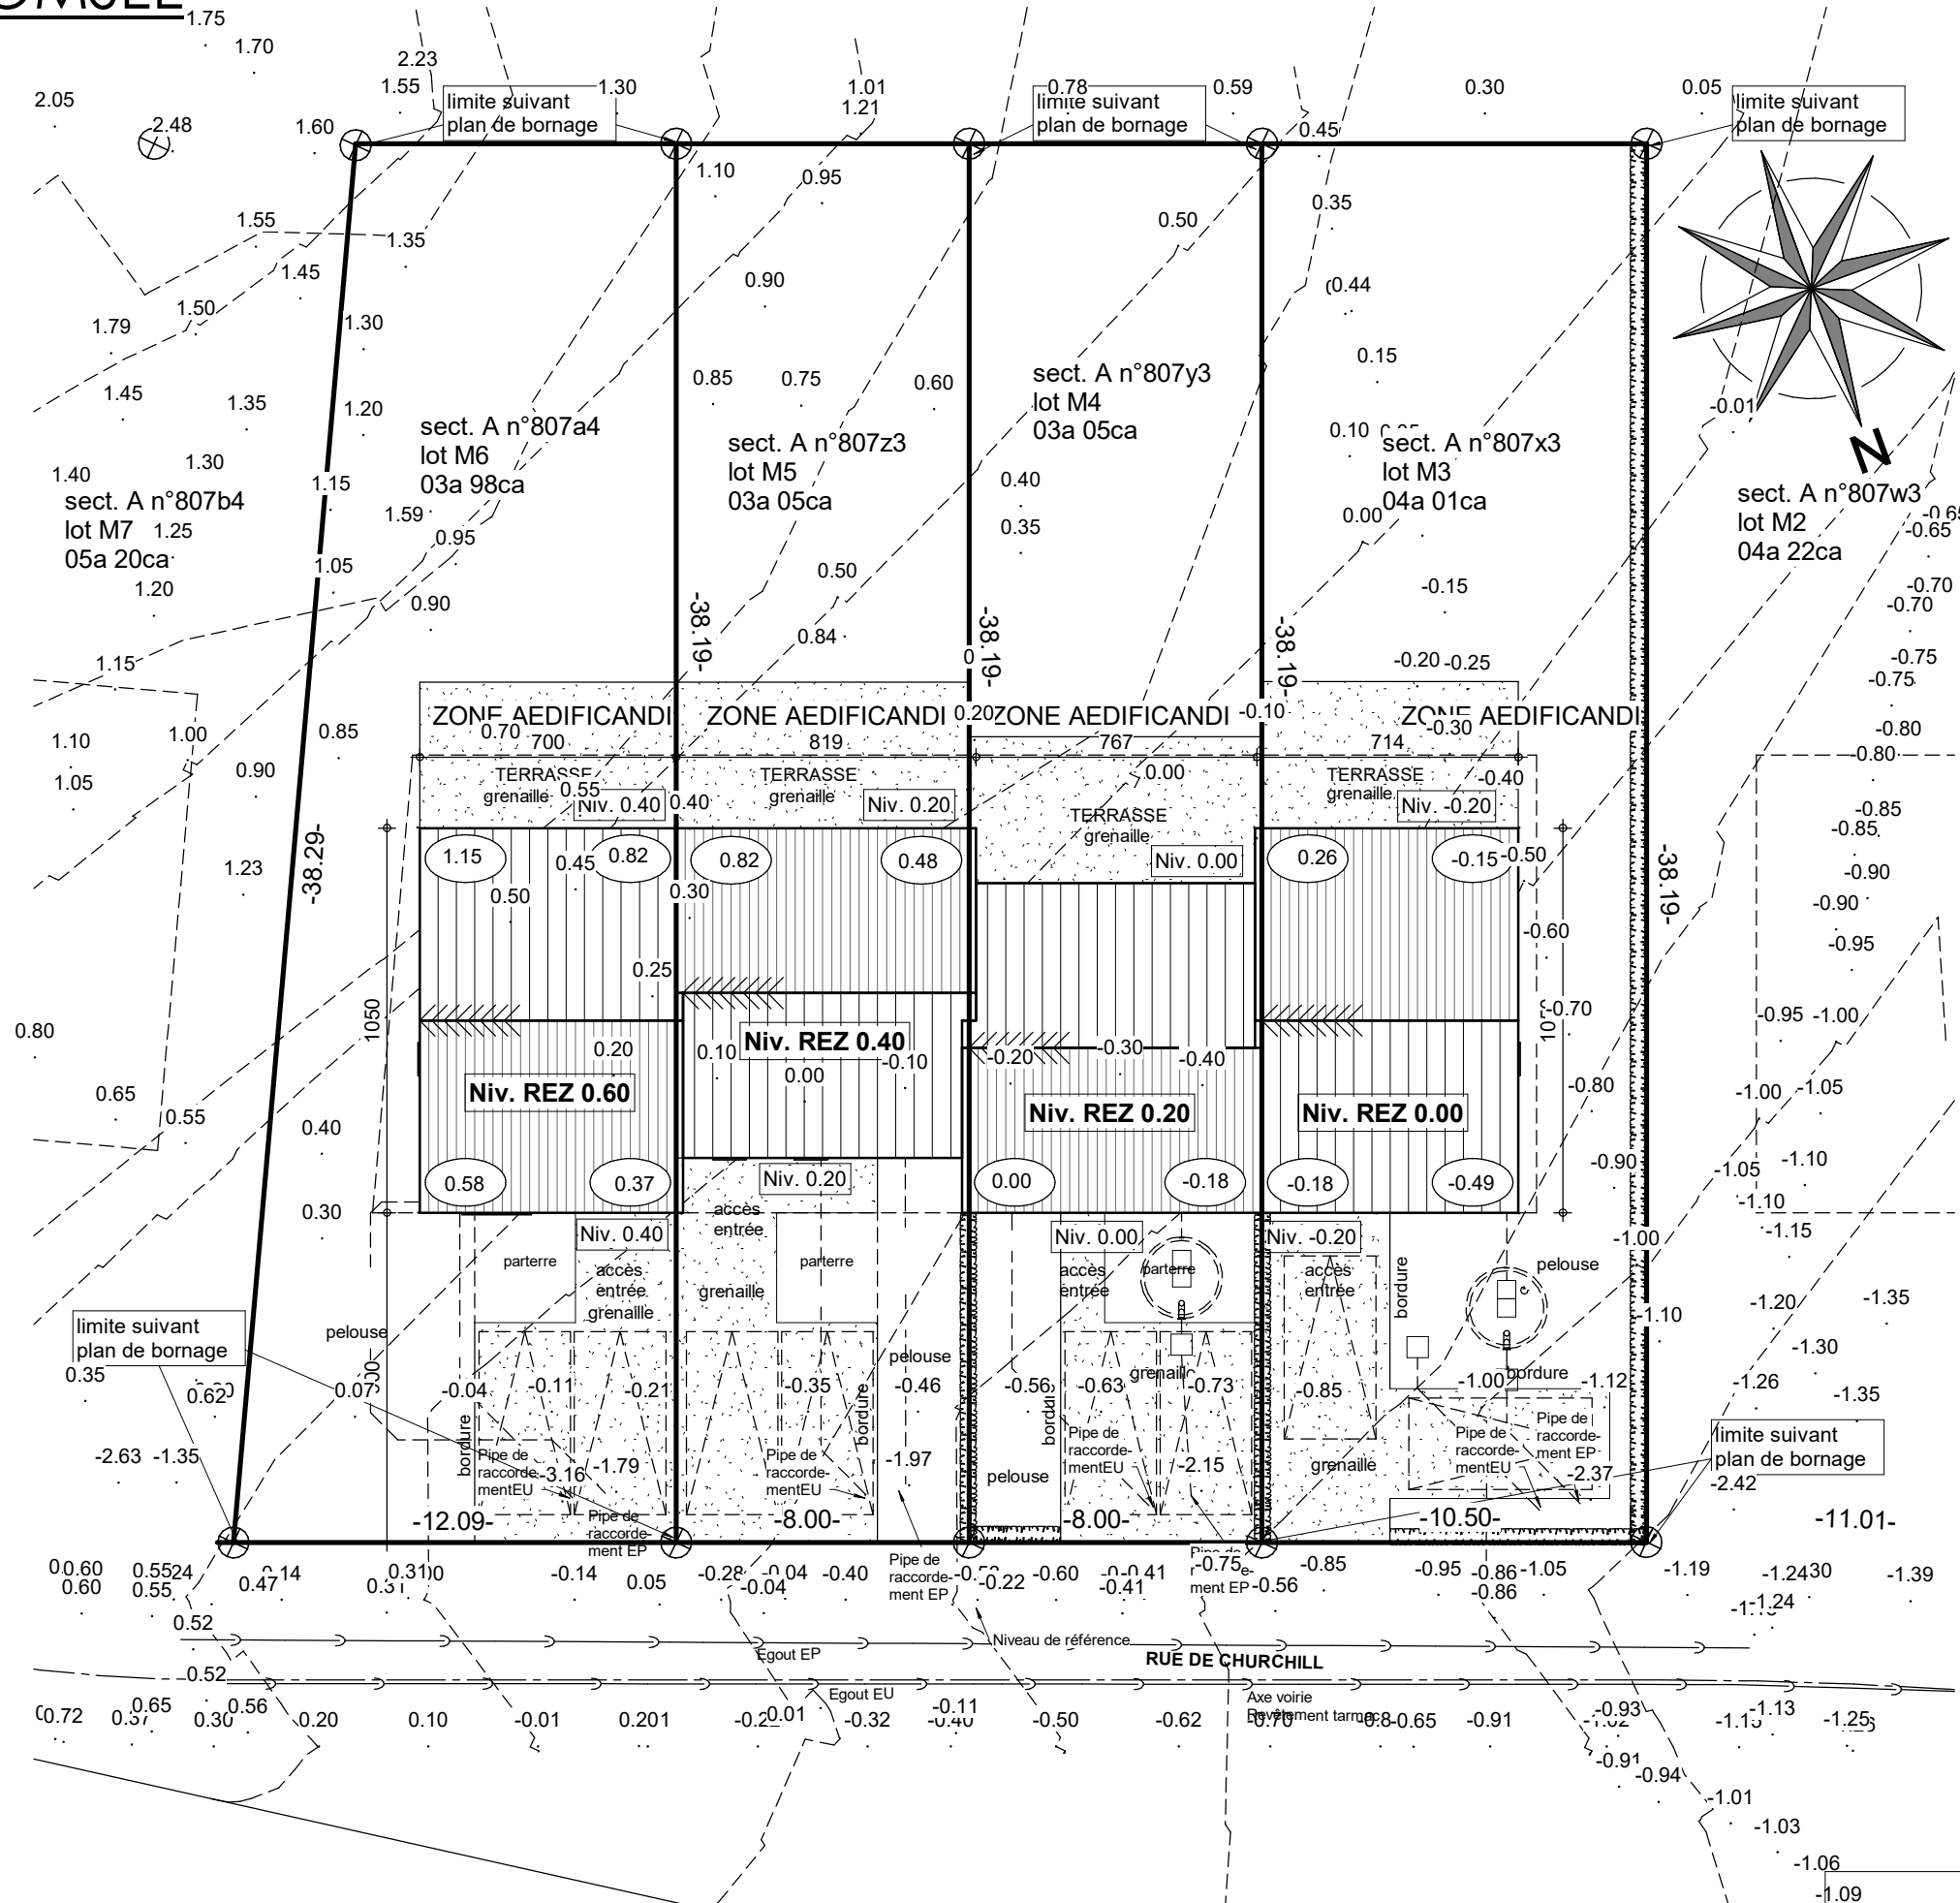


IMPLANTATION

Romsée-Lot M3 40630/LIP/POAL	
Date :	05/03/2024
Echelle :	1/200


Le présent projet reste la propriété de la S.A. THOMAS & PIRON. Il est protégé par la législation en matière de création et ne peut en aucun cas faire l'objet d'une copie même partielle sans l'autorisation de l'auteur.

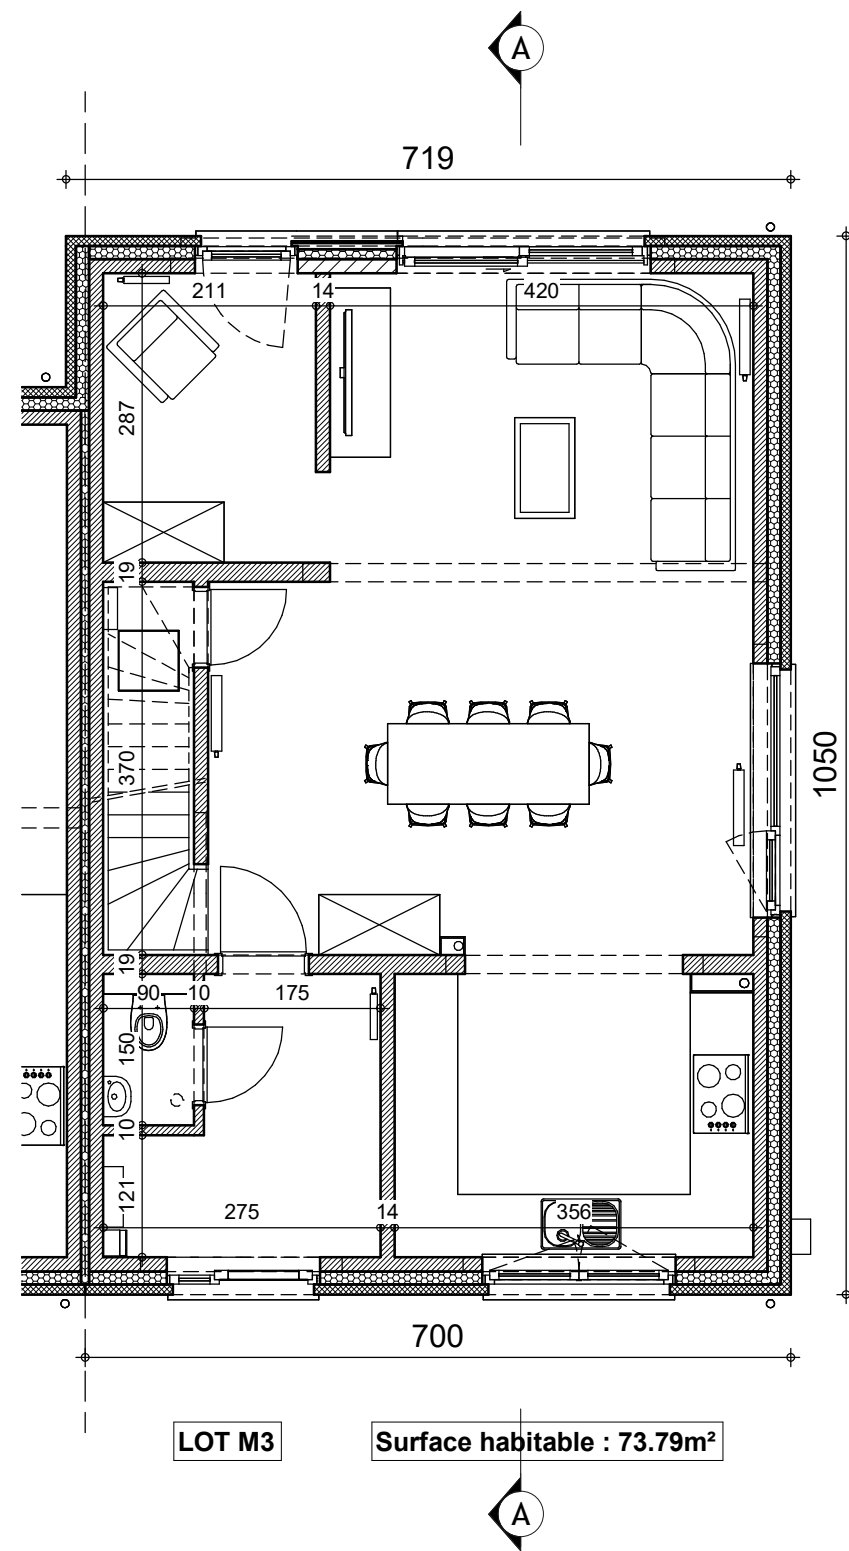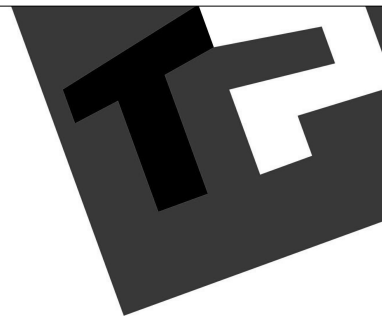

REZ-DE-CHAUSSEE


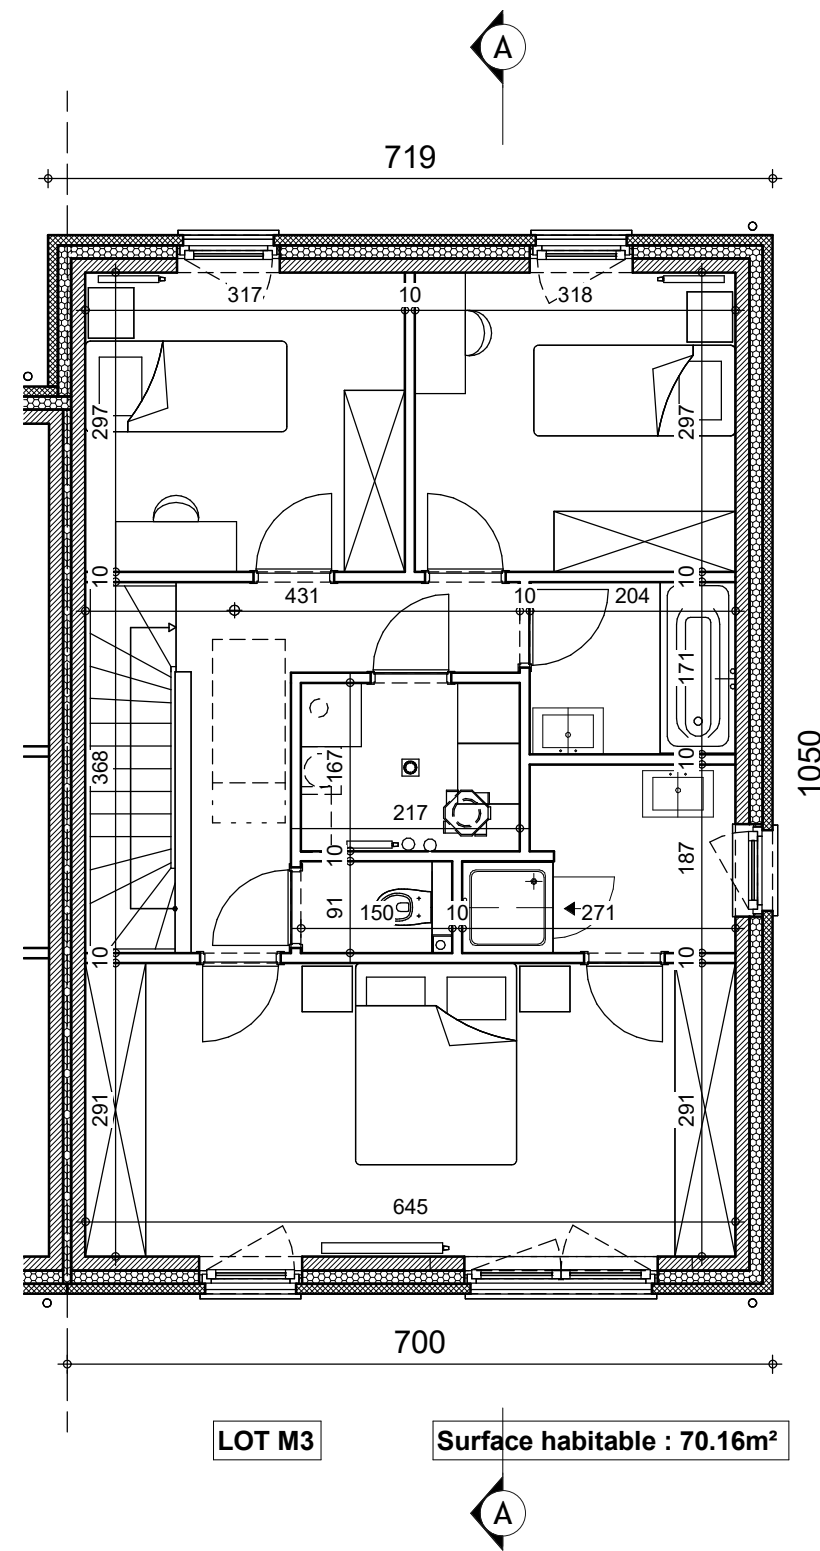


ETAGE

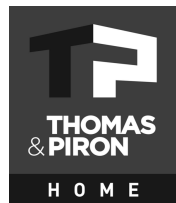


Romsée-Lot M3 40630/LIP/POAL			
Date :	05/03/2024	Echelle :	1/75


Le présent projet reste la propriété de la S.A. THOMAS & PIRON. Il est protégé par la législation en matière de création et ne peut en aucun cas faire l'objet d'une copie même partielle sans l'autorisation de l'auteur.

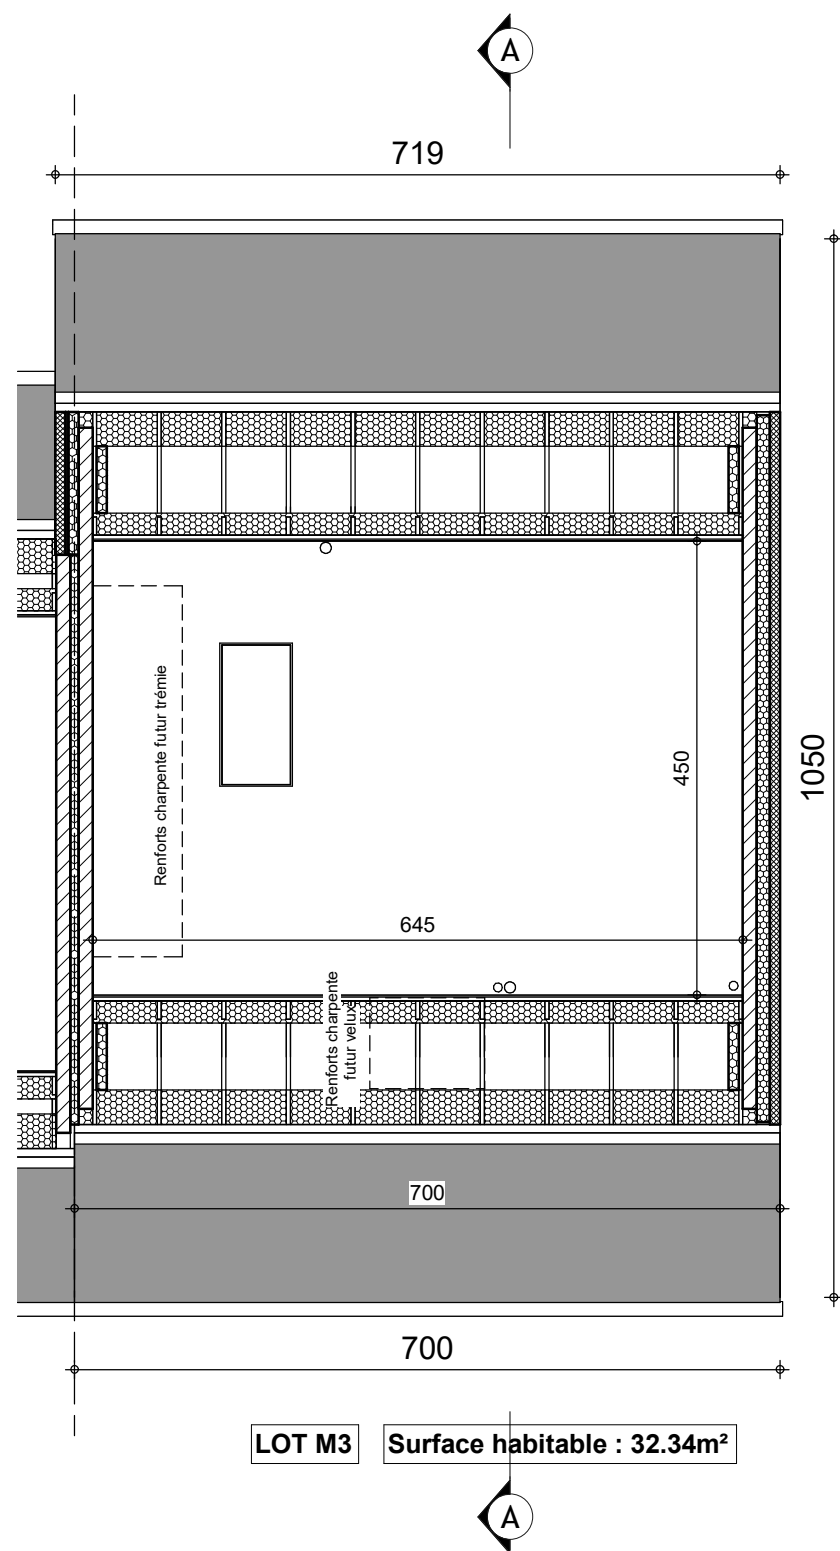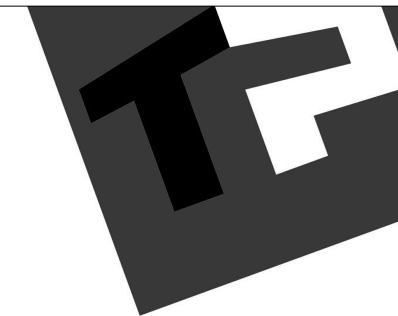

COMBLES

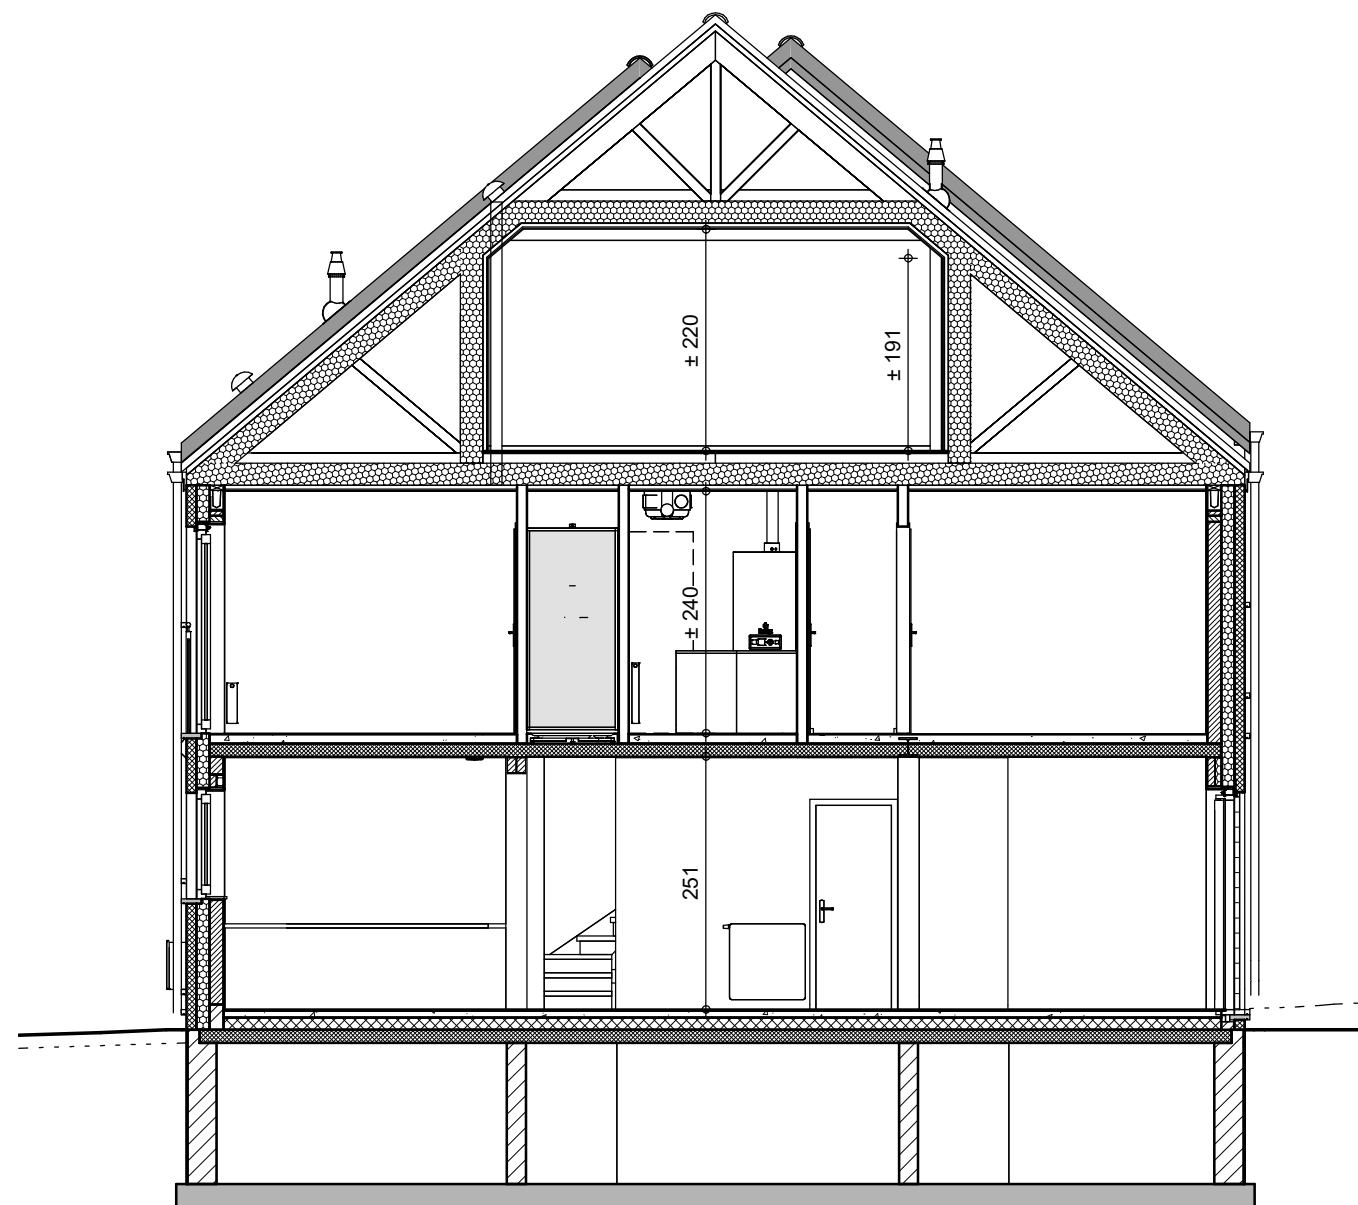


COUPE AA

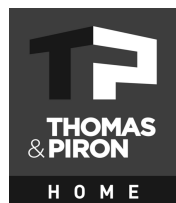


Romsée-Lot M3 40630/LIP/POAL			
Date :	05/03/2024	Echelle :	1/75

Le présent projet reste la propriété de la S.A. THOMAS & PIRON. Il est protégé par la législation en matière de création et ne peut en aucun cas faire l'objet d'une copie même partielle sans l'autorisation de l'auteur.

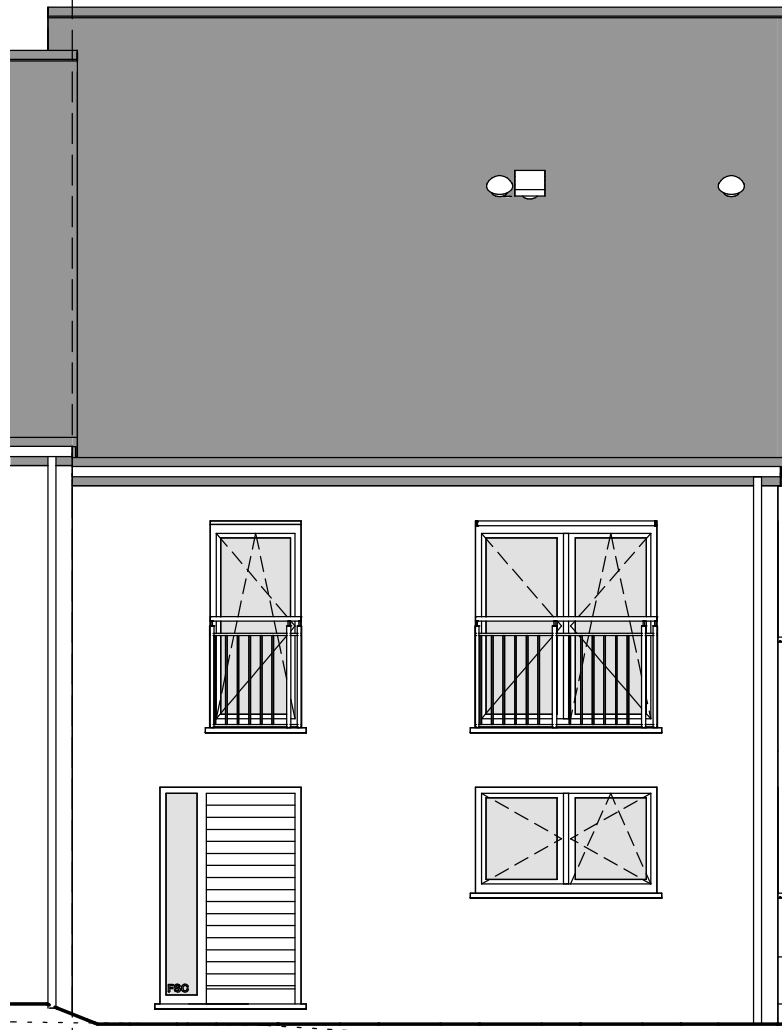


LOT M3

FACADE AVANT

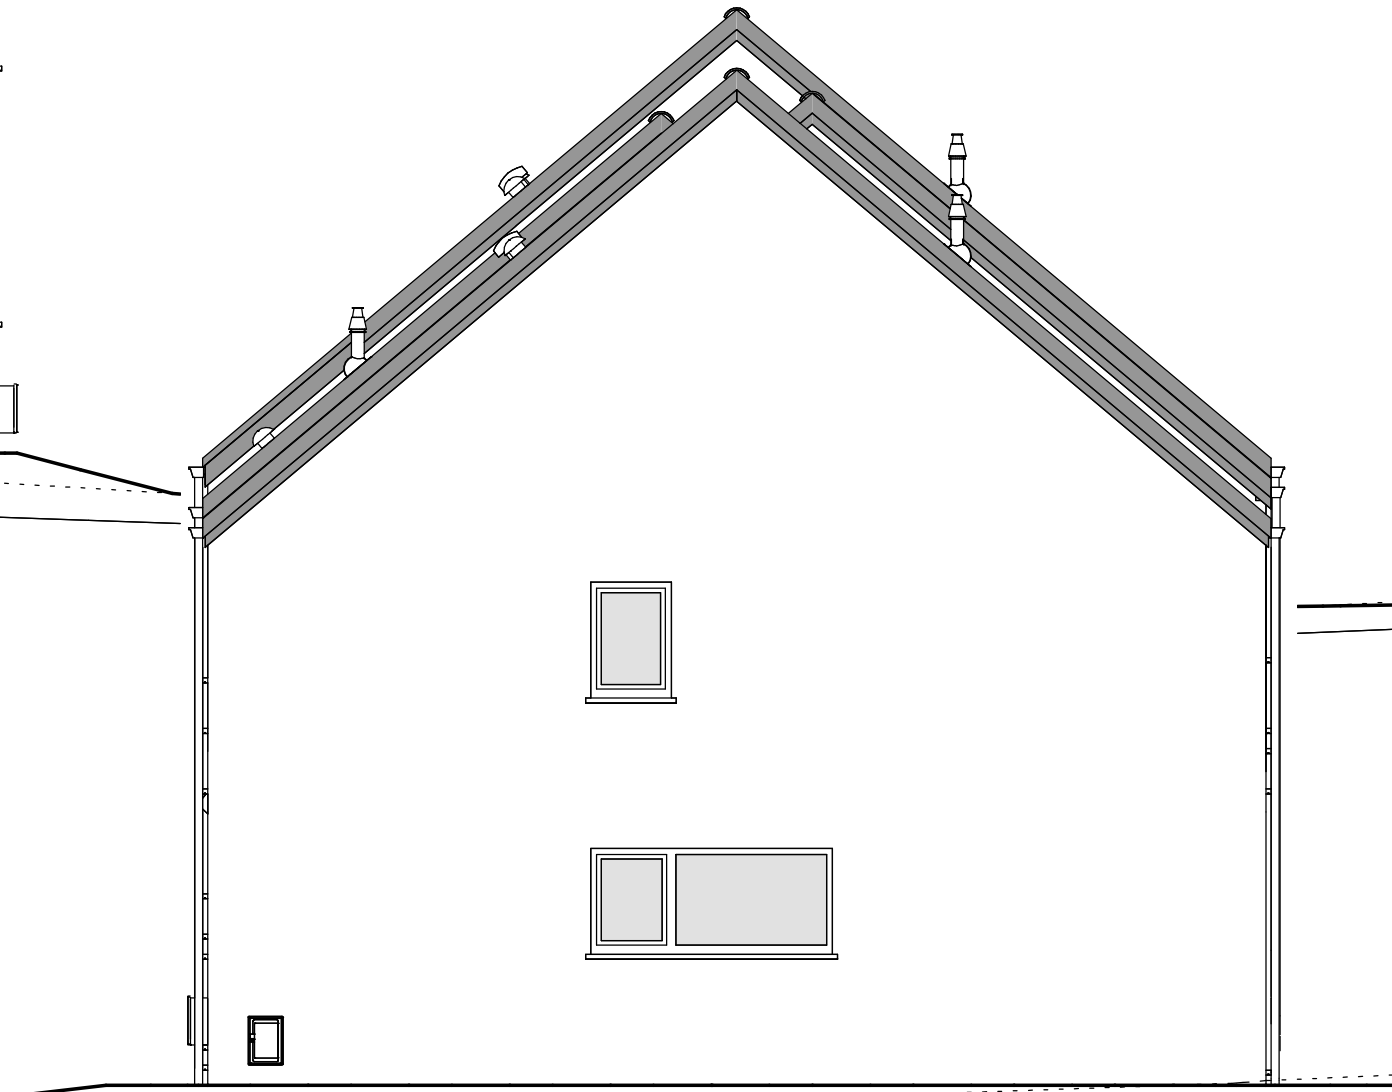


LOT M3

PIGNON DROIT

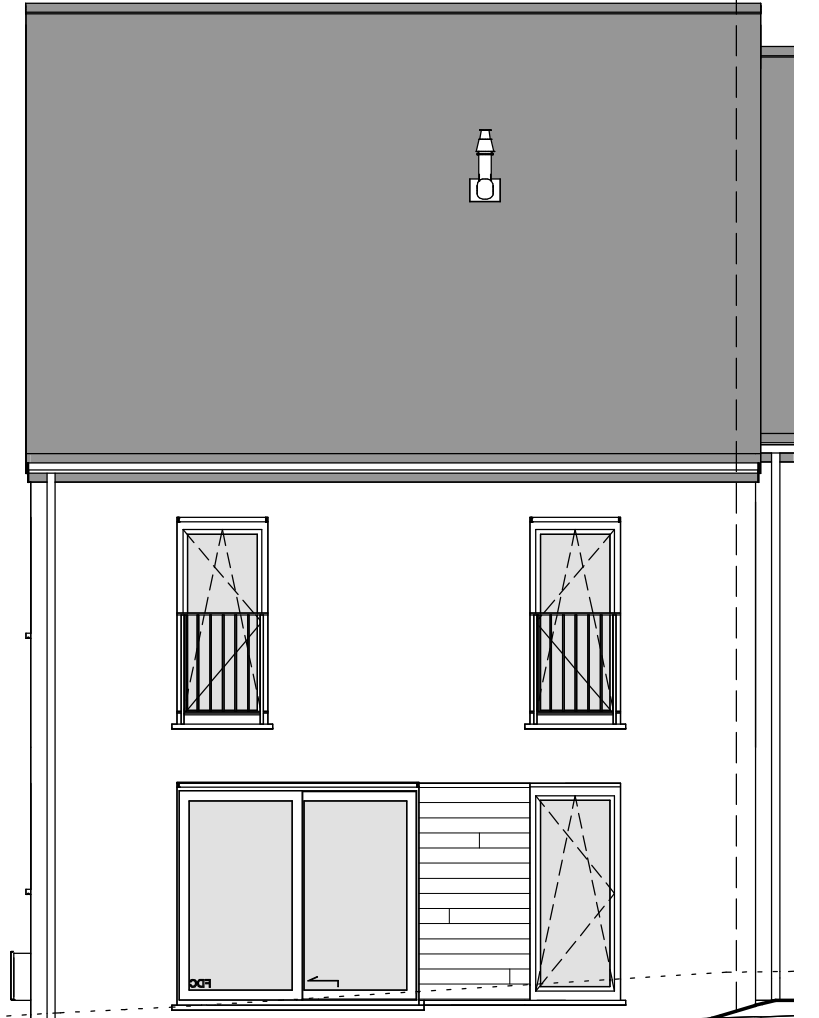

LOT M3

FACADE ARRIERE

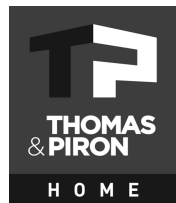

Romsée-Lot M3 40630/LIP/POAL		
Date :	05/03/2024	Echelle : 1/75

Le présent projet reste la propriété de la S.A. THOMAS & PIRON. Il est protégé par la législation en matière de création et ne peut en aucun cas faire l'objet d'une copie même partielle sans l'autorisation de l'auteur.