
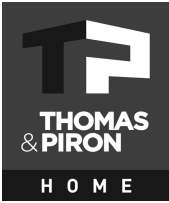
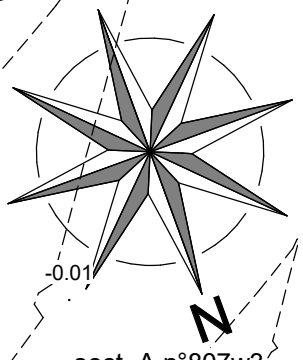


# LOTISSEMENT ROMSEE



## LOT M5

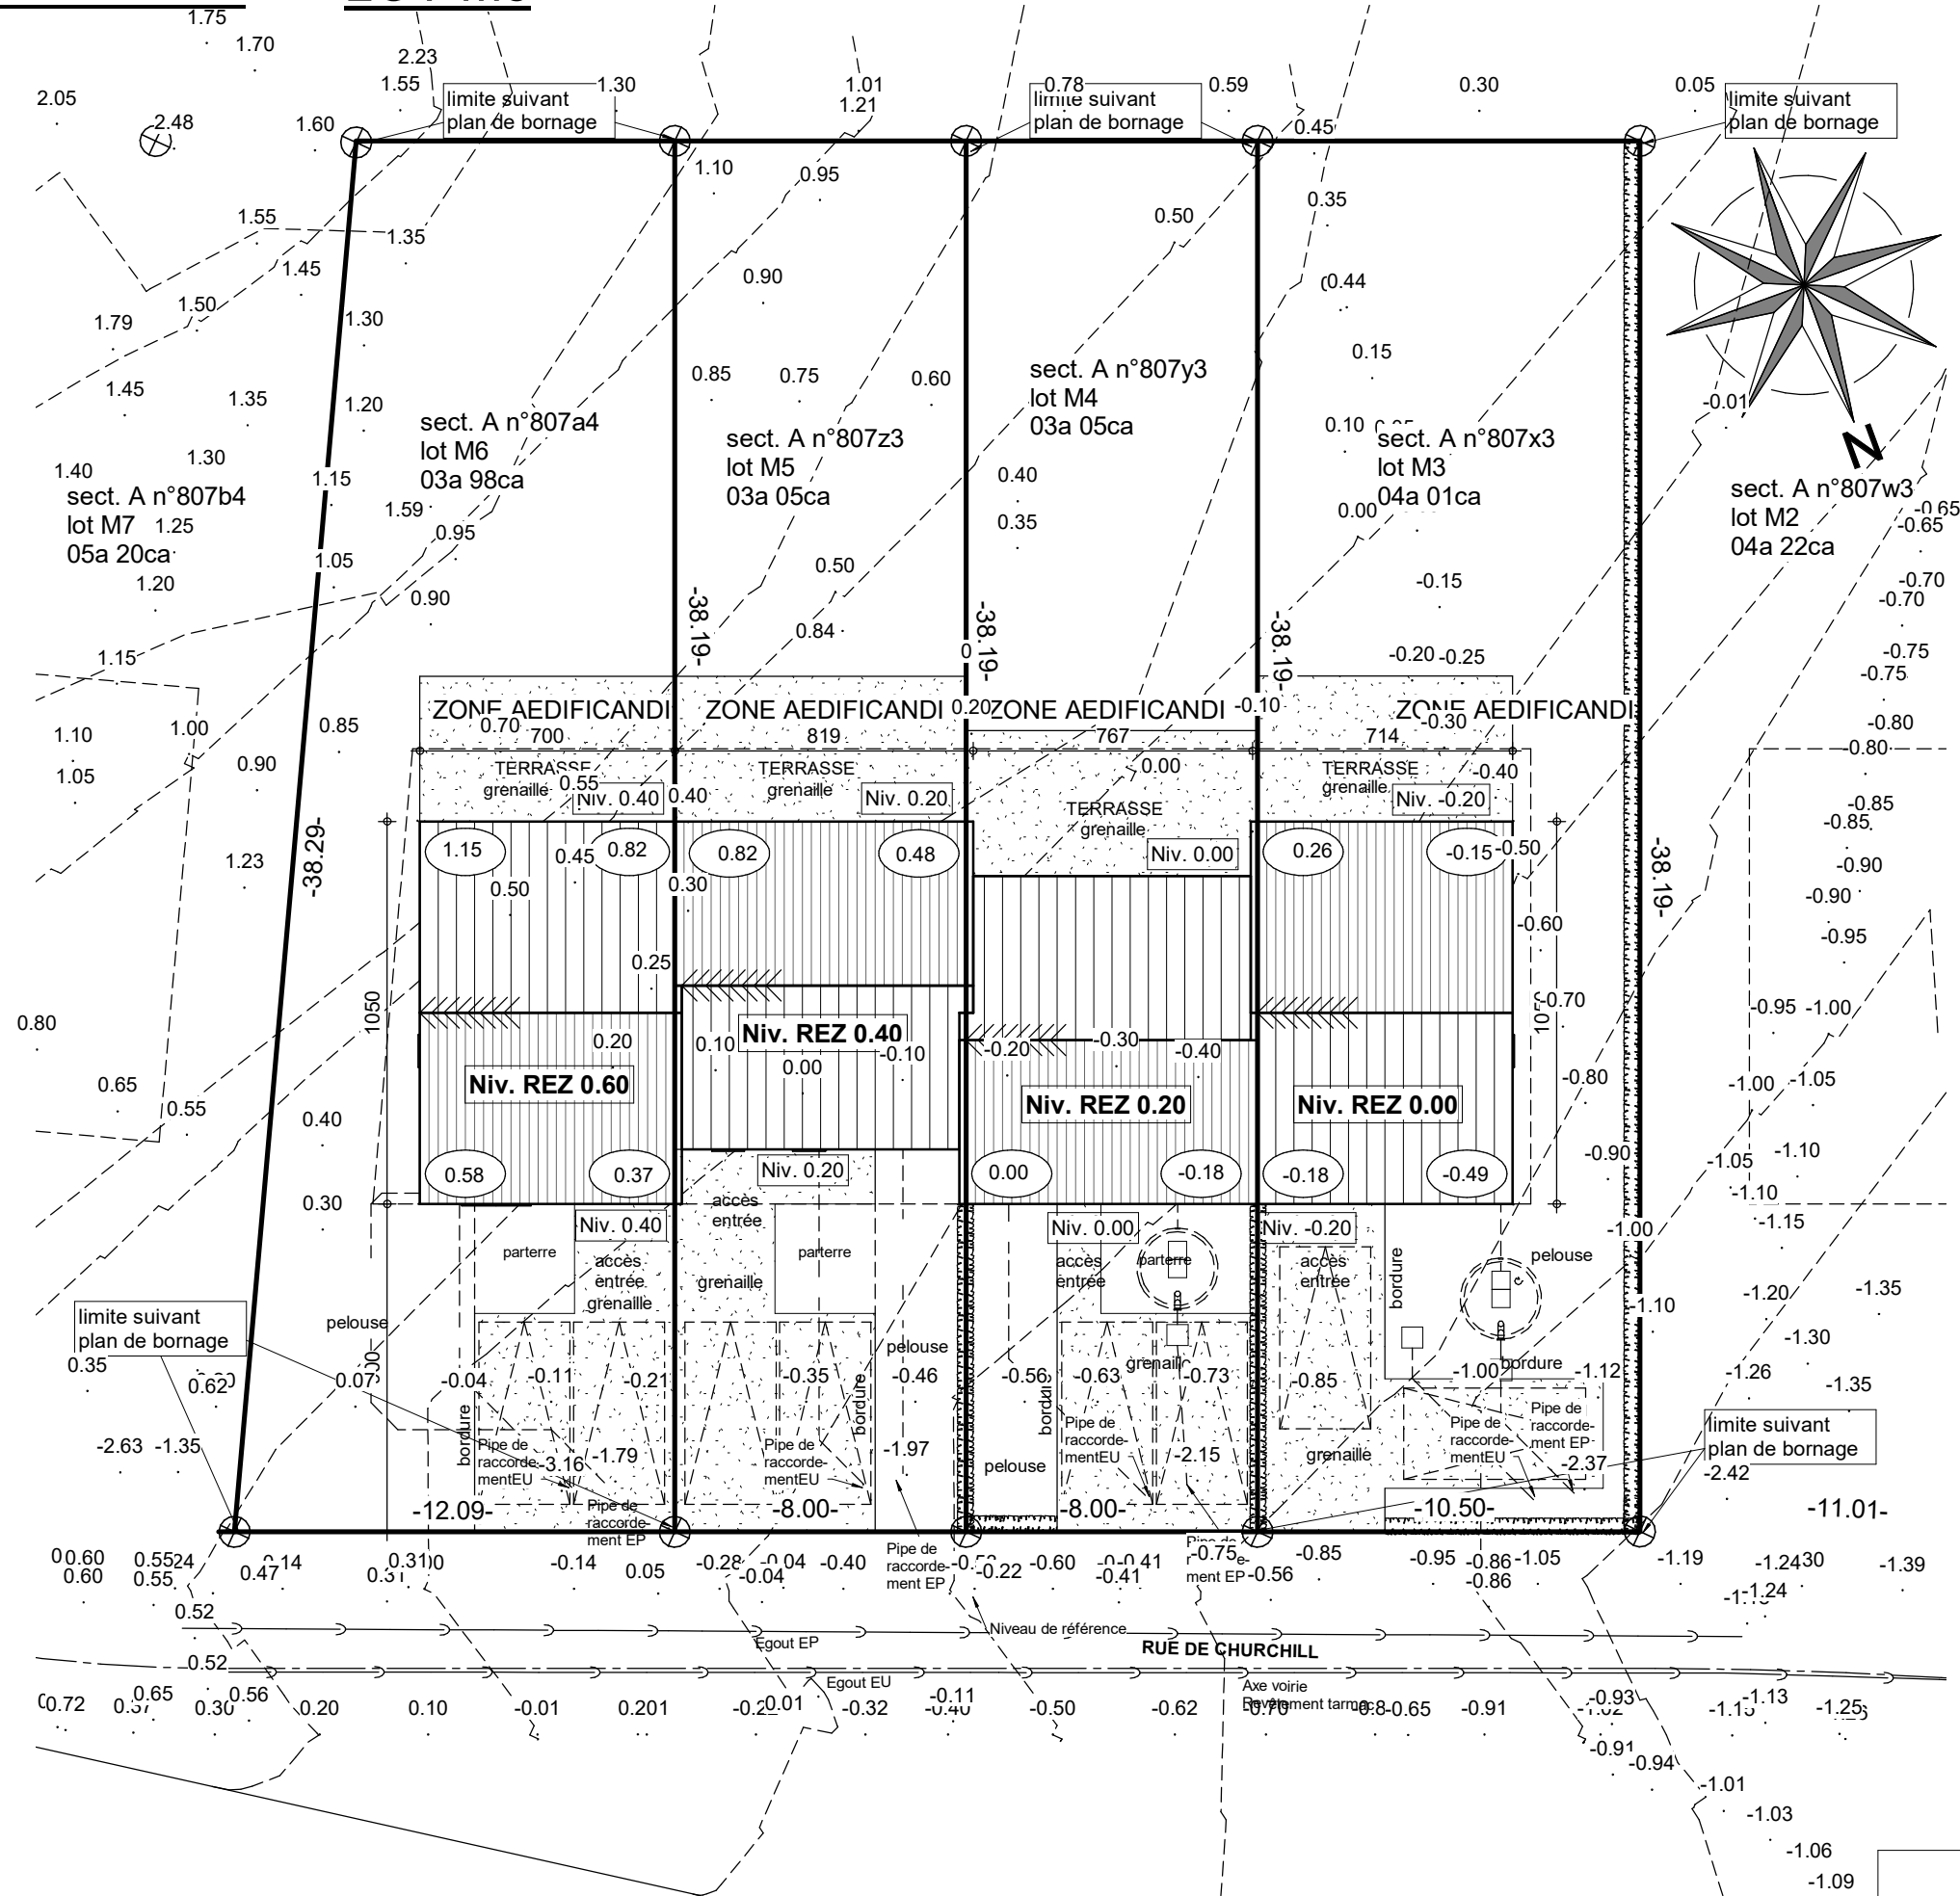


# IMPLANTATION

Romsée-Lot M5 40632/LIP/POAL	
Date :	05/03/2024
Echelle :	1/200


Le présent projet reste la propriété de la S.A. THOMAS & PIRON. Il est protégé par la législation en matière de création et ne peut en aucun cas faire l'objet d'une copie même partielle sans l'autorisation de l'auteur.

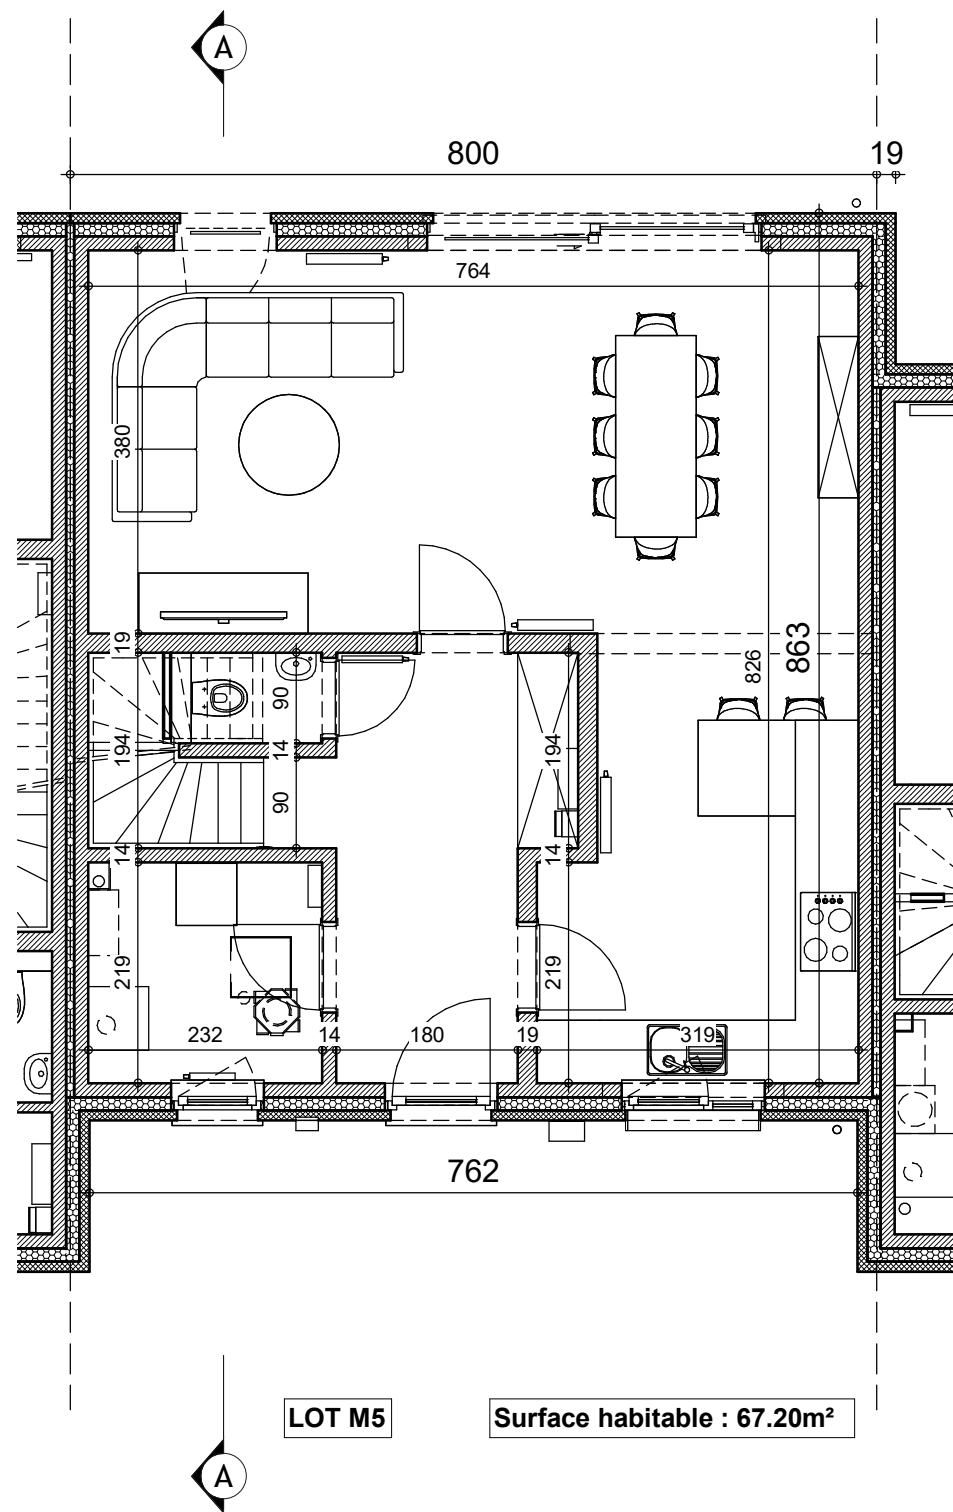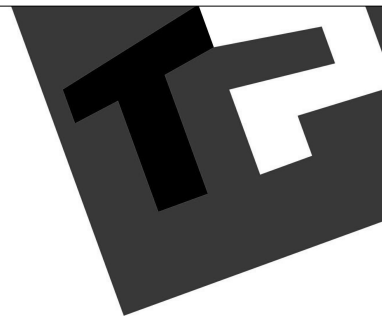

REZ-DE-CHAUSSEE


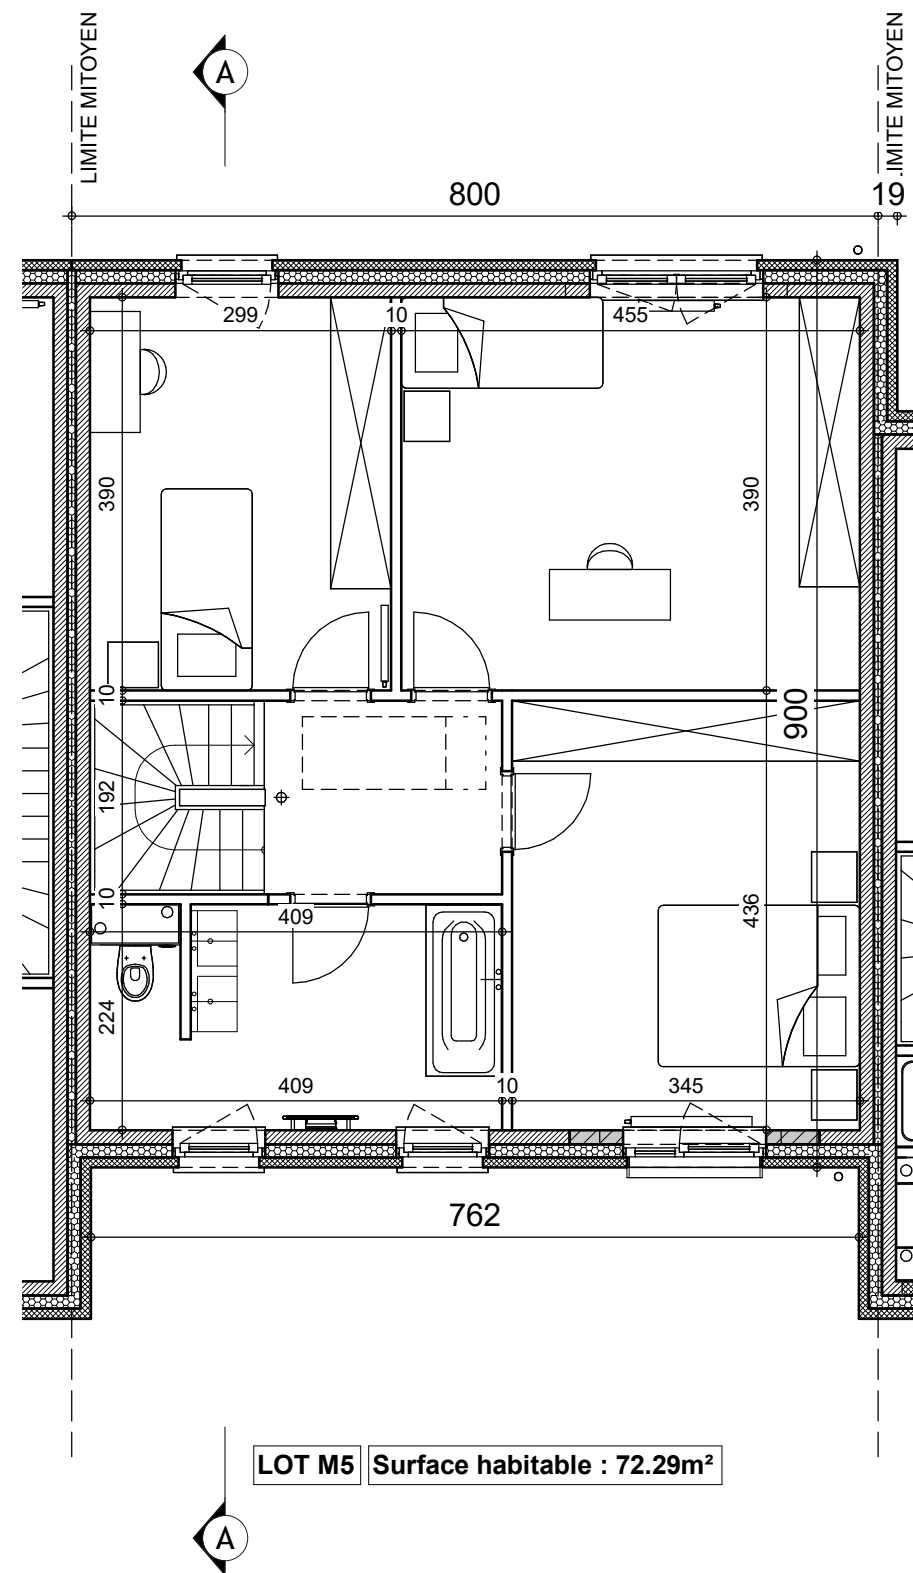


ETAGE

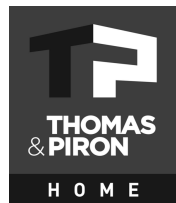

Romsée-Lot M5 40632/LIP/POAL		
Date :	05/03/2024	Echelle : 1/75


Le présent projet reste la propriété de la S.A. THOMAS & PIRON. Il est protégé par la législation en matière de création et ne peut en aucun cas faire l'objet d'une copie même partielle sans l'autorisation de l'auteur.

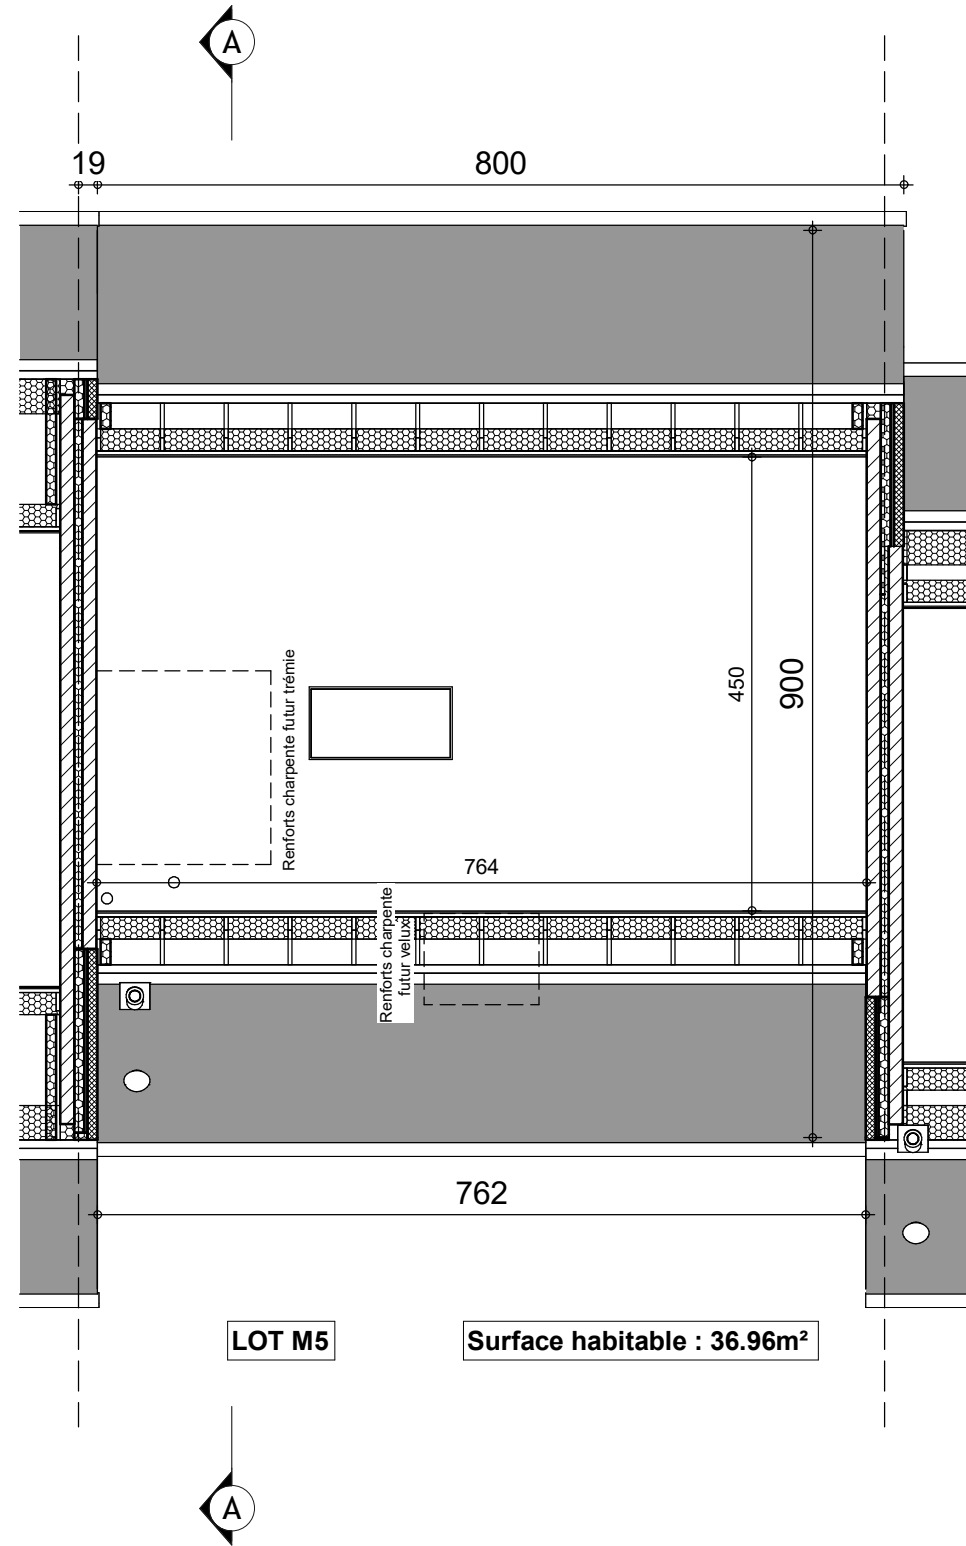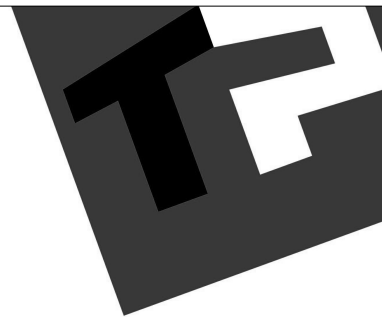

LOT M5


Surface habitable : 36.96m<sup>2</sup>

COMBLES


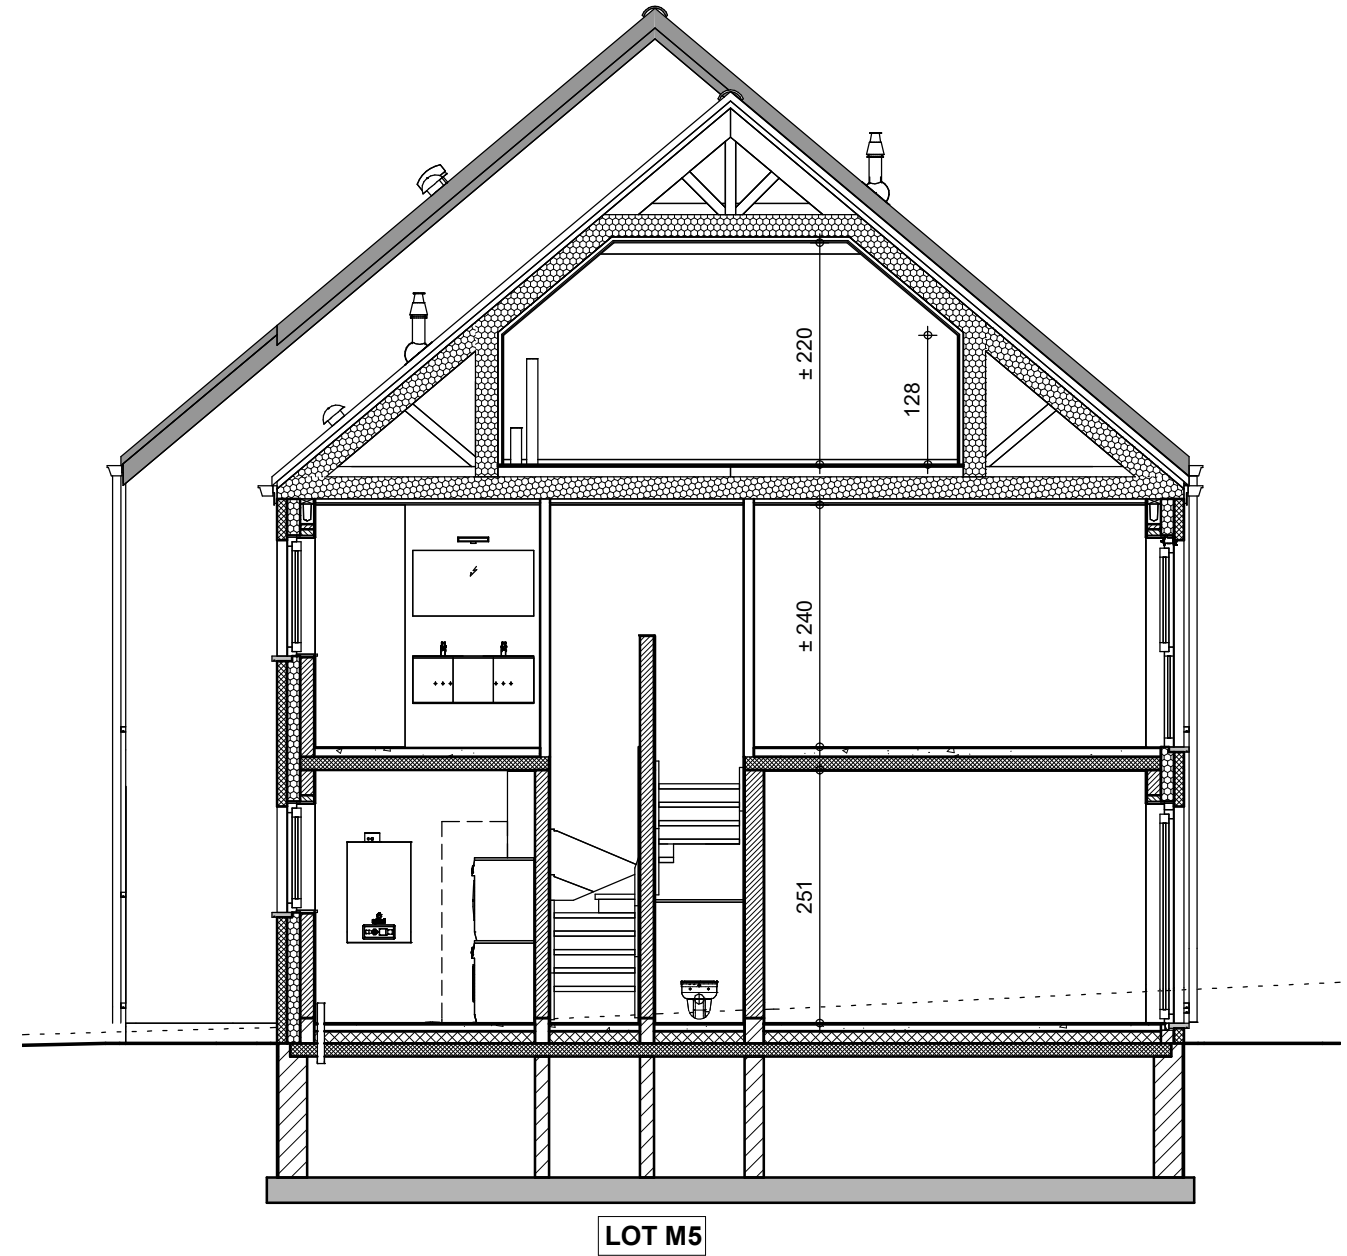


LOT M5

COUPE AA

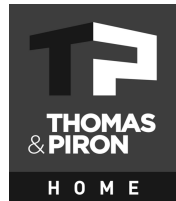


Romsée-Lot M5 40632/LIP/POAL		
Date :	05/03/2024	Echelle : 1/75

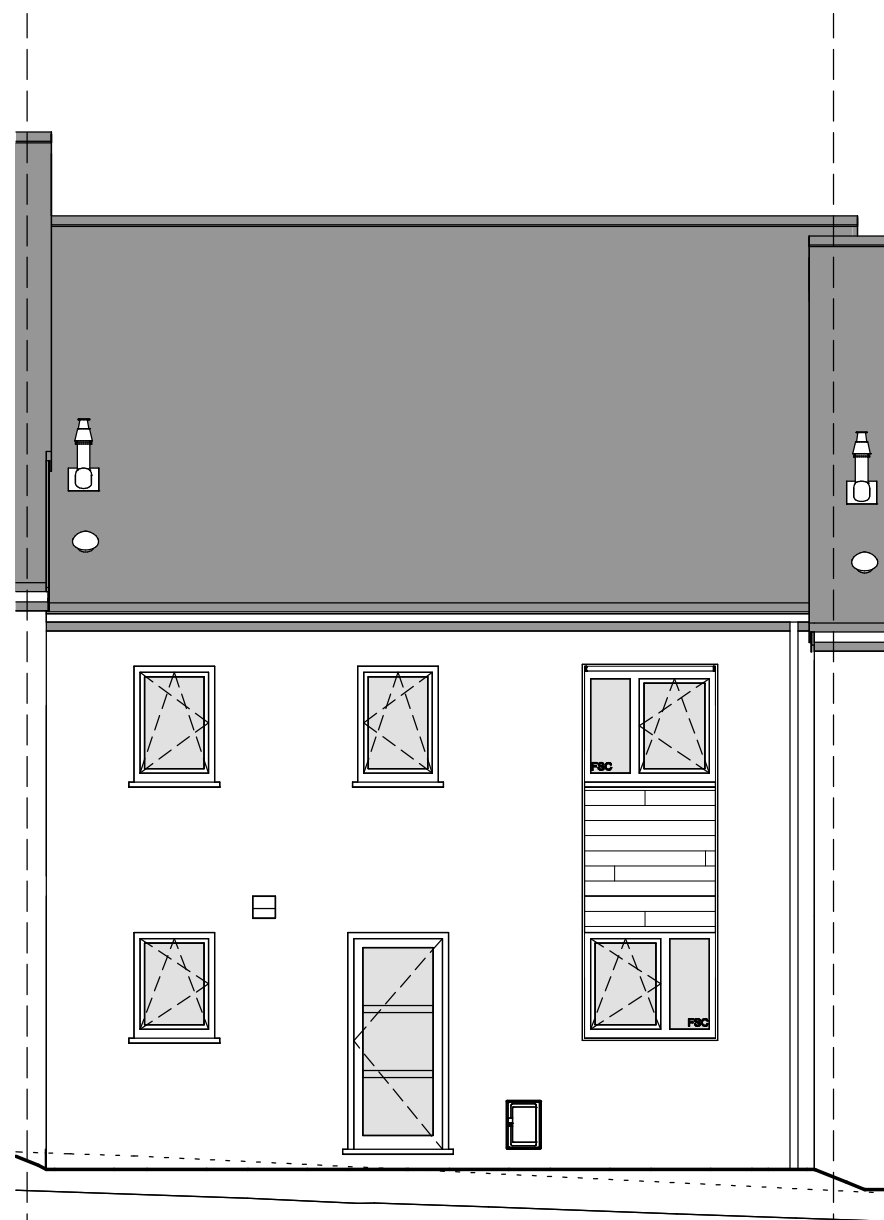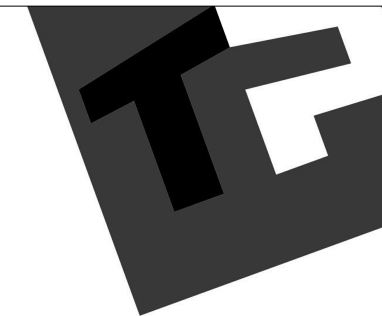


LOT M5

FACADE AVANT

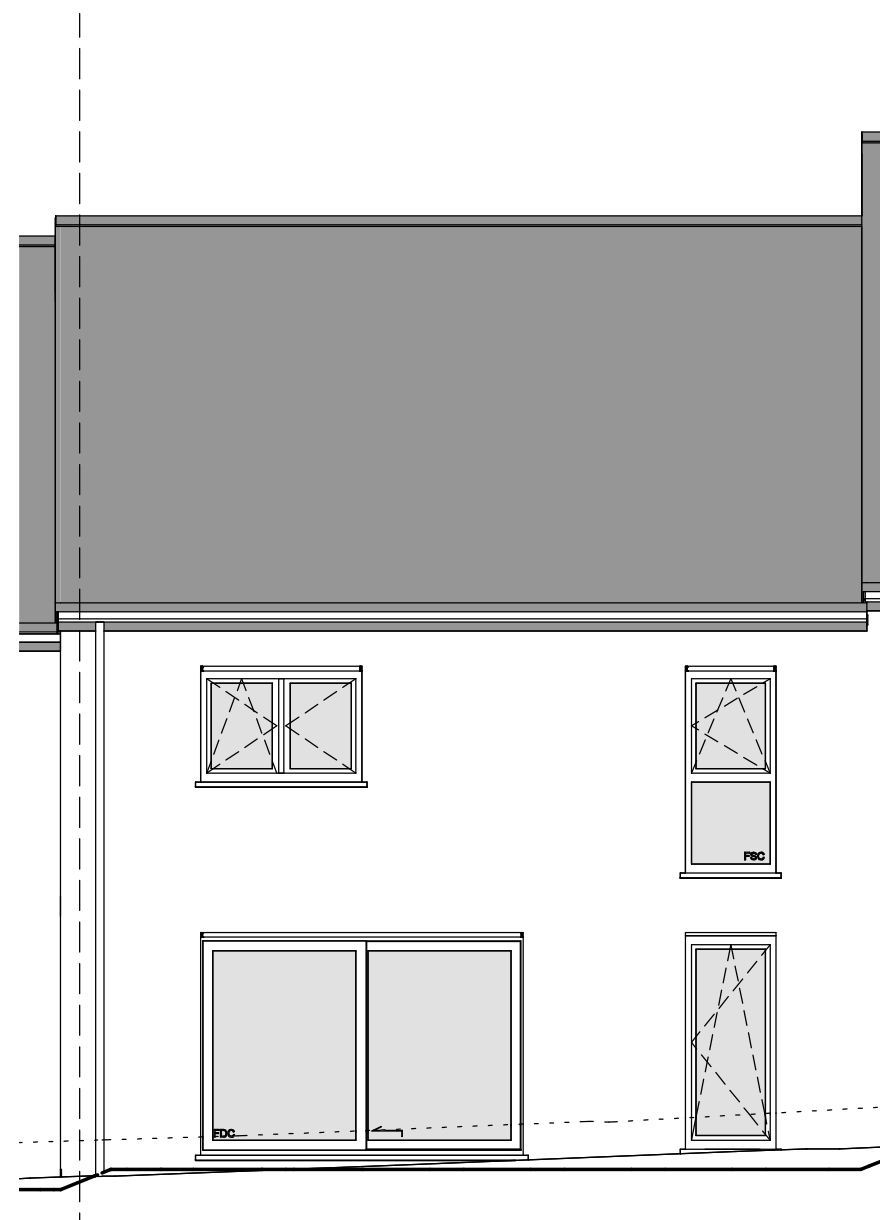

LOT M5

FACADE ARRIERE

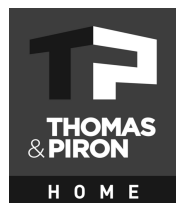

Romsée-Lot M5 40632/LIP/POAL			
Date :	05/03/2024	Echelle :	1/75

Le présent projet reste la propriété de la S.A. THOMAS & PIRON. Il est protégé par la législation en matière de création et ne peut en aucun cas faire l'objet d'une copie même partielle sans l'autorisation de l'auteur.