



IMPLANTATION

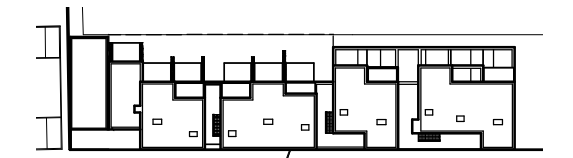

TRANSMIS
25/06/2024

MAITRE DE L'OUVRAGE:
THOMAS & PIRON HOME
La Besace n°14
6852 OUR-PALISEUL
Tél: 061/53.11.11
TVA: BE 0415 776 939

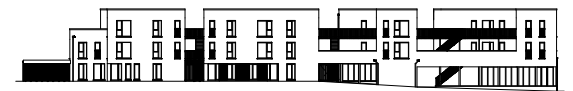





ARTAU ARCHITECTURES
Rue La Vaulx, 19
B-4960 MALMEDY
Tél. : +32 80/33.78.94 e-mail : archi@artau.be
www.artau.be

Résidence Schoppach - Barre 1
Province: LUXEMBOURG
Adresse: Rue des Cigognes
Section C, n°1637D4/1636Z9/1636K9/1637K4/1637X3
/1637Y3/1637A4/1637G4/1637L4

INDICE
C

ECHELLE
1/400

FEUILLE
1/13

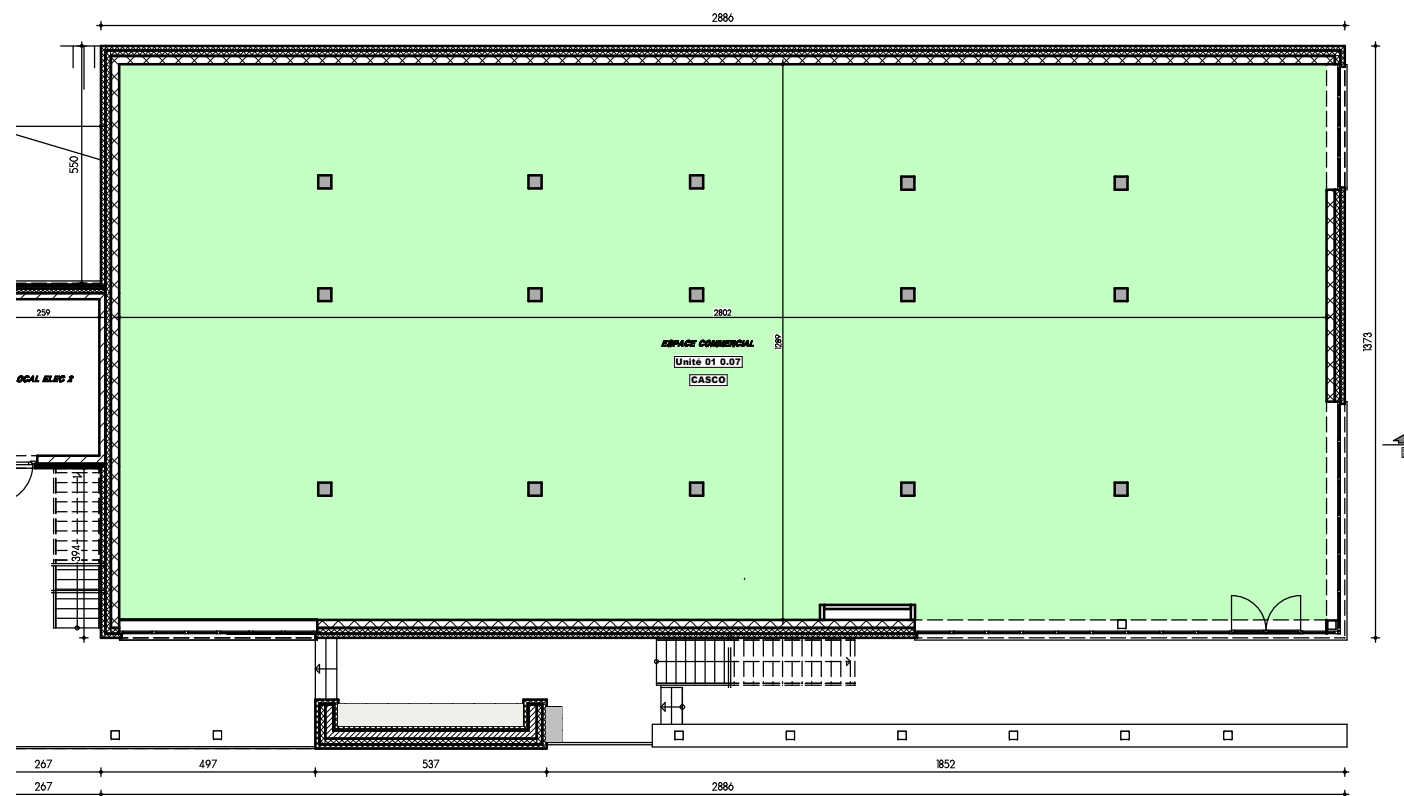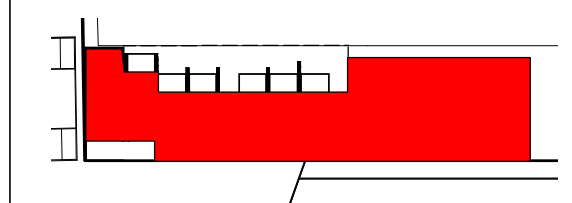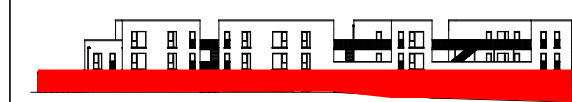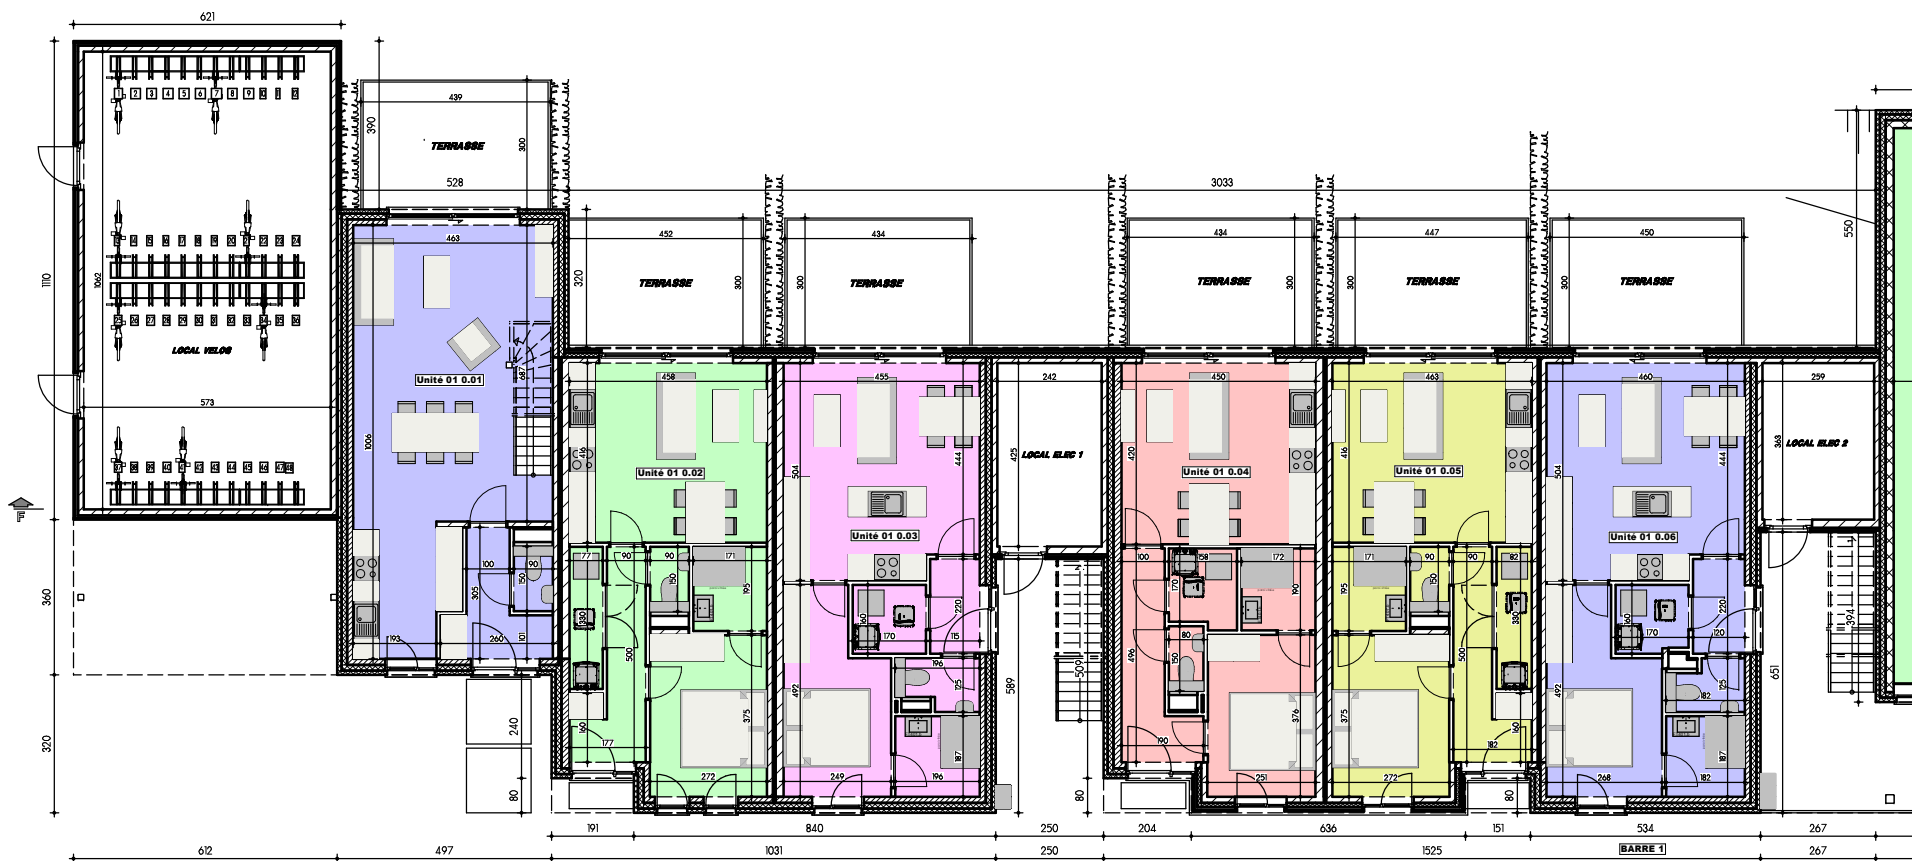

Unité	Nbre CHAMBRES	Surf. VENTE	Surf. TERRASSE	Surf. JARDIN	COMMUN
App. 1.0.01	2	112,16 m ²	13,17 m ²	9,10 m ²	95,95 m ²
App. 1.0.02	1	52,79 m ²	13,56 m ²	23,08 m ²	
App. 1.0.03	1	54,70 m ²	13,02 m ²	23,29 m ²	
App. 1.0.04	1	53,07 m ²	13,02 m ²	46,54 m ²	
App. 1.0.05	1	52,31 m ²	13,41 m ²	23,88 m ²	
App. 1.0.06	1	54,96 m ²	13,50 m ²	44,10 m ²	
Espace commercial	/	395,43 m ²	/	/	

PLAN REZ-DE-CHAUSSEE

TRANSMIS
25/06/2024

MAITRE DE L'OUVRAGE:
THOMAS & PIRON HOME
La Besace n°14
6852 OUR-PALISEUL
Tél: 061/53.11.11
TVA: BE 0415 776 939



ARTAU ARCHITECTURES

Rue La Vaulx, 19
B-4960 MALMEDY
Tél. : +32 80/33.78.94 e-mail : archi@artau.be
www.artau.be

Résidence Schoppach - Barre 1

Province: LUXEMBOURG
Adresse: Rue des Cigognes
Section C, n°1637D4/1636Z9/1636K9/1637K4/1637X3
/1637Y3/1637A4/1637G4/1637L4




INDICE

C

ECHELLE

1/175

FEUILLE
2/13

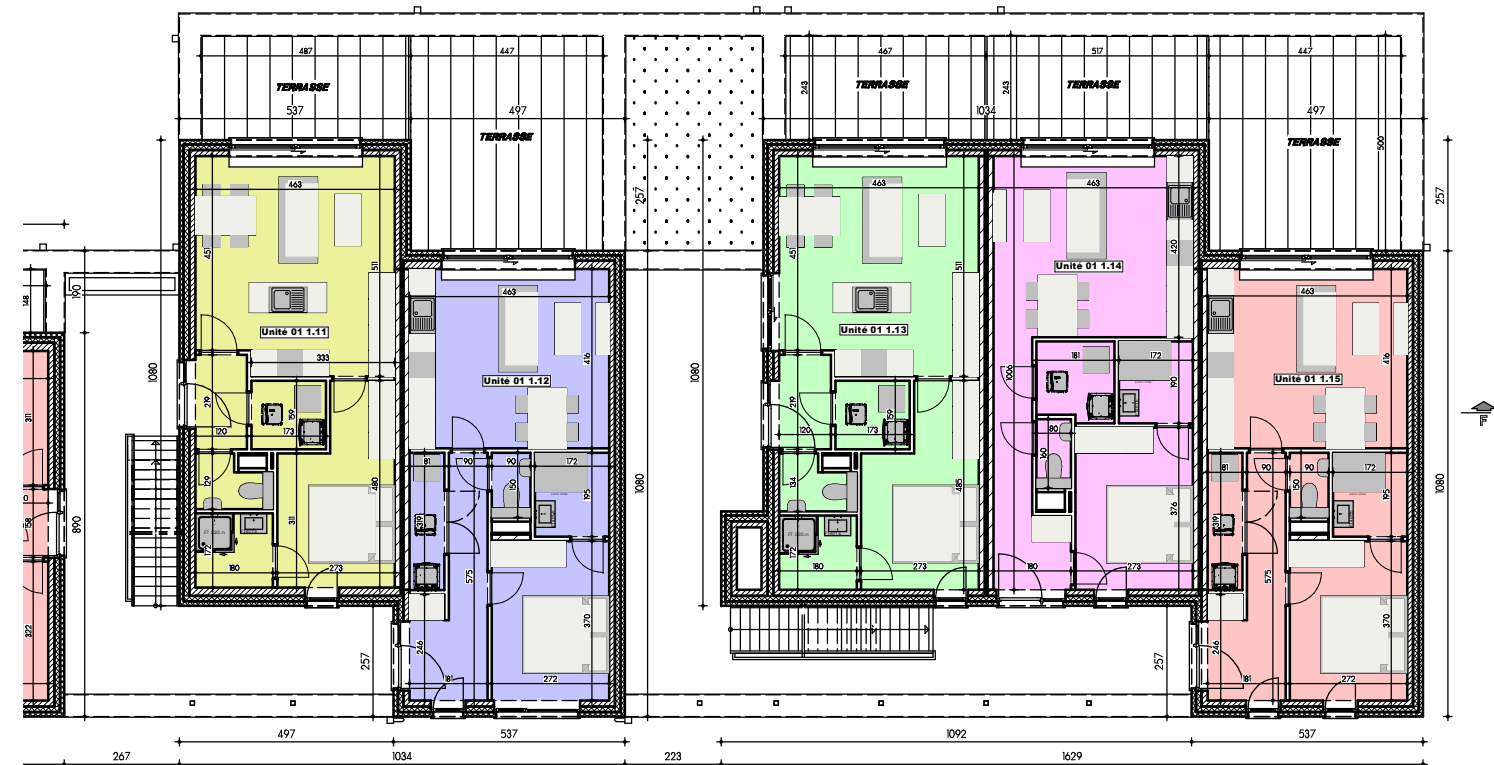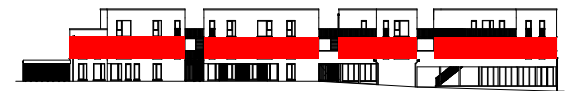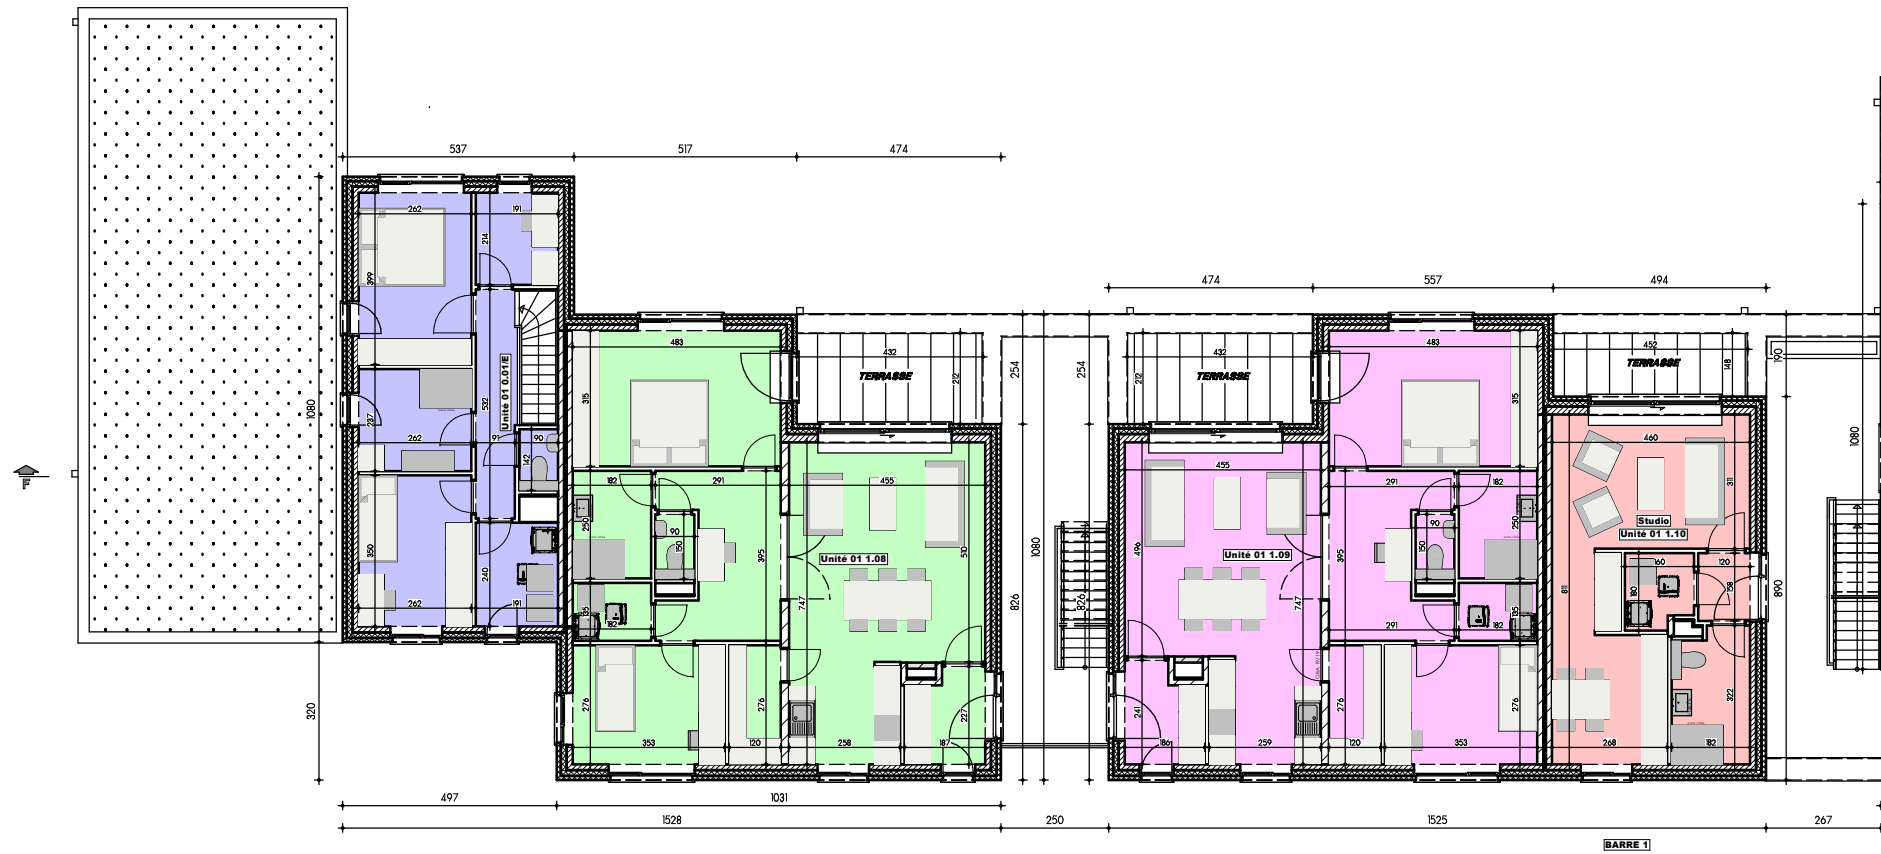

Unité	Nbre CHAMBRES	Surf. VENTE	Surf. TERRASSE
App. 1 0.01	2	112,16 m ²	13,17 m ²
App. 1 1.08	2	97,79 m ²	12,04 m ²
App. 1 1.09	2	97,53 m ²	12,04 m ²
App. 1 1.10	/	45,75 m ²	9,39 m ²
App. 1 1.11	1	56,36 m ²	15,73 m ²
App. 1 1.12	1	56,35 m ²	27,34 m ²
App. 1 1.13	1	55,51 m ²	15,15 m ²
App. 1 1.14	1	54,19 m ²	15,15 m ²
App. 1 1.15	1	56,35 m ²	27,34 m ²

PLAN ETAGE

TRANSMIS
25/06/2024

MAITRE DE L'OUVRAGE:
THOMAS & PIRON HOME
La Besace n°14
6852 OUR-PALISEUL
Tél: 061/53.11.11
TVA: BE 0415 776 939






ARTAU ARCHITECTURES
Rue La Vaulx, 19
B-4960 MALMEDY
Tél. : +32 80/33.78.94 e-mail : archi@artau.be
www.artau.be

Résidence Schoppach - Barre 1
Province: LUXEMBOURG
Adresse: Rue des Cigognes
Section C, n°1637D4/1636Z9/1636K9/1637K4/1637X3
/1637Y3/1637A4/1637G4/1637L4

INDICE
C
ECHELLE
1/175

FEUILLE
3/13

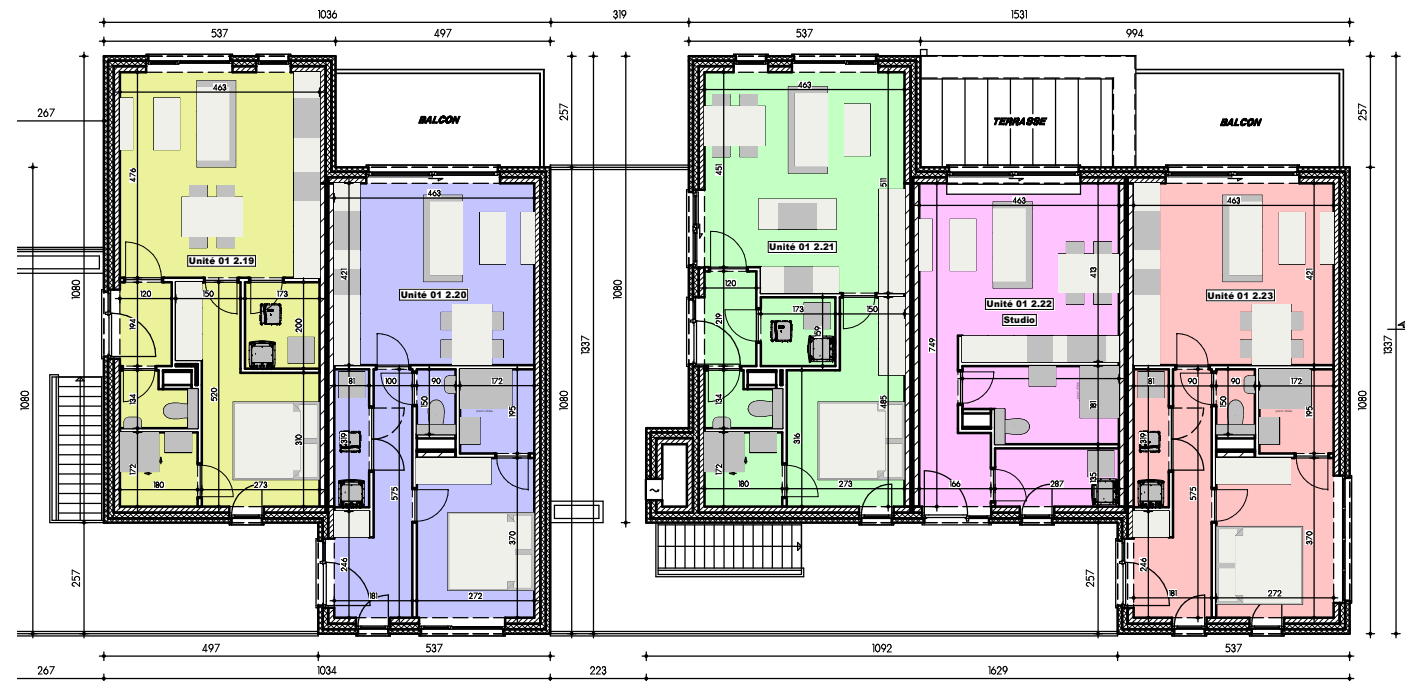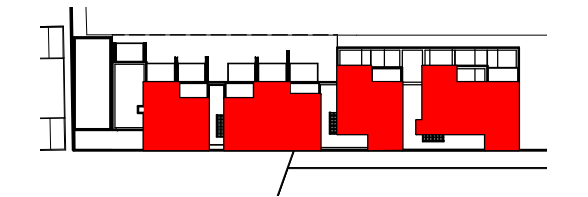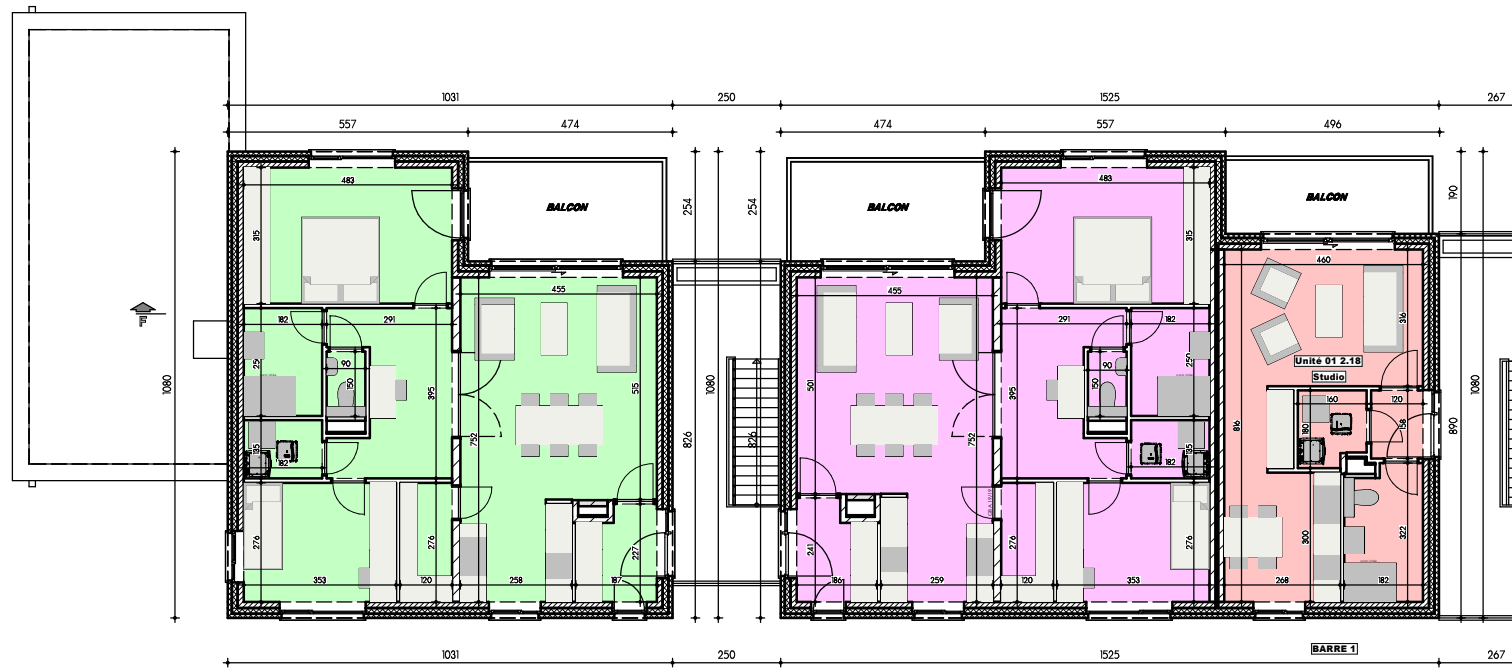

PLAN 2e ETAGE

Unité	Nbre CHAMBRES	Surf. VENTE	Surf. TERRASSE	Surf. BALCON
App. 1 2.16	2	99.16 m ²	/	11.04 m ²
App. 1 2.17	2	97.53 m ²	/	11.04 m ²
App. 1 2.18	/	45.75 m ²	/	8.64 m ²
App. 1 2.19	1	56.36 m ²	/	/
App. 1 2.20	1	56.35 m ²	/	10.96 m ²
App. 1 2.21	1	56.02 m ²	/	/
App. 1 2.22	/	40.90 m ²	12.77 m ²	/
App. 1 2.23	1	56.35 m ²	/	10.96 m ²

TRANSMIS
25/06/2024

MAITRE DE L'OUVRAGE:
THOMAS & PIRON HOME
La Besace n°14
6852 OUR-PALISEUL
Tél: 061/53.11.11
TVA: BE 0415 776 939





ARTAU ARCHITECTURES
Rue La Vaulx, 19
B-4960 MALMEDY
Tél. : +32 80/33.78.94 e-mail : archi@artau.be
www.artau.be

Résidence Schoppach - Barre 1
Province: LUXEMBOURG
Adresse: Rue des Cigognes
Section C, n°1637D4/1636Z9/1636K9/1637K4/1637X3
/1637Y3/1637A4/1637G4/1637L4

INDICE
C

ECHELLE
1/175

FEUILLE
4/13

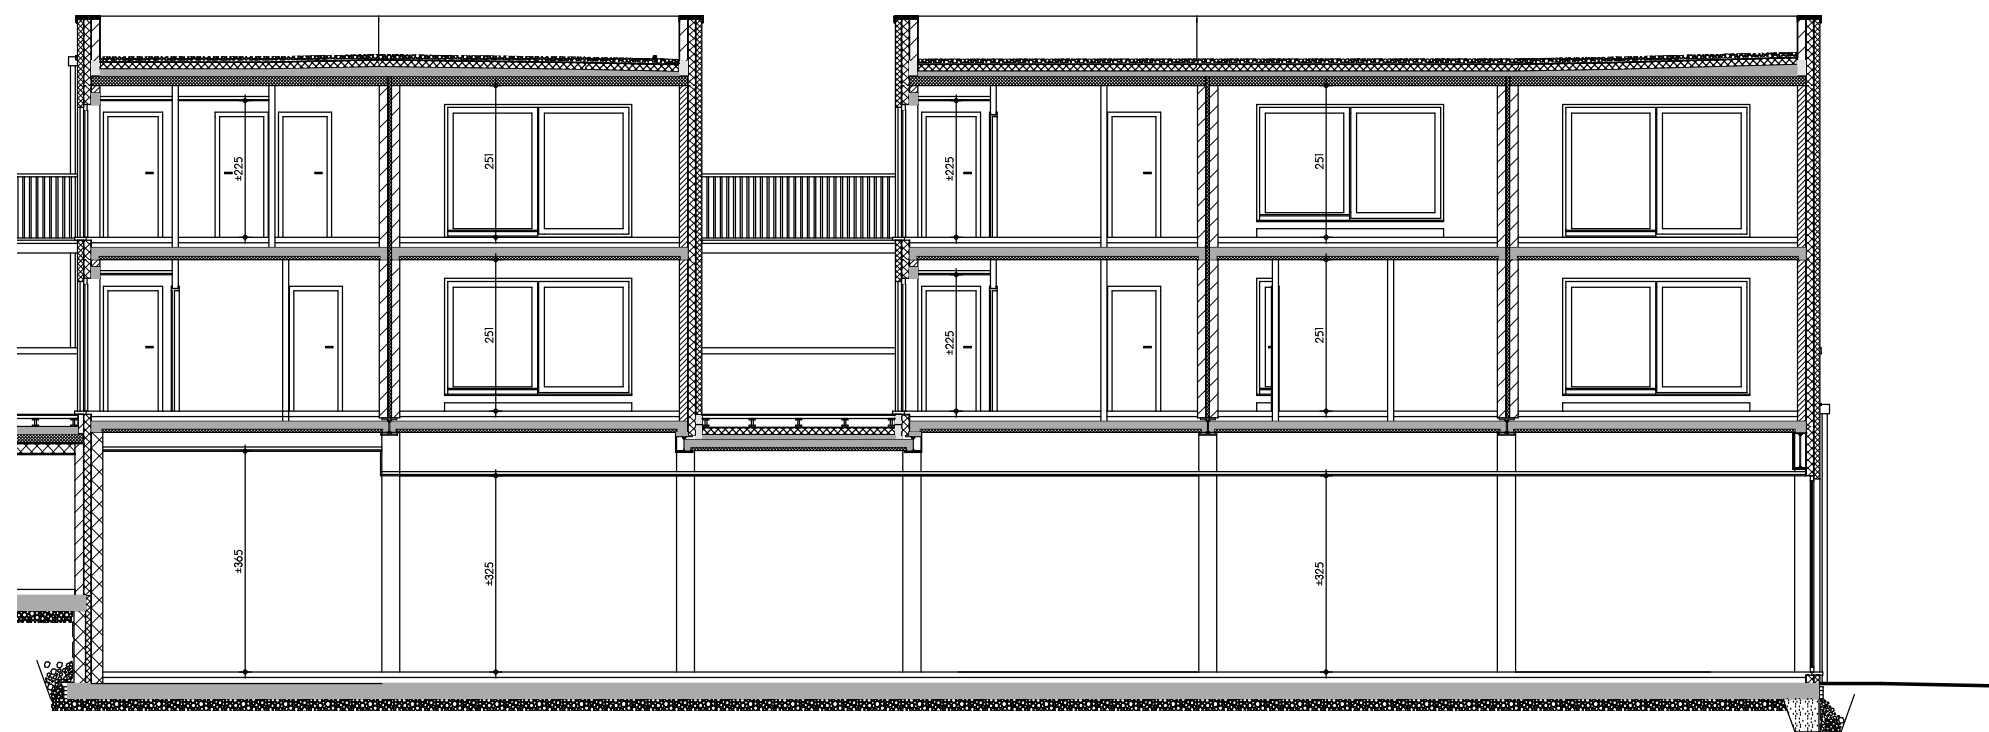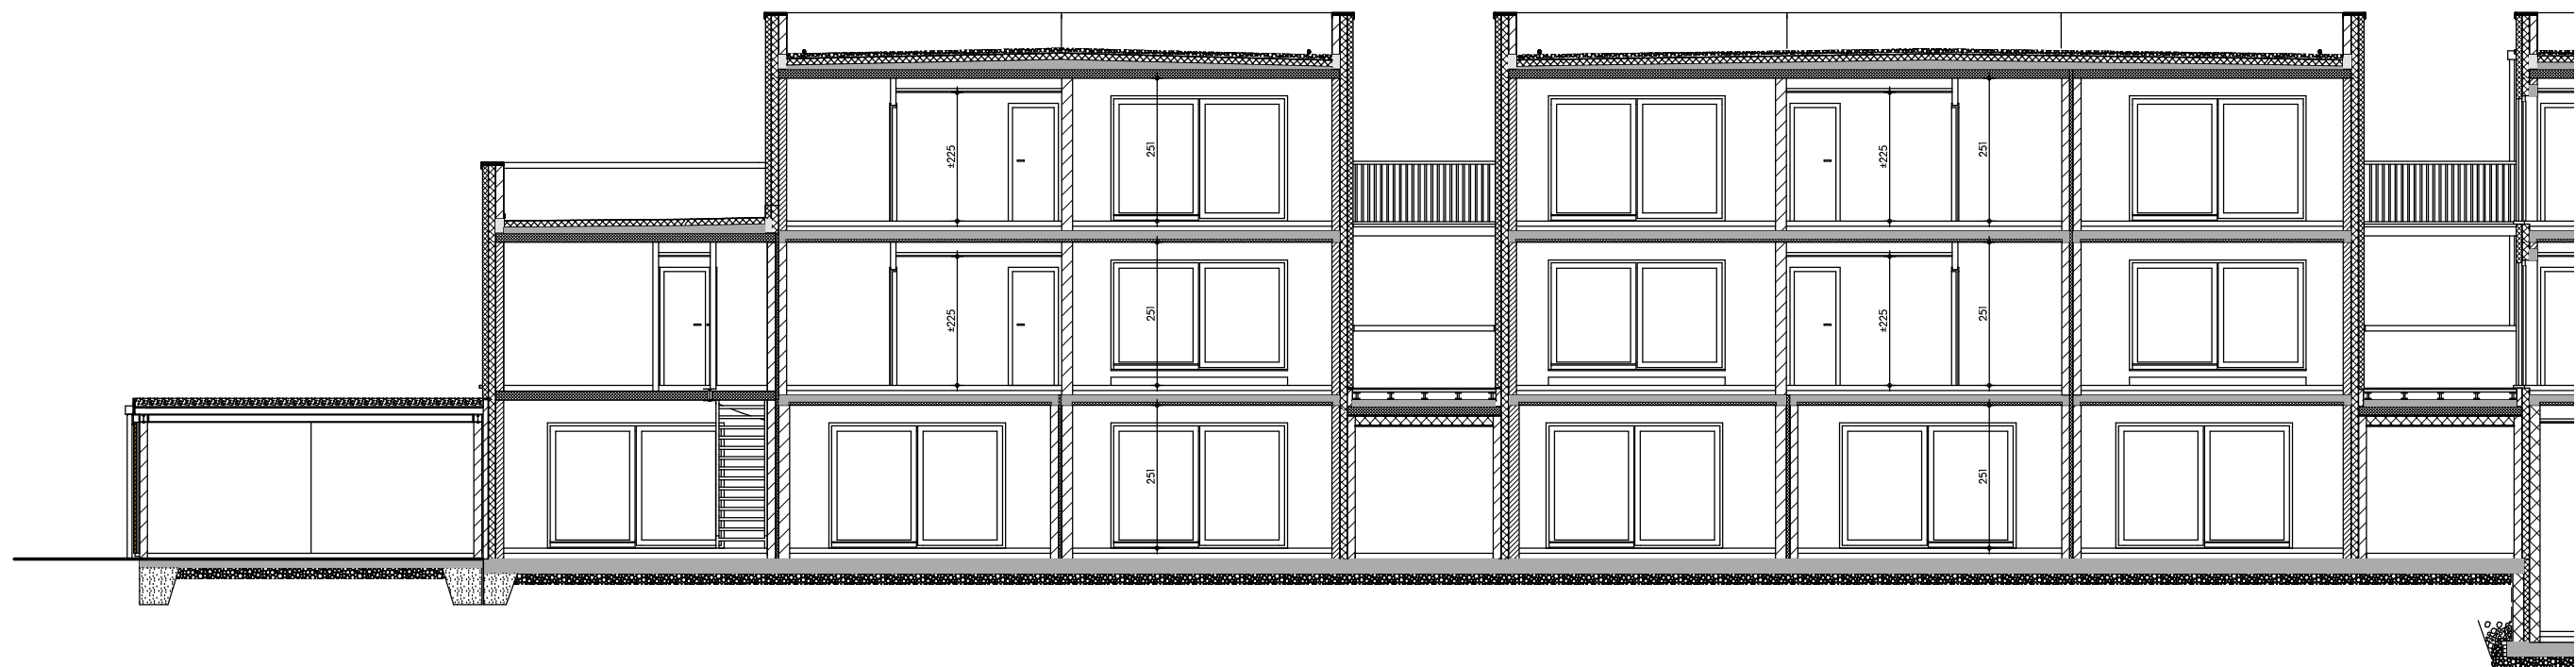

COUPE FF

TRANSMIS

08/11/2021

MAITRE DE L'OUVRAGE:
 THOMAS & PIRON HOME
 La Besace n°14
 6852 OUR-PALISEUL
 Tél: 061/53.11.11
 TVA: BE 0415 776 939



ARTAU ARCHITECTURES

Rue La Vaulx, 19
 B-4960 MALMEDY
 Tél. : +32 80/33.78.94 e-mail : archi@artau.be
 www.artau.be

Résidence Schoppach - Barre 1

Province: LUXEMBOURG
 Adresse: Rue des Cigognes
 Section C, n°1637D4/1636Z9/1636K9/1637K4/1637X3
 /1637Y3/1637A4/1637G4/1637L4

INDICE


B

ECHELLE


1/125

FEUILLE

5/13

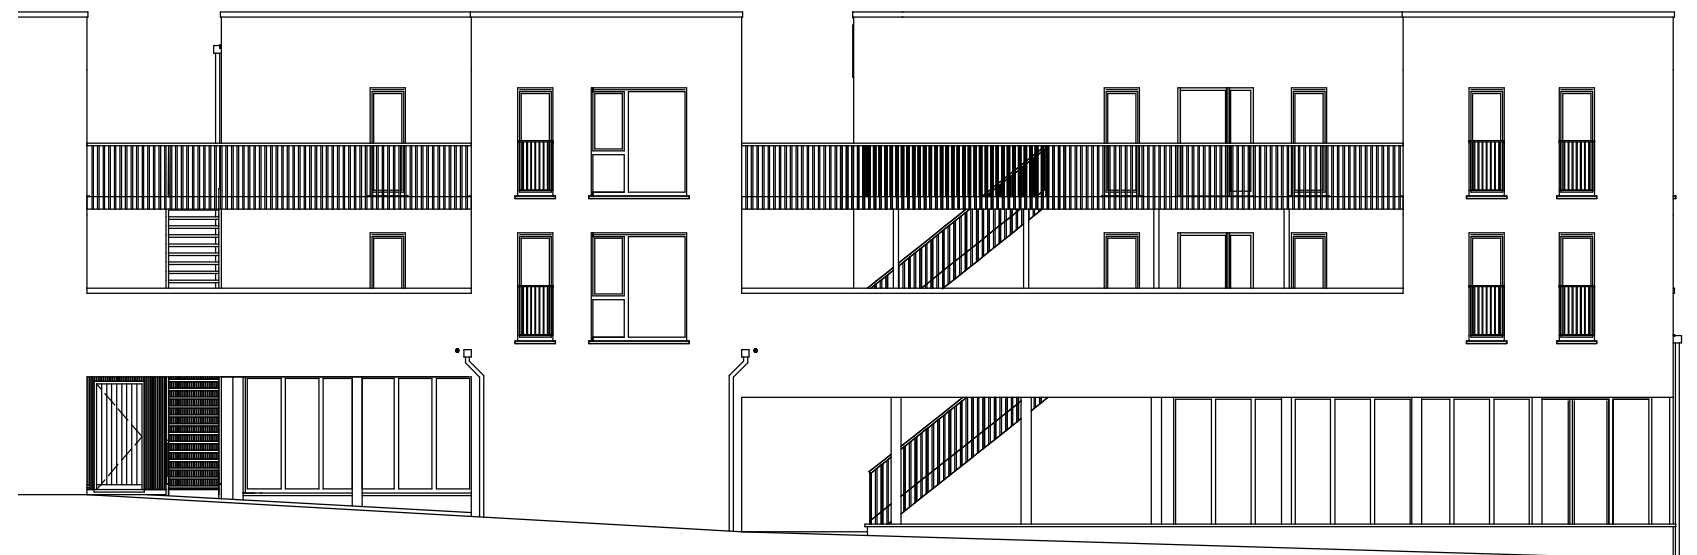

FACADE AVANT

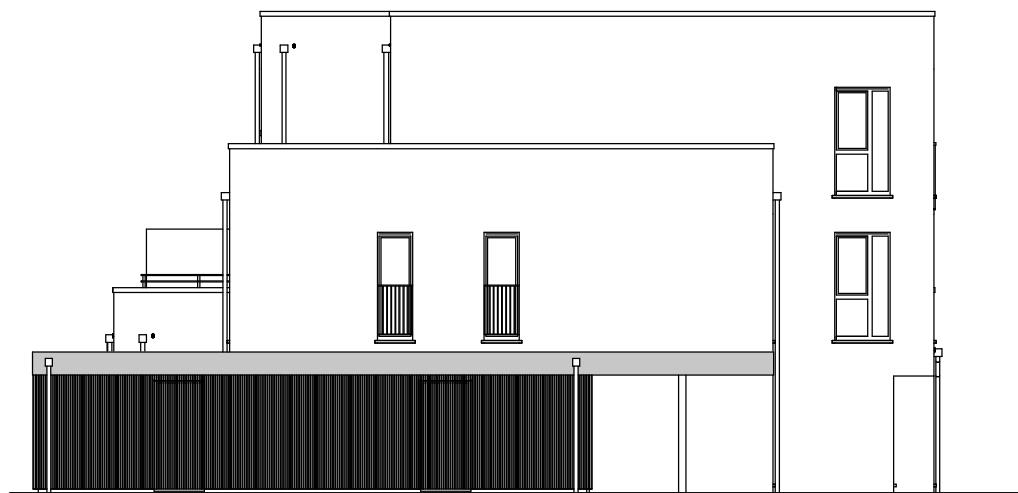


FACADE GAUCHE BLOC 1

TRANSMIS

08/11/2021

MAITRE DE L'OUVRAGE:
THOMAS & PIRON HOME
La Besace n°14
6852 OUR-PALISEUL
Tél: 061/53.11.11
TVA: BE 0415 776 939

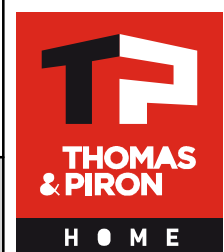

ARTAU ARCHITECTURES

Rue La Vaulx, 19
B-4960 MALMEDY
Tél. : +32 80/33.78.94 e-mail : archi@artau.be
www.artau.be

Résidence Schoppach - Barre 1

Province: LUXEMBOURG
Adresse: Rue des Cigognes
Section C, n°1637D4/1636Z9/1636K9/1637K4/1637X3
/1637Y3/1637A4/1637G4/1637L4

INDICE

B



ECHELLE

1/150


FEUILLE

6/13

AP-TP-SCHOPPACH-BARRE 1_03

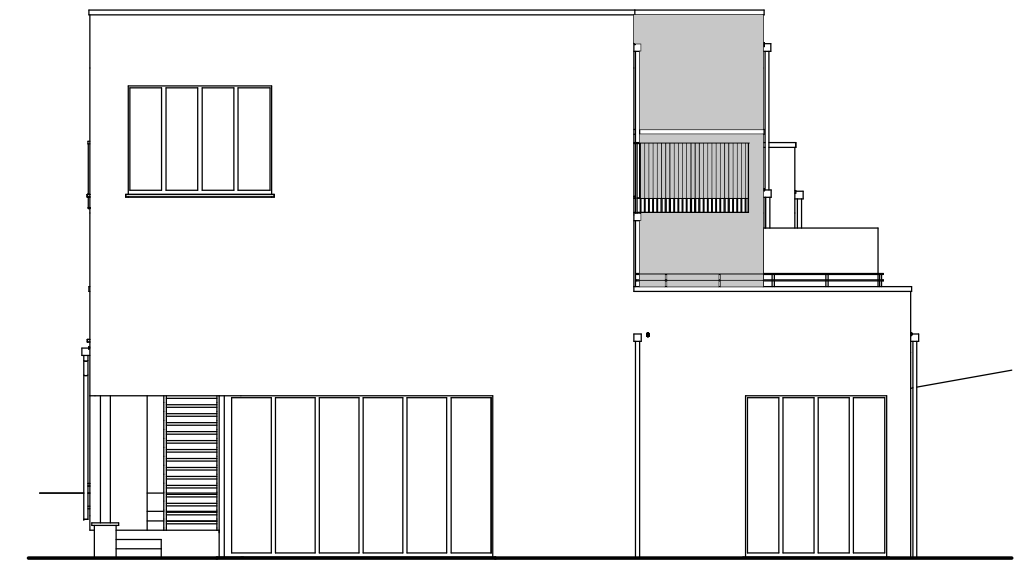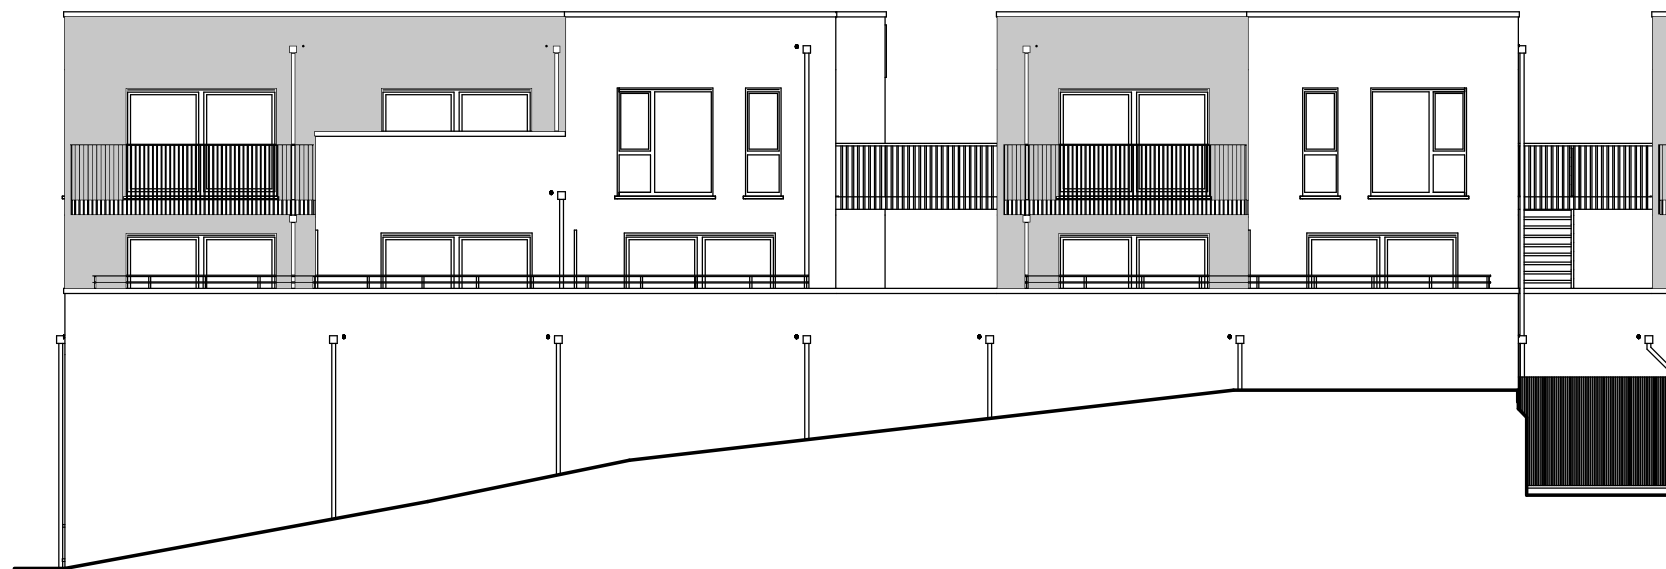

FACADE DROITE BLOC 4

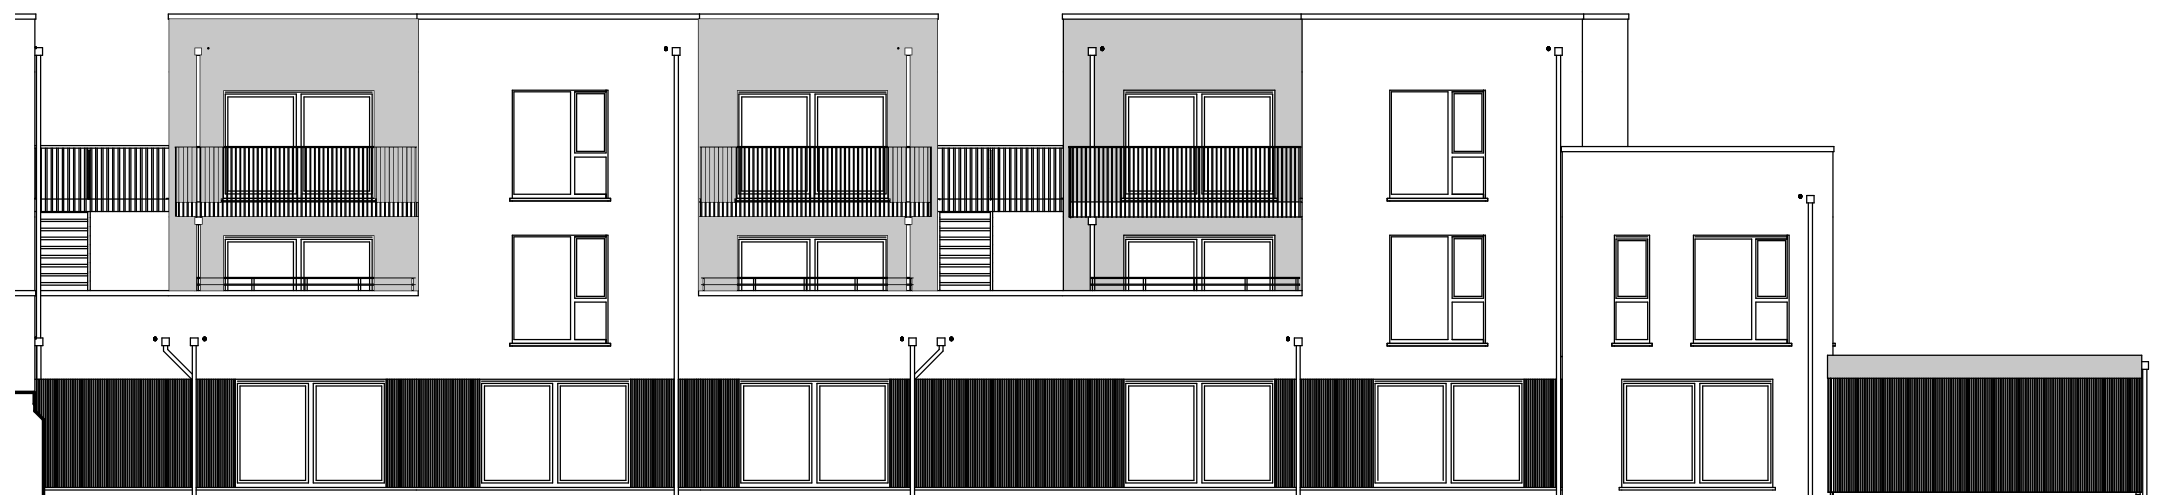


FACADE ARRIERE

TRANSMIS

08/11/2021

MAITRE DE L'OUVRAGE:
THOMAS & PIRON HOME
La Besace n°14
6852 OUR-PALISEUL
Tél: 061/53.11.11
TVA: BE 0415 776 939

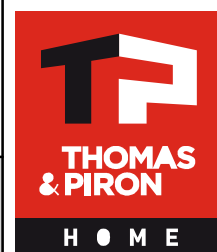

ARTAU ARCHITECTURES

Rue La Vaulx, 19
B-4960 MALMEDY
Tél. : +32 80/33.78.94 e-mail : archi@artau.be
www.artau.be

Résidence Schoppach - Barre 1

Province: LUXEMBOURG
Adresse: Rue des Cigognes
Section C, n°1637D4/1636Z9/1636K9/1637K4/1637X3
/1637Y3/1637A4/1637G4/1637L4

INDICE


B

ECHELLE


1/150

FEUILLE

7/13

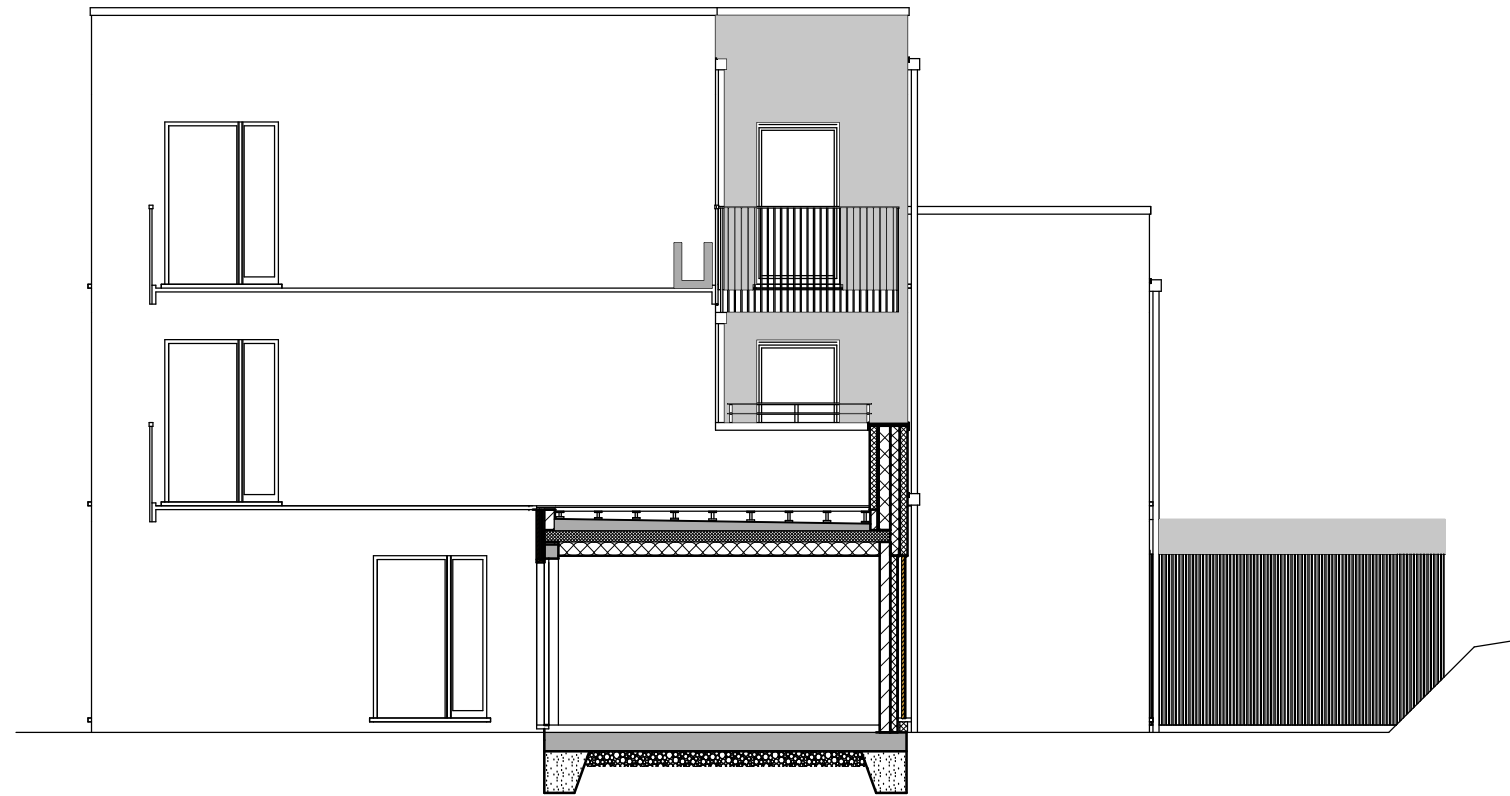

FACADE DROITE BLOC 1

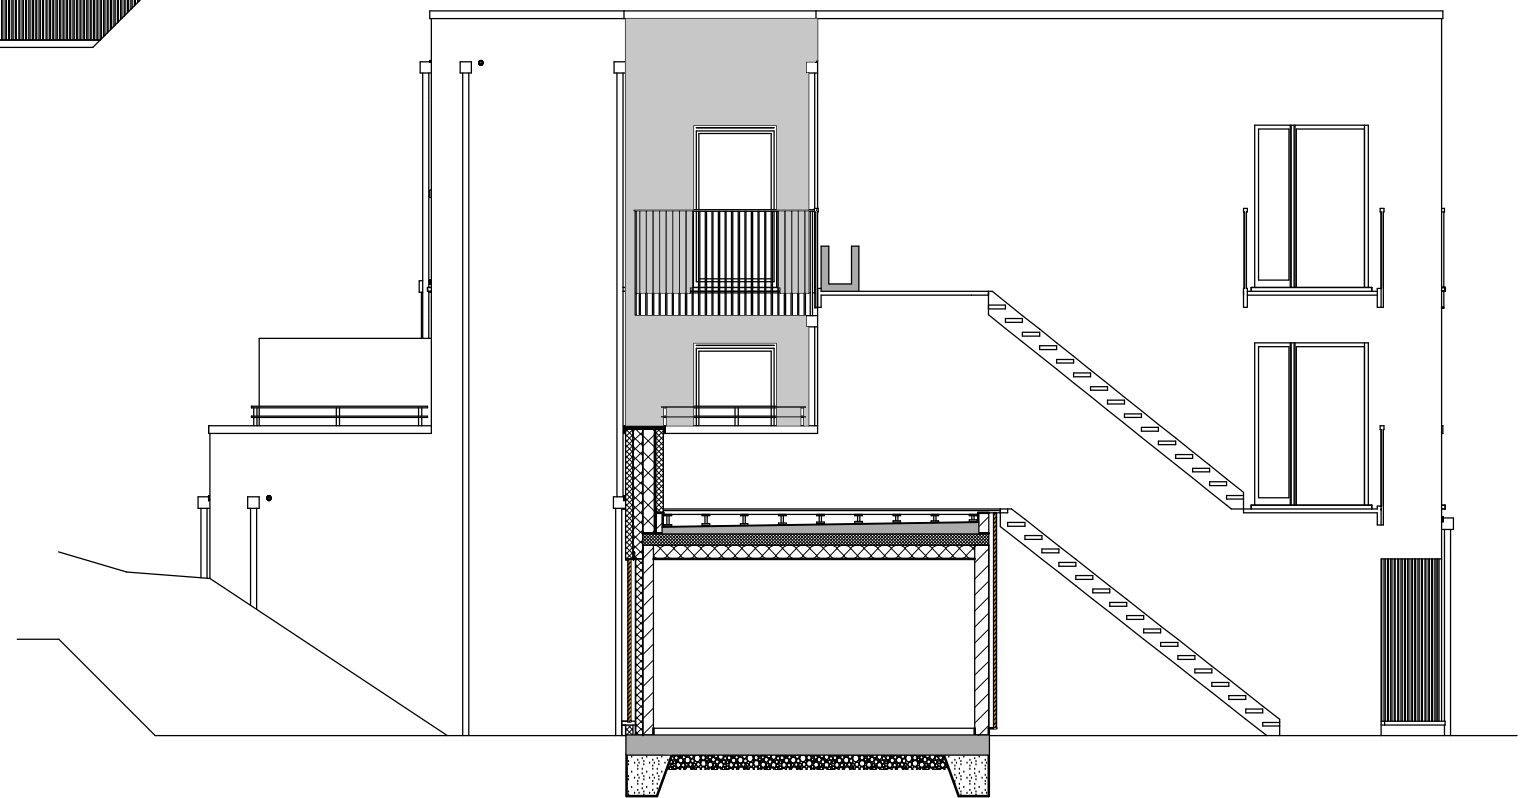

FACADE GAUCHE BLOC 2

TRANSMIS

08/11/2021

MAITRE DE L'OUVRAGE:
THOMAS & PIRON HOME
La Besace n°14
6852 OUR-PALISEUL
Tél: 061/53.11.11
TVA: BE 0415 776 939



ARTAU ARCHITECTURES

Rue La Vaulx, 19
B-4960 MALMEDY
Tél. : +32 80/33.78.94 e-mail : archi@artau.be
www.artau.be

Résidence Schoppach - Barre 1

Province: LUXEMBOURG
Adresse: Rue des Cigognes
Section C, n°1637D4/1636Z9/1636K9/1637K4/1637X3
/1637Y3/1637A4/1637G4/1637L4

INDICE


B

ECHELLE


1/100

FEUILLE


8/13

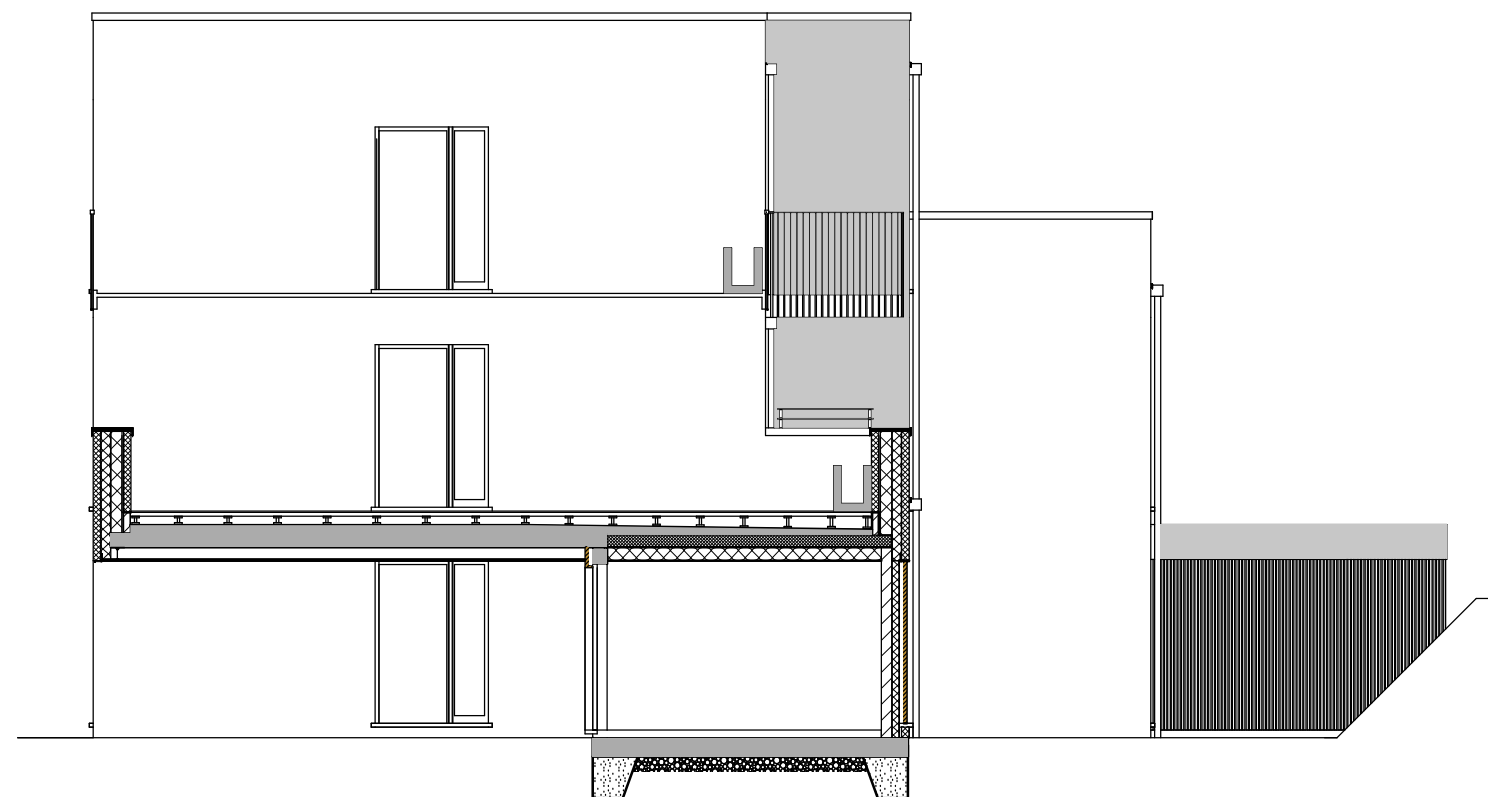


FACADE DROITE BLOC 2

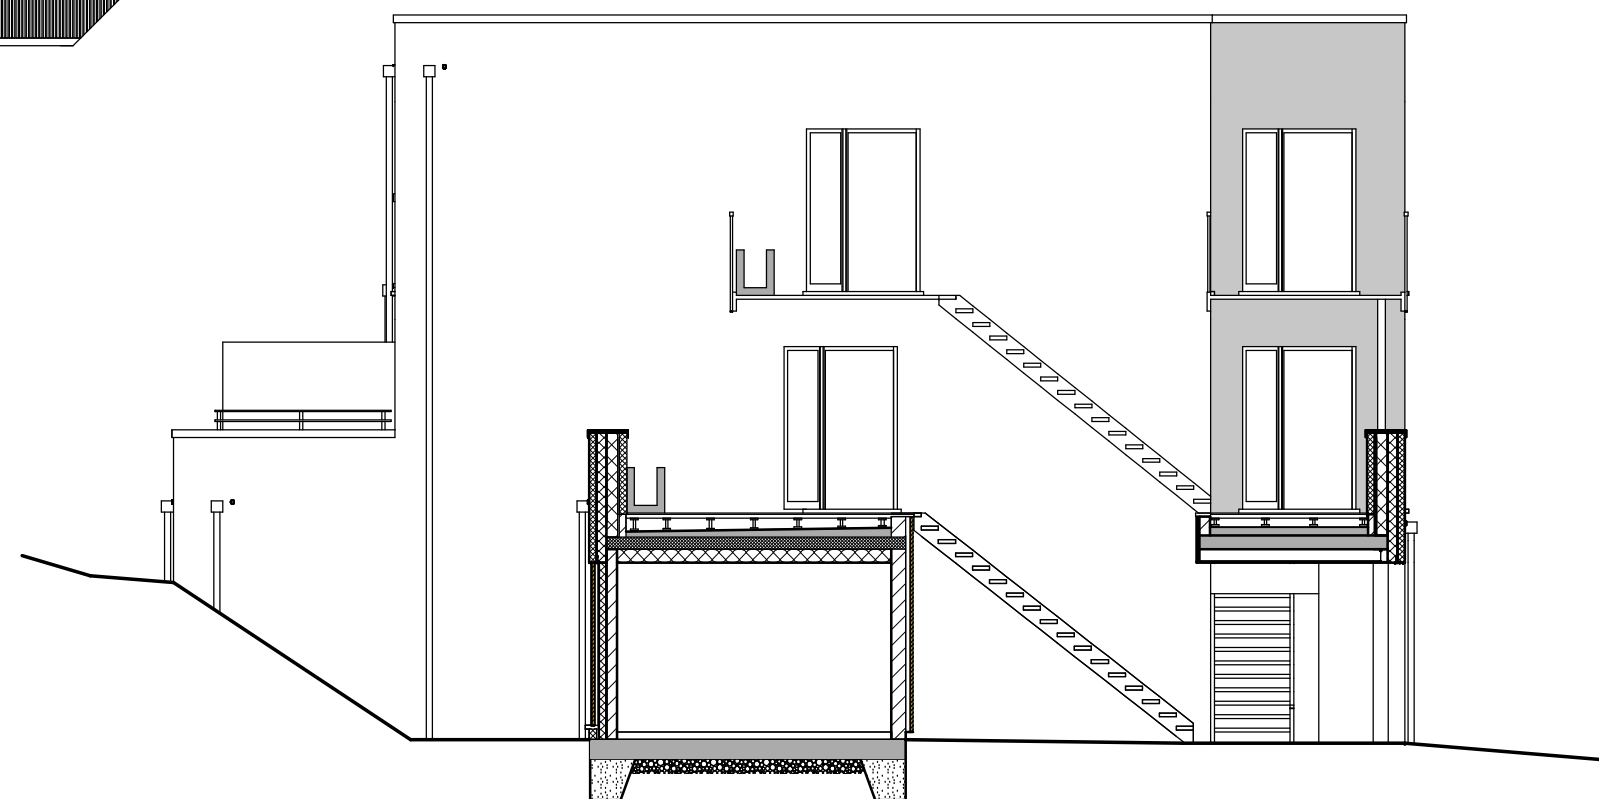


FACADE GAUCHE BLOC 3

<p>TRANSMIS 08/11/2021</p>	<p>MAITRE DE L'OUVRAGE: THOMAS & PIRON HOME La Besace n°14 6852 OUR-PALISEUL Tél: 061/53.11.11 TVA: BE 0415 776 939</p>		<p>ARTAU ARCHITECTURES Rue La Vaulx, 19 B-4960 MALMEDY Tél. : +32 80/33.78.94 e-mail : archi@artau.be www.artau.be</p>	<p>Résidence Schoppach - Barre 1 Province: LUXEMBOURG Adresse: Rue des Cigognes Section C, n°1637D4/1636Z9/1636K9/1637K4/1637X3 /1637Y3/1637A4/1637G4/1637L4</p>	<p>INDICE B</p>	<p>ECHELLE 1/100</p>
<p>FEUILLE 9/13</p>						

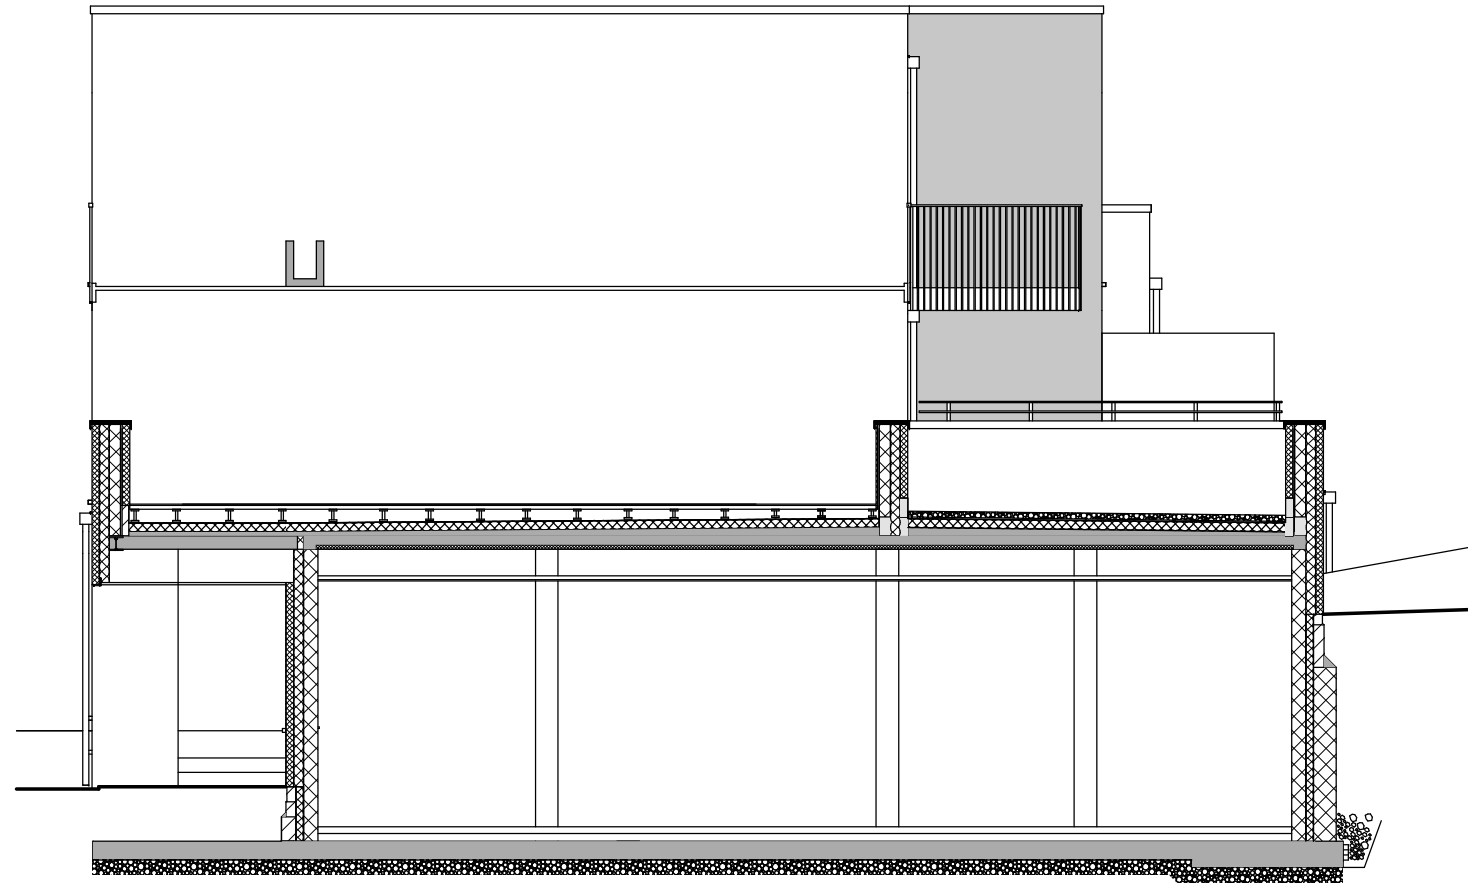

FACADE DROITE BLOC 3

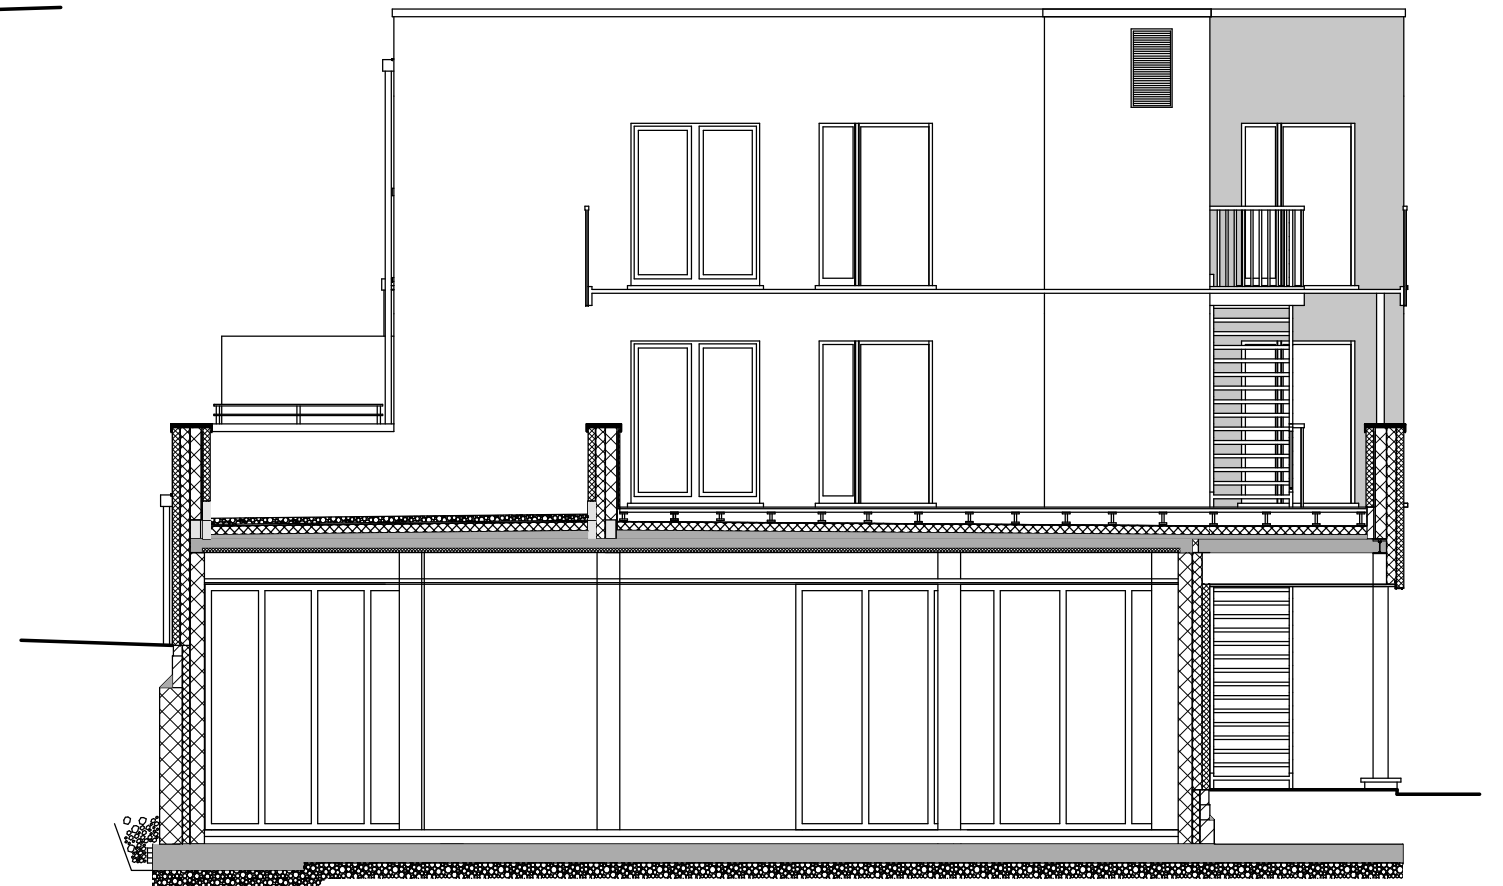

FACADE GAUCHE BLOC 4

TRANSMIS

08/11/2021

FEUILLE

10/13

MAITRE DE L'OUVRAGE:
THOMAS & PIRON HOME
La Besace n°14
6852 OUR-PALISEUL
Tél: 061/53.11.11
TVA: BE 0415 776 939



ARTAU ARCHITECTURES

Rue La Vaulx, 19
B-4960 MALMEDY
Tél. : +32 80/33.78.94 e-mail : archi@artau.be
www.artau.be

Résidence Schoppach - Barre 1


Province: LUXEMBOURG
Adresse: Rue des Cigognes
Section C, n°1637D4/1636Z9/1636K9/1637K4/1637X3
/1637Y3/1637A4/1637G4/1637L4

INDICE

B

ECHELLE

1/100

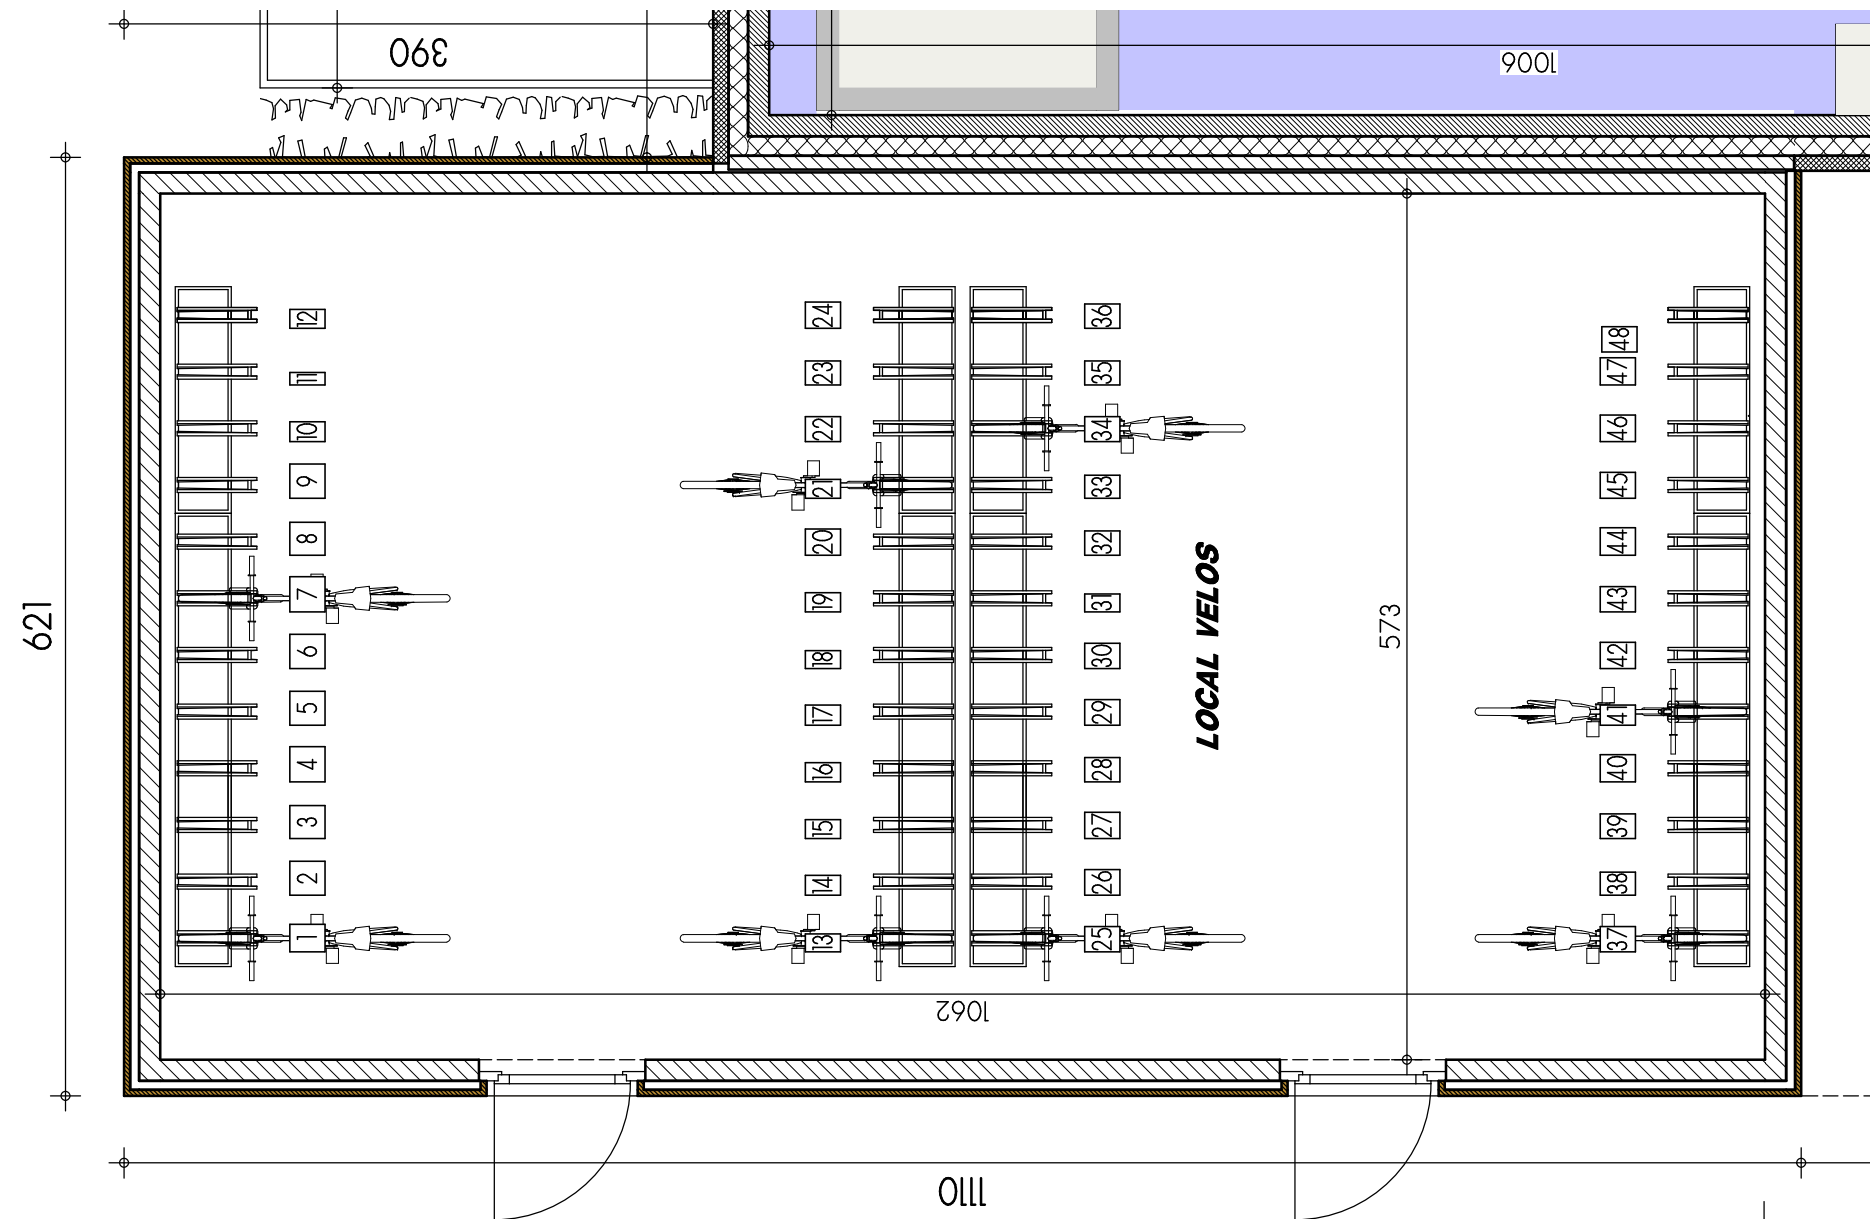

EMPLACEMENTS VELOS

TRANSMIS
08/11/2021

MAITRE DE L'OUVRAGE:
THOMAS & PIRON HOME
La Besace n°14
6852 OUR-PALISEUL
Tél: 061/53.11.11
TVA: BE 0415 776 939




ARTAU ARCHITECTURES
Rue La Vaulx, 19
B-4960 MALMEDY
Tél. : +32 80/33.78.94 e-mail : archi@artau.be
www.artau.be

Résidence Schoppach - Barre 1
Province: LUXEMBOURG
Adresse: Rue des Cigognes
Section C, n°1637D4/1636Z9/1636K9/1637K4/1637X3
/1637Y3/1637A4/1637G4/1637L4


INDICE
B



ECHELLE
1/50

FEUILLE
11/13

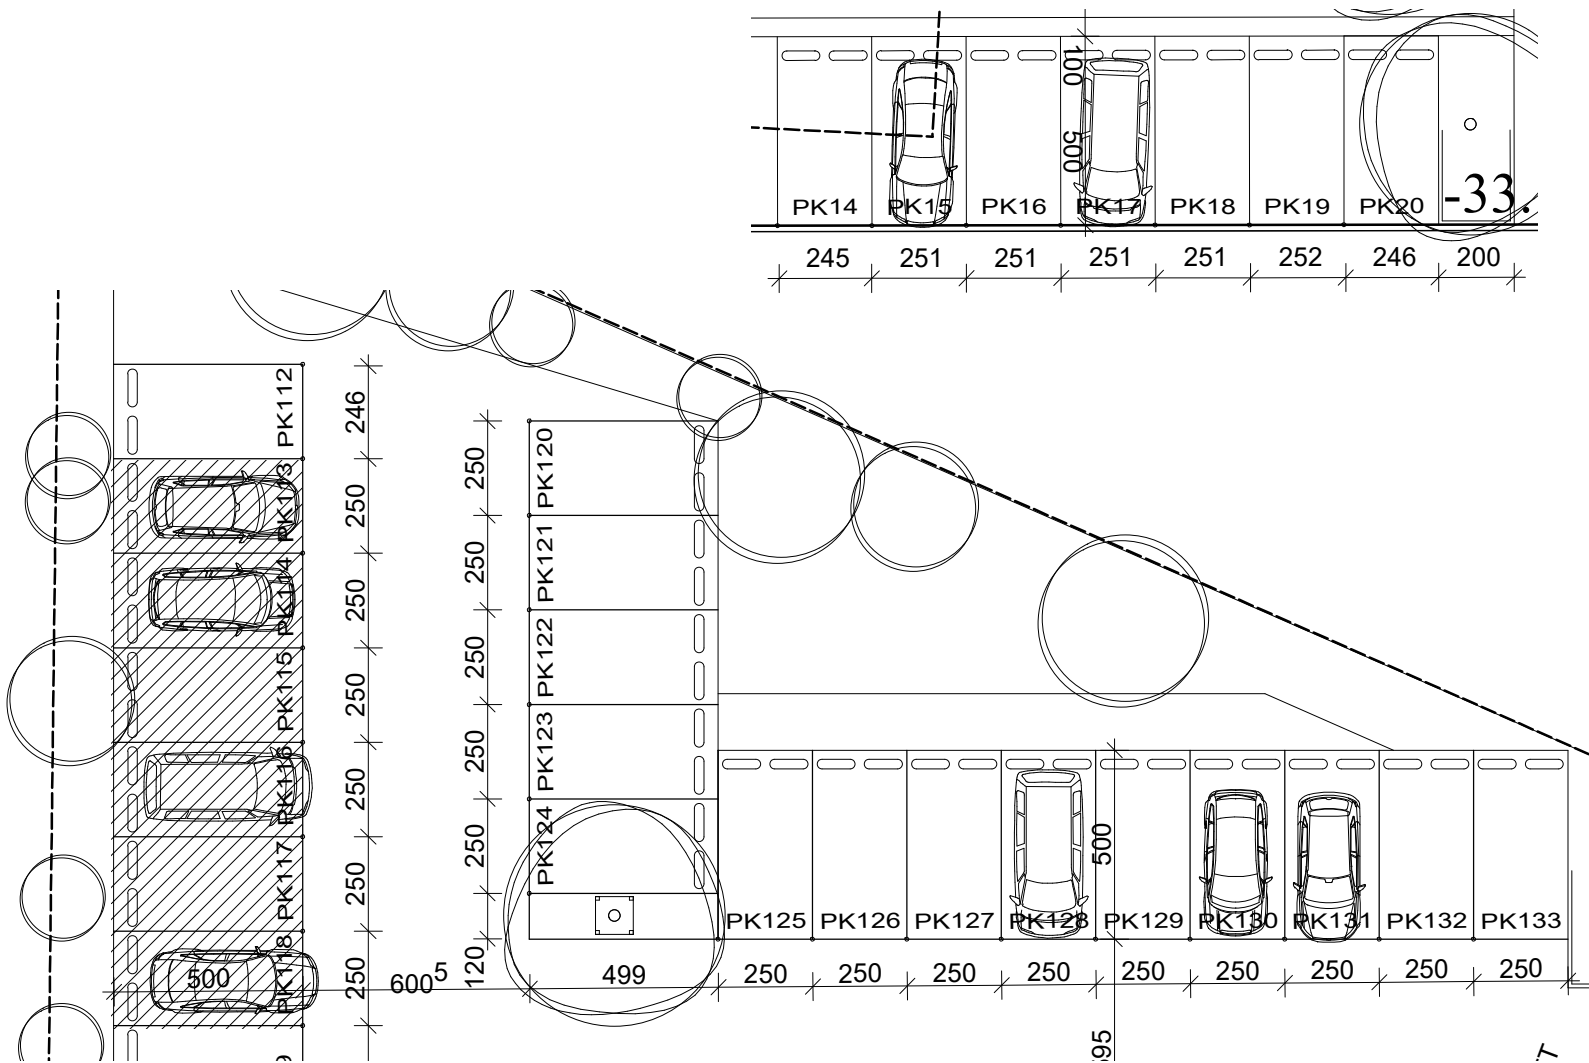


EMPLACEMENTS PARKING BARRE 1

TRANSMIS 08/11/2021	MAITRE DE L'OUVRAGE: THOMAS & PIRON HOME La Besace n°14 6852 OUR-PALISEUL Tél: 061/53.11.11 TVA: BE 0415 776 939		ARTAU ARCHITECTURES Rue La Vaulx, 19 B-4960 MALMEDY Tél. : +32 80/33.78.94 e-mail : archi@artau.be www.artau.be	Résidence Schoppach - Barre 1 Province: LUXEMBOURG Adresse: Rue des Cigognes Section C, n°1637D4/1636Z9/1636K9/1637K4/1637X3 /1637Y3/1637A4/1637G4/1637L4	INDICE B	ECHELLE 1/200
FEUILLE 12/13	AP-TP-SCHOPPACH-BARRE 1_03					

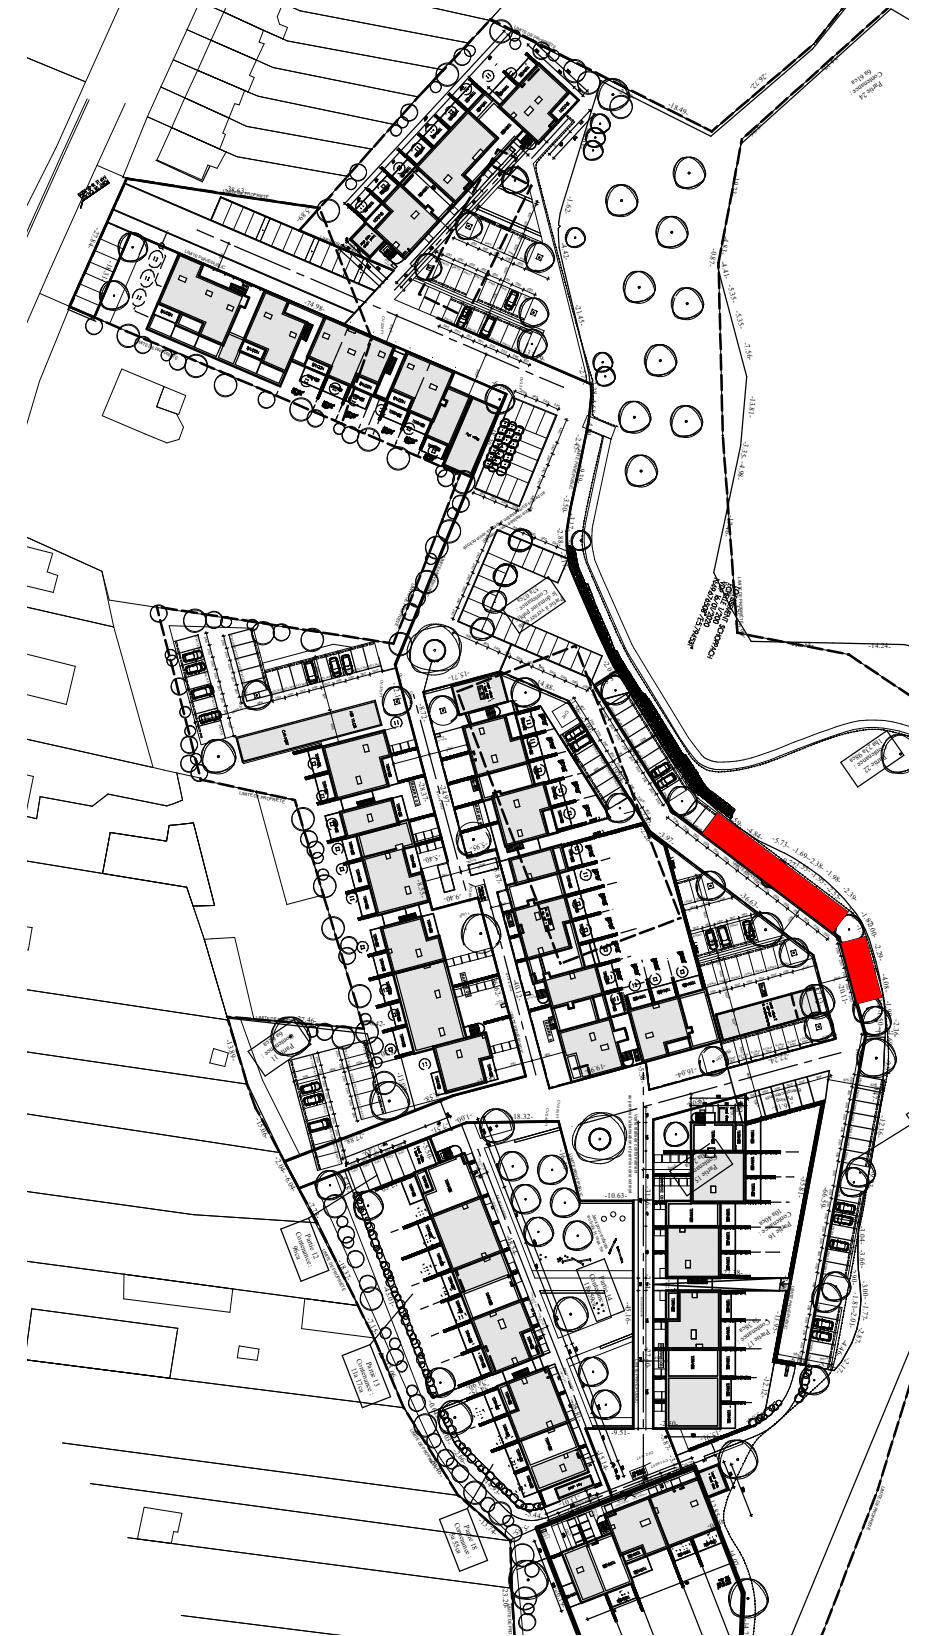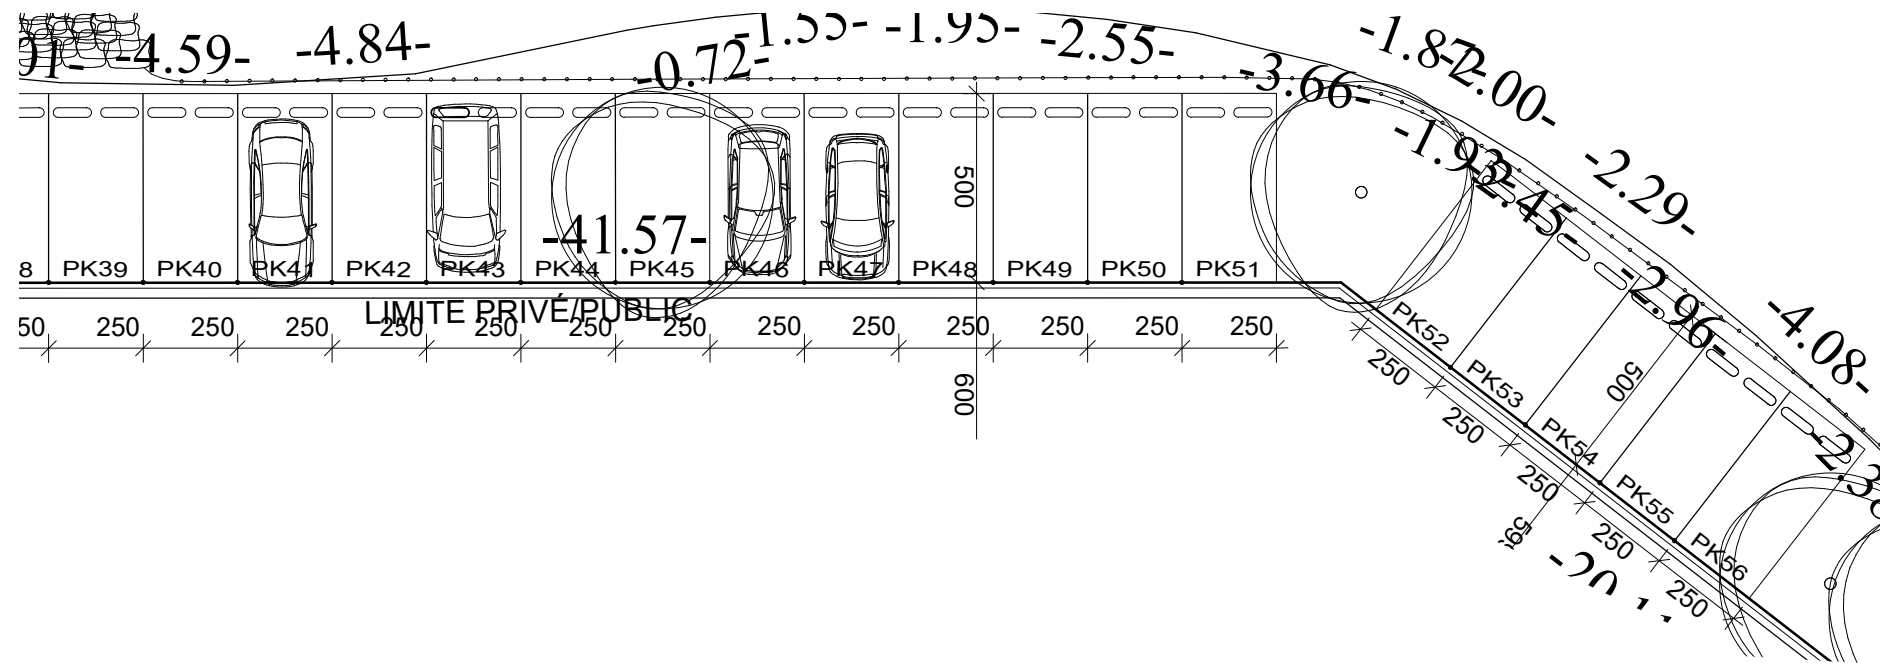

EMPLACEMENTS PARKING LIBRES

TRANSMIS 08/11/2021	MAITRE DE L'OUVRAGE: THOMAS & PIRON HOME La Besace n°14 6852 OUR-PALISEUL Tél: 061/53.11.11 TVA: BE 0415 776 939		ARTAU ARCHITECTURES Rue La Vaulx, 19 B-4960 MALMEDY Tél. : +32 80/33.78.94 e-mail : archi@artau.be www.artau.be	Résidence Schoppach - Barre 1 Province: LUXEMBOURG Adresse: Rue des Cigognes Section C, n°1637D4/1636Z9/1636K9/1637K4/1637X3 /1637Y3/1637A4/1637G4/1637L4	INDICE B	ECHELLE 1/200
FEUILLE 13/13	AP-TP-SCHOPPACH-BARRE 1_03					