


Etage

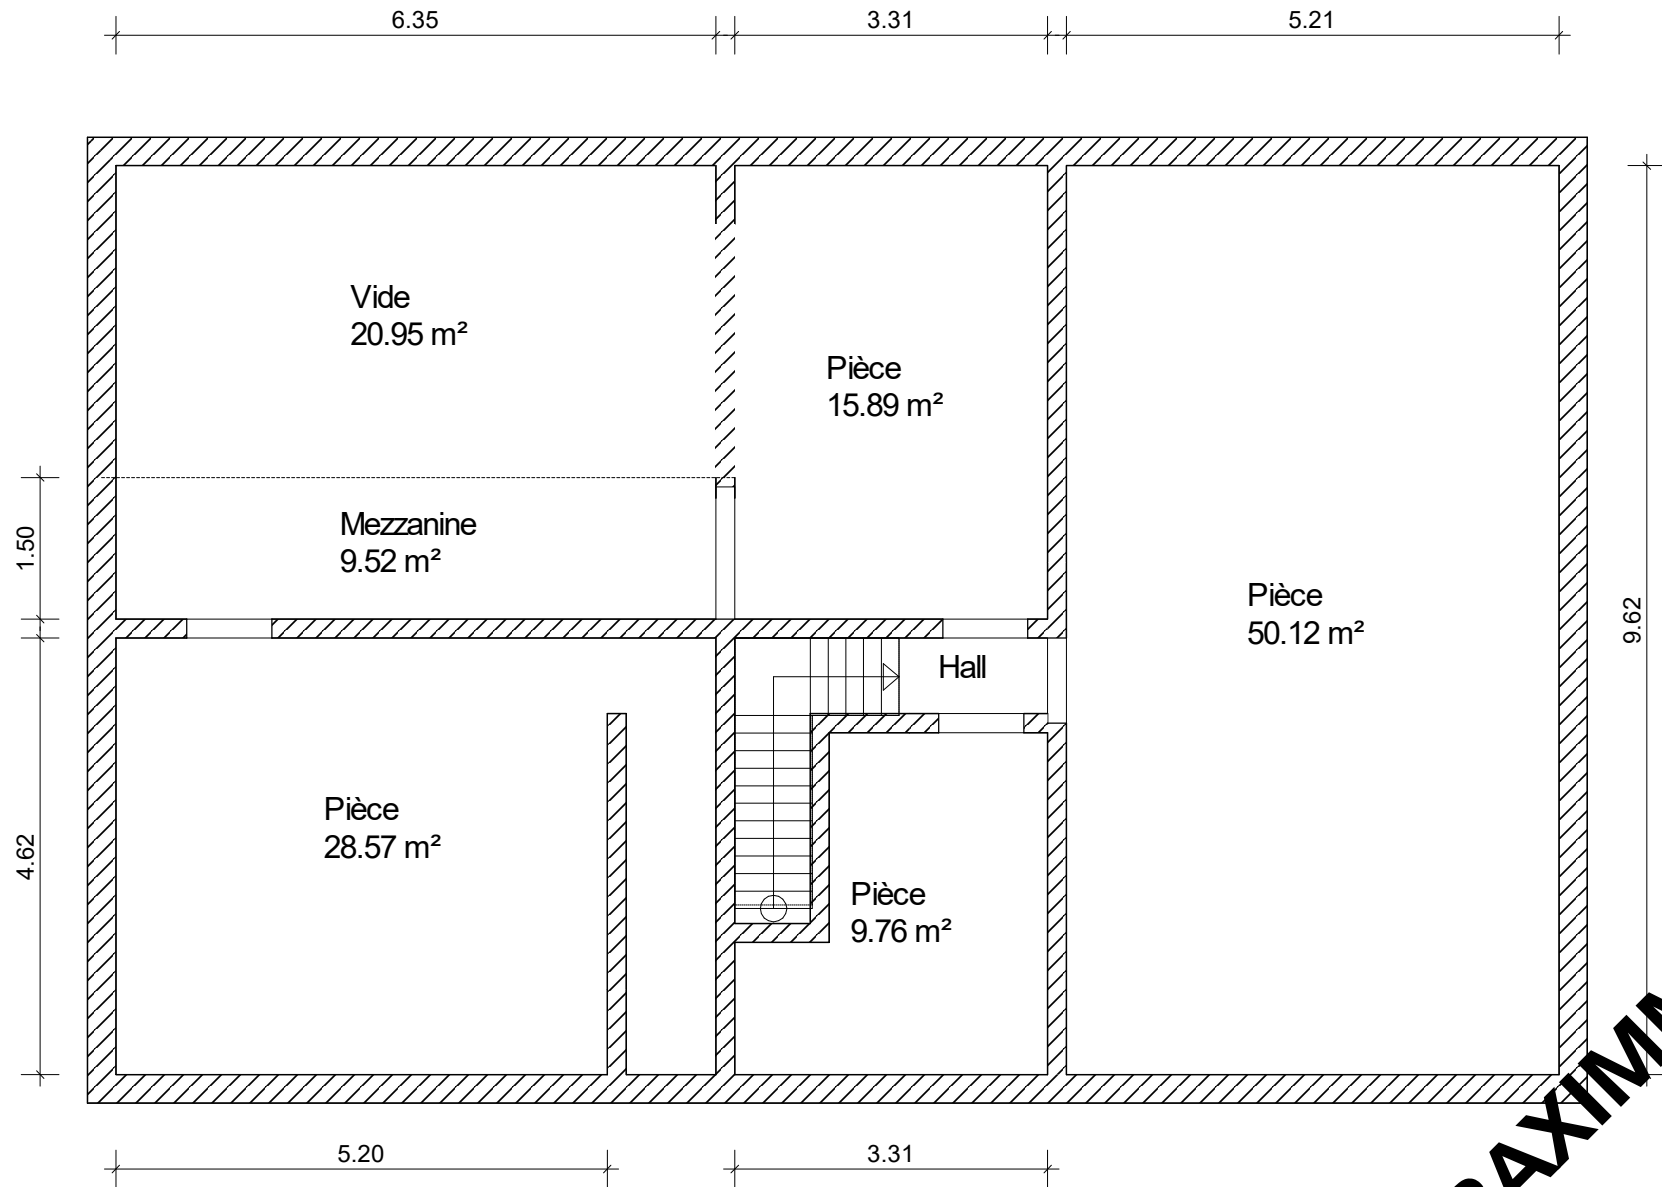

BAXIMMO

Ce document a été rédigé à titre indicatif et non contractuel.