


Originale	A	14.01.2003	
Modification	B		
Modification	C		
Modification	D		

Province	LIEGE
Commune	4190 FERRIERES
Situation	Rue pré de la ferme 5 èm. Division Section B N° 376 I

	<p>Bureau d'architecture Universum Sprl Zur Kaiserbaracke 10b B-4780 Recht Tel. 080/57.10.55 Fax. 080/57.10.56 Tel. de l'étranger 0032/80/57.10.55 email: ID.universum@skynet.be</p>
	<p>Universum bvba Vaartstraat 5 Genk-Zuid zone 13 B-3600 Genk</p>
	<p>Universum Luxembourg S.A. 2a, beim Dreieck L-9147 Erpeldange-Ettelbrück</p>


Architecture & Stabilité  
 Expertise & Industrial design  
 Décoration d'intérieurs  
 Publicité & Graphiques  
 Topographie

Maître de l'ouvrage	Mr & Mme BOVERIE-CAES Rue de Pavillonchamps, 106 4920 AYWAILLE Tél.: 0476/315.311
N° Dossier	<b>VS 2316</b>

Objet	Construction d'une habitation unifamiliale.
Etude	<b>DEMANDE DE PERMIS DE BATIR</b>
Contenu	Situation, Implantation, Vues en plan, Coupe, Façades, Détails.

Auteur responsable	VRANCKEN ALAIN Architecte	File	BOVERIE-PE.dwg
	SCHRAUBEN ROBERT Architecte d'int.		
Signature entrepreneur		Echelle	1/50
		Feuille N°	<b>1/14</b>

- Le plan reste propriété de Universum, il ne peut être reproduit sans l'autorisation expresse de Universum.
- Les mesures sont à vérifier par les entrepreneurs.
- Les cotes indiquées avec 'N' pourront être modifiées suivant l'état local ou conforme des cotes des matériaux.
- L'exécution complète s'effectue en fonction des plans statiques.

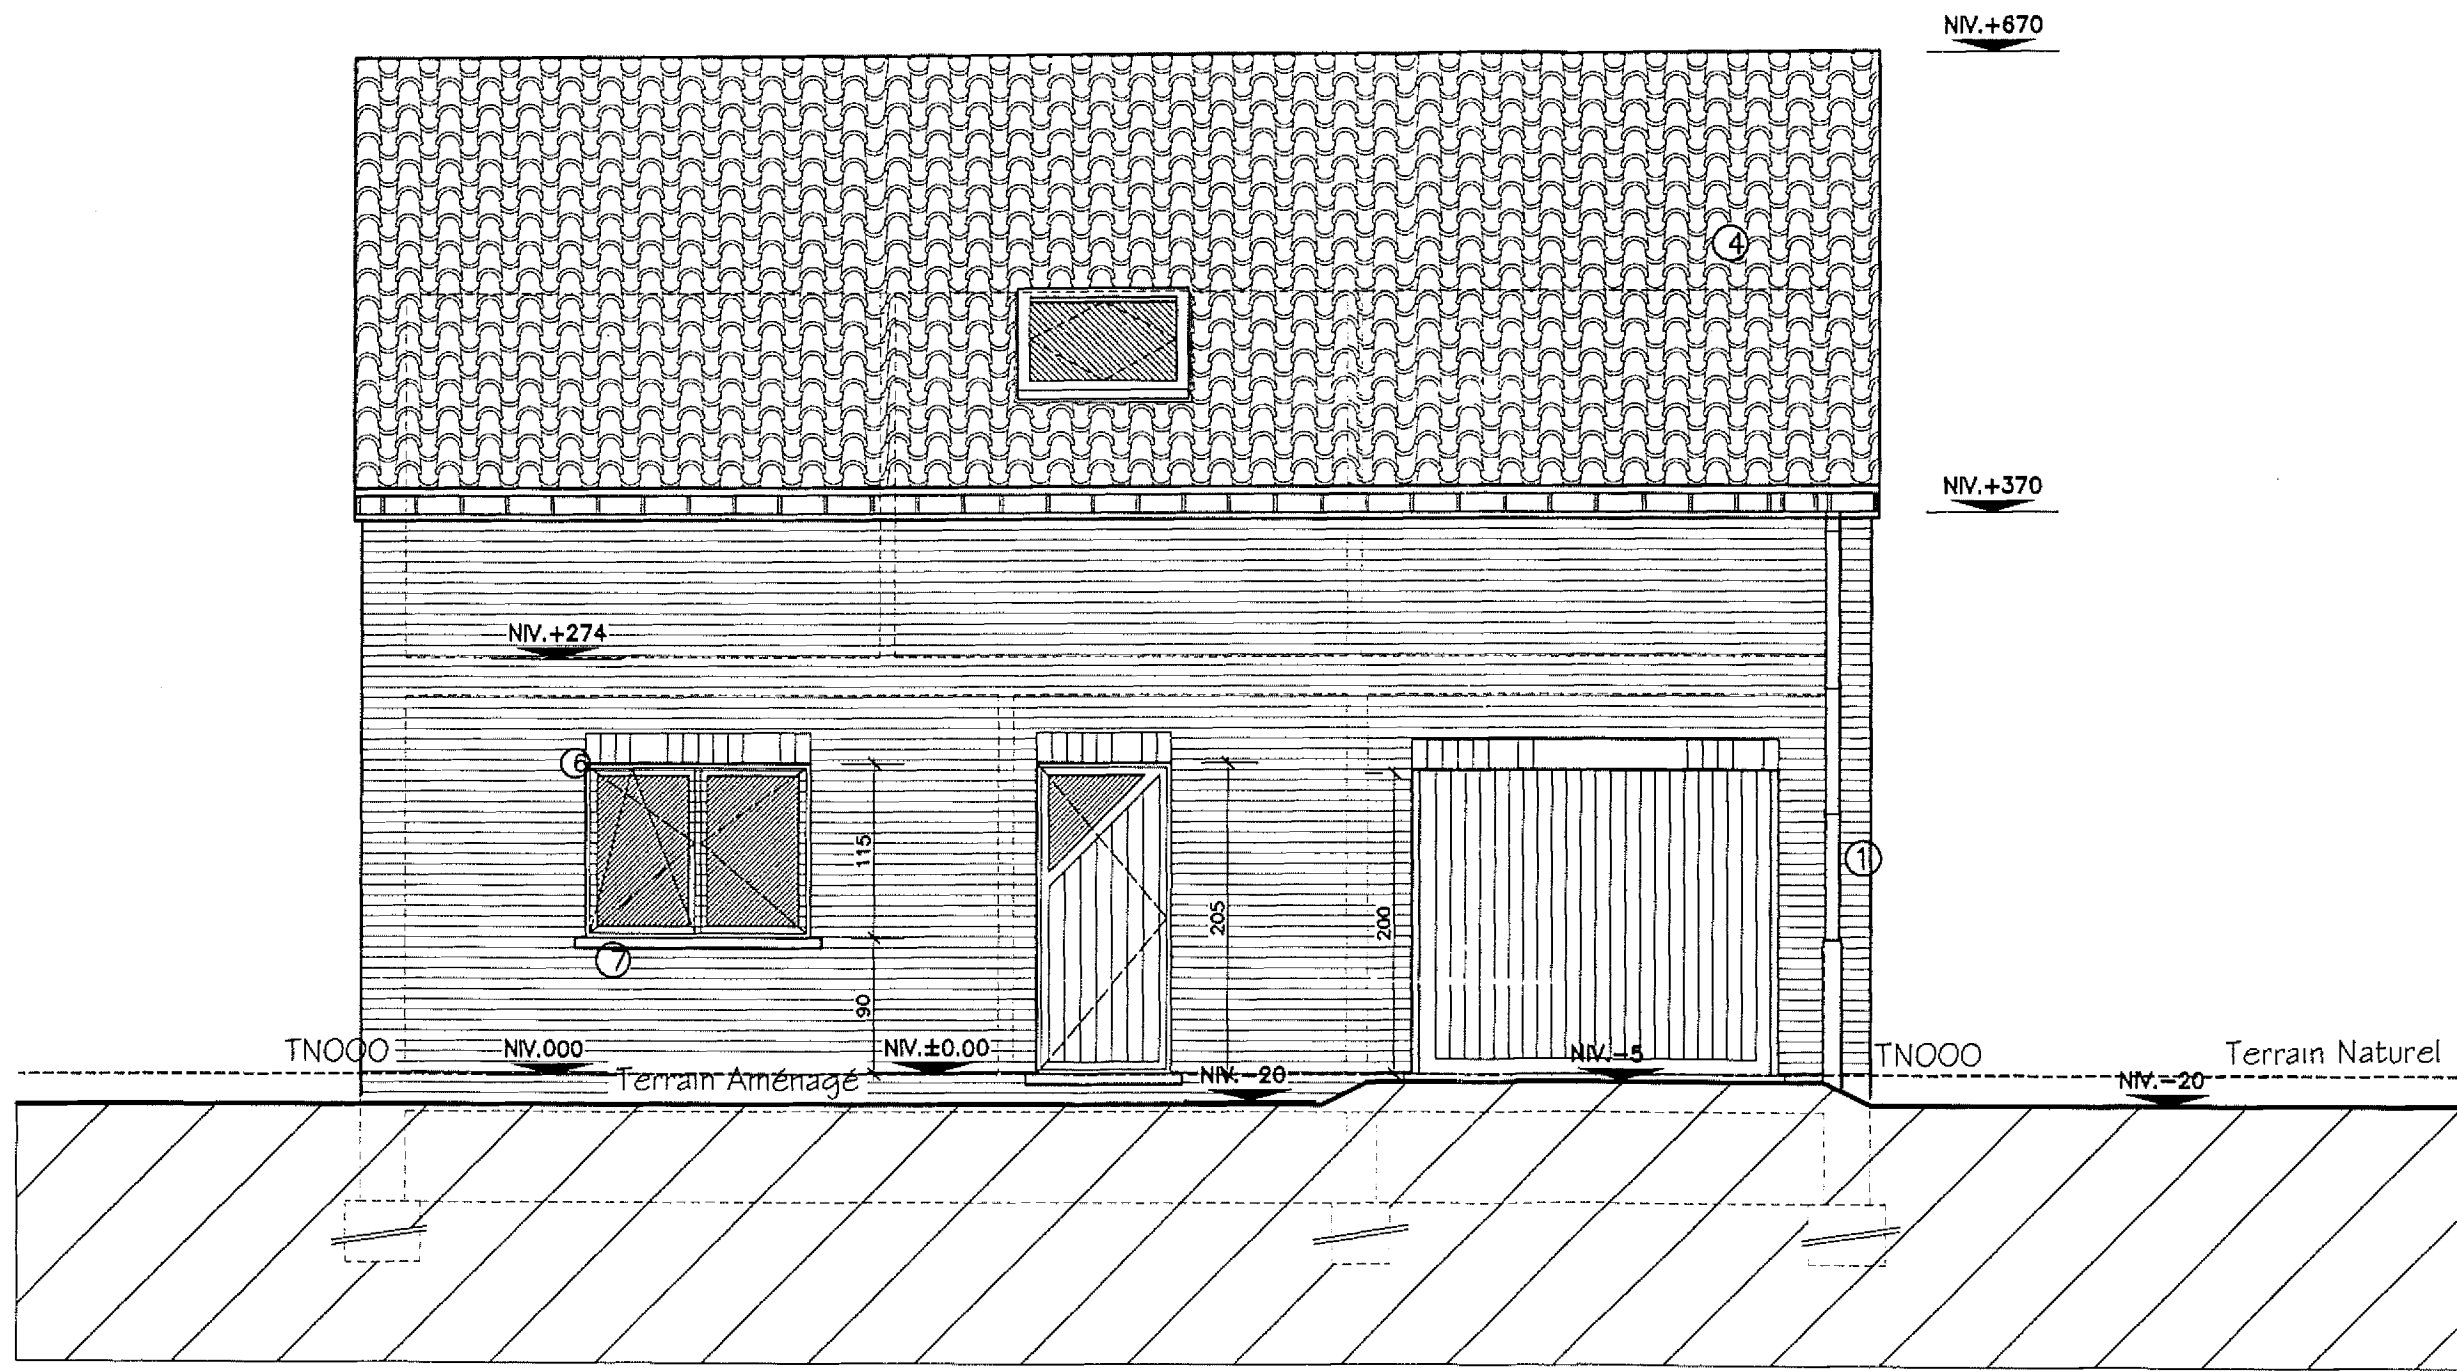

**FACADE AVANT**

**Objet:**  
Construction  
d'une habitation unifamiliale

**Chantier:**  
4190 FERRIERES  
Rue près de la ferme


**Echelle:** 1/50  
**Date** 02.04.2003

**Rendeur:**  
Mr & Mme  
BOVERIE-CAES  
Rue de Pavillonchamps  
4920 AYWAILLE  
Tél.: 0478/315.311


Les plans restent la propriété  
exclusive de l'architecte  
et ne peuvent être diffusés  
sans son autorisation.

Architecte  
VRANCKEN ALAIN  
Architecte d'int.  
SCHRAUBEN ROBERT




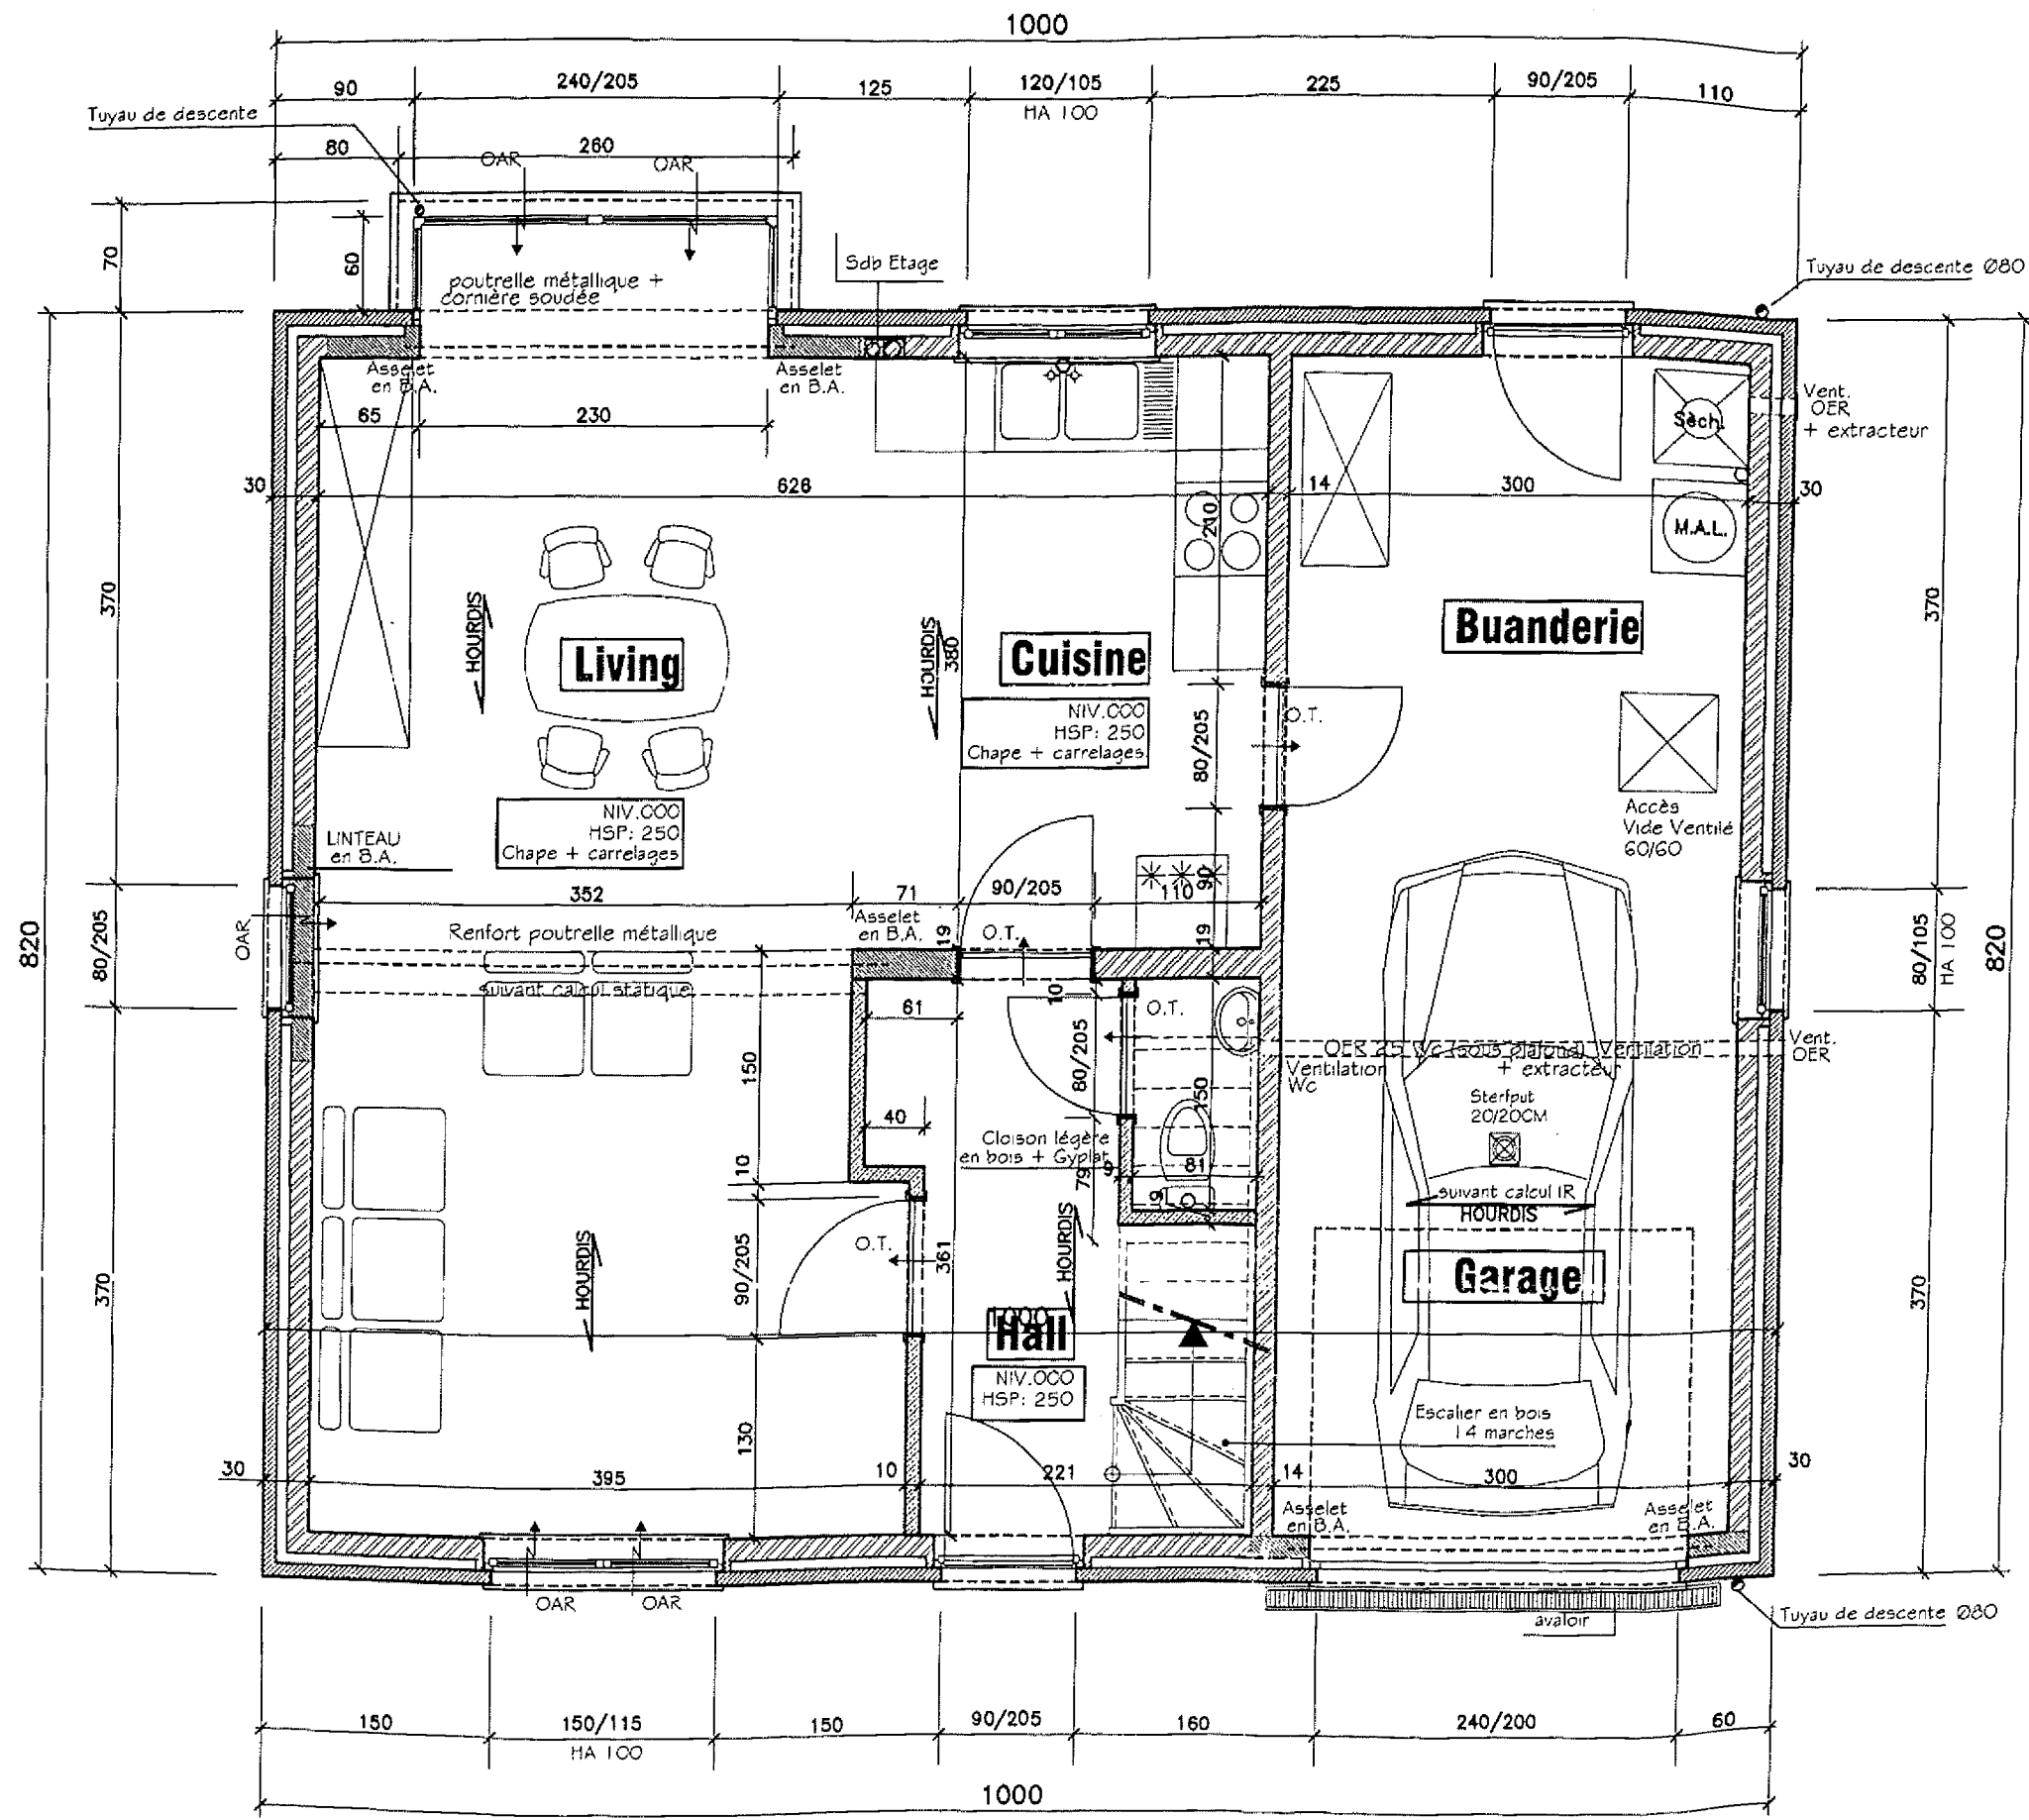

**VUE EN PLAN - REZ-DE-CHAUSSEE**

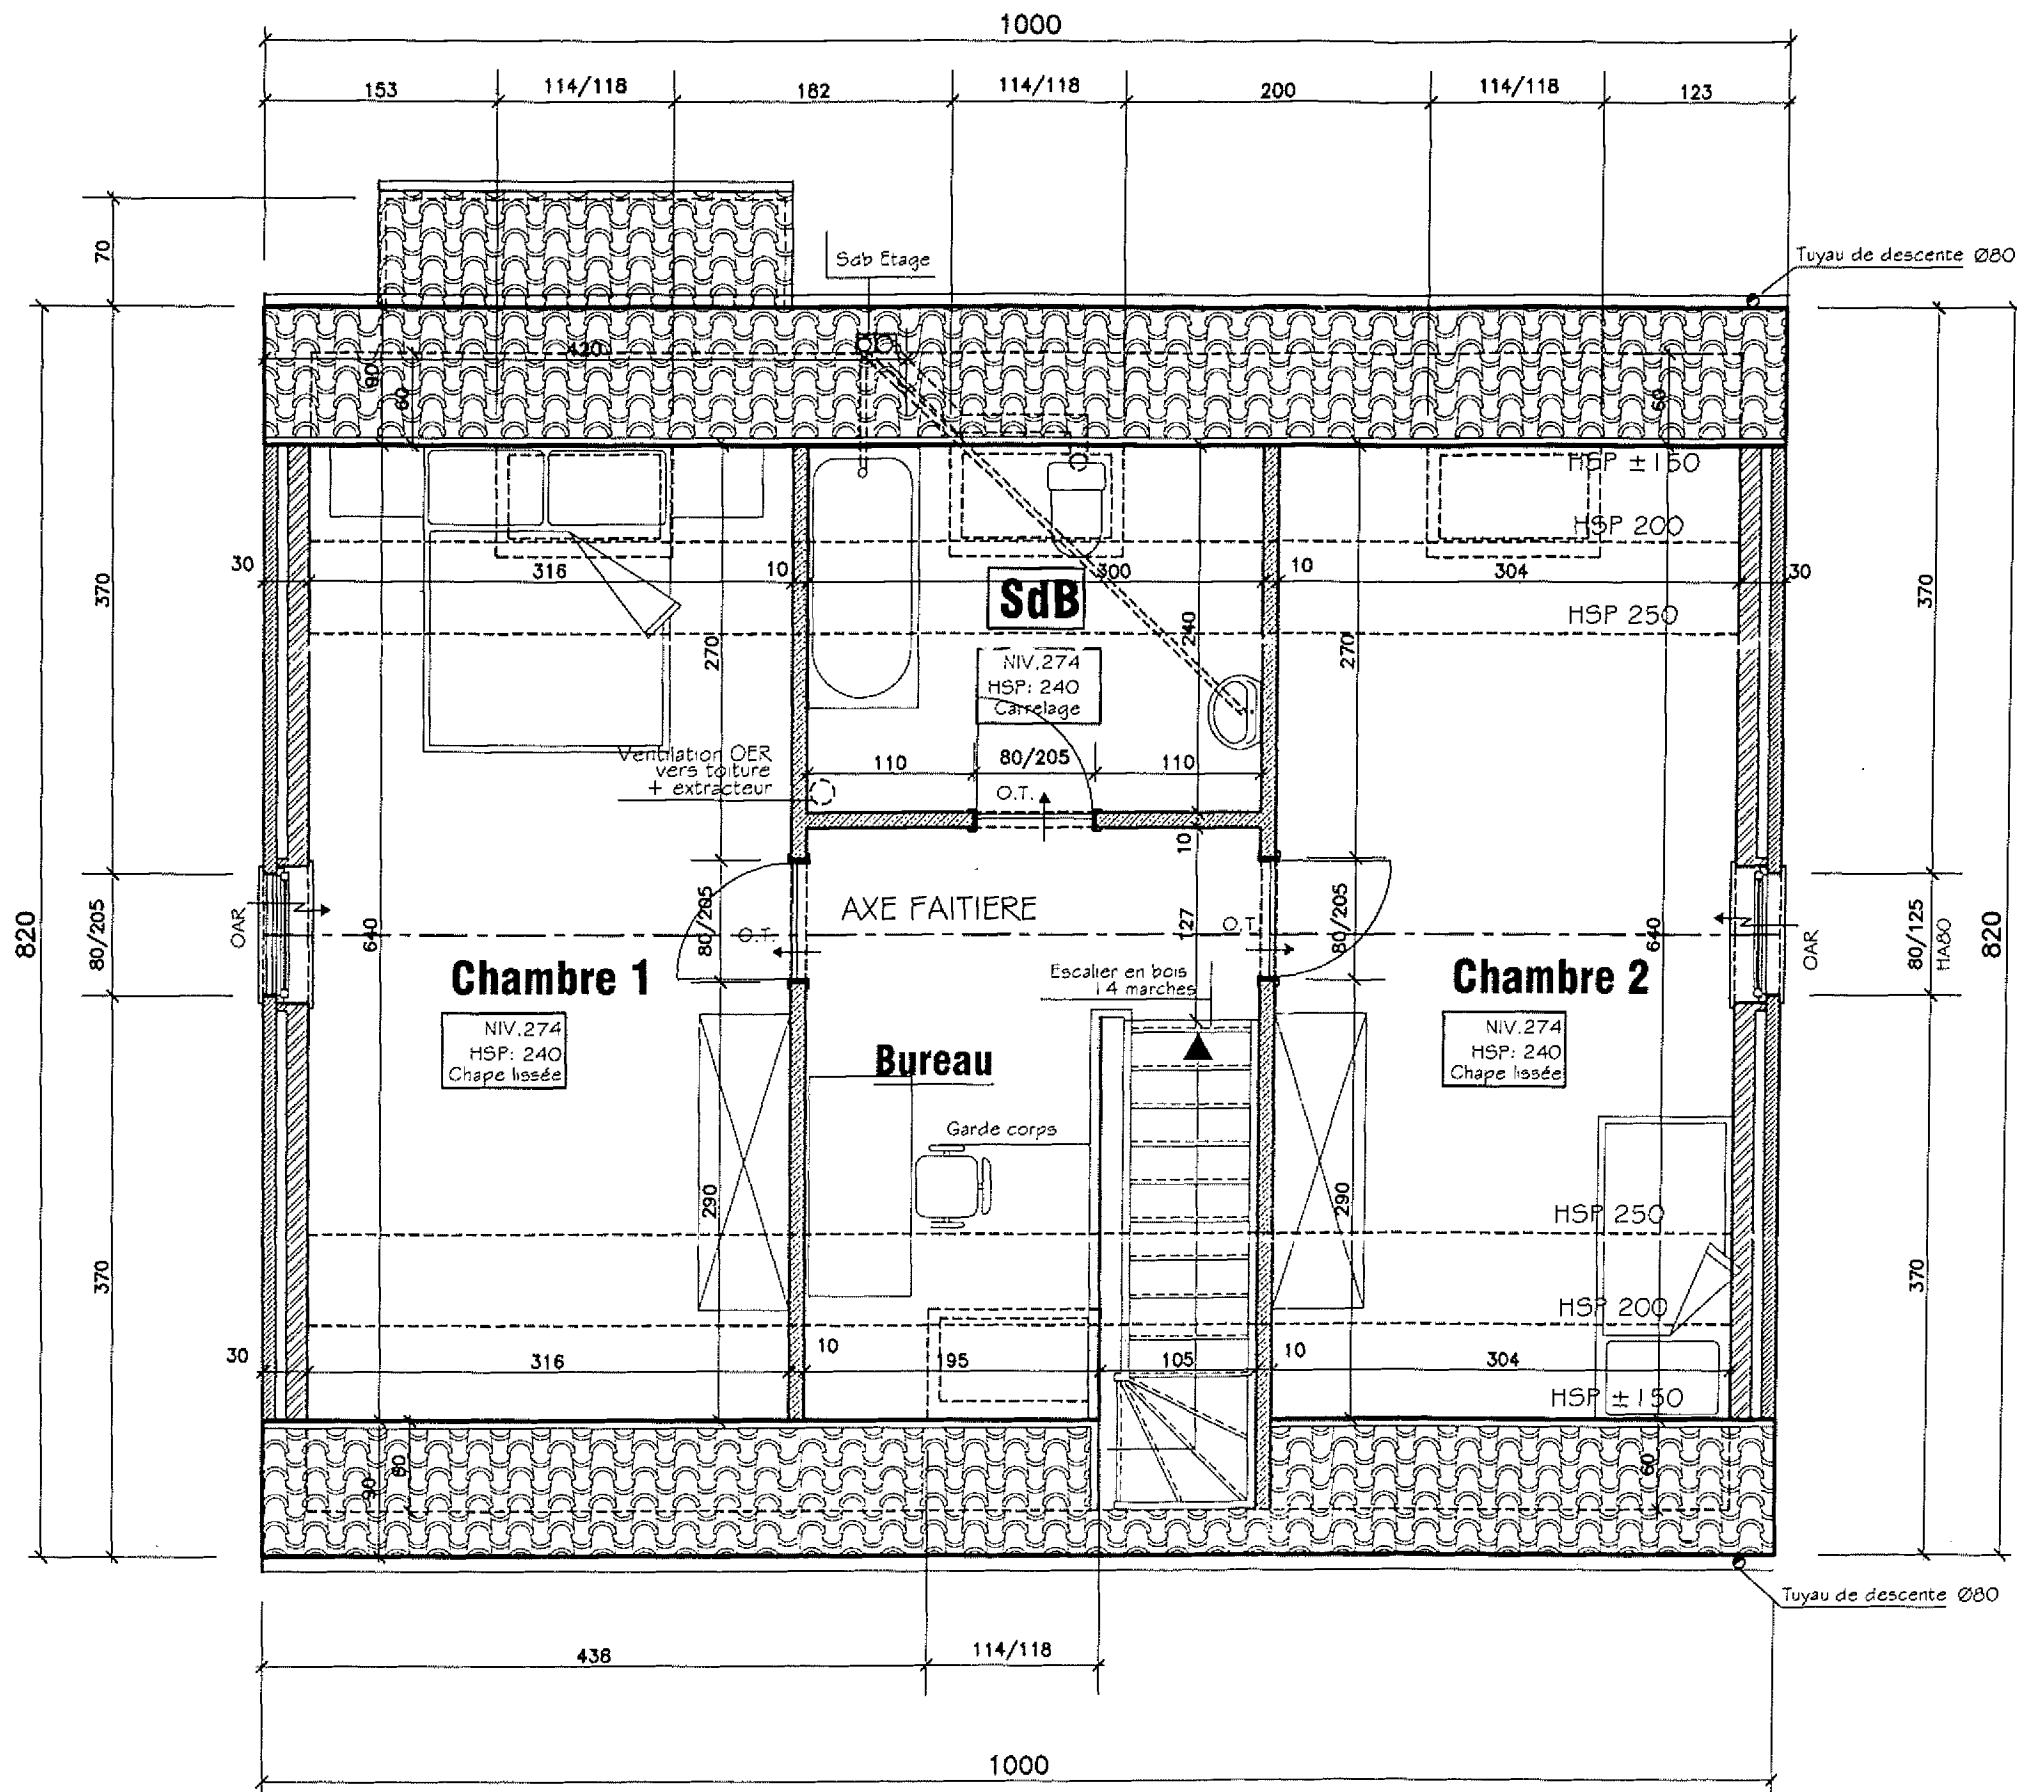

**VUE EN PLAN - ETAGE**

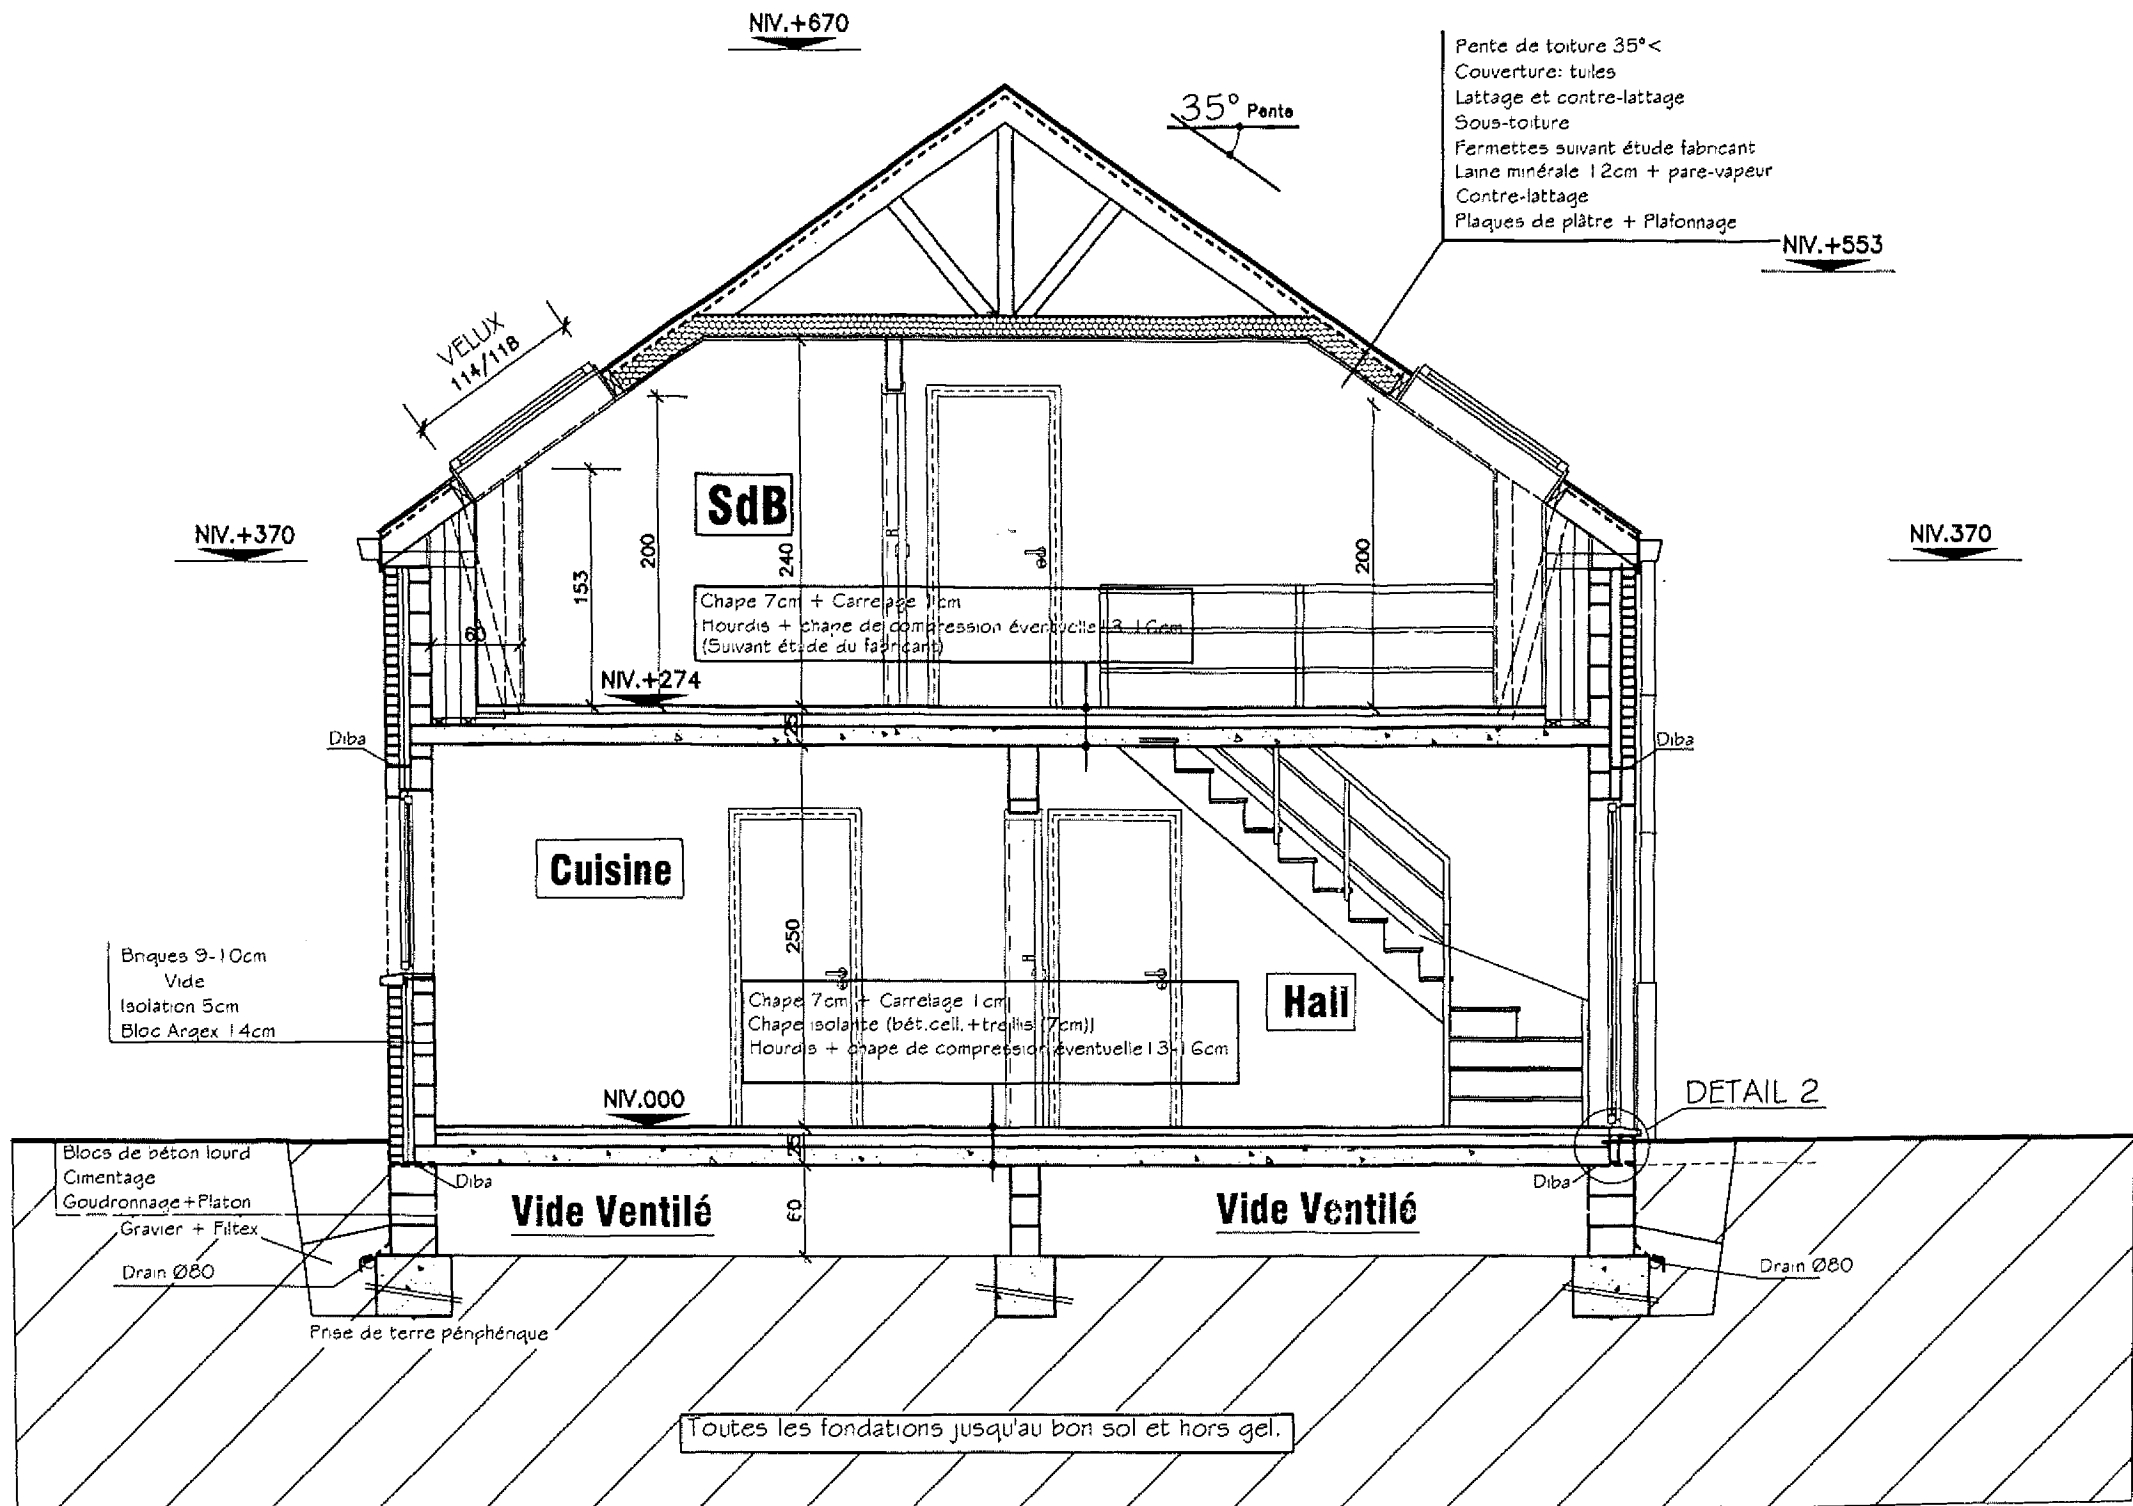

**COUPE A-B**

Les fondations seront éventuellement à adapté suite aux essais de sols à effectuer

**Objet:**  
Construction d'une habitation unifamiliale


**Chantier:**  
4190 FERRIERES  
Rue près de la ferme

**Echelle:** 1/50  
**Date:** 02.04.2003

**Rendeur:**  
Mr & Mme  
BOVERIE-CAES  
Rue de Pavillonchamps  
4920 AYVAILLE  
Tél.: 0476/315 311

Les plans restent la propriété exclusive de l'architecte et ne peuvent être diffusés sans son autorisation.

Architecte  
VRANCKEN ALAIN  
Architecte d'int.  
SCHRAUBEN ROBERT

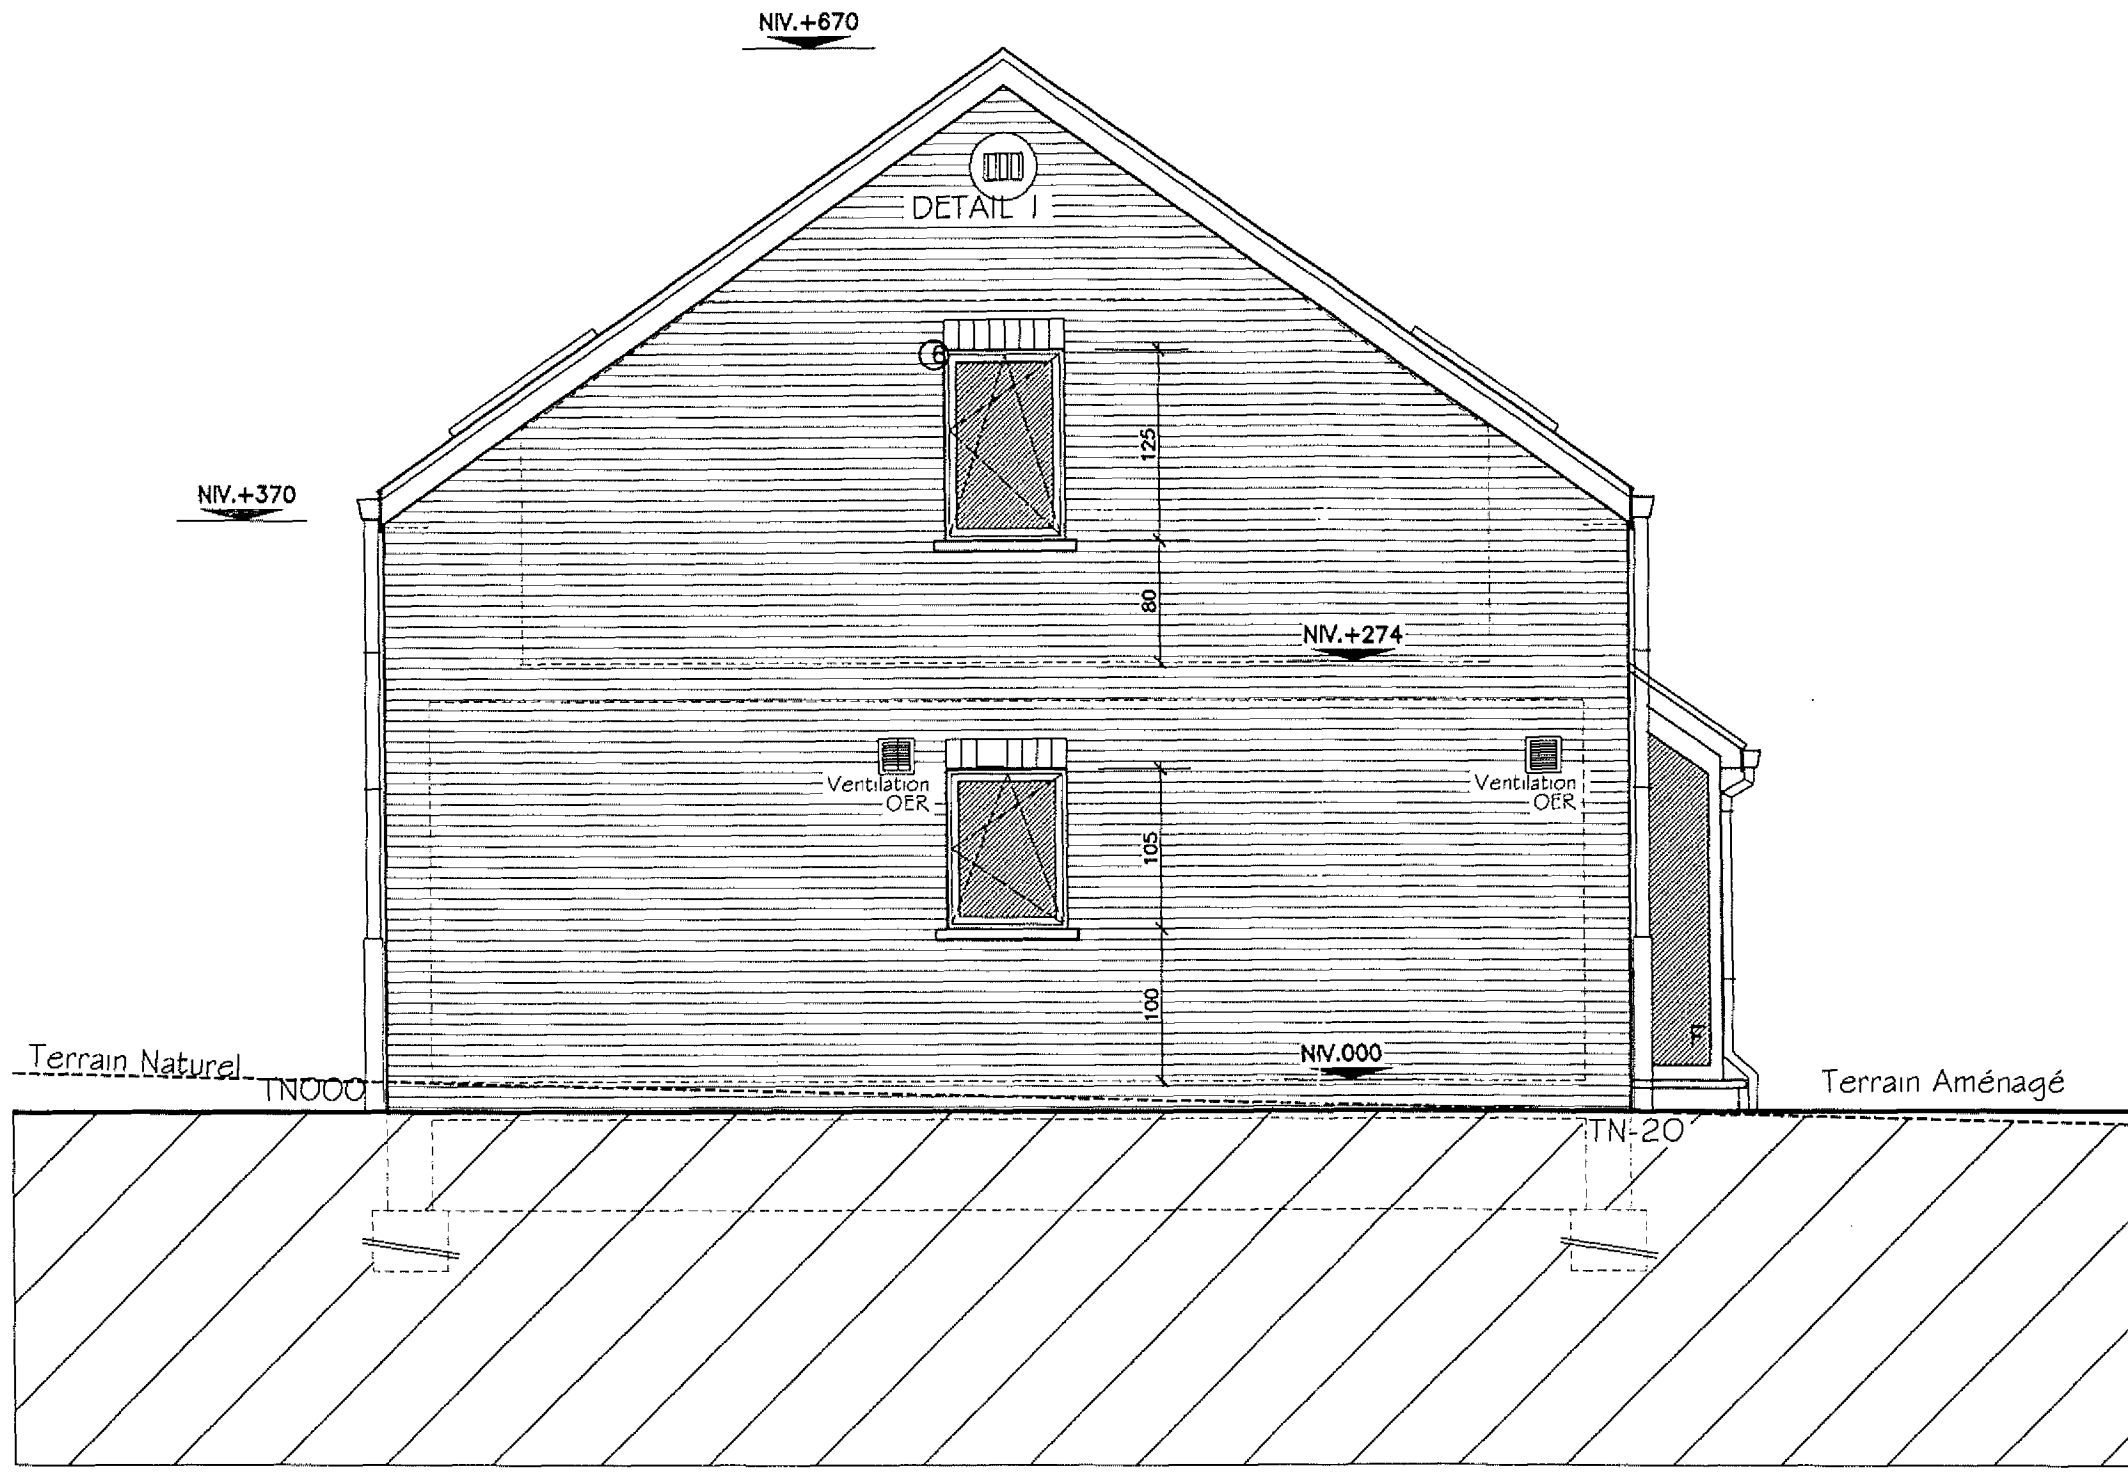

**PIGNON DROIT**

**Objet:**  
Construction  
d'une habitation unifamiliale


**Chantier:**  
4190 FERRIERES  
Rue près de la ferme

**Echelle:** 1/50  
**Date:** 02.04.2003

**Rendeur:**  
Mr & Mme  
BOVERIE-CAES  
Rue de Pavillonchamps  
4920 AYWAILLE  
Tél.: 0476/315.311

Les plans restent la propriété  
exclusive de l'architecte  
et ne peuvent être diffusés  
sans son autorisation.

Architecte  
VRANCKEN ALAIN  
Architecte d'int.  
SCHRAUBEN ROBERT

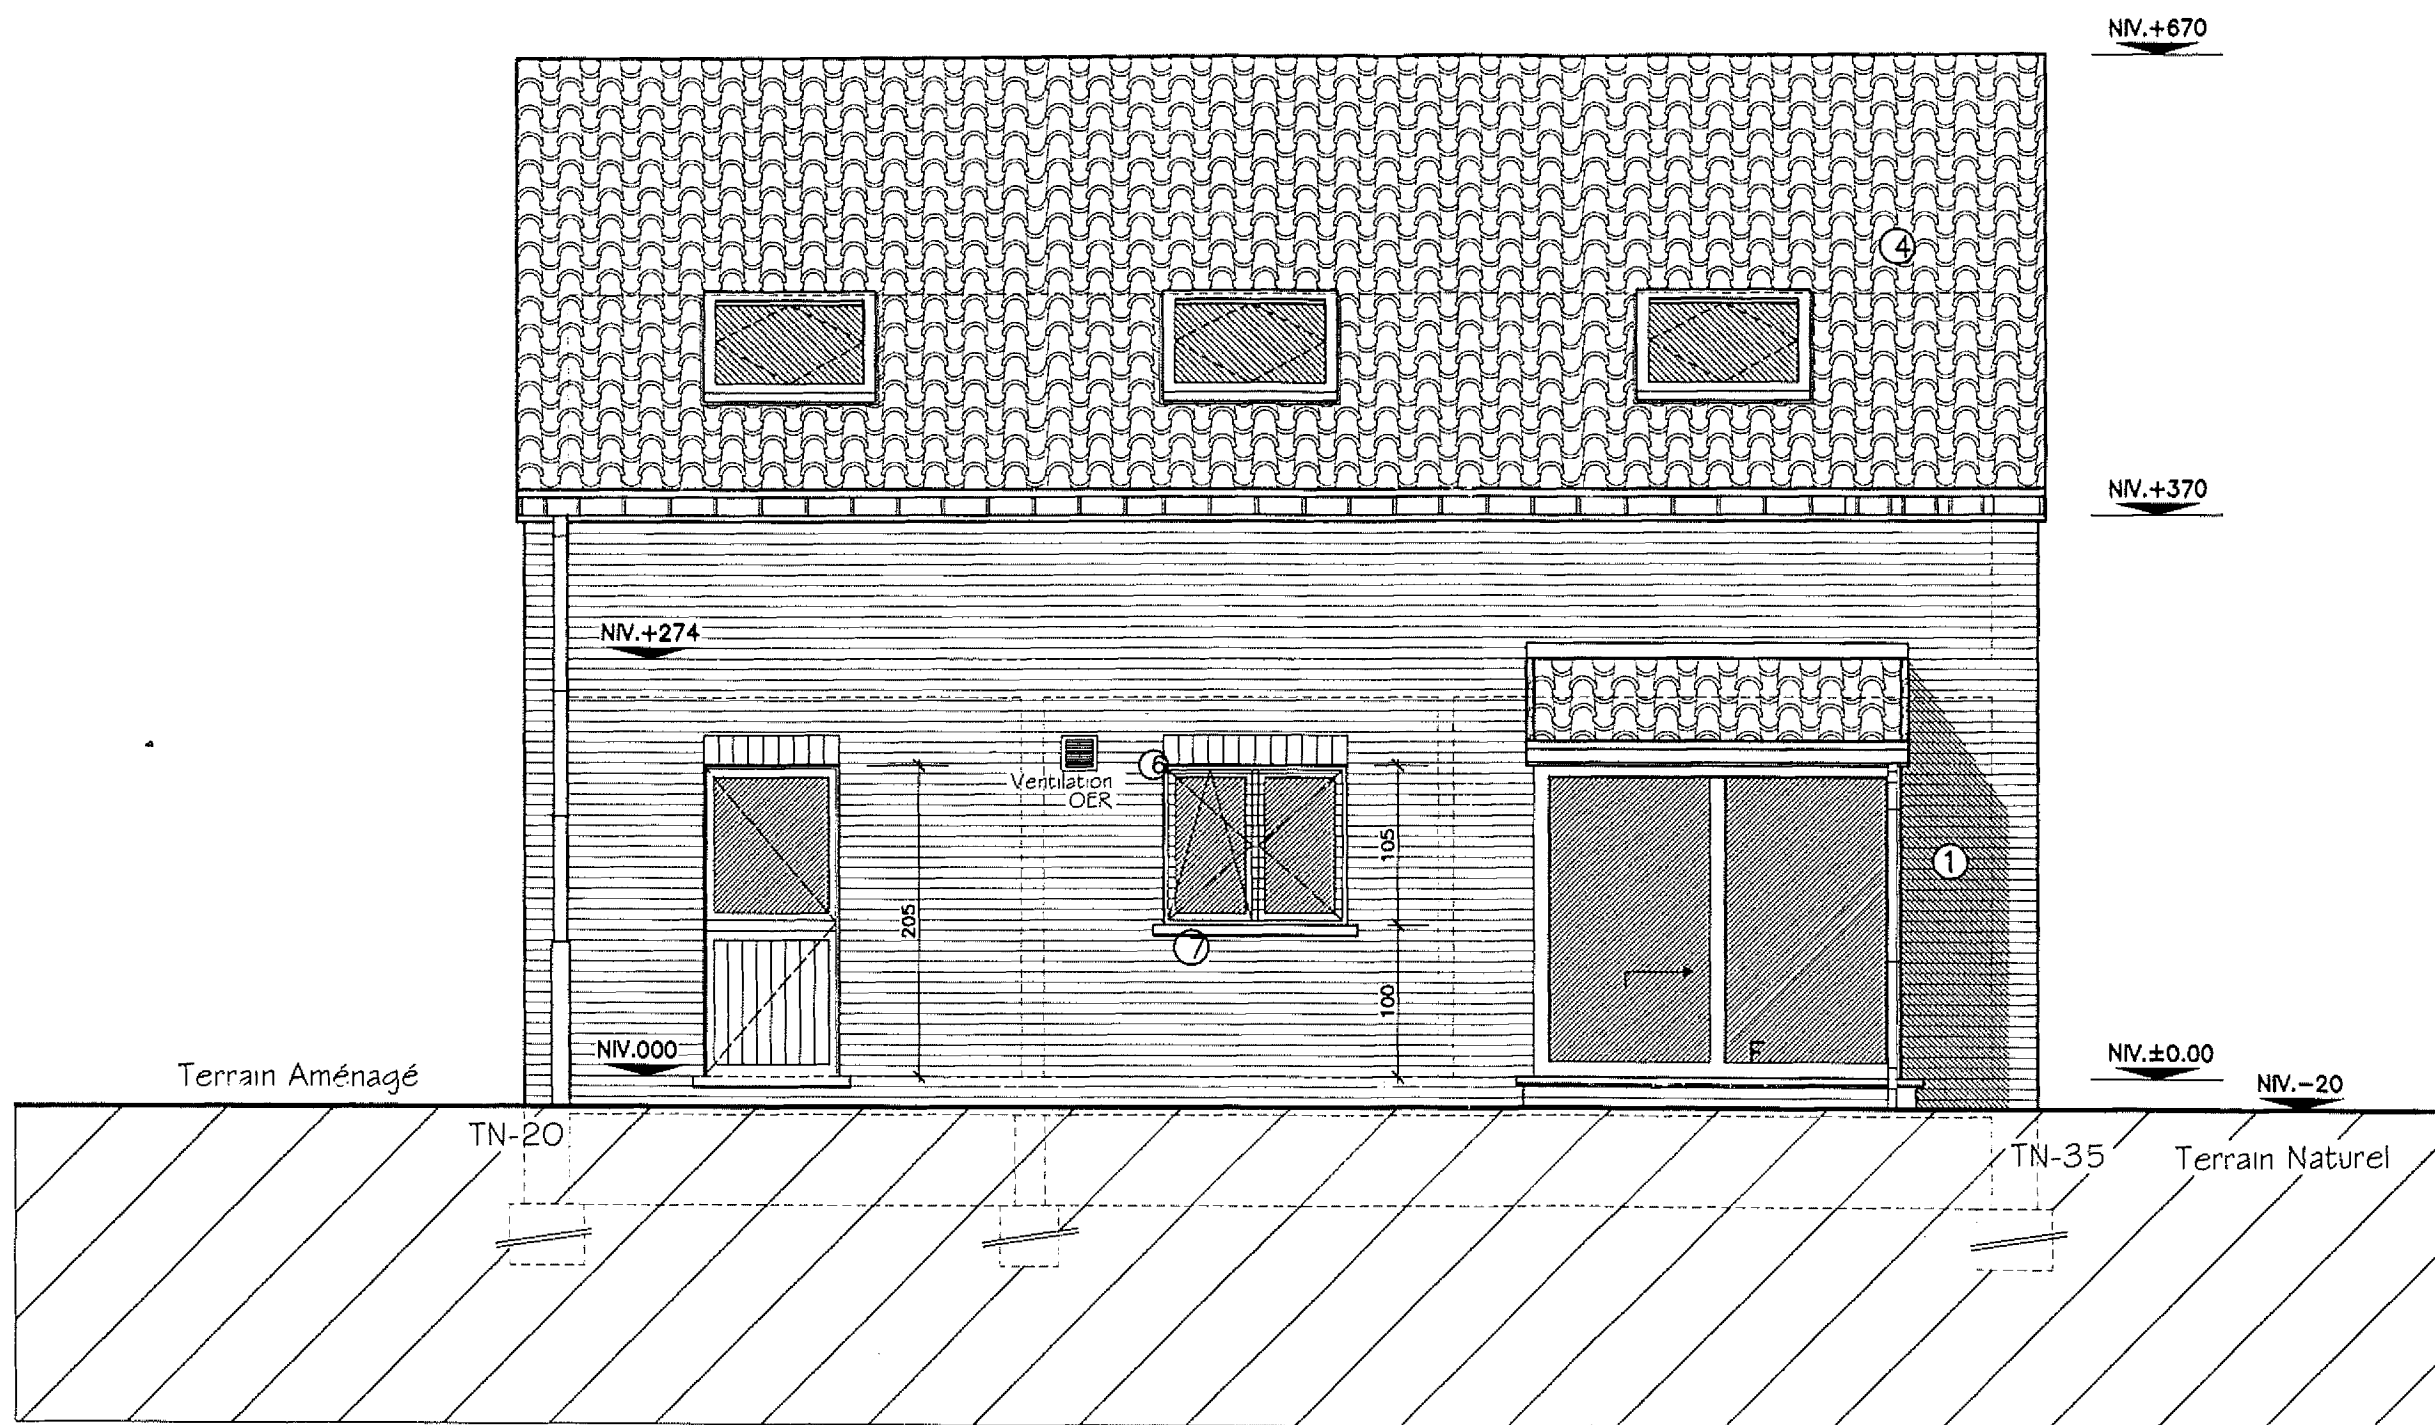

**FACADE ARRIERE**

**Objet:**  
Construction  
d'une habitation unifamiliale

**Chantier:**  
4190 FERRIERES  
Rue pré de la ferme


**Echelle:** 1/50  
**Date:** 02.04.2003

**Rendeur:**  
Mr & Mme  
BOVERIE-CAES  
Rue de Pavillonchamps  
4920 AYWAILLE  
Tél.: 0476/315.311

Les plans restent la propriété  
exclusive de l'architecte  
et ne peuvent être diffusés  
sans son autorisation.

Architecte  
VRANCKEN ALAIN  
Architecte d'int.  
SCHRAUBEN ROBERT



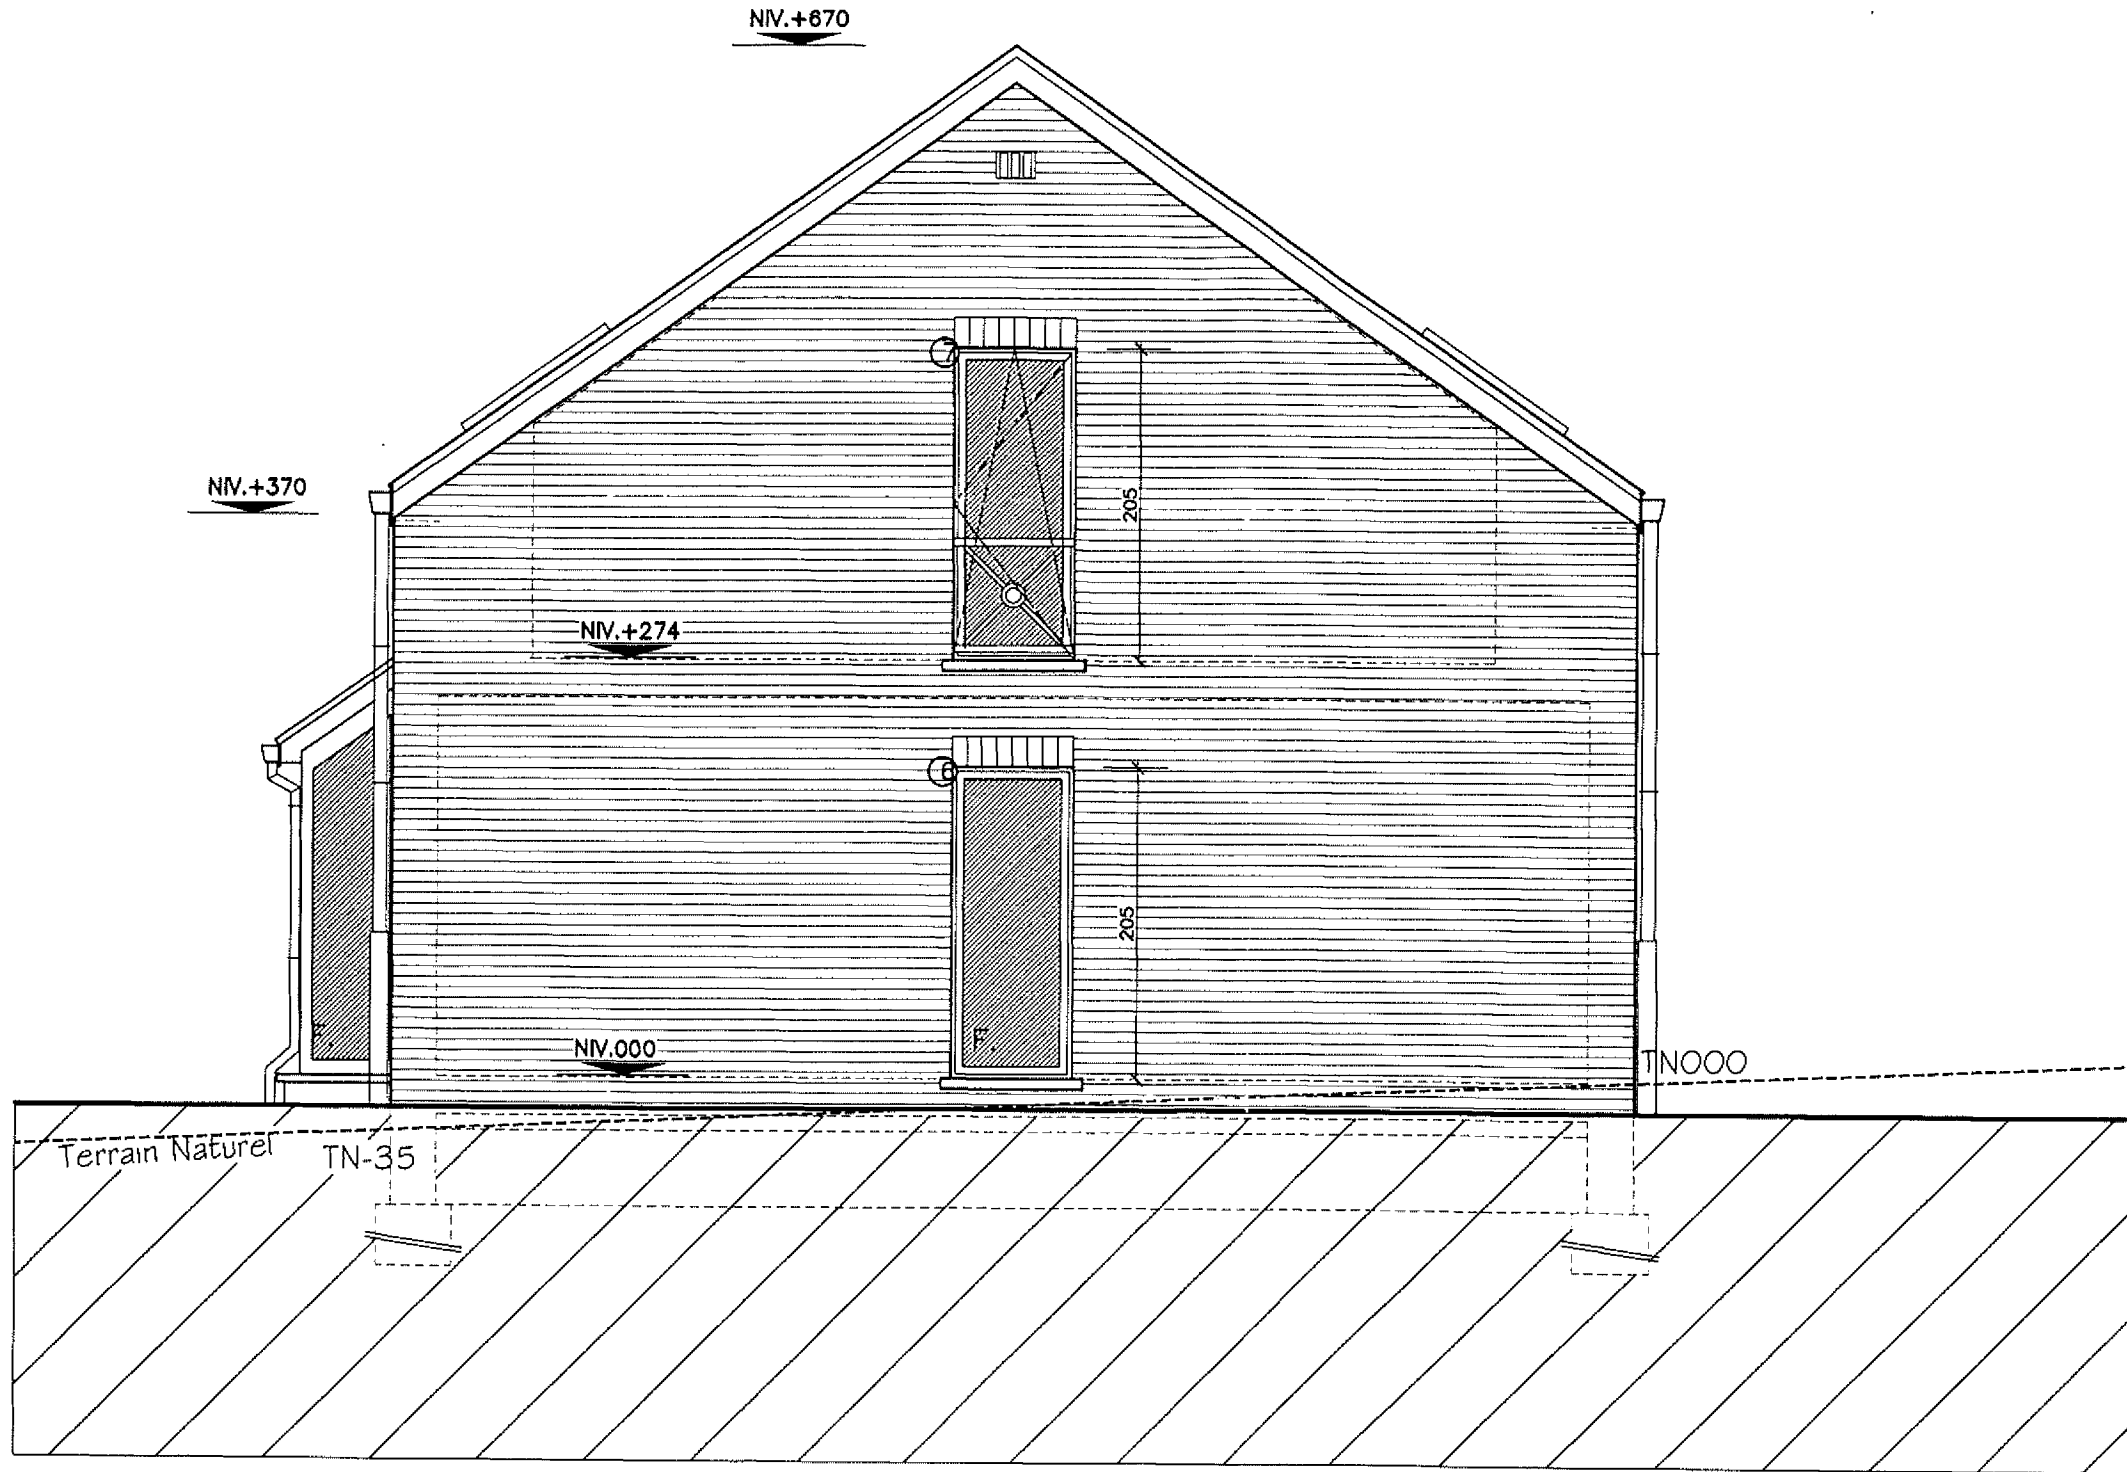

**PIGNON GAUCHE**

**Objet:**  
Construction  
d'une habitation unifamiliale

**Chantier:**  
4190 FERRIERES  
Rue près de la ferme

**Echelle:** 1/50

**Date:** 02.04.2003

**Rendeur:**  
Mr & Mme  
BOVERIE-CAES  
Rue de Pavillonchamps  
4920 AYWAILLE  
Tél.: 0476/315.311

Les plans restent la propriété  
exclusive de l'architecte  
et ne peuvent être diffusés  
sans son autorisation.

Architecte  
VRANCKEN ALAIN  
Architecte d'int.  
SCHRAUBEN ROBERT