



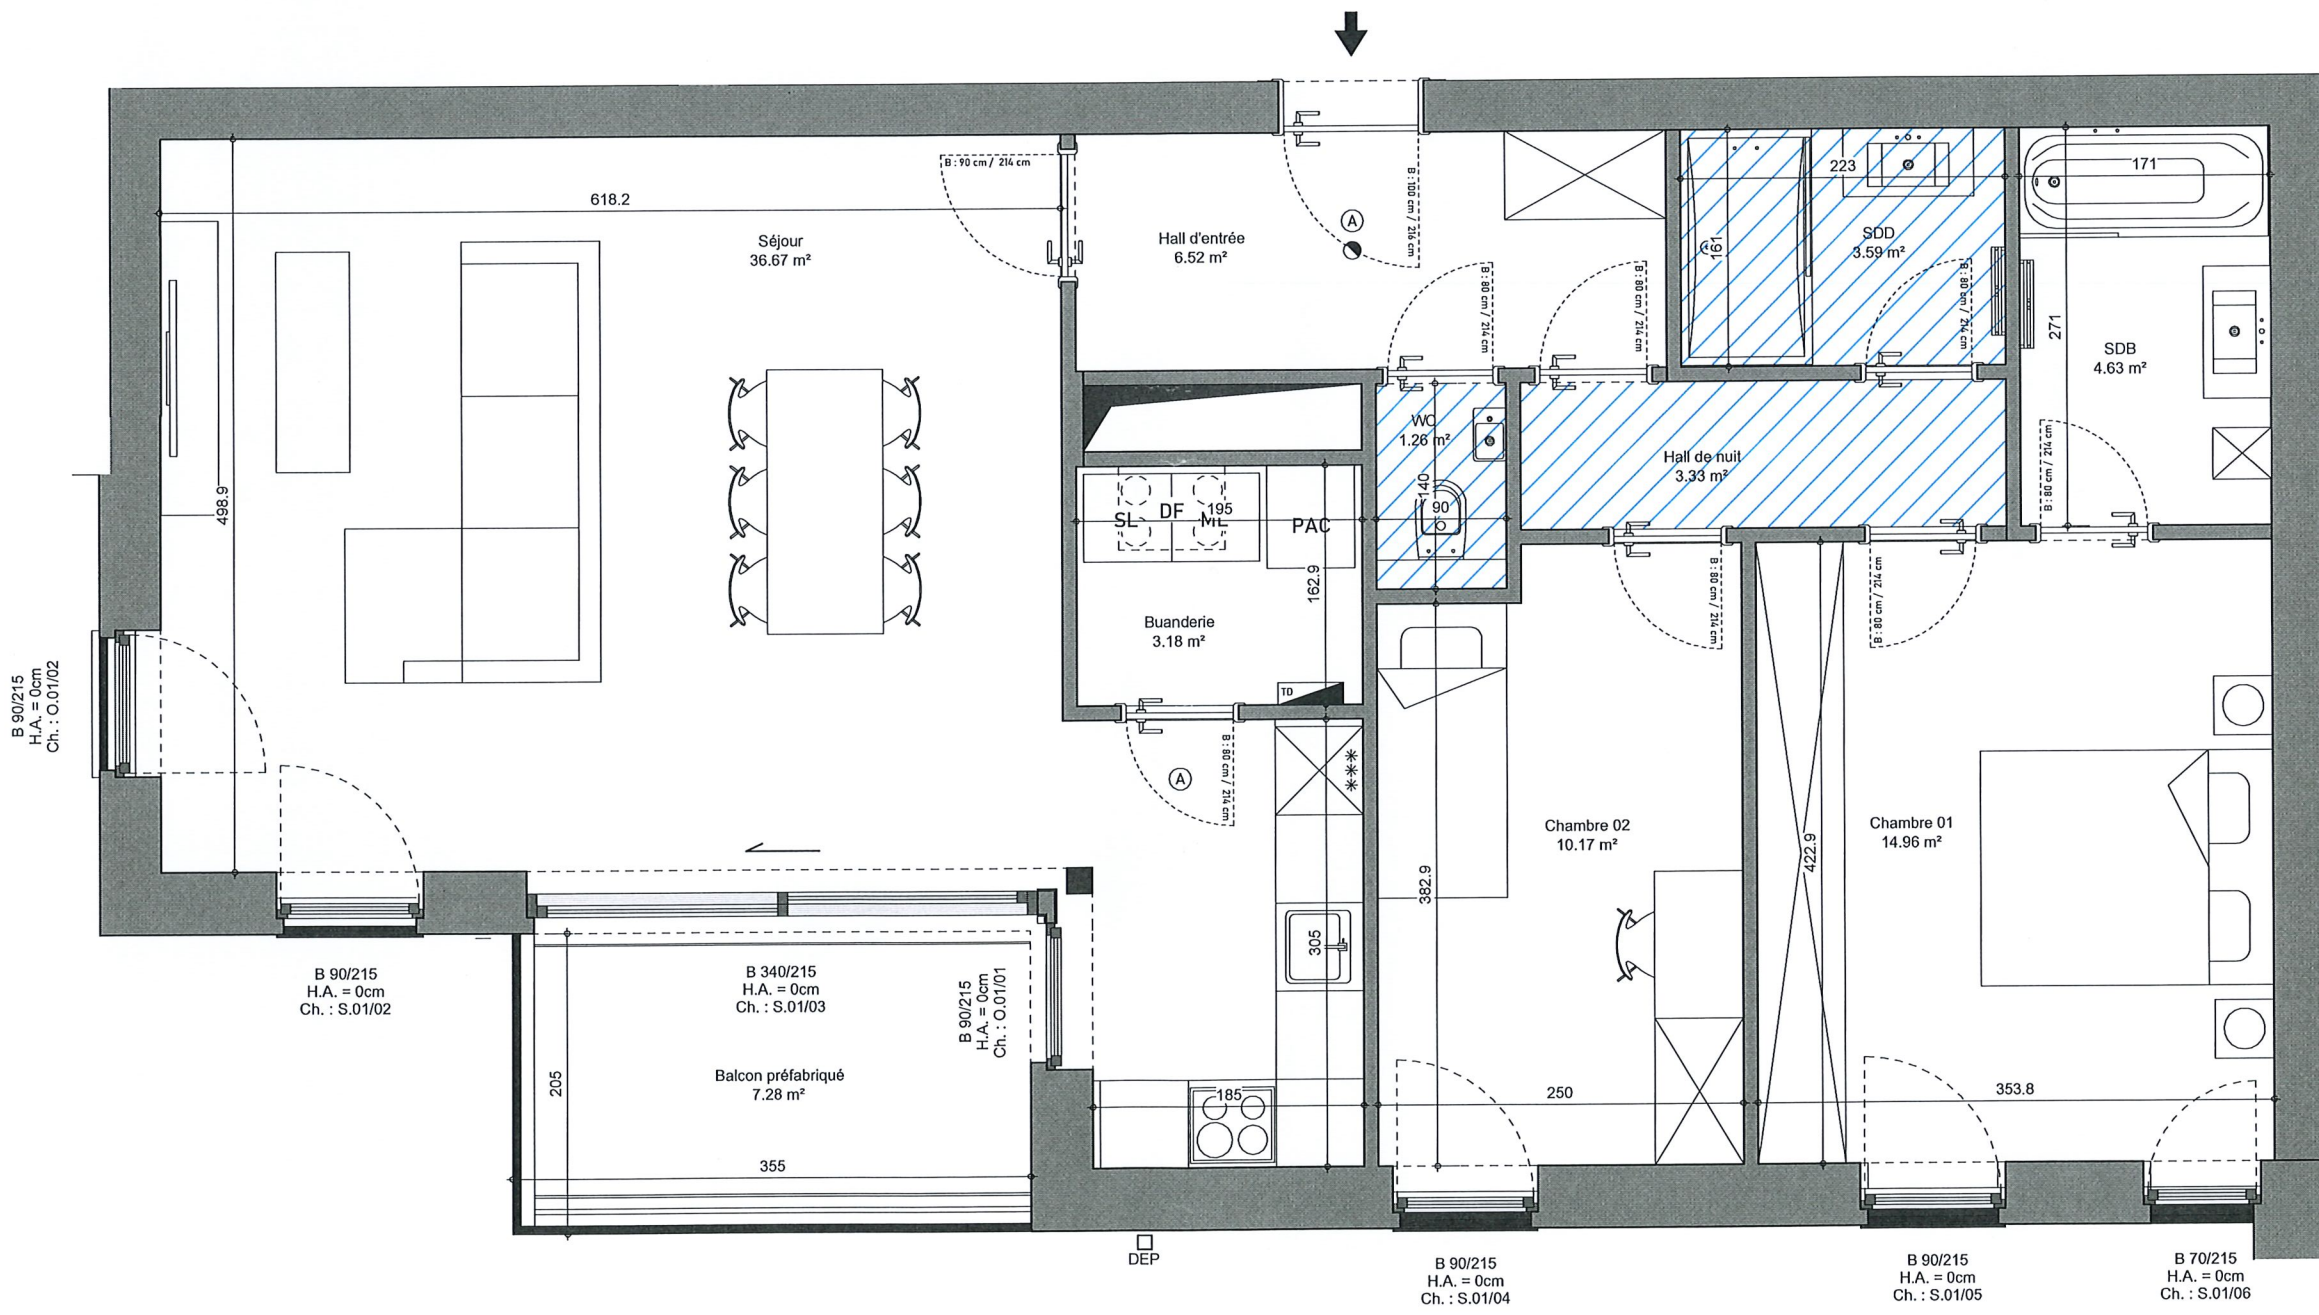

APPARTEMENT A.1.2

SITUATION

IMMEUBLE A	Premier Etage
SURFACE BRUTE APPARTEMENT	101.65 m ²
Terrasse / Balcon	7.28 m ²
Séjour + cuisine	36.67 m ²
Chambre 01	14.96 m ²
Chambre 02	10.17 m ²

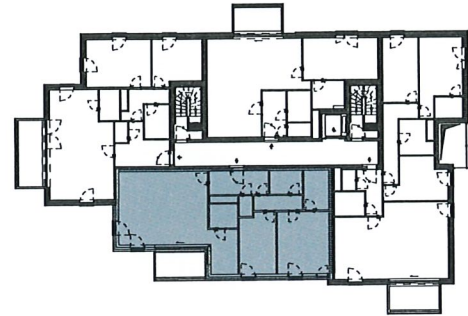

Plan non contractuel donné à titre indicatif.
Les surfaces présentes sur les plans sont les surfaces nettes des pièces.

Des modifications sont susceptibles d'être apportées à ce plan en fonction des nécessités techniques et de la réalisation.

L'ameublement et l'aménagement des cuisines sont donnés à titre indicatif.

B ... / ...	Hauteur extérieure de baie	ML	SL	Machine à laver / Sèche-linge
	Largeur extérieure de baie	PAC		Pompe à chaleur individuelle
	Terrasse			Elément de retombée en partie haute (linteau, poutre,...)
	Faux-plafond			



Pour Syntaxe,
16/02/2024

