
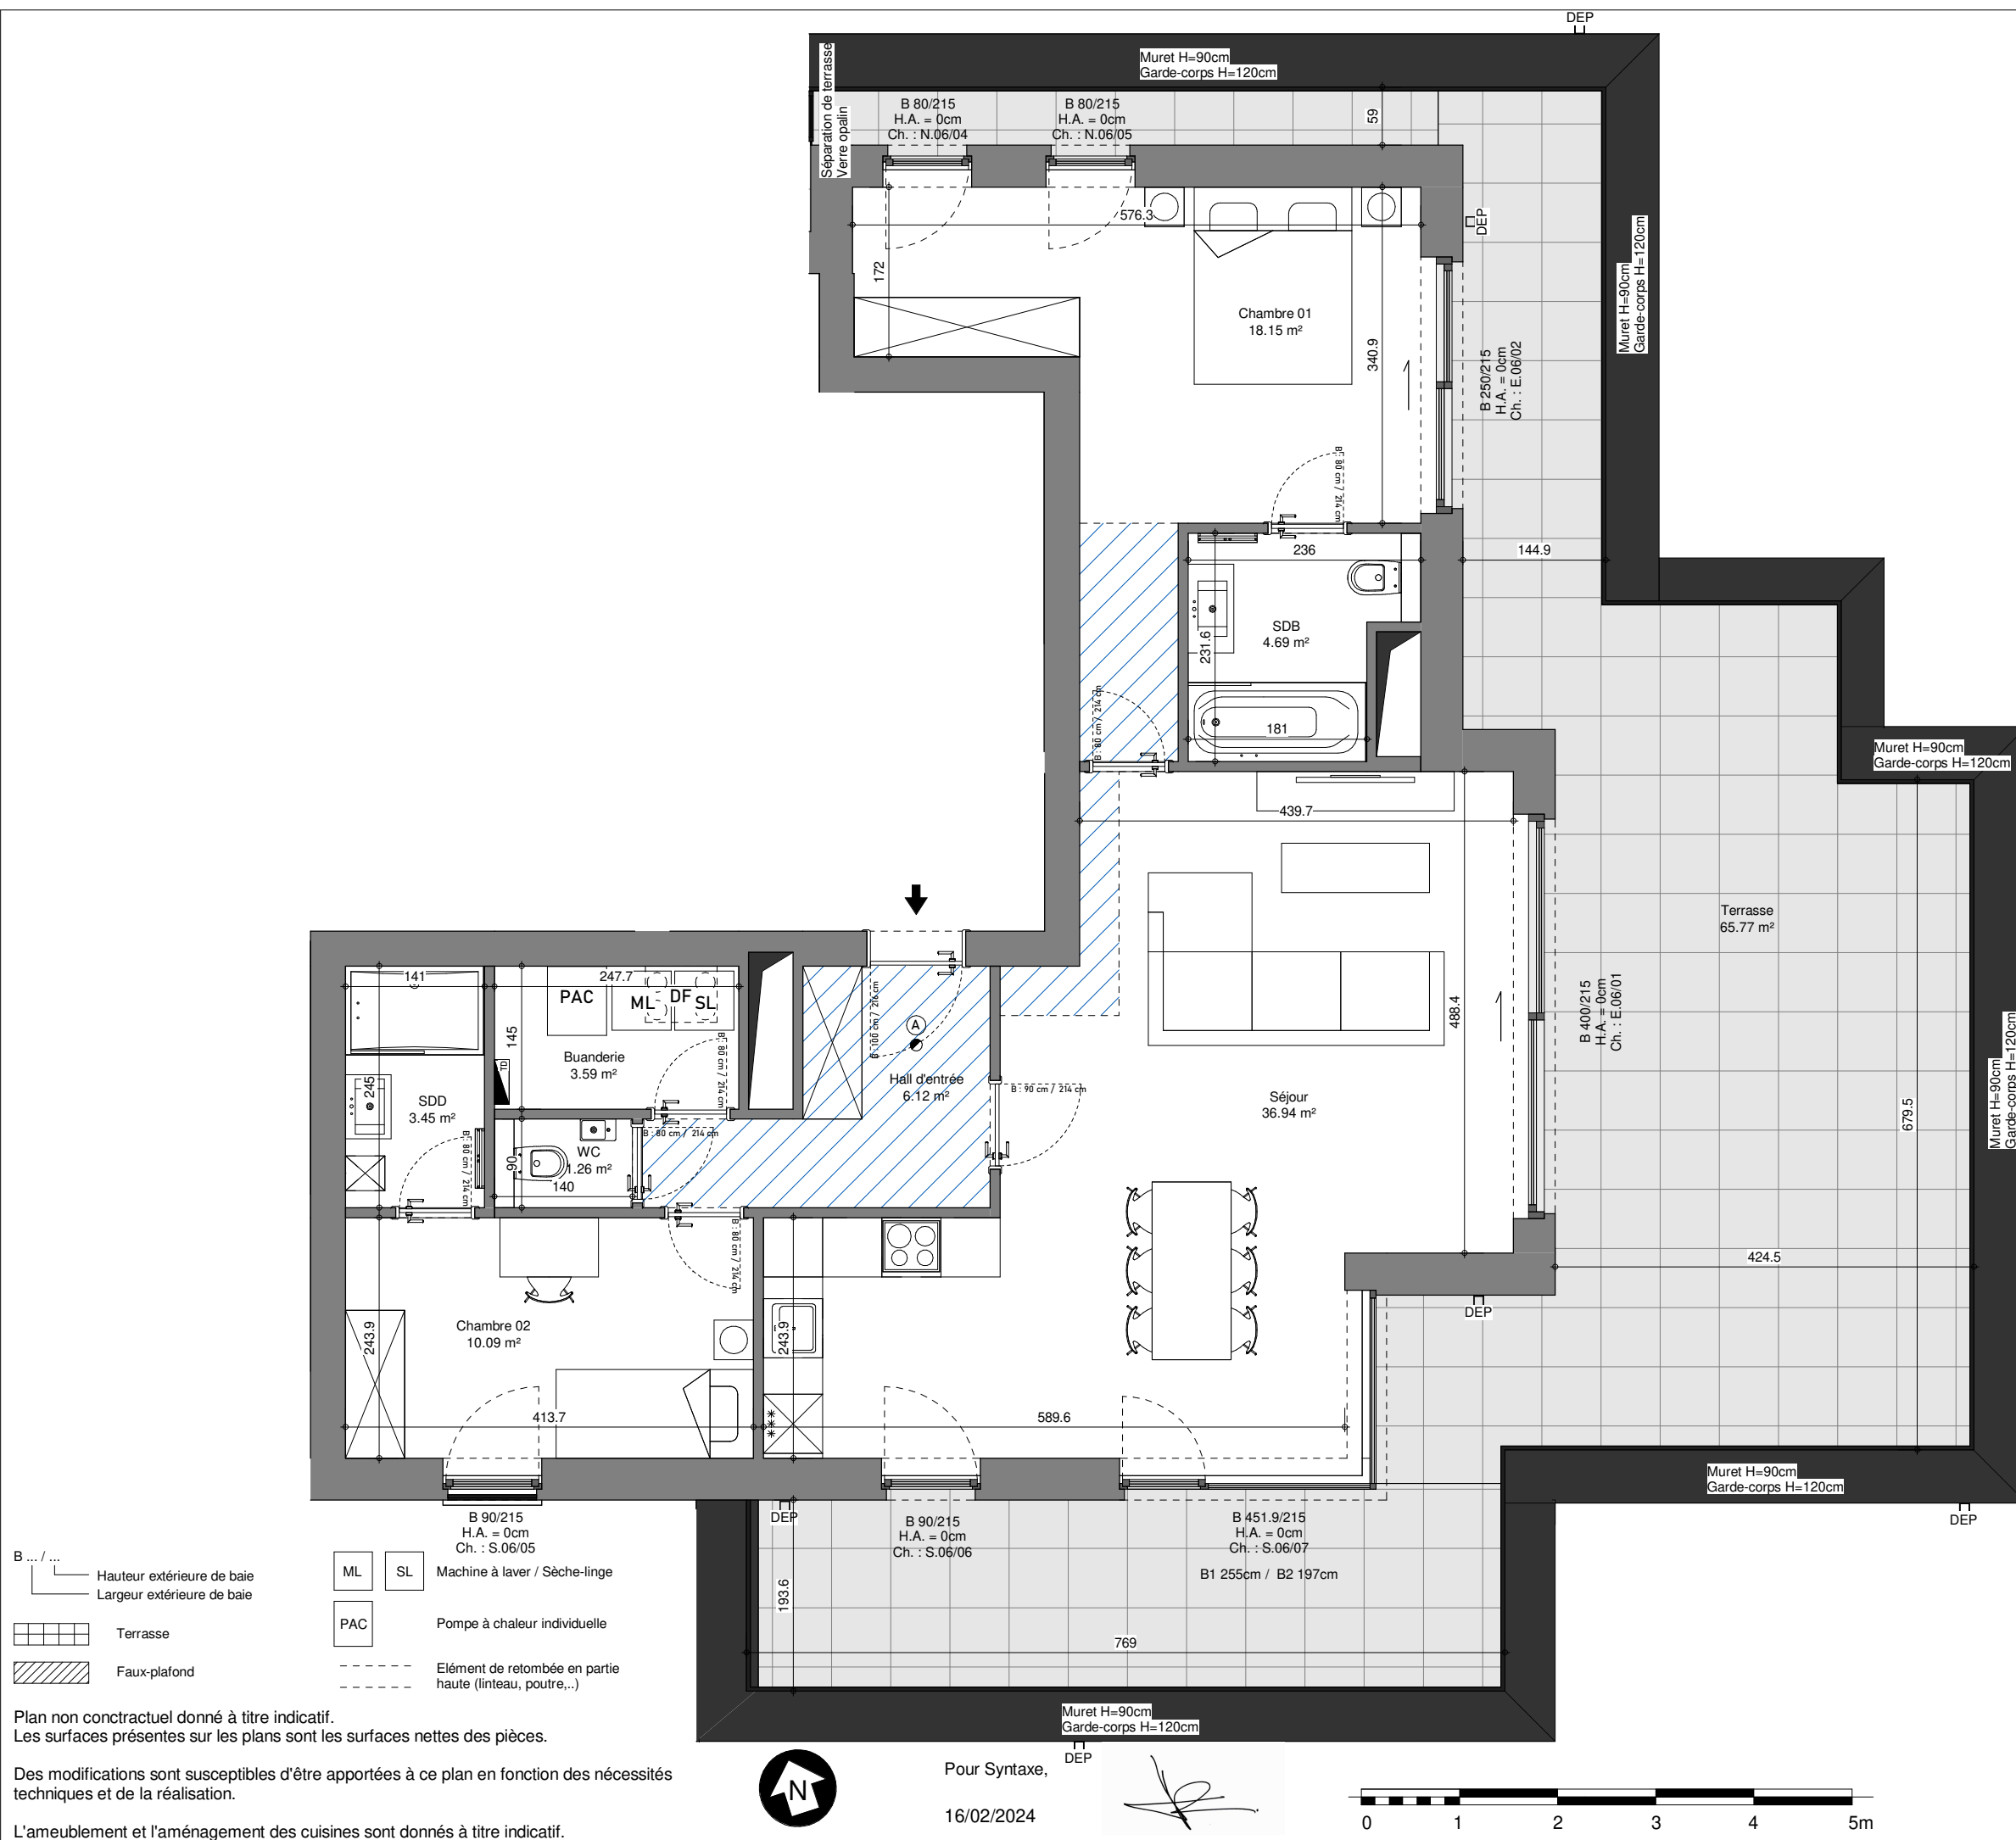


## APPARTEMENT A.6.1

IMMEUBLE A	Sixième Etage
<b>SURFACE BRUTE APPARTEMENT</b> 106.84 m <sup>2</sup>	
Terrasse / Balcon	65.77 m <sup>2</sup>
Séjour + cuisine	36.94 m <sup>2</sup>
Chambre 01	18.15 m <sup>2</sup>
Chambre 02	10.09 m <sup>2</sup>

## SITUATION

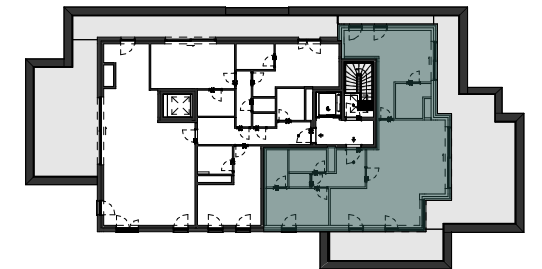

- B... / ... Hauteur extérieure de baie  
Largeur extérieure de baie
- Terrasse
- Faux-plafond
- ML SL Machine à laver / Sèche-linge
- PAC Pompe à chaleur individuelle
- Elément de retombée en partie haute (linteau, poutre,...)

Plan non contractuel donné à titre indicatif.  
Les surfaces présentes sur les plans sont les surfaces nettes des pièces.

Des modifications sont susceptibles d'être apportées à ce plan en fonction des nécessités techniques et de la réalisation.

L'ameublement et l'aménagement des cuisines sont donnés à titre indicatif.

Pour Syntaxe,  
16/02/2024