
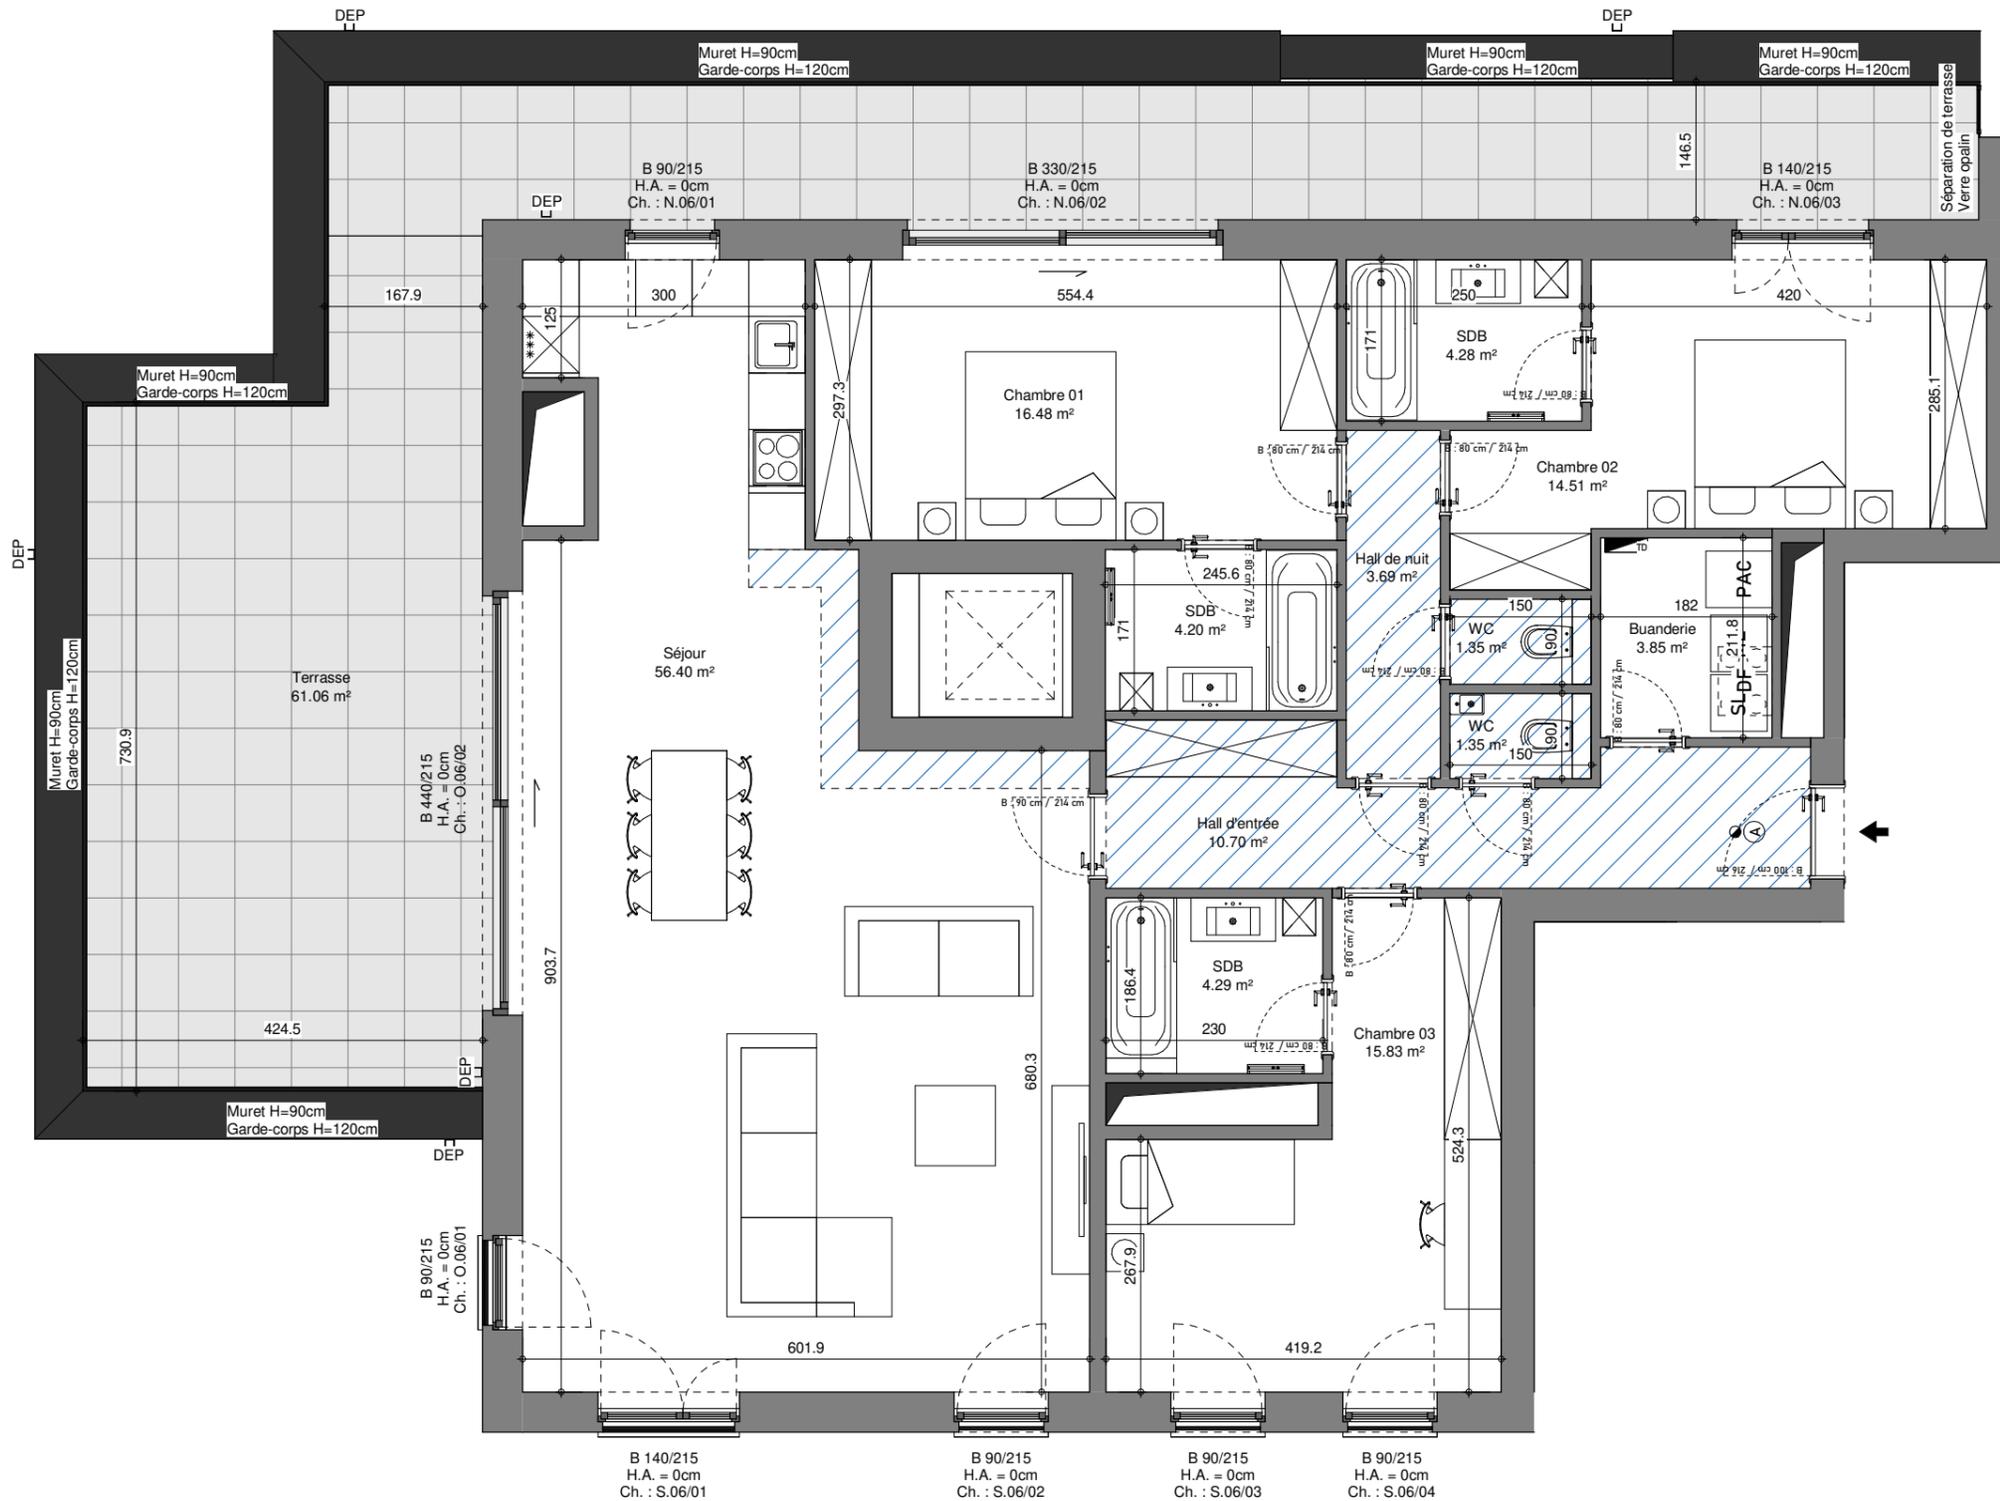


APPARTEMENT A.6.2

IMMEUBLE A	Sixième Etage
SURFACE BRUTE APPARTEMENT	167.65 m²
Terrasse / Balcon	61.06 m ²
Séjour + cuisine	56.40 m ²
Chambre 01	16.48 m ²
Chambre 02	14.51 m ²
Chambre 03	15.83 m ²



SITUATION

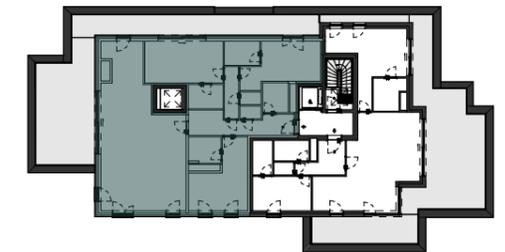

Plan non contractuel donné à titre indicatif.
Les surfaces présentes sur les plans sont les surfaces nettes des pièces.

Des modifications sont susceptibles d'être apportées à ce plan en fonction des nécessités techniques et de la réalisation.

L'ameublement et l'aménagement des cuisines sont donnés à titre indicatif.

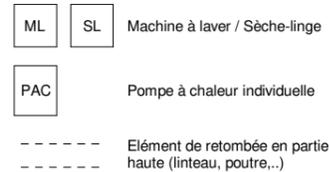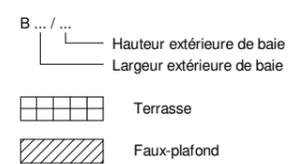

Pour Syntaxe,
16/02/2024