
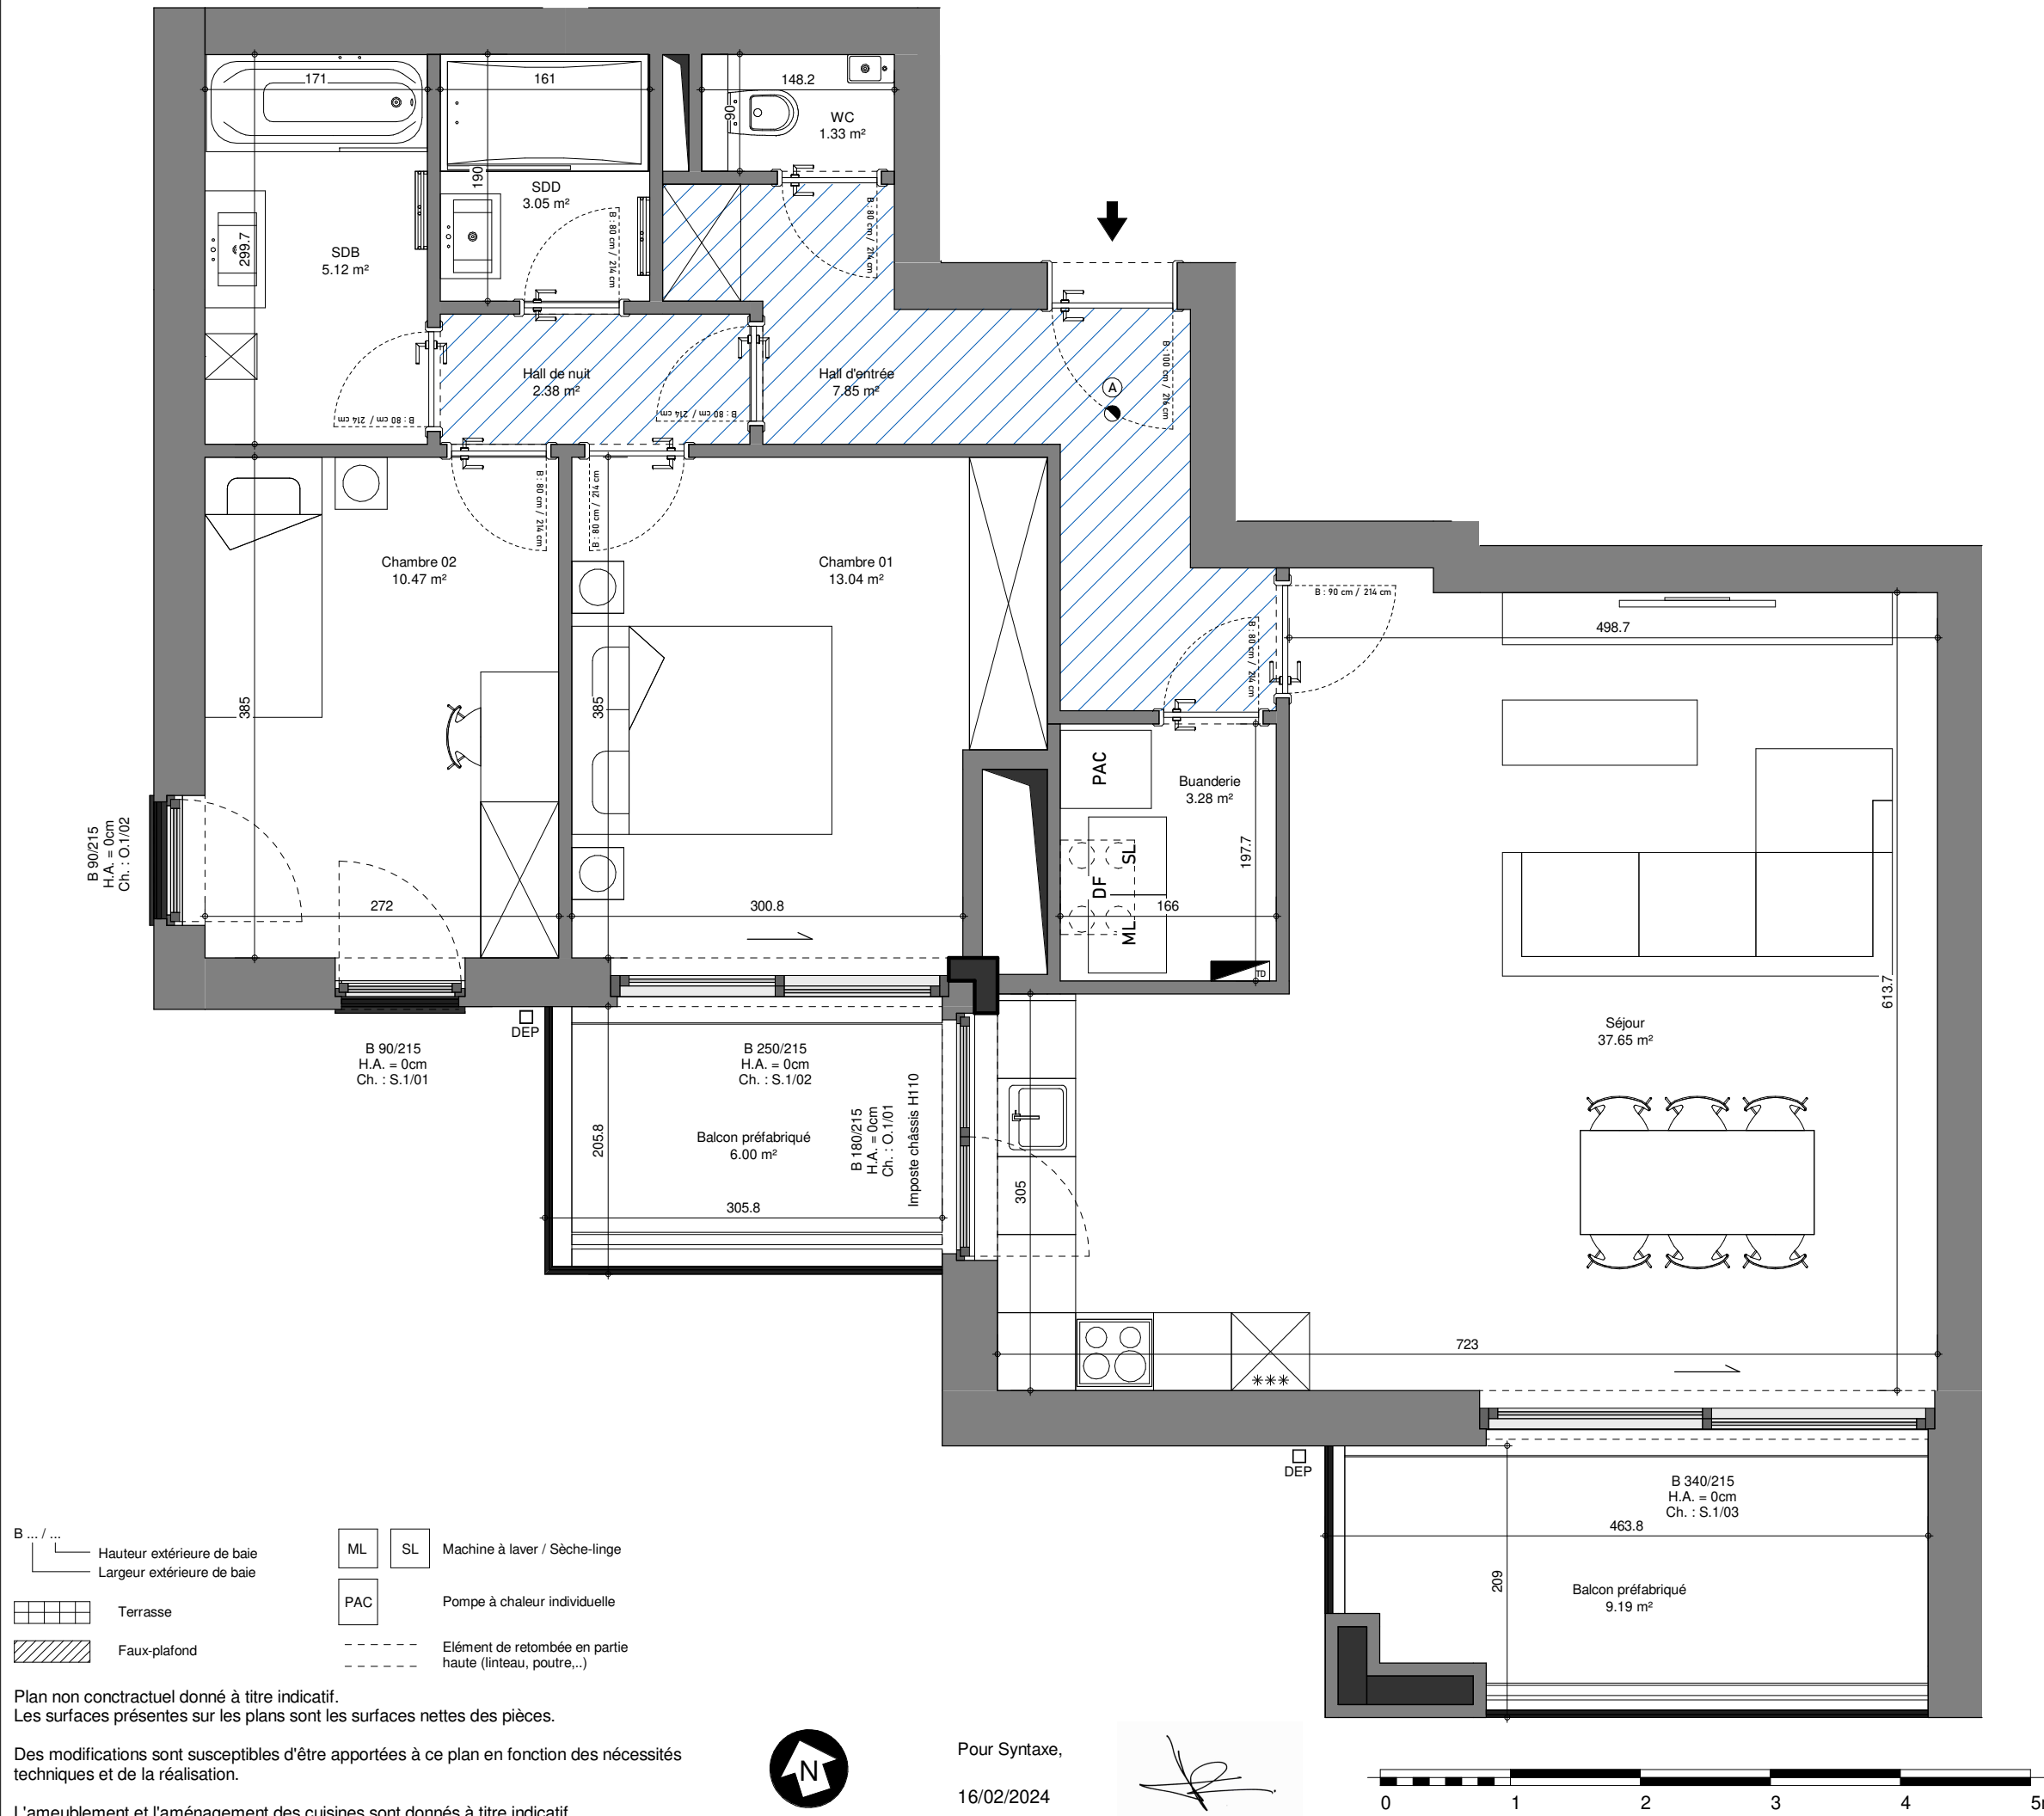


## APPARTEMENT B.1.1

IMMEUBLE B	Premier Etage
<b>SURFACE BRUTE APPARTEMENT</b>	<b>102.73 m<sup>2</sup></b>
Terrasse / Balcon	15.19 m <sup>2</sup>
Séjour + cuisine	37.65 m <sup>2</sup>
Chambre 01	13.04 m <sup>2</sup>
Chambre 02	10.47 m <sup>2</sup>

## SITUATION

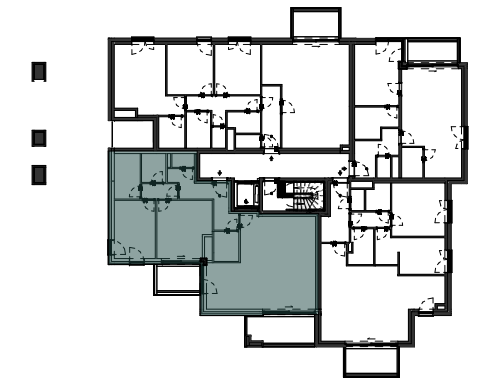

B.../...  
 — Hauteur extérieure de baie  
 — Largeur extérieure de baie

ML SL Machine à laver / Sèche-linge  
PAC Pompe à chaleur individuelle  
 - - - - - Élément de retombée en partie haute (linteau, poutre,...)  
 Terrasse  
 Faux-plafond

Plan non contractuel donné à titre indicatif.  
 Les surfaces présentes sur les plans sont les surfaces nettes des pièces.

Des modifications sont susceptibles d'être apportées à ce plan en fonction des nécessités techniques et de la réalisation.

L'ameublement et l'aménagement des cuisines sont donnés à titre indicatif.



Pour Syntaxe,  
 16/02/2024

