
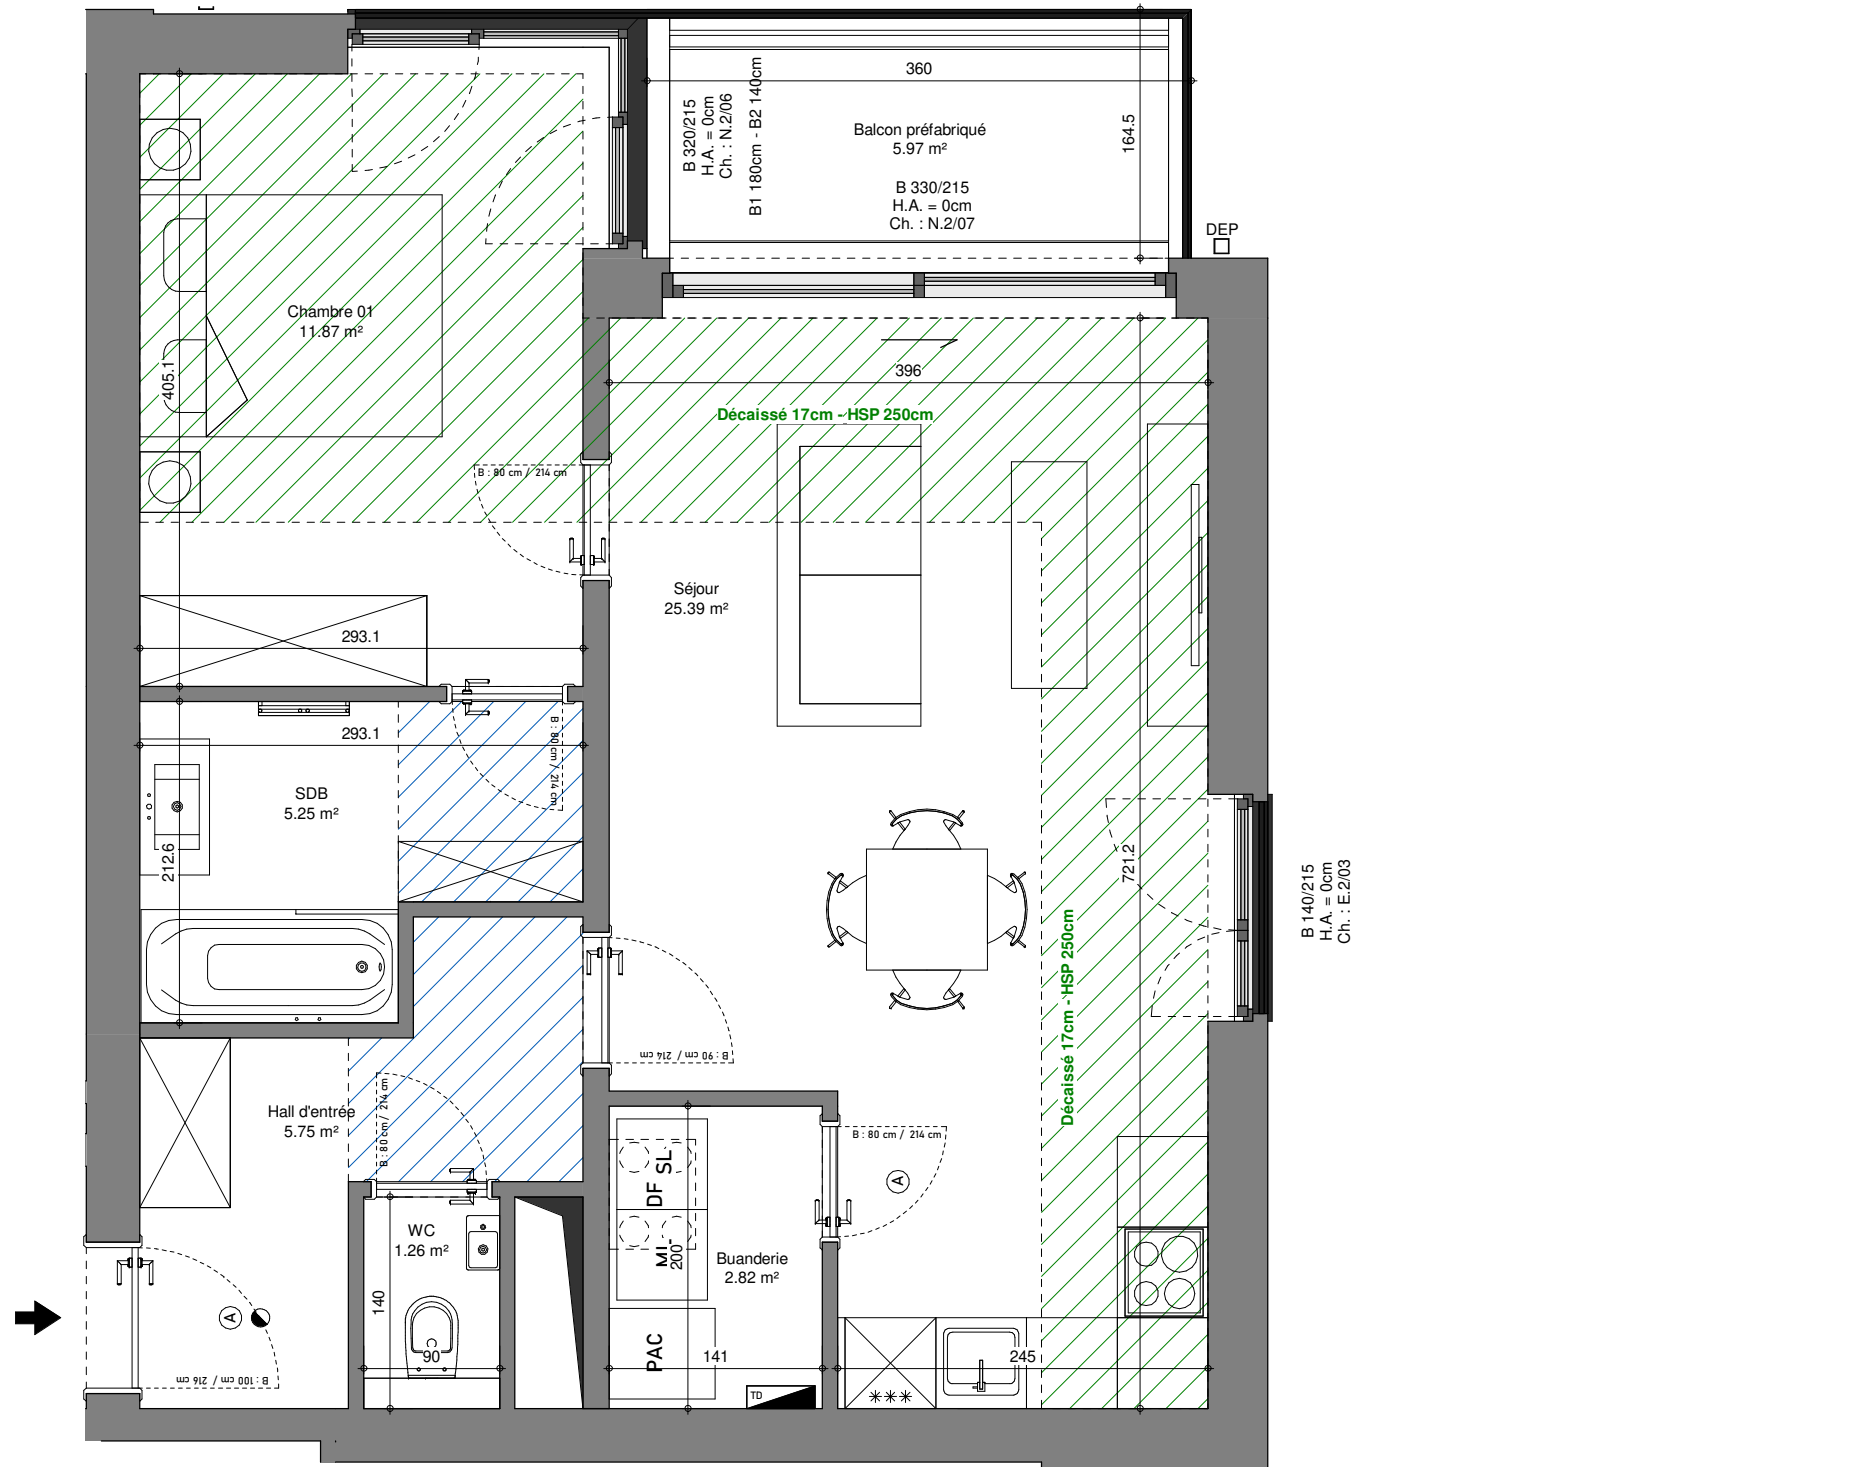


## APPARTEMENT B.3.4

IMMEUBLE B	Troisième Etage
<b>SURFACE BRUTE APPARTEMENT</b> 65.41 m <sup>2</sup>	
Terrasse / Balcon	5.97 m <sup>2</sup>
Séjour + cuisine	25.39 m <sup>2</sup>
Chambre 01	11.87 m <sup>2</sup>

## SITUATION

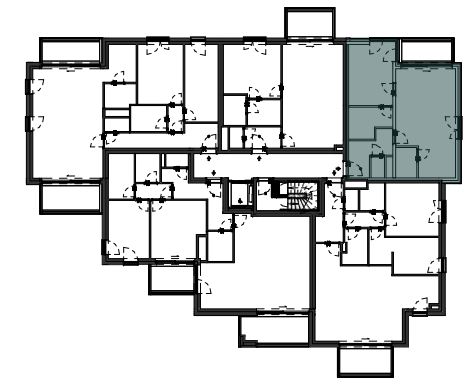


Plan non contractuel donné à titre indicatif.  
Les surfaces présentes sur les plans sont les surfaces nettes des pièces.

Des modifications sont susceptibles d'être apportées à ce plan en fonction des nécessités techniques et de la réalisation.

L'ameublement et l'aménagement des cuisines sont donnés à titre indicatif.

B ... / ...	Hauteur extérieure de baie Largeur extérieure de baie	ML SL	Machine à laver / Sèche-linge
[Grid Pattern]	Terrasse	PAC	Pompe à chaleur individuelle
[Diagonal Lines]	Faux-plafond	- - - - -	Elément de retombée en partie haute (linteau, poutre...)

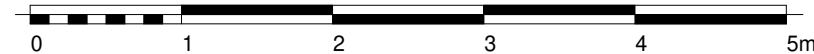

Pour Syntaxe,  
16/02/2024