
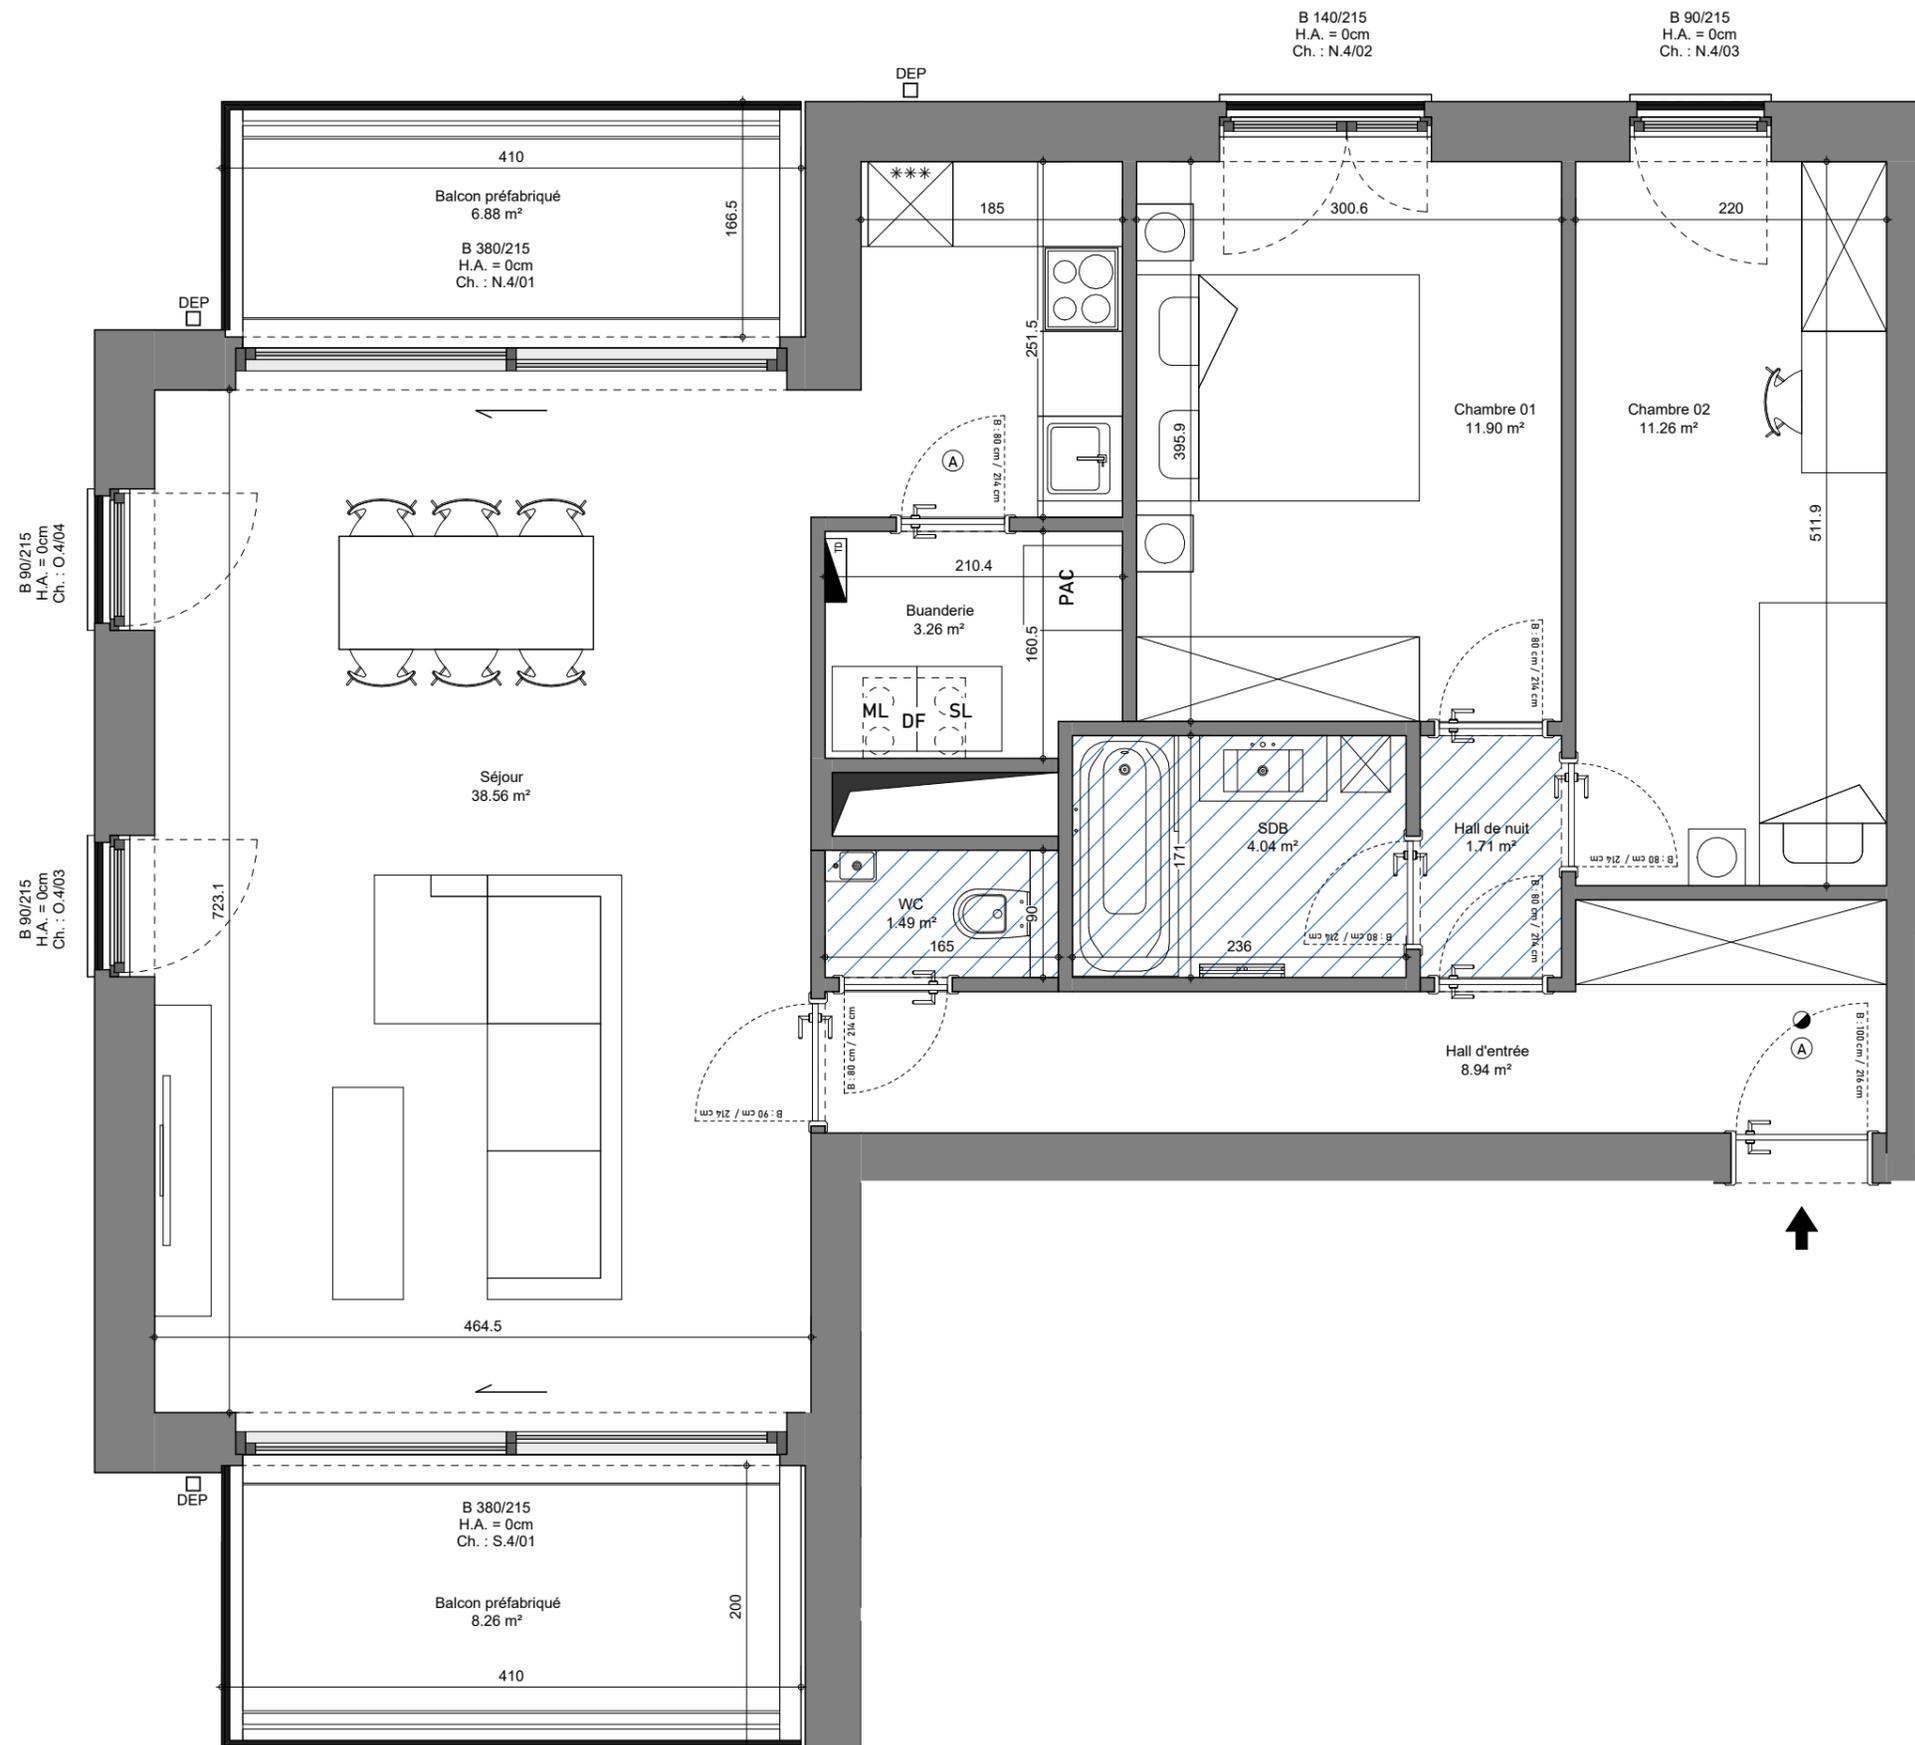


APPARTEMENT B.4.2

IMMEUBLE B	Quatrième Etage
SURFACE BRUTE APPARTEMENT 99.12 m ²	
Terrasse / Balcon	15.14 m ²
Séjour + cuisine	38.56 m ²
Chambre 01	11.90 m ²
Chambre 02	11.26 m ²

SITUATION

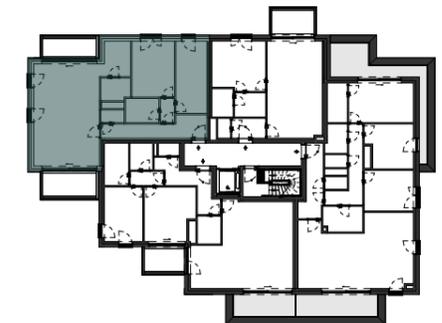

Plan non contractuel donné à titre indicatif.
Les surfaces présentes sur les plans sont les surfaces nettes des pièces.

Des modifications sont susceptibles d'être apportées à ce plan en fonction des nécessités techniques et de la réalisation.

L'ameublement et l'aménagement des cuisines sont donnés à titre indicatif.

- B ... / ... Hauteur extérieure de baie
Largeur extérieure de baie
- Terrasse
- Faux-plafond
- ML SL Machine à laver / Sèche-linge
- PAC Pompe à chaleur individuelle
- Elément de retombée en partie haute (linteau, poutre,...)



Pour Syntaxe,
16/02/2024

