
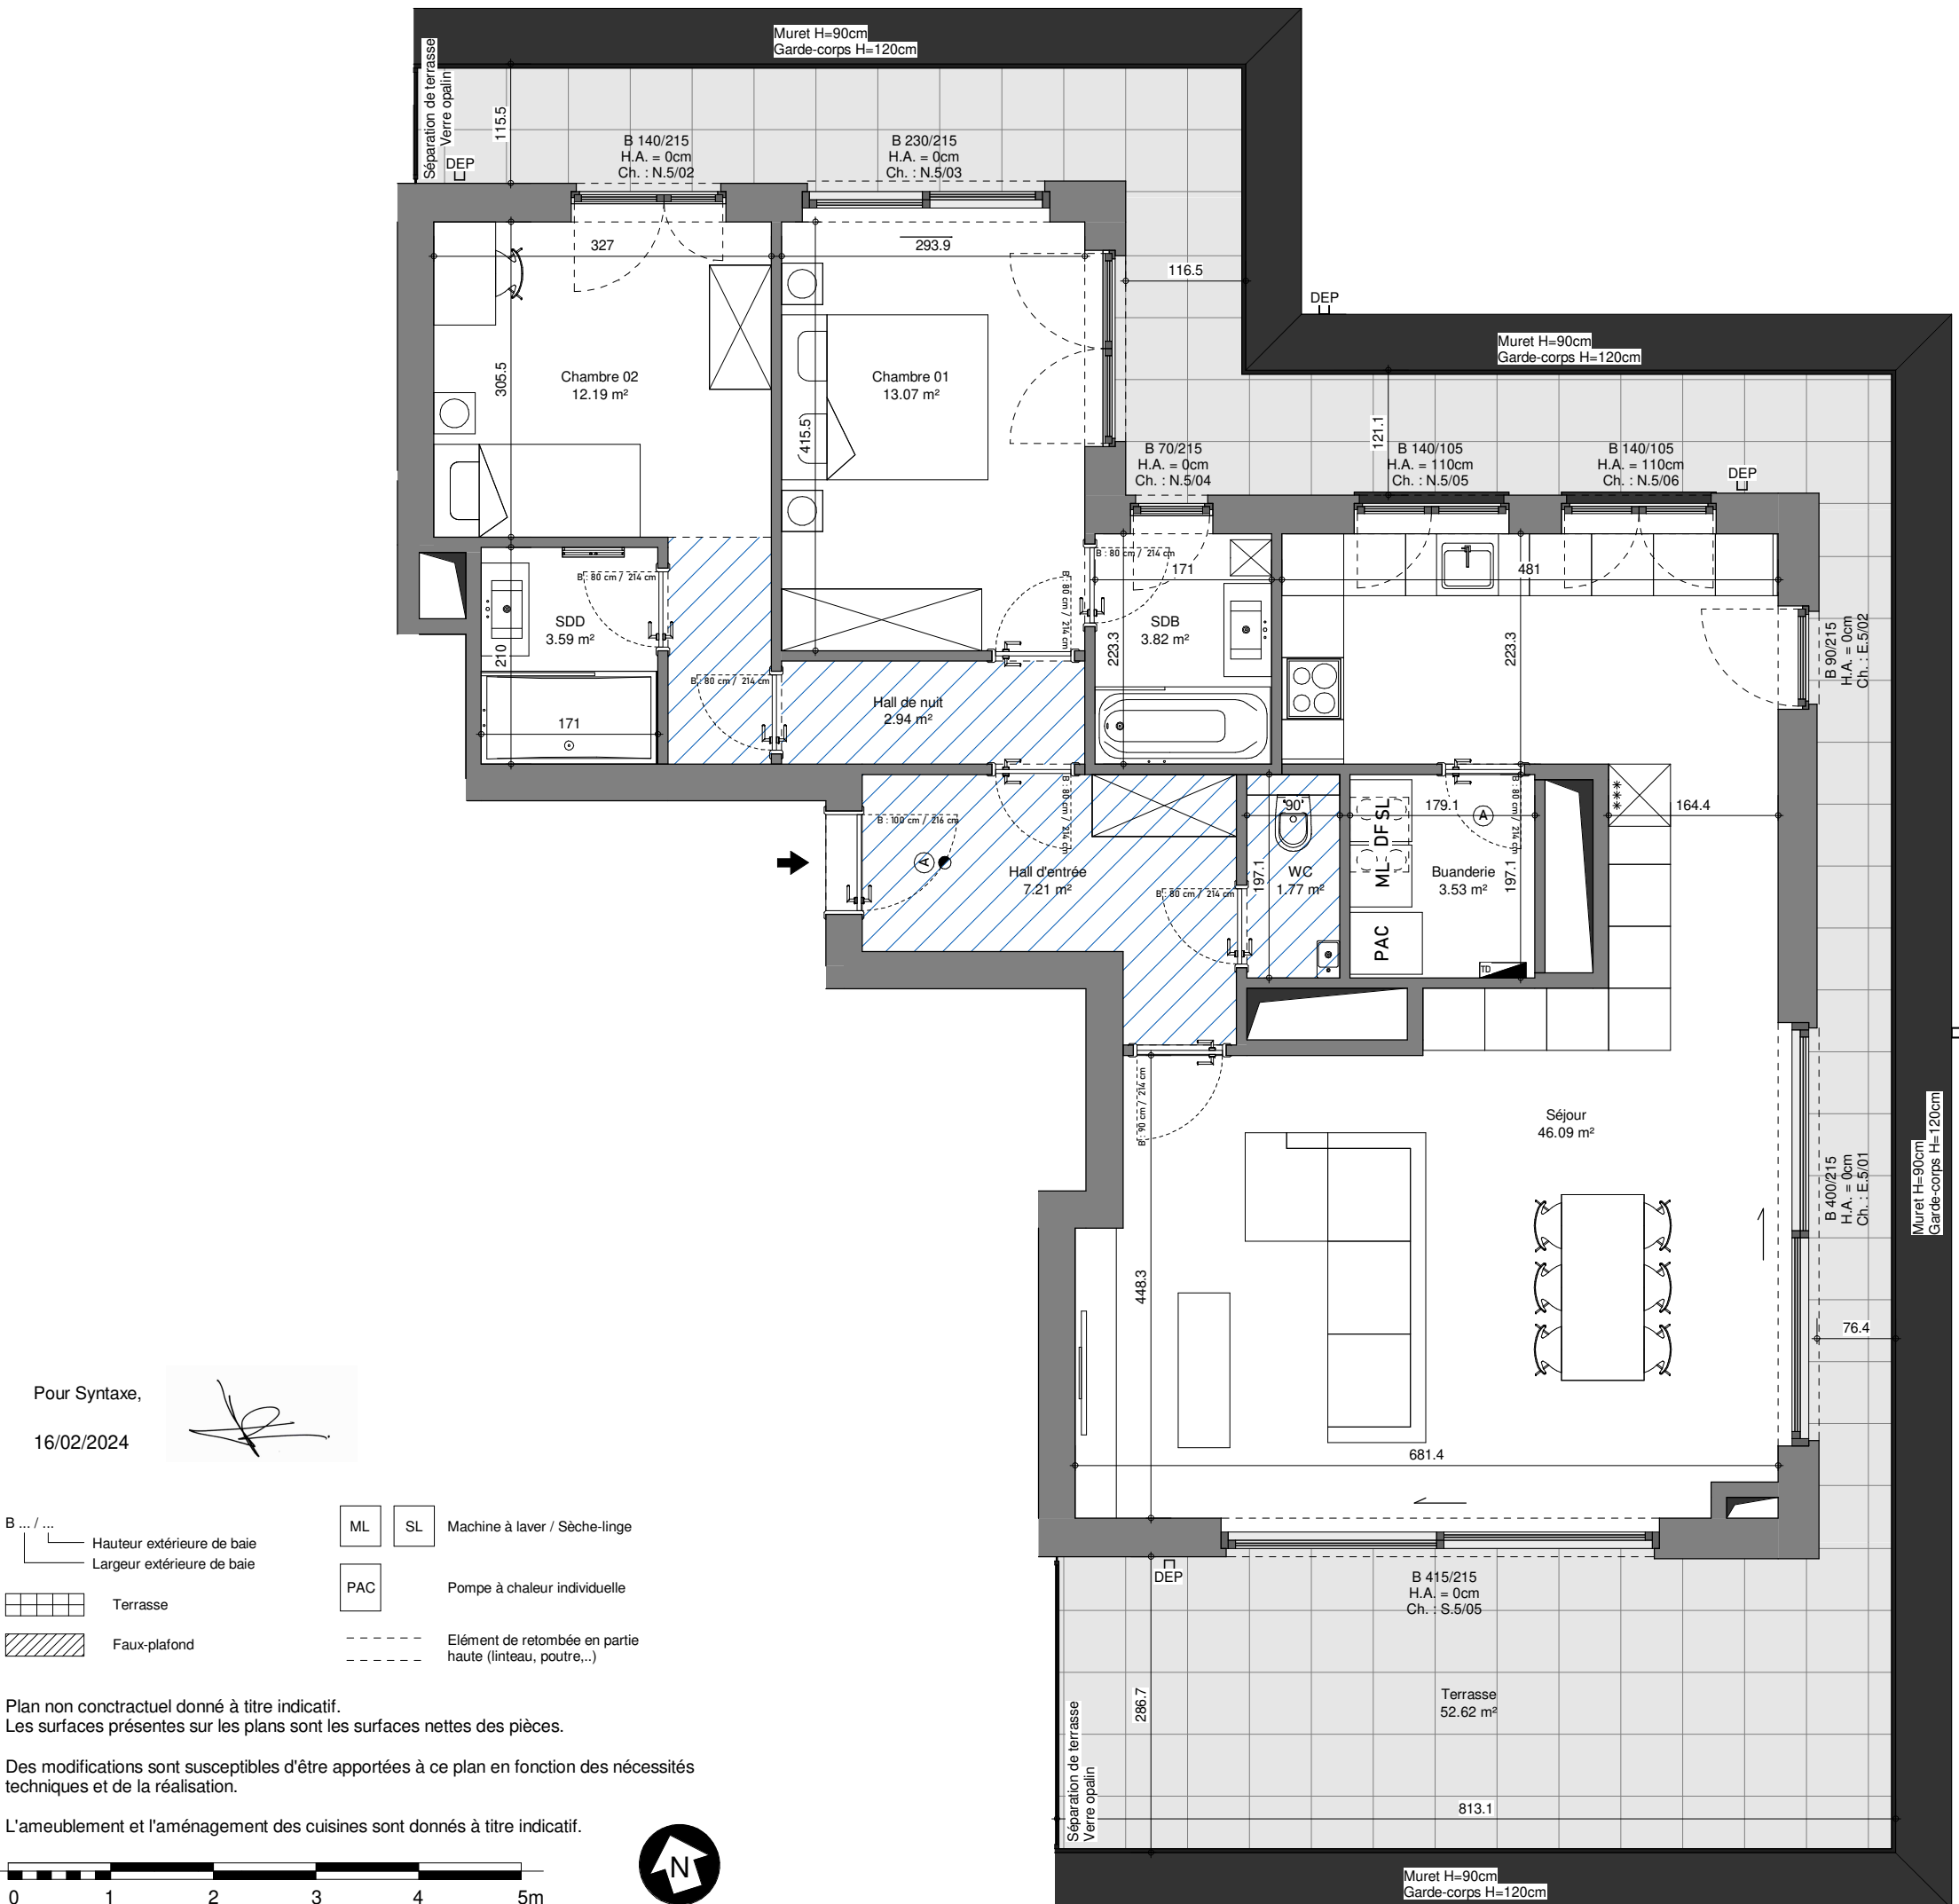


APPARTEMENT B.5.2

IMMEUBLE B	Cinquième Etage
SURFACE BRUTE APPARTEMENT	115.87 m²
Terrasse / Balcon	52.62 m ²
Séjour + cuisine	46.09 m ²
Chambre 01	13.07 m ²
Chambre 02	12.19 m ²

SITUATION

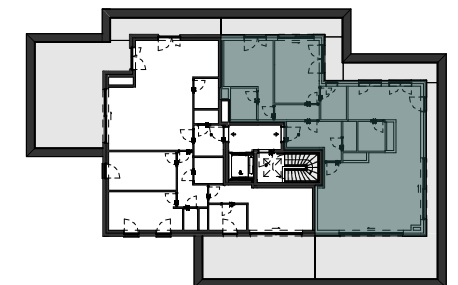

Pour Syntaxe,

16/02/2024



- B... / ...
— Hauteur extérieure de baie
— Largeur extérieure de baie
- ML SL Machine à laver / Sèche-linge
- PAC Pompe à chaleur individuelle
- — — — — Élément de retombée en partie haute (linteau, poutre,...)
- ▢ Terrasse
- ▨ Faux-plafond

Plan non contractuel donné à titre indicatif.
Les surfaces présentes sur les plans sont les surfaces nettes des pièces.

Des modifications sont susceptibles d'être apportées à ce plan en fonction des nécessités techniques et de la réalisation.

L'aménagement et l'aménagement des cuisines sont donnés à titre indicatif.

