




Plan de situation - 1/5000

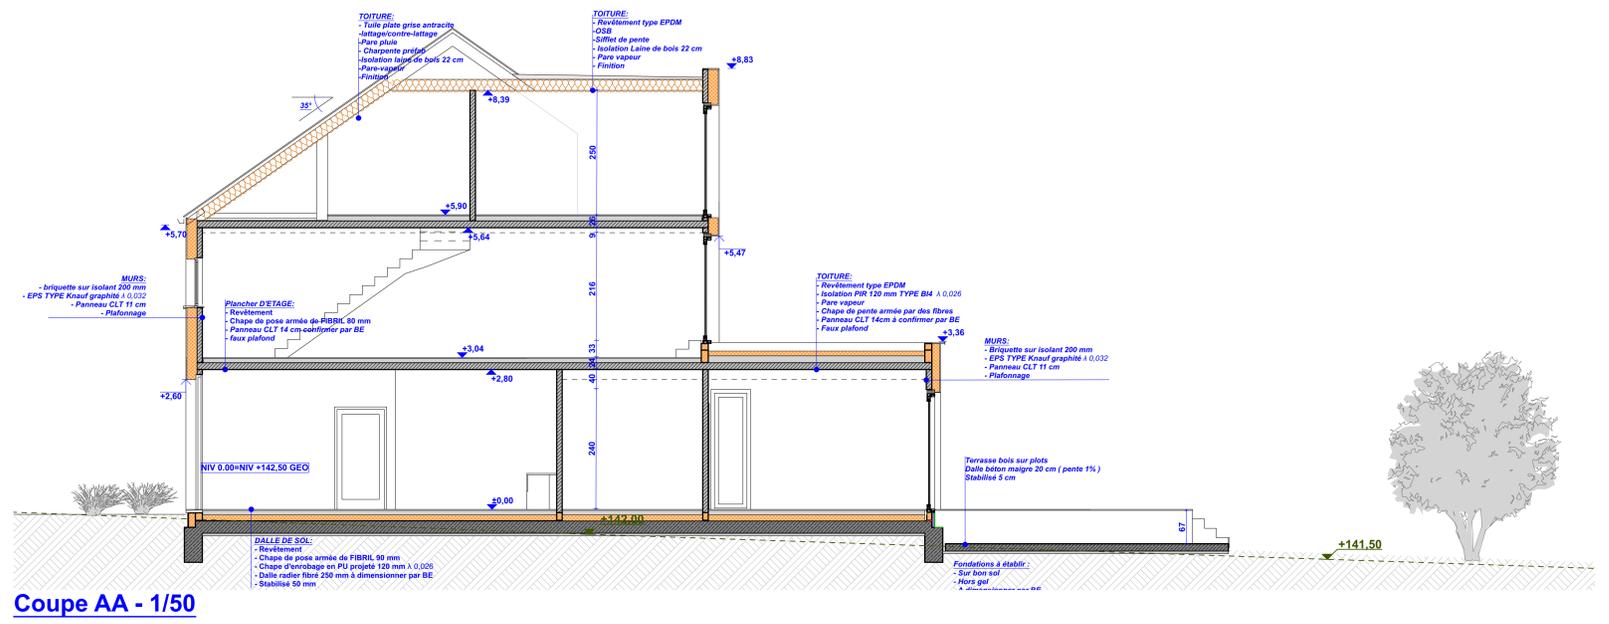


Coupe AA - 1/50

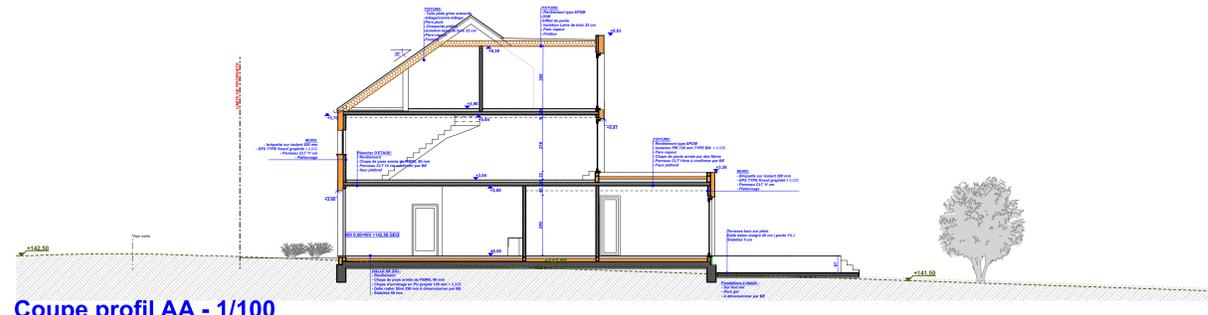


Coupe profil AA - 1/100

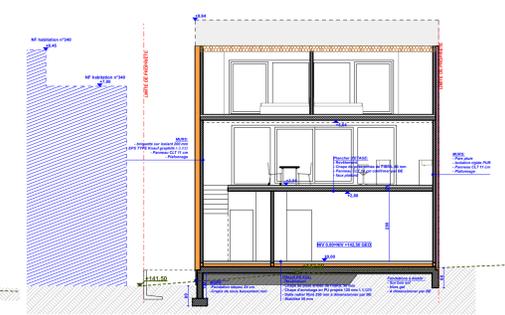

Coupe profil BB - 1/100

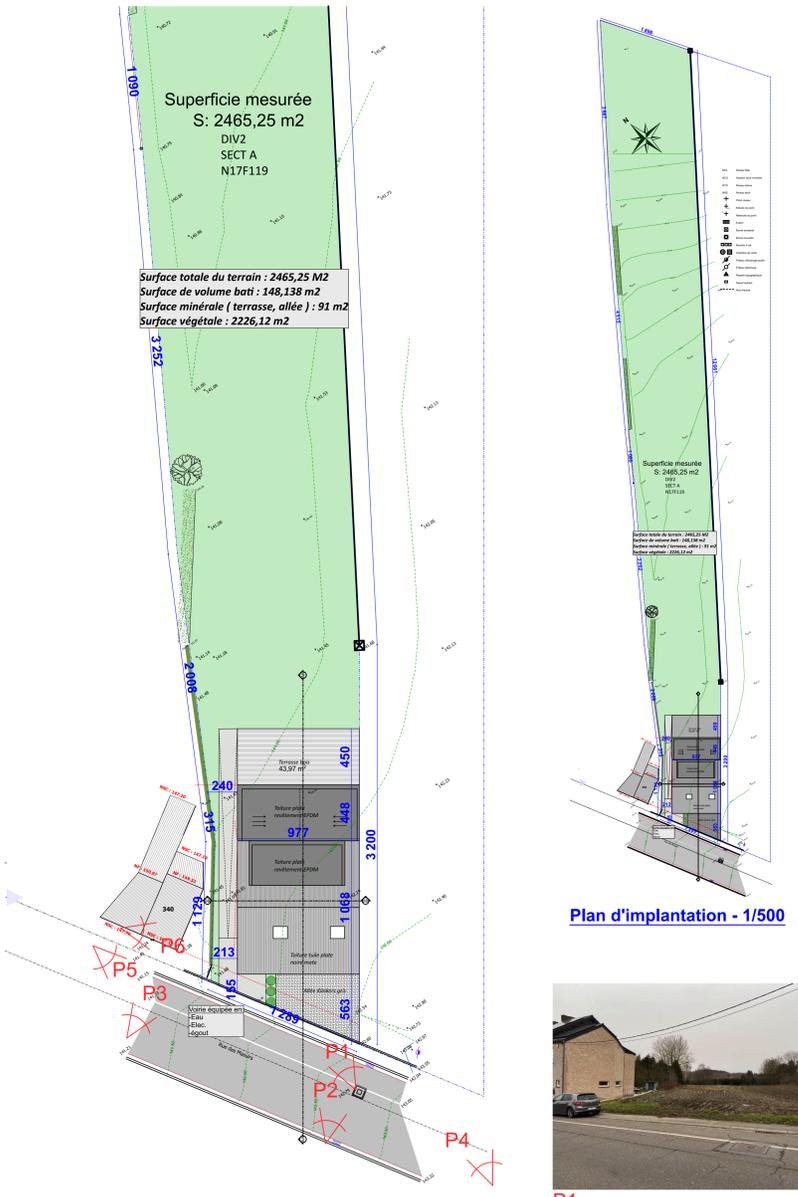

Plan d'implantation - 1/200

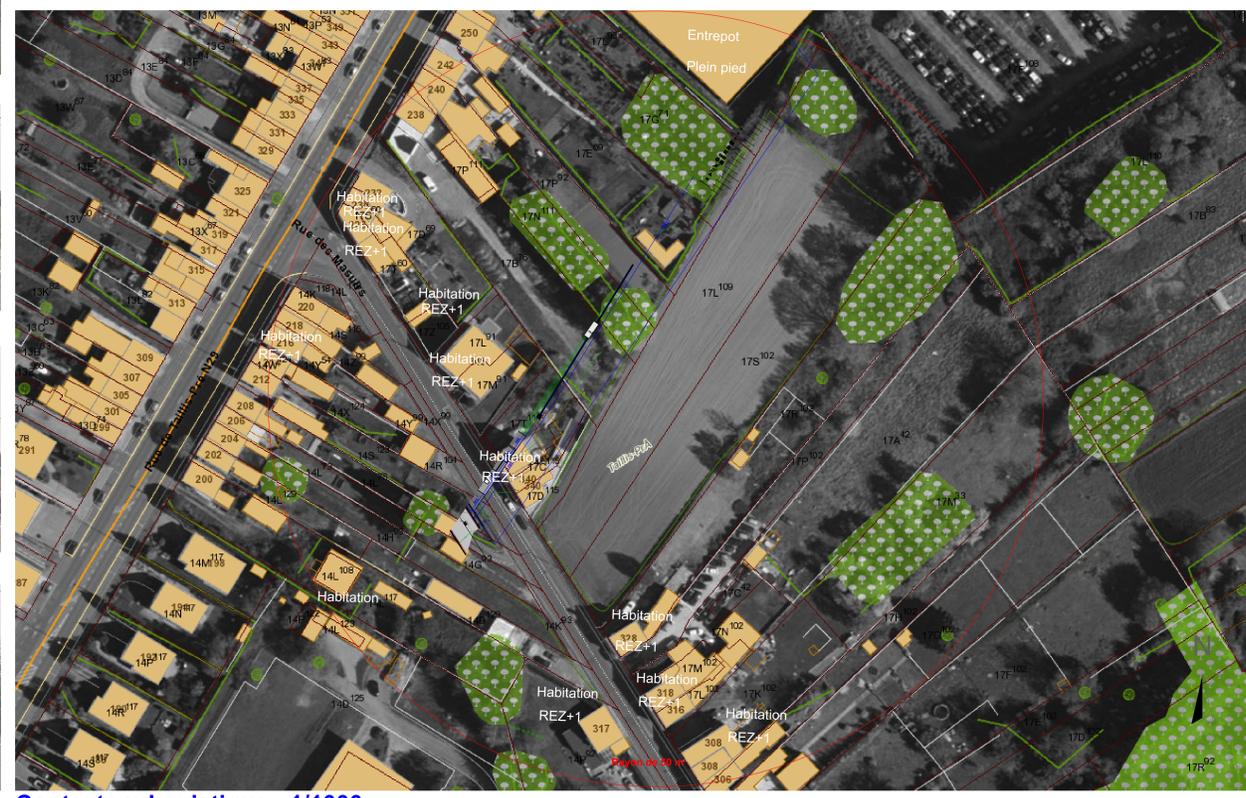

Contexte urbanistique - 1/1000



Perspective avant



Perspective arrière

epur ARCHITECTURE		sprl EPUR Architecture Parc Scientifique Initialis Rue Descartes - 2 bis 27 7000 MONS Tel/Fax : 063/32.15.19	
PROVINCE DU HAINAUT		Ville de Châtelet	
MAITRE DE L'OUVRAGE		DESIGNATION DE L'OUVRAGE	
Adresse:		Construction d'une habitation unifamiliale 3 façades, avec partie professionnelle	
tel : mail :		ADRESSE Rue des Masurs 6200 Chatelet (Chateleineu)	
		CADASTRE DIVISION: 2 /SECTION: A n°17F119	
Permis D'urbanisme			
Situation Ech. : 1/5000		Référence dossier :21-02 /EPUR	
Contexte urba. Ech. : 1/500		Dessiné par: F. Vanluchene	
Implantation Ech. : 1/200		Dessiné le 15/11/2022	
Vues en plan Ech. : 1/50		Modifié le :	
Elévations Ech. : 1/50		MP 01	
Coupes Ech. : 1/50 Ech. : 1/100			
Ind.:	Date	Demandé par	Mise à jour :
auteur de projet		APPROBATIONS maître de l'ouvrage	auteur de discipline
L'APPARTIENT A L'ENTREPRENEUR DE CONTROLER LES COTES DES DOCUMENTS DE LES VERIFIER SUR LES GRANDS REBLES EXECUTION ET LES DIMENSIONS EXISTANTES ET DE NOUS LES SIGNALER TOUTES DISCREPANCES EVENTUELLES			