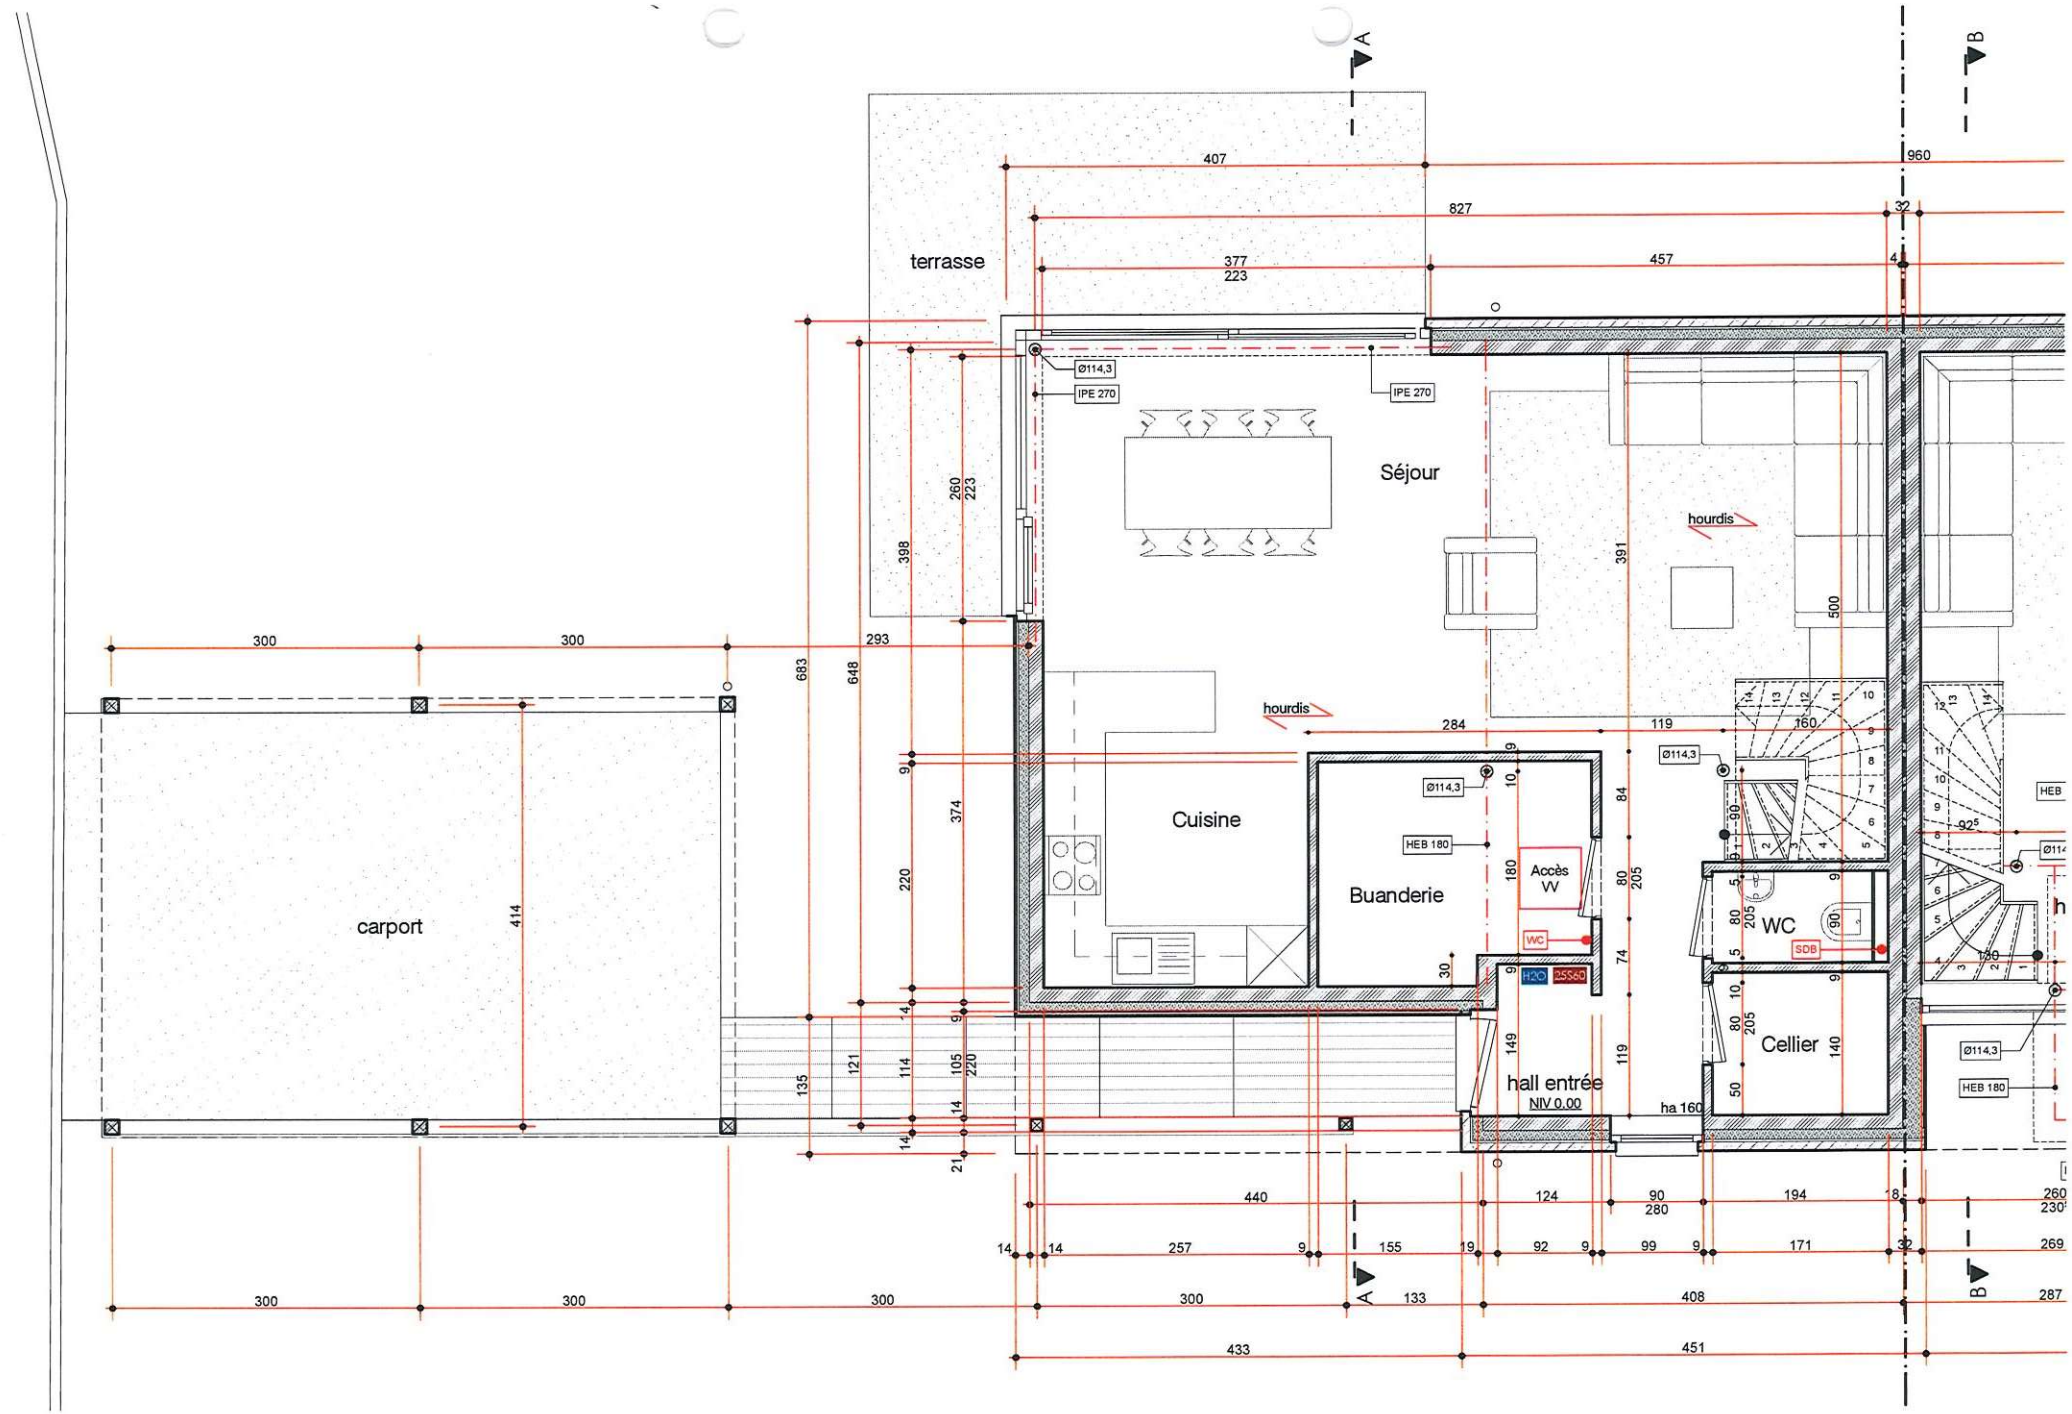

REZ-DE-CHAUSSEE

1:50

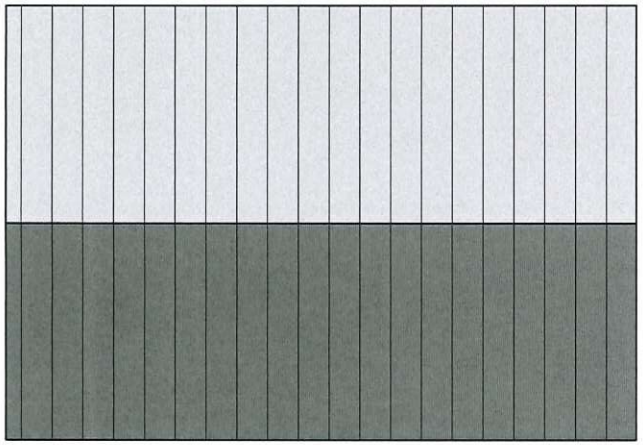

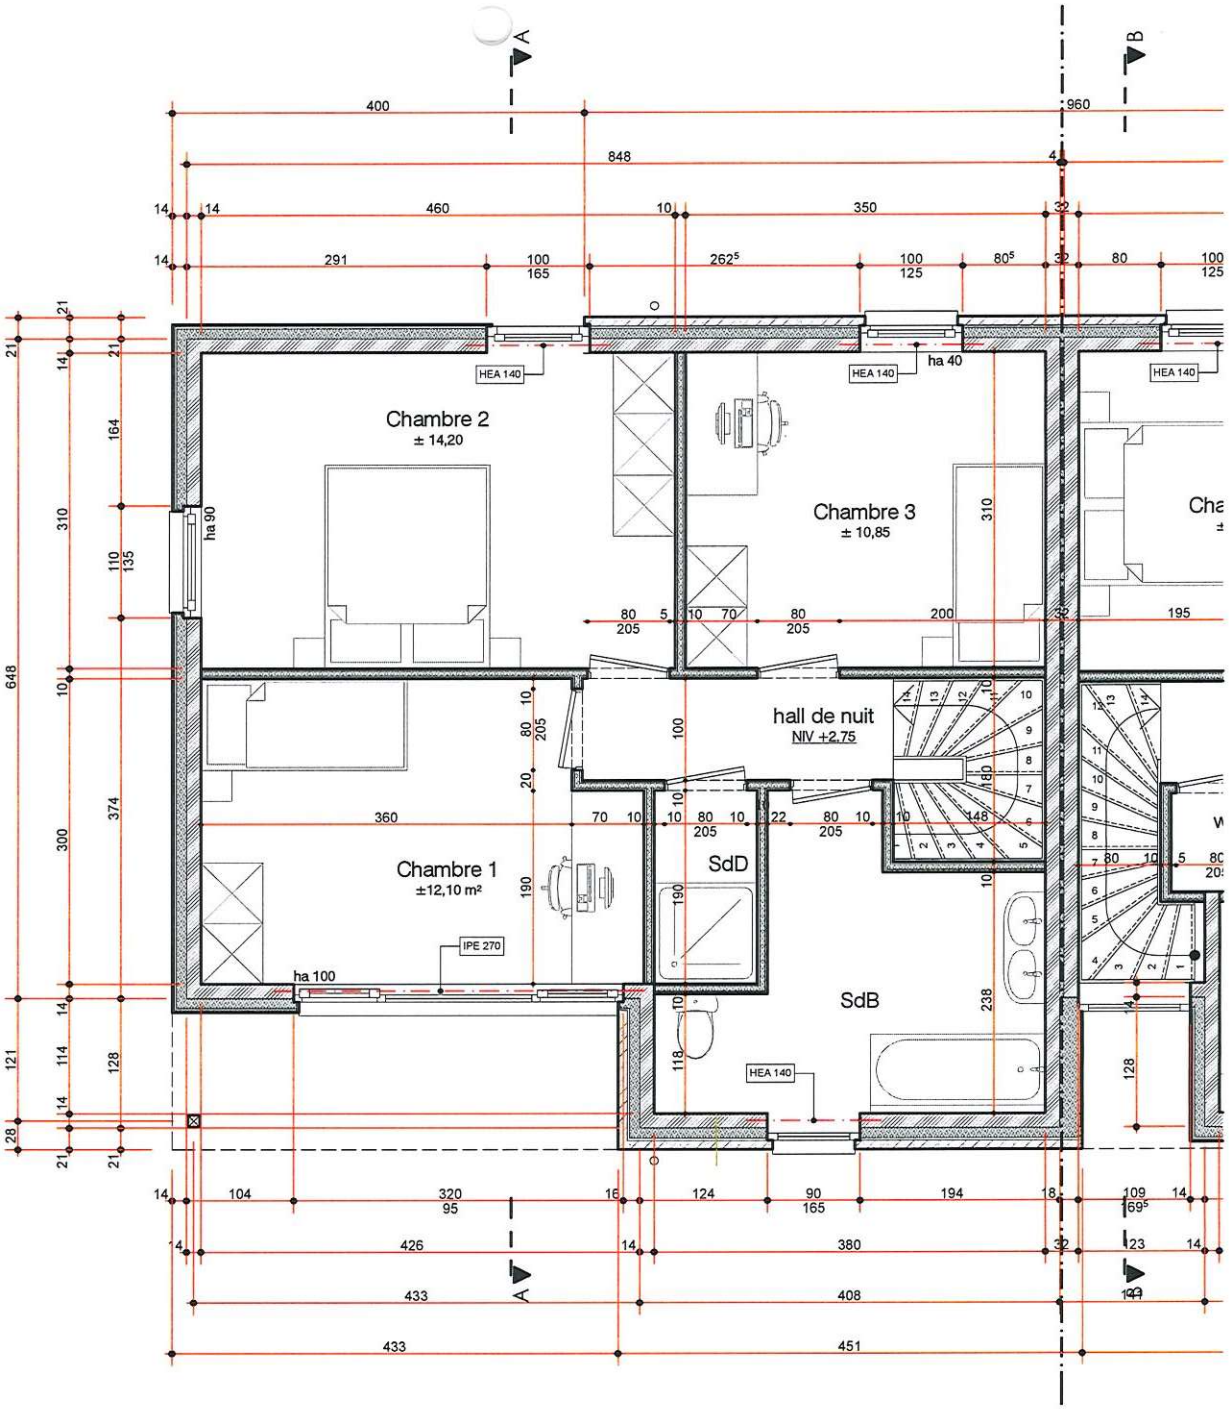
A
B
Chambre 2
± 14,20
Chambre 3
± 10,85
hall de nuit
NIV +2.75
Chambre 1
±12,10 m²
SdD
SdB
HEA 140
ha 40
ha 90
ha 100
IPE 270

ETAGE

1:50