


GEMEINDE WEYWERTZ,  
 IMBAU und VERGRÖßERUNG EINES  
 TANZSAALES, ZWEITEN RHINGES MIT  
 RESTAURANT.  
 EIGENTUM von Herrn und Frau Joh. HERMANN-KOHN  
 WEYWERTZ, nr. 169a.

ERKLÄRUNG.  
 BESTEHENDE MAUER.  
 NEUE MAUER.  
 BRUCH.

FRIEDSCHLOSS 2.  
 Blatt nr III

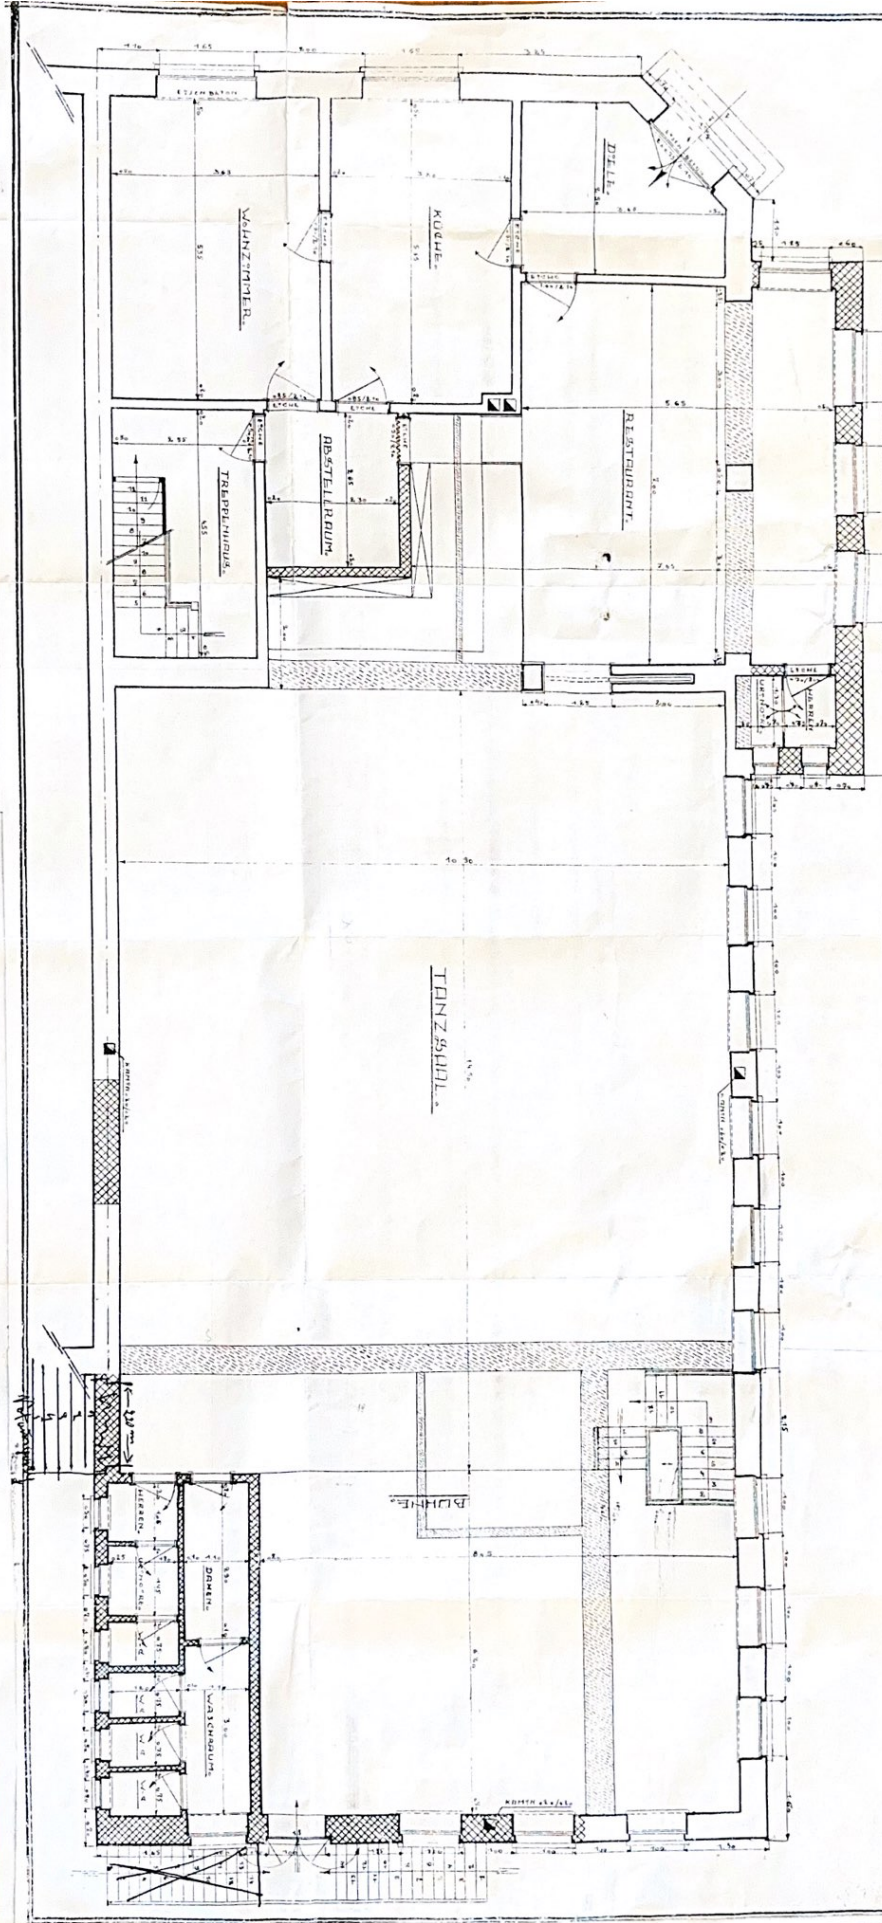

DRESSÉ par l'Architecte  
 AUGUSTINE FRIEDRICHLEIN, 10, LAKE  
 PL. DE VILLERS, BRUXELLES.  
 DÉSSINÉ le 1<sup>er</sup> Juin 1936  
 par PERCIN KUPPEL.