
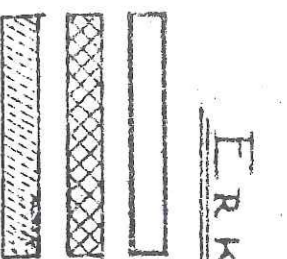


GEMEINDE WEYWERTZ.

UMBAU UND VERGRÖßERUNG EINES
TANZSALES ZWEIFTEN RANGES MIT
RESTAURANT.

EIGENTUM VON HERRN UND FRAU JOH. HERMANN-KOHN
WEYWERTZ № 168a.

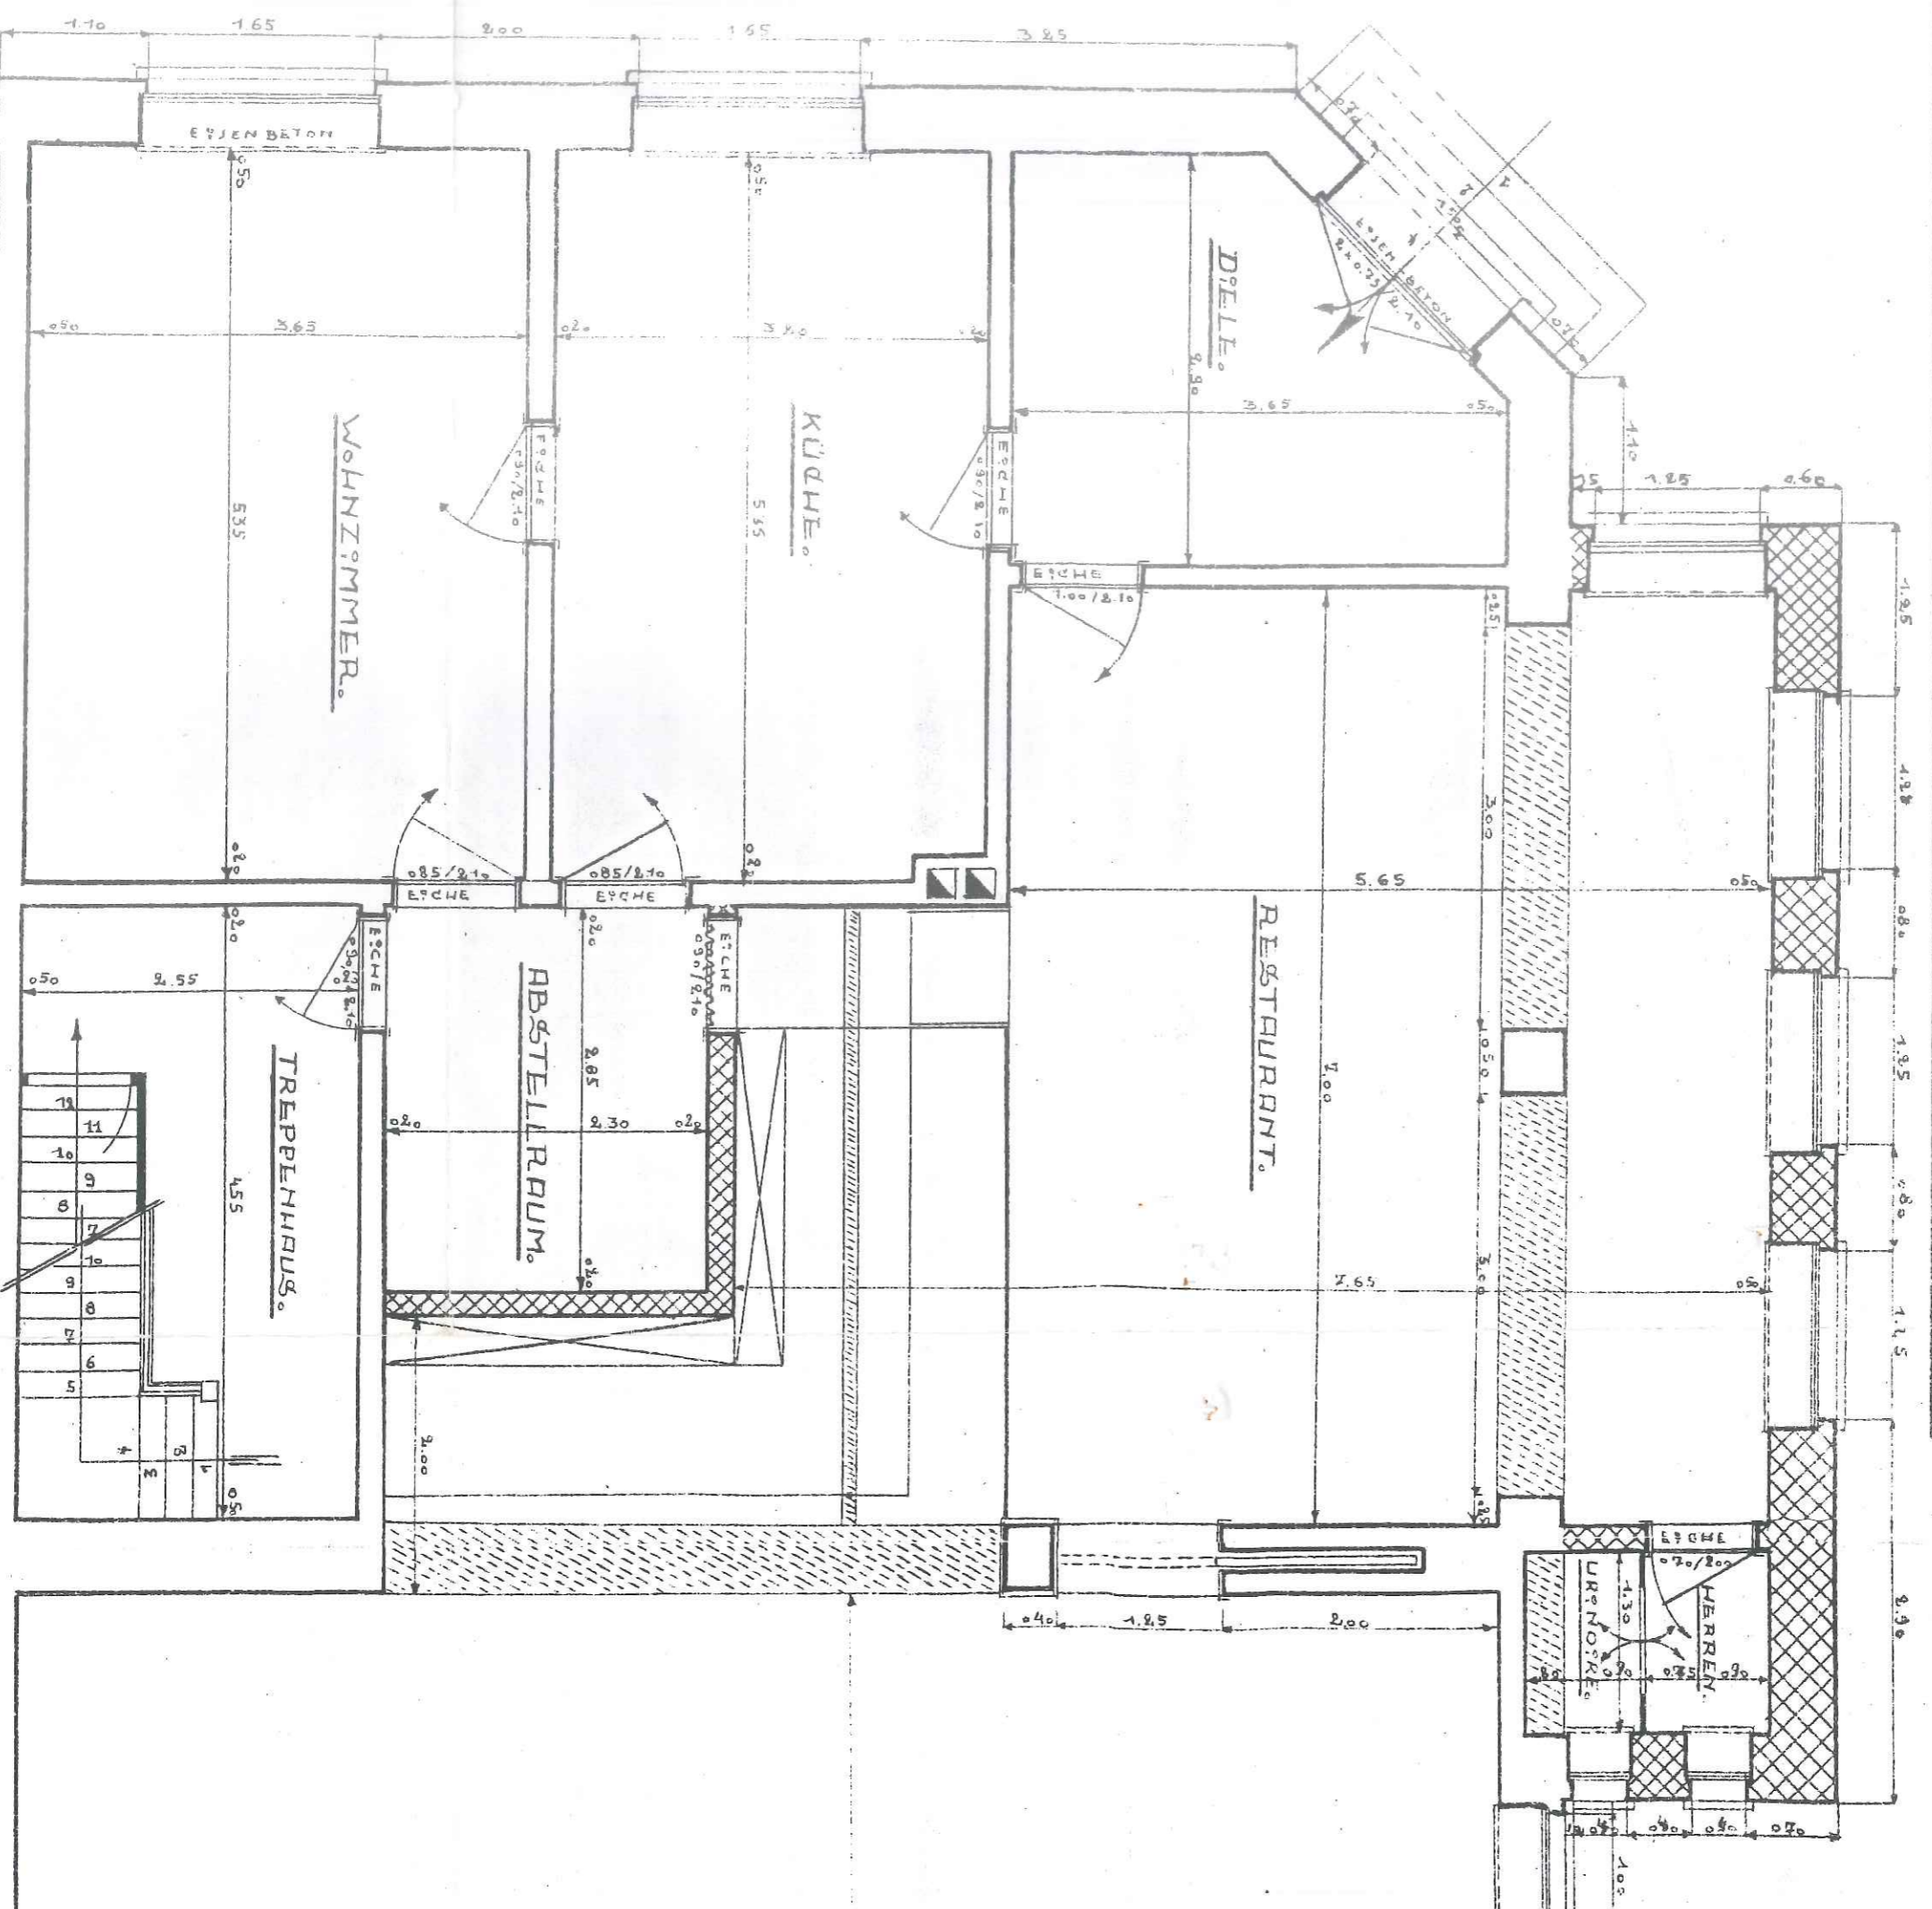

ERK

E