
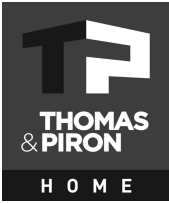


Lotissement BRAIVES


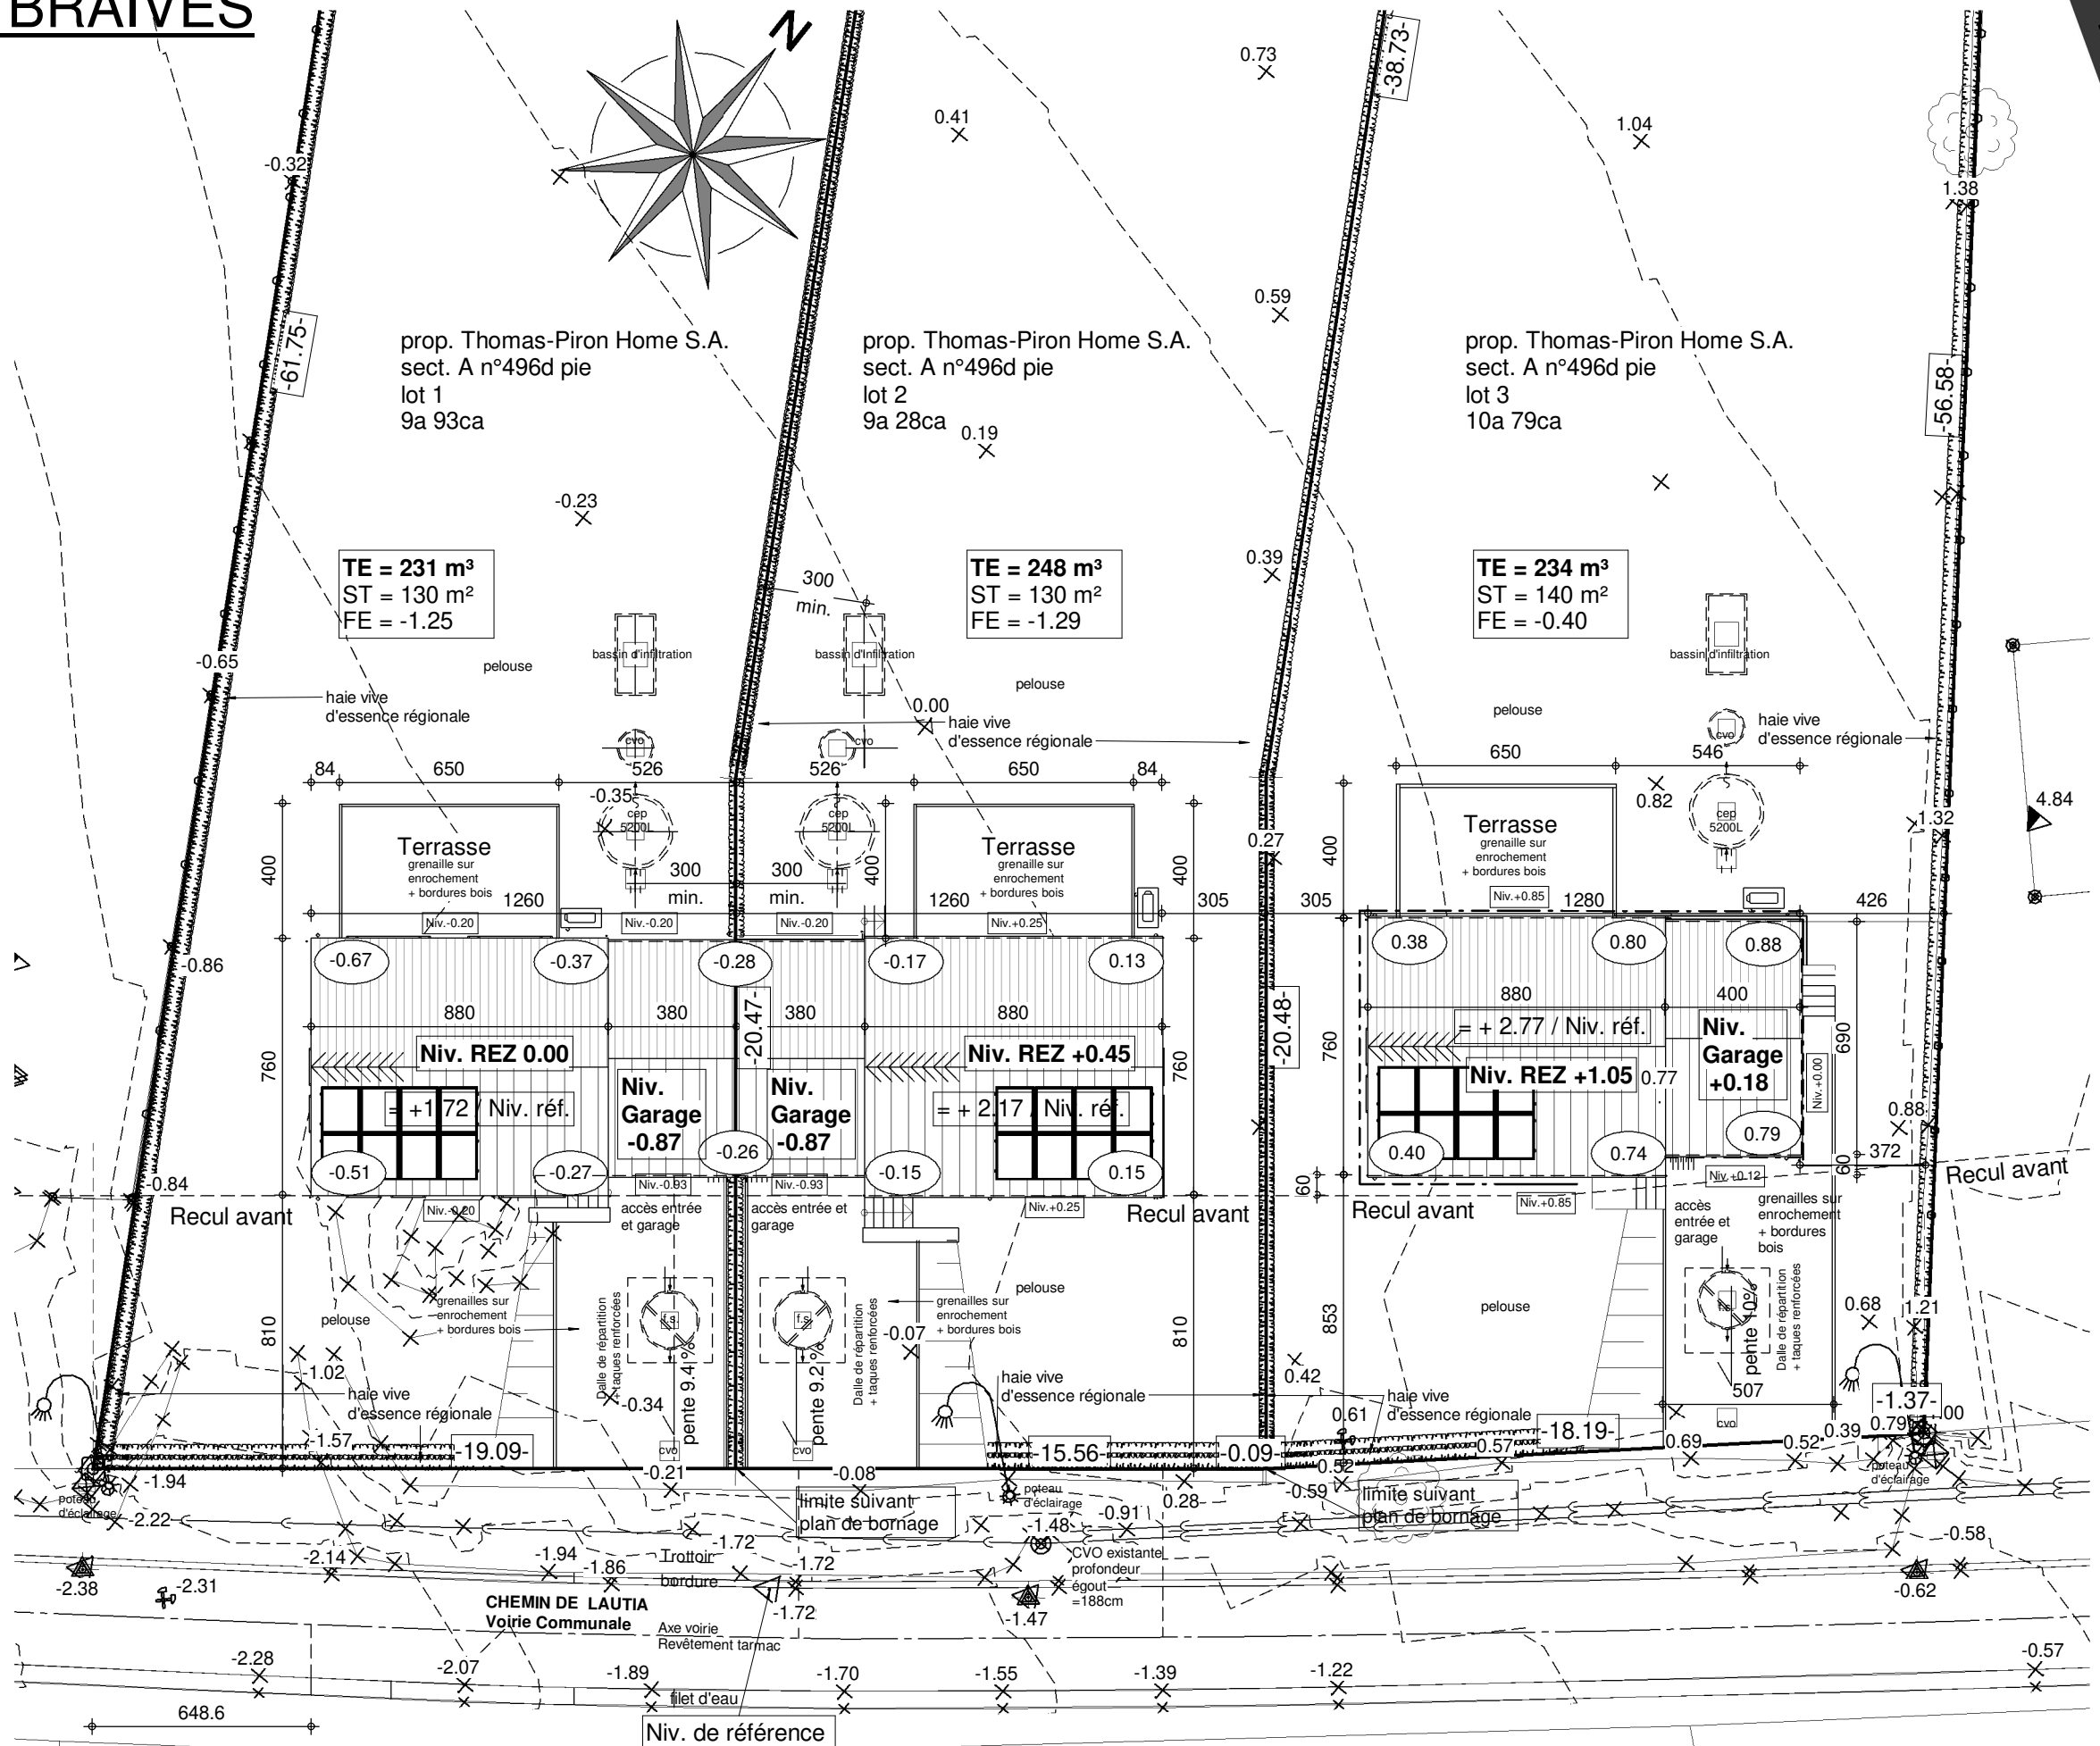


IMPLANTATION


AP-TP/BRAIVES/ENNI		
Date :	04/07/2024	Echelle :
		1/75

Le présent projet reste la propriété de la S.A. THOMAS & PIRON. Il est protégé par la législation en matière de création et ne peut en aucun cas faire l'objet d'une copie même partielle sans l'autorisation de l'auteur.


Lotissement BRAIVES 03

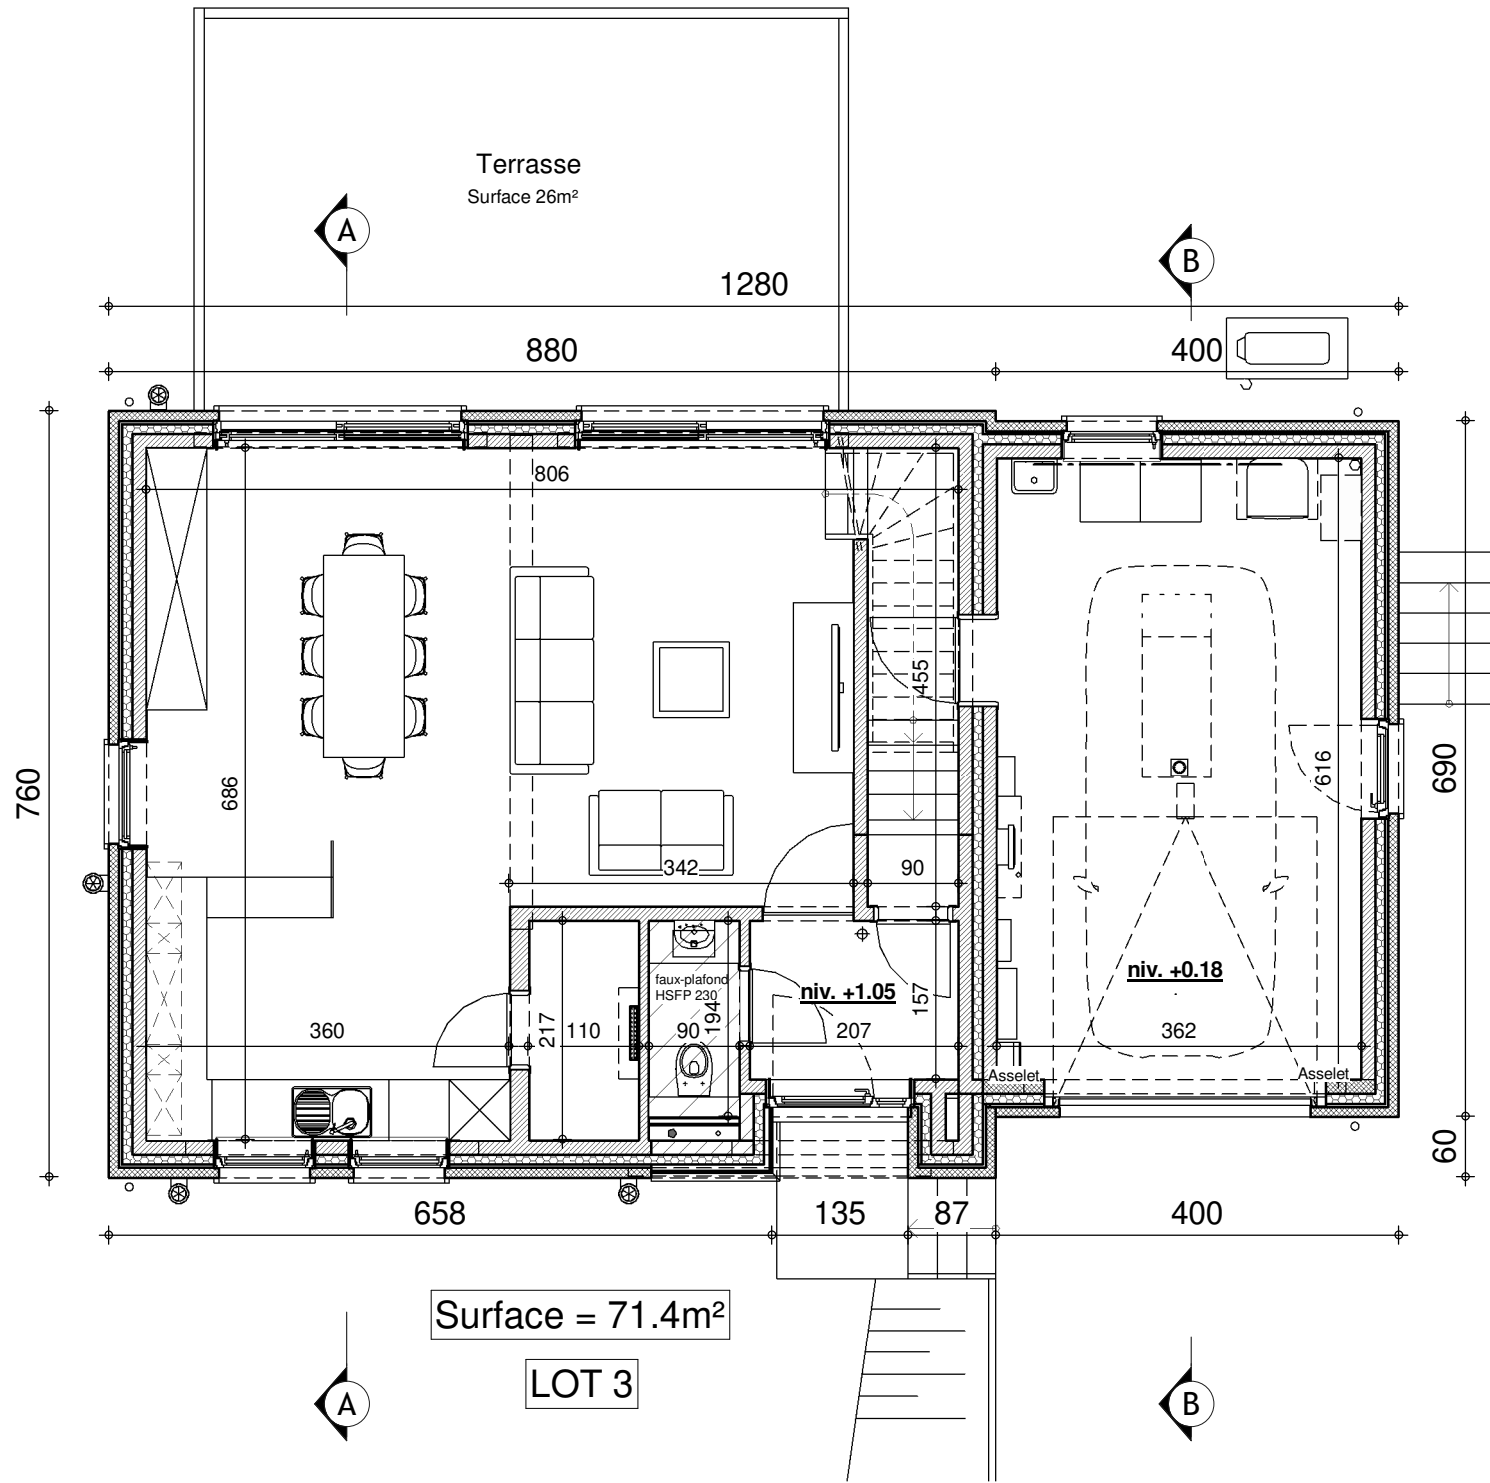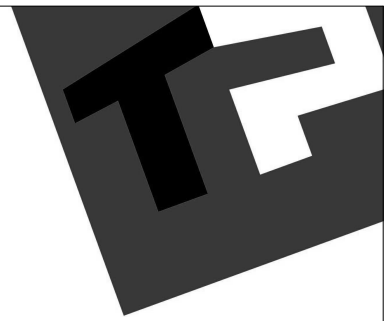

REZ-DE-CHAUSSEE

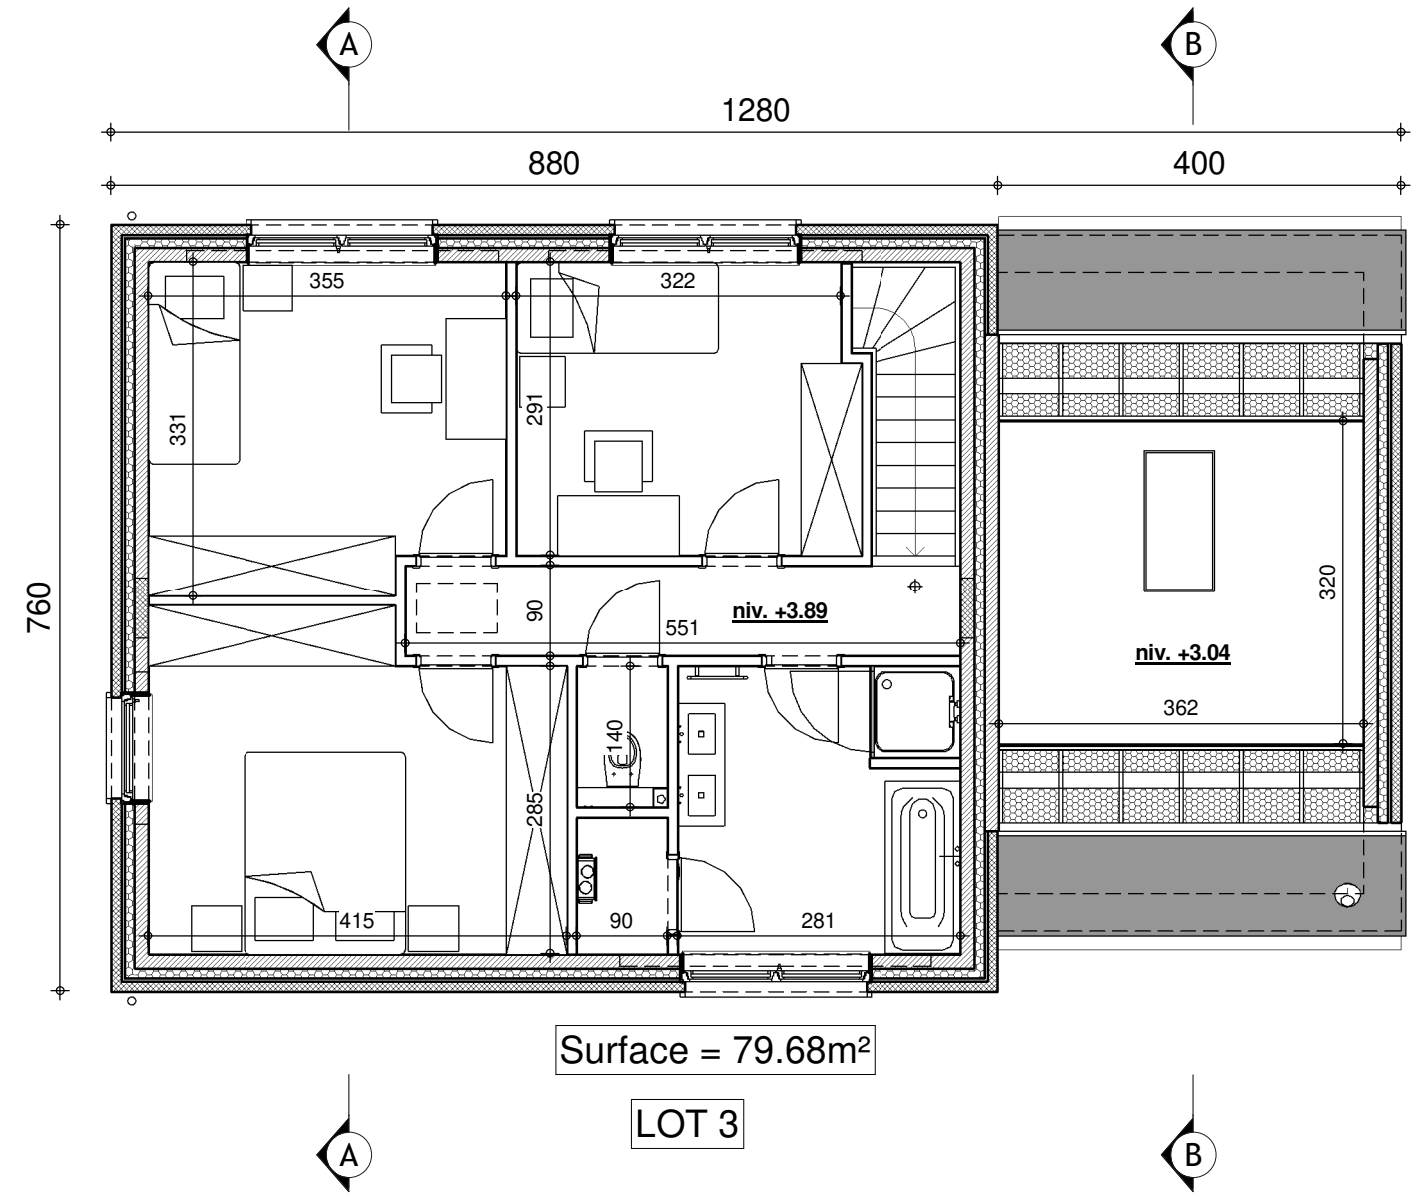


ETAGE

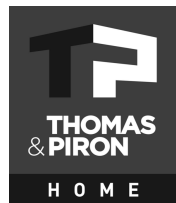


AP-TP/BRAIVES/ENNI			
Date :	16/05/2024	Echelle :	1/75


Le présent projet reste la propriété de la S.A. THOMAS & PIRON. Il est protégé par la législation en matière de création et ne peut en aucun cas faire l'objet d'une copie même partielle sans l'autorisation de l'auteur.

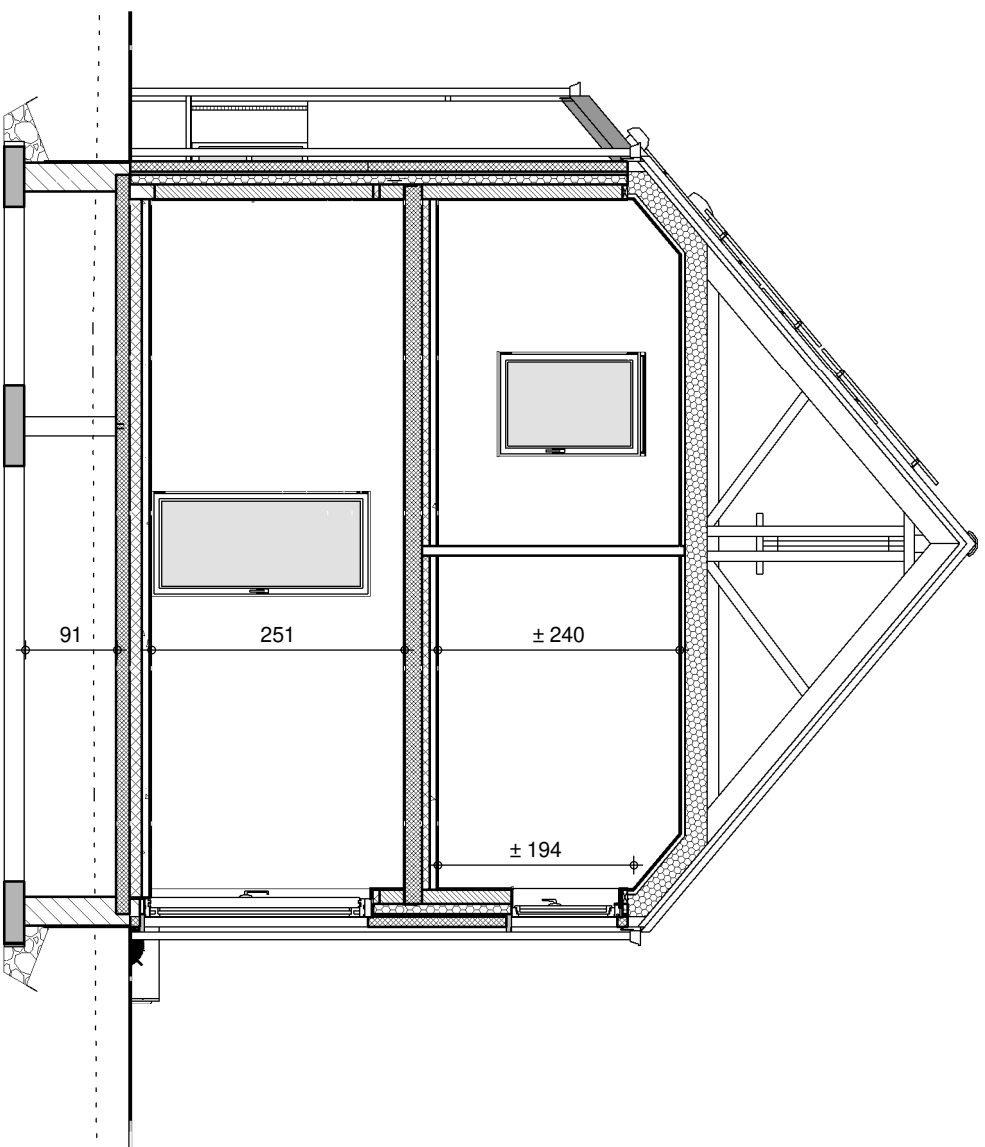

COUPE AA


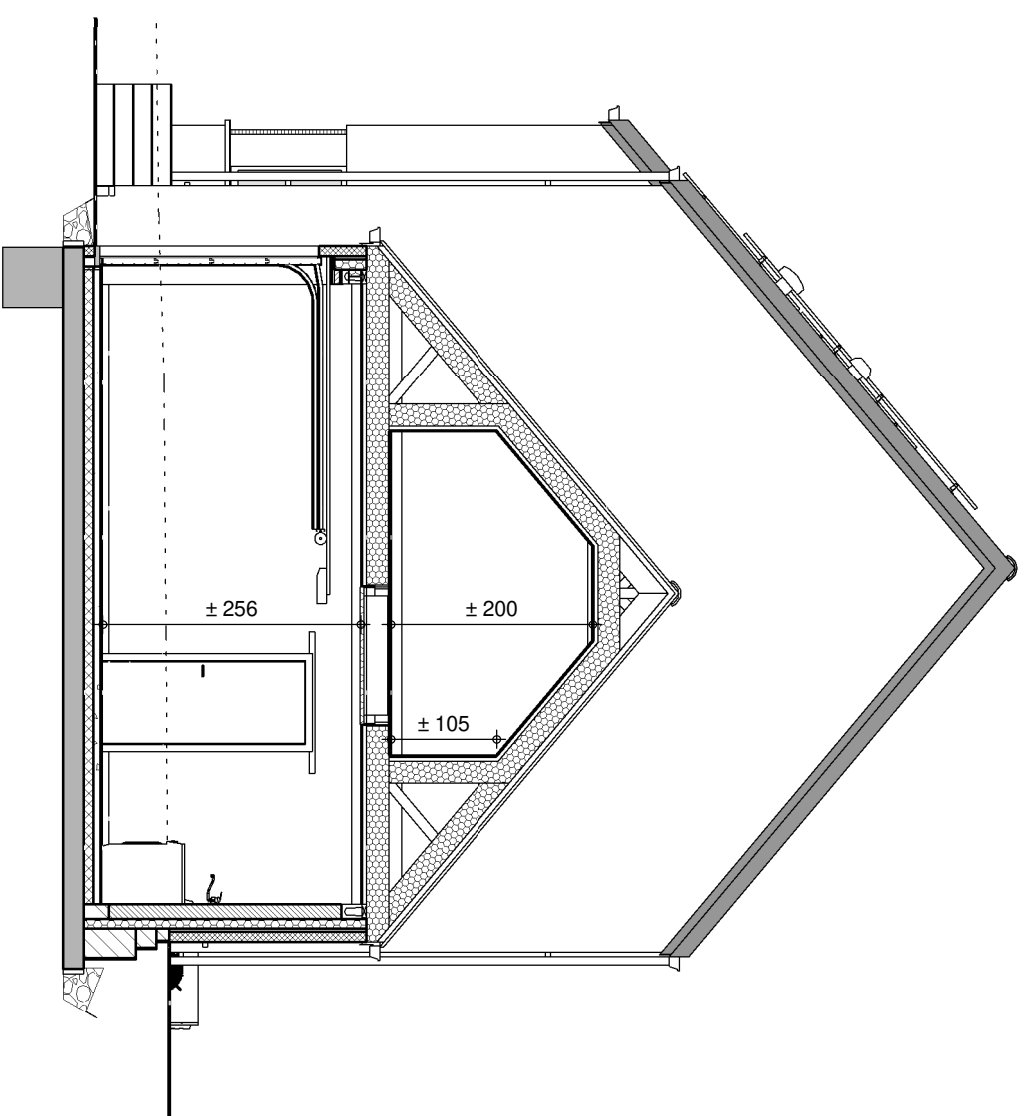


COUPE BB

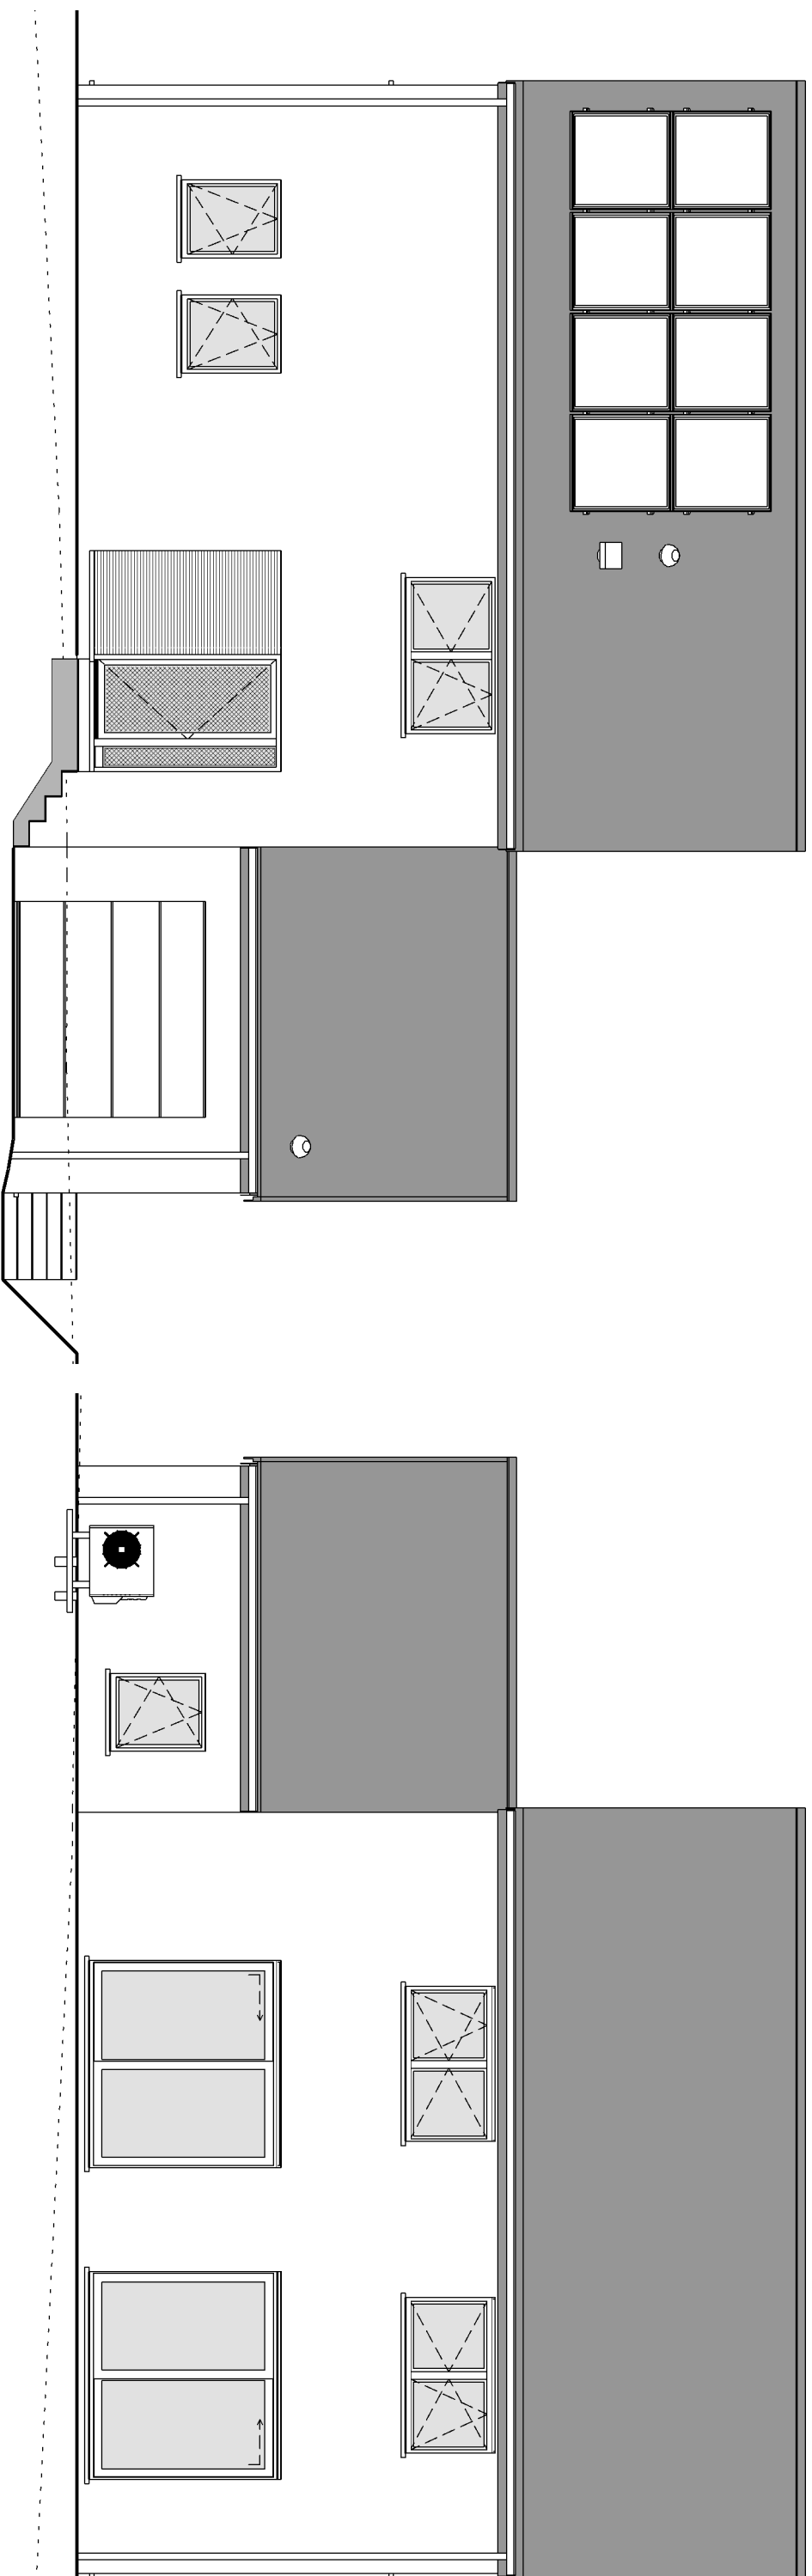


FACADE AVANT

FACADE ARRIERE

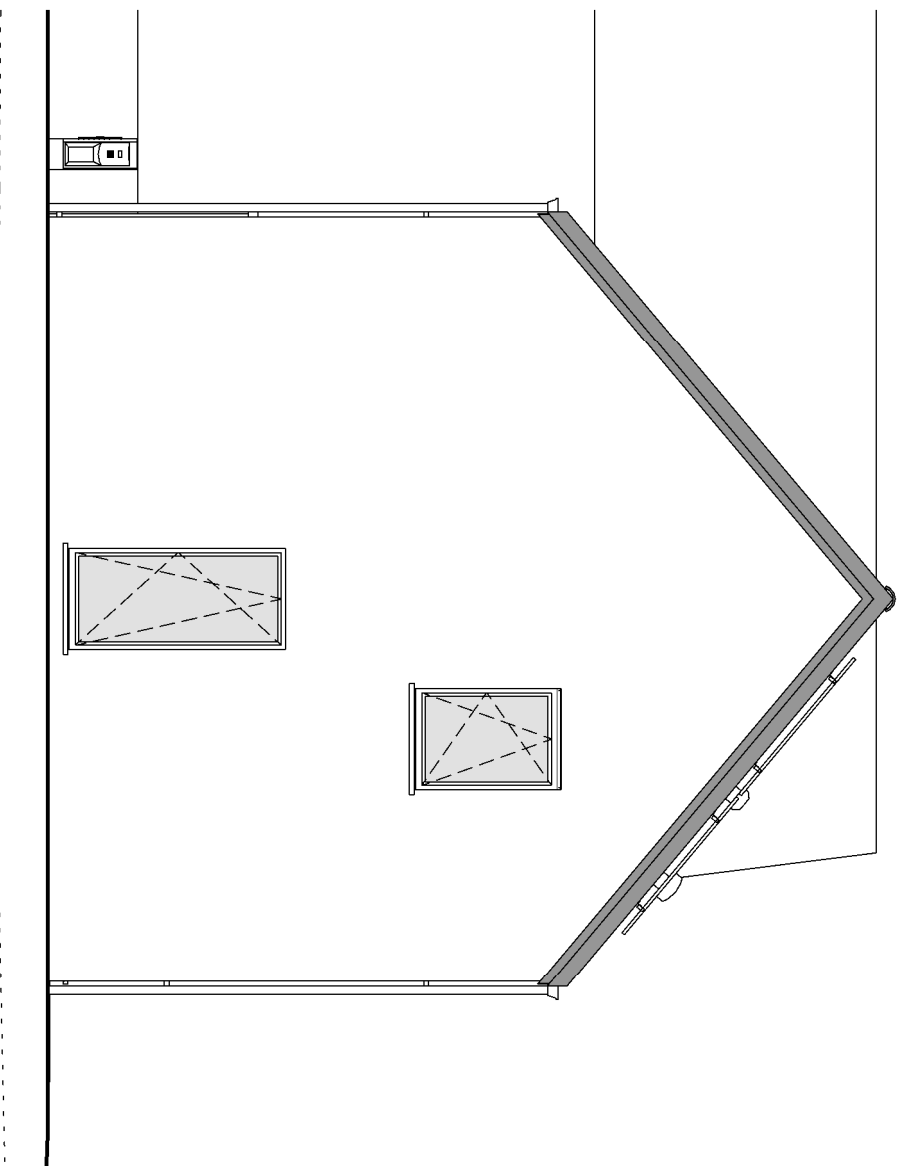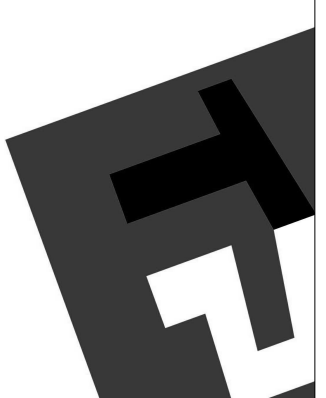

PIGNON GAUCHE

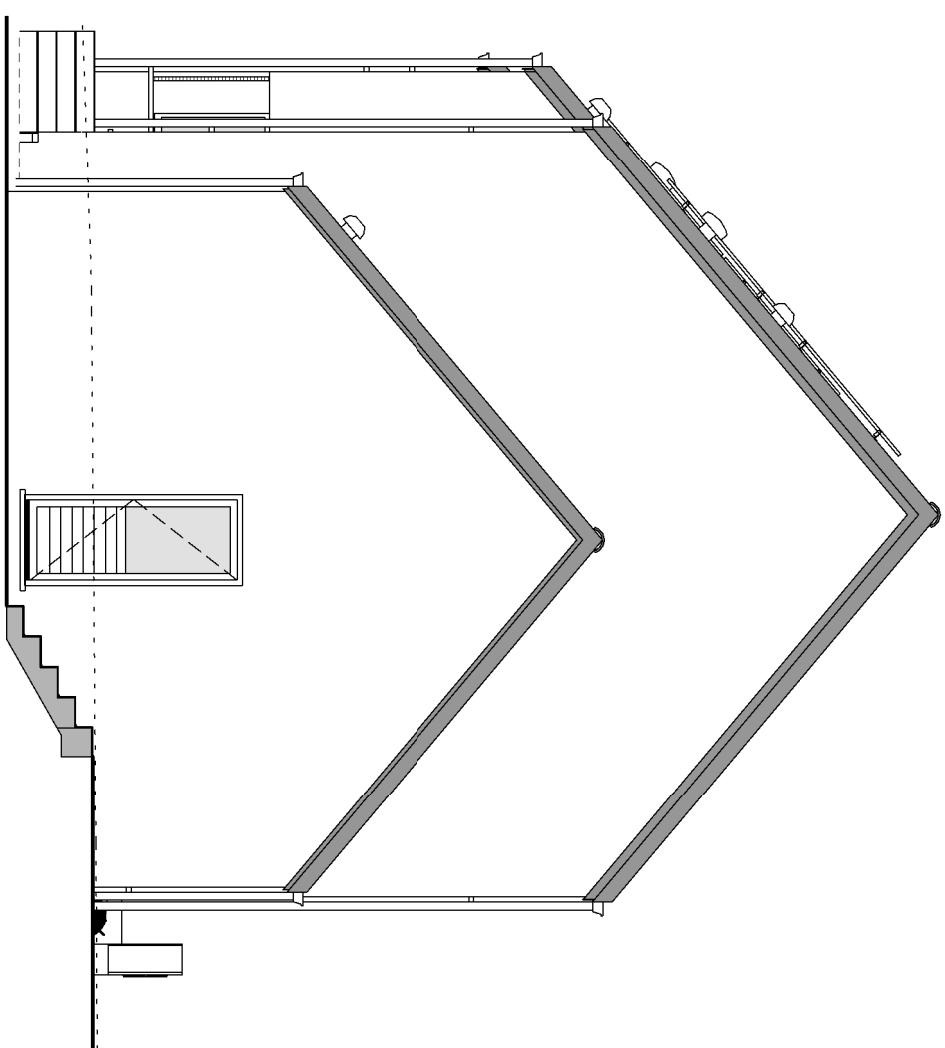

PIGNON DROIT