


ILÔT  
MAILLEBOTTE



Localisation

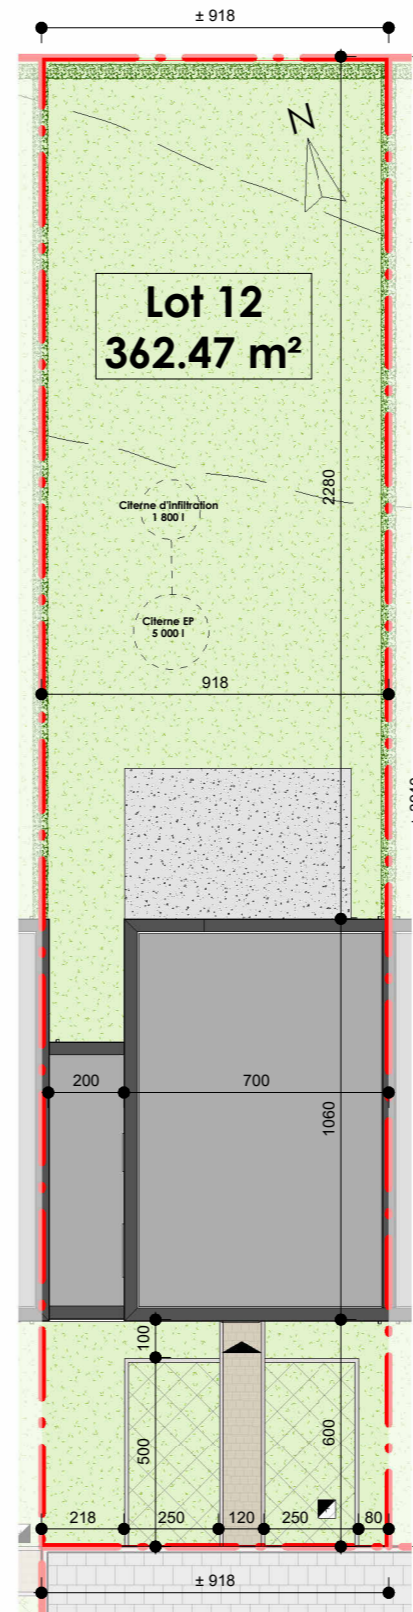

Implantation

1 : 200



Élévation rue

1 : 150




Élévation jardin

1 : 150

ADRESSE DU PROJET: Boulevard de la Résistance / Chaussée de Namur - 1400 Nivelles

Ce document est donné à titre indicatif & non contractuel. Des modifications sont susceptibles d'être apportées selon les nécessités de réalisation. Les cotations, l'ameublement (y compris placards & éléments de cuisine) et l'agencement de celui-ci sont donnés à titre indicatif.

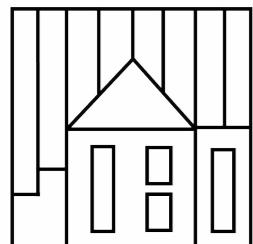


ILÔT  
MAILLEBOTTE

# ILÔT MAILLEBOTTE - NIVELLES / LOT 12 - Modèle Charme


Date : 25/12/2023

SURFACES LOT 12	
Surface brute totale	164,64 m <sup>2</sup>
Abri à vélo	15,18 m <sup>2</sup>
Séjour / Salle à manger	39,85 m <sup>2</sup>
Cuisine	8,27 m <sup>2</sup>
Chambre 01	13,54 m <sup>2</sup>
Chambre 02	13,02 m <sup>2</sup>
Chambre 03	10,74 m <sup>2</sup>

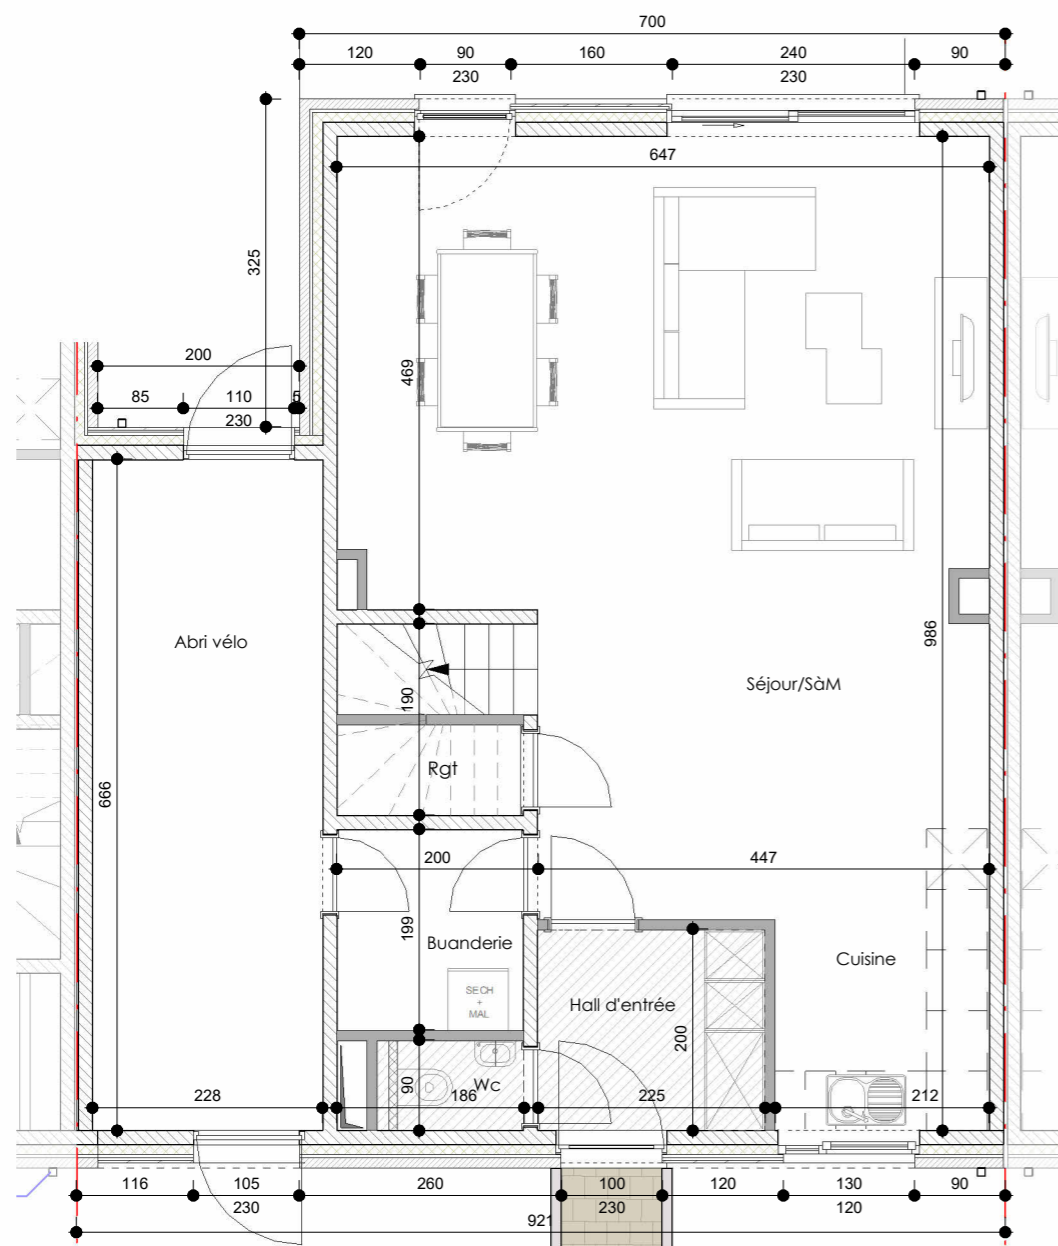

Rez-de-chaussée

1 : 75

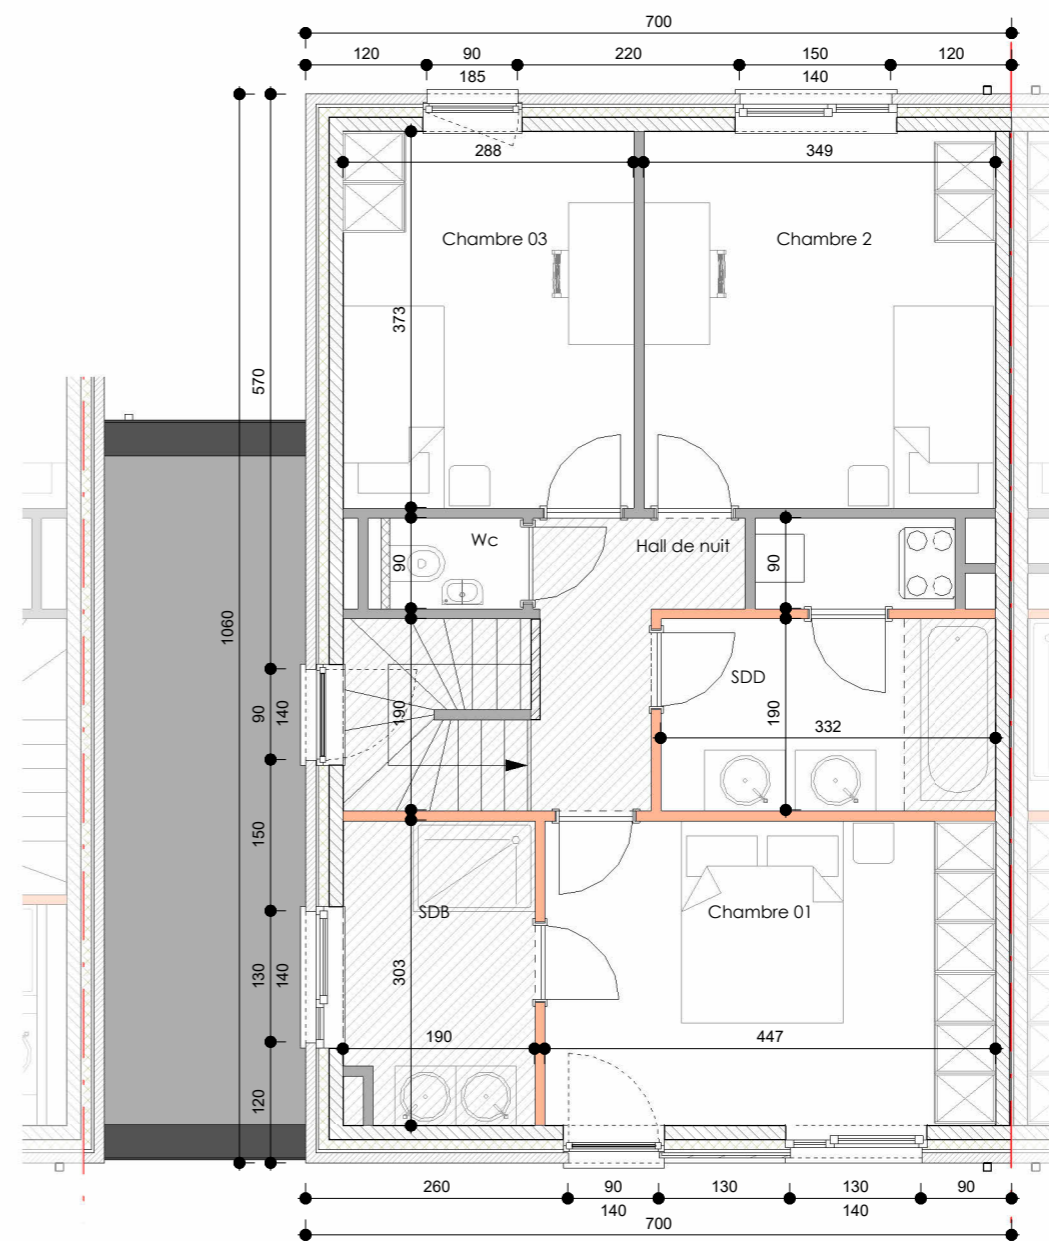

Premier étage

1 : 75

ADRESSE DU PROJET: Boulevard de la Résistance / Chaussée de Namur - 1400 Nivelles

Ce document est donné à titre indicatif & non contractuel. Des modifications sont susceptibles d'être apportées selon les nécessités de réalisation. Les cotations, l'ameublement (y compris placards & éléments de cuisine) et l'agencement de celui-ci sont donnés à titre indicatif.

ICM PATRIMOINE

BEL architectes & associés