


# LES RESIDENCES DU PARC DU LION

Chaussée de Nivelles 222 - 1420 Braine-l'Alleud

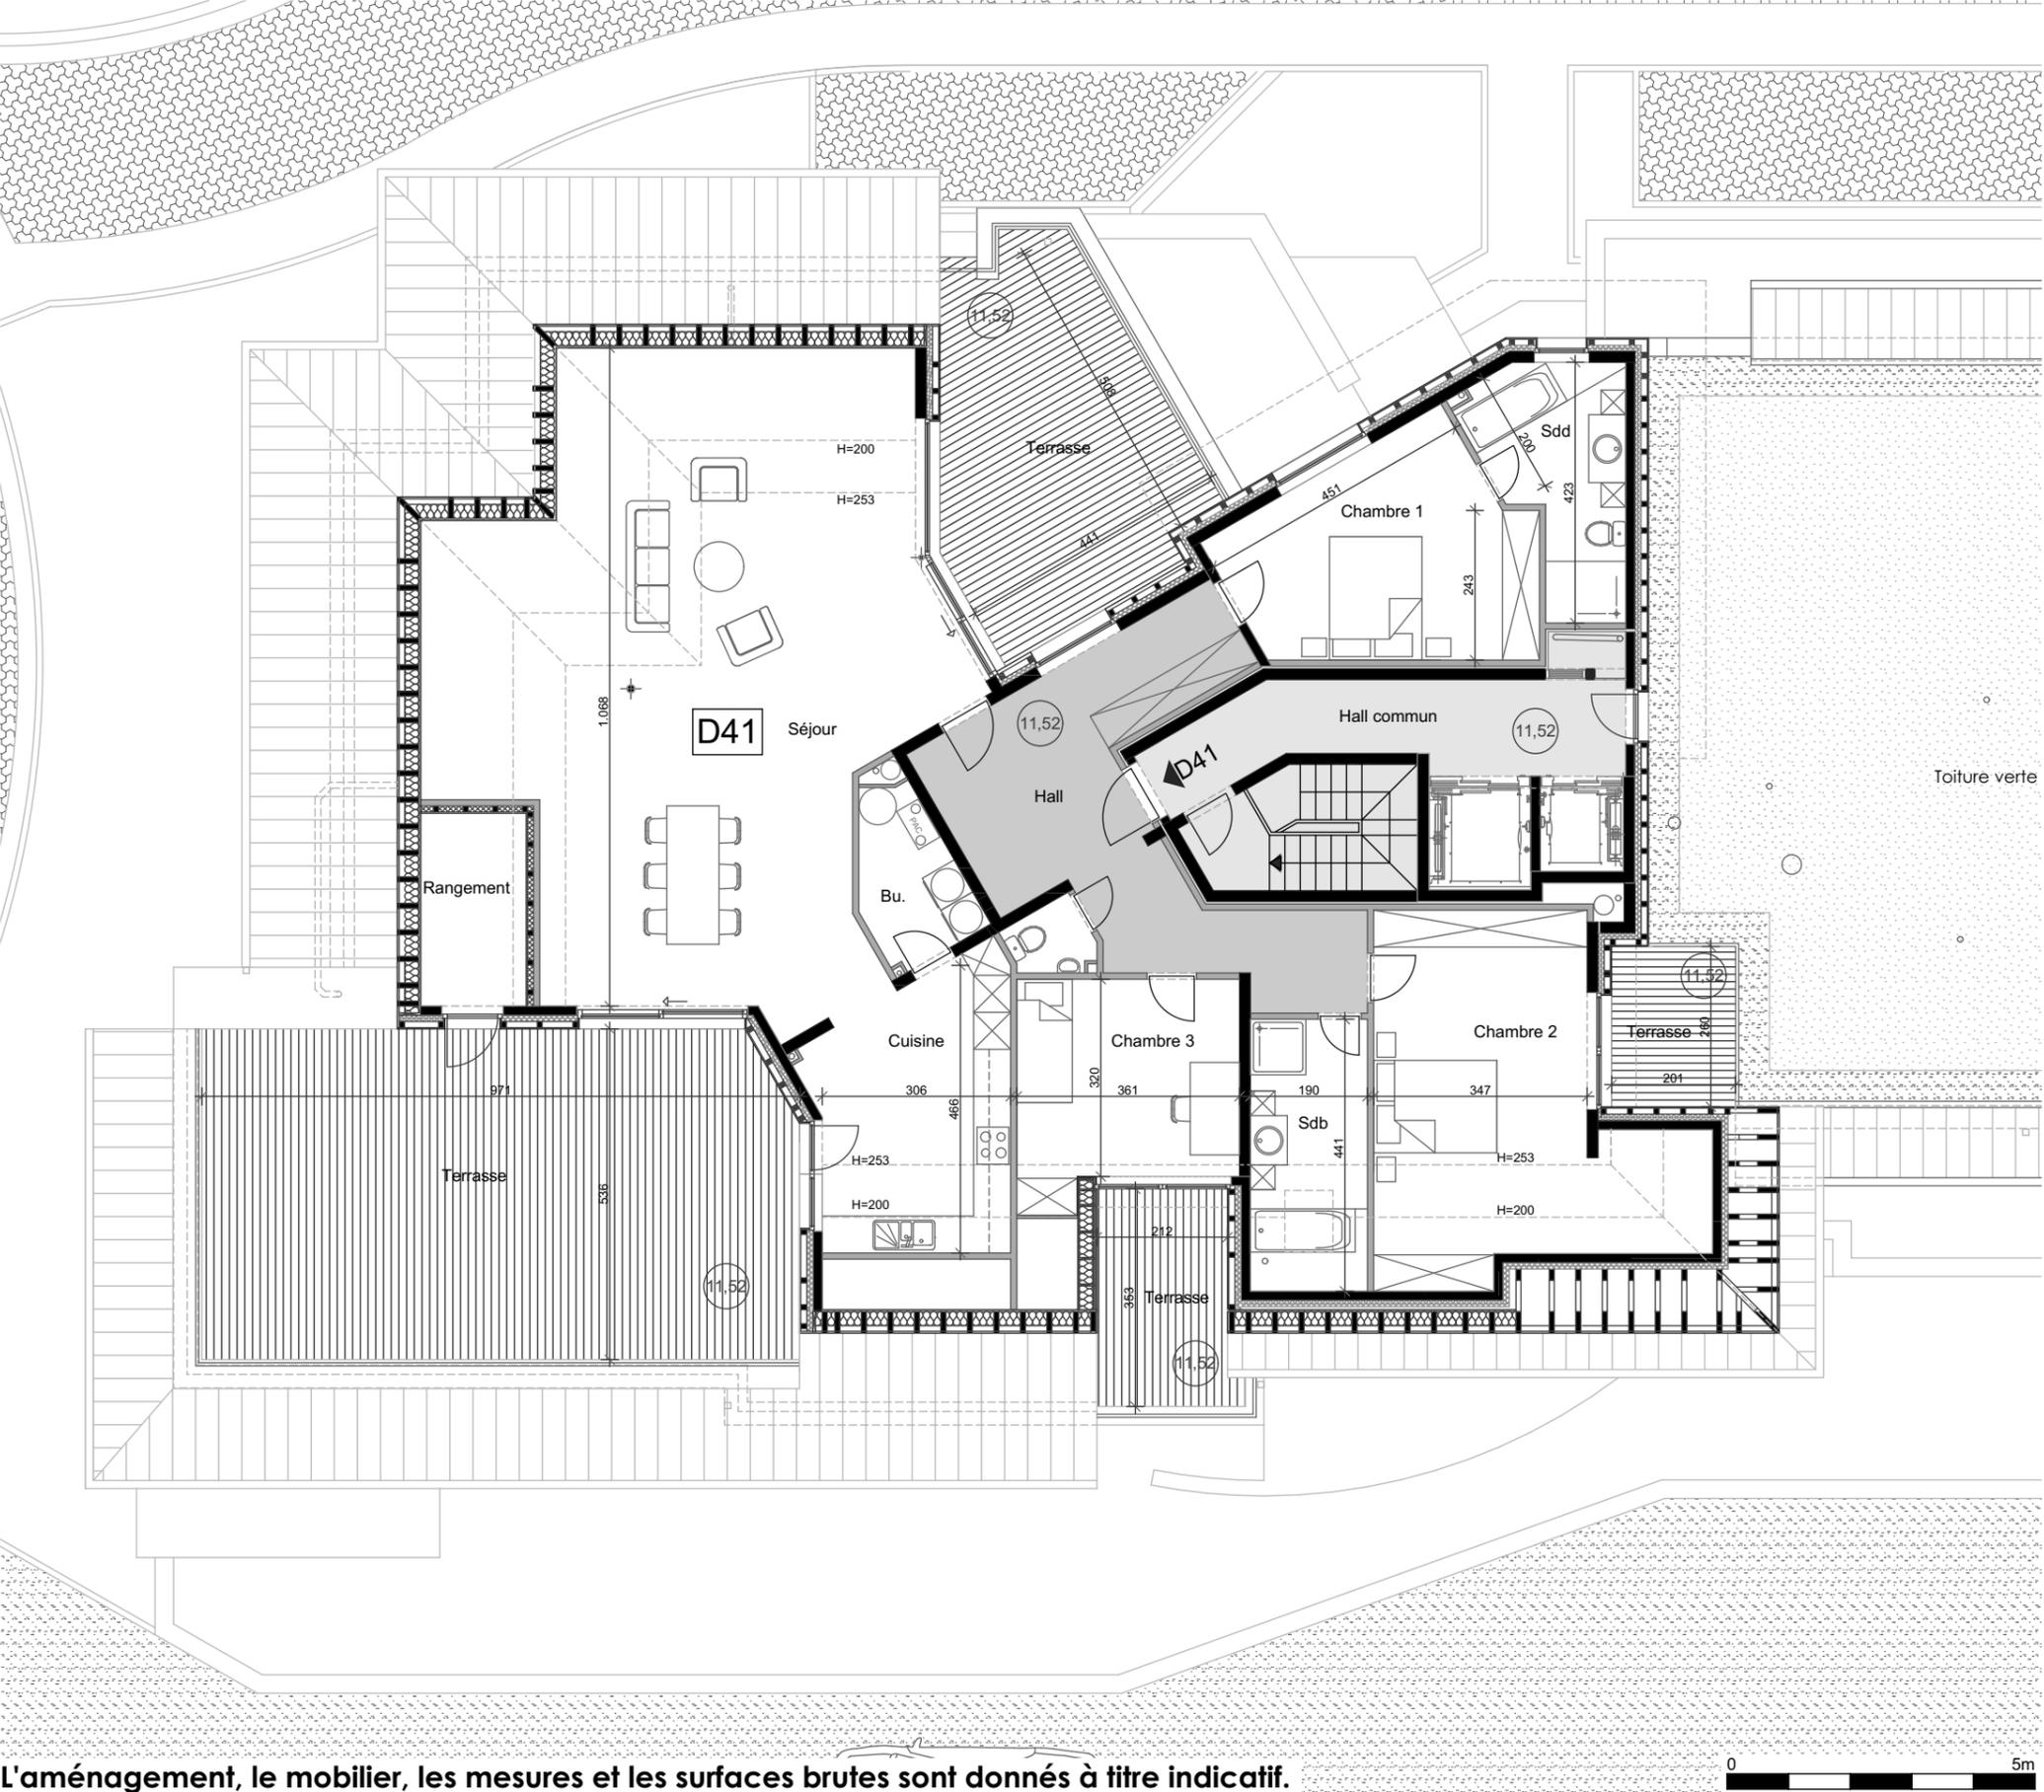

**RESIDENCE D**

Niveau + 4

**Appartement D 41**


3 chambres

Appartement 230 m<sup>2</sup>

Terrasses 90 m<sup>2</sup> 53 + 24 + 8 + 5 m<sup>2</sup>



Façade OUEST

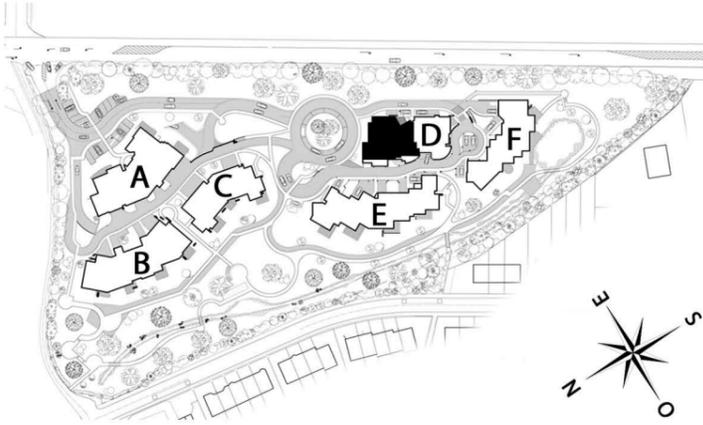

L'aménagement, le mobilier, les mesures et les surfaces brutes sont donnés à titre indicatif.