


LES RESIDENCES DU PARC DU LION

Chaussée de Nivelles 222 - 1420 Braine-l'Alleud

24-03-22

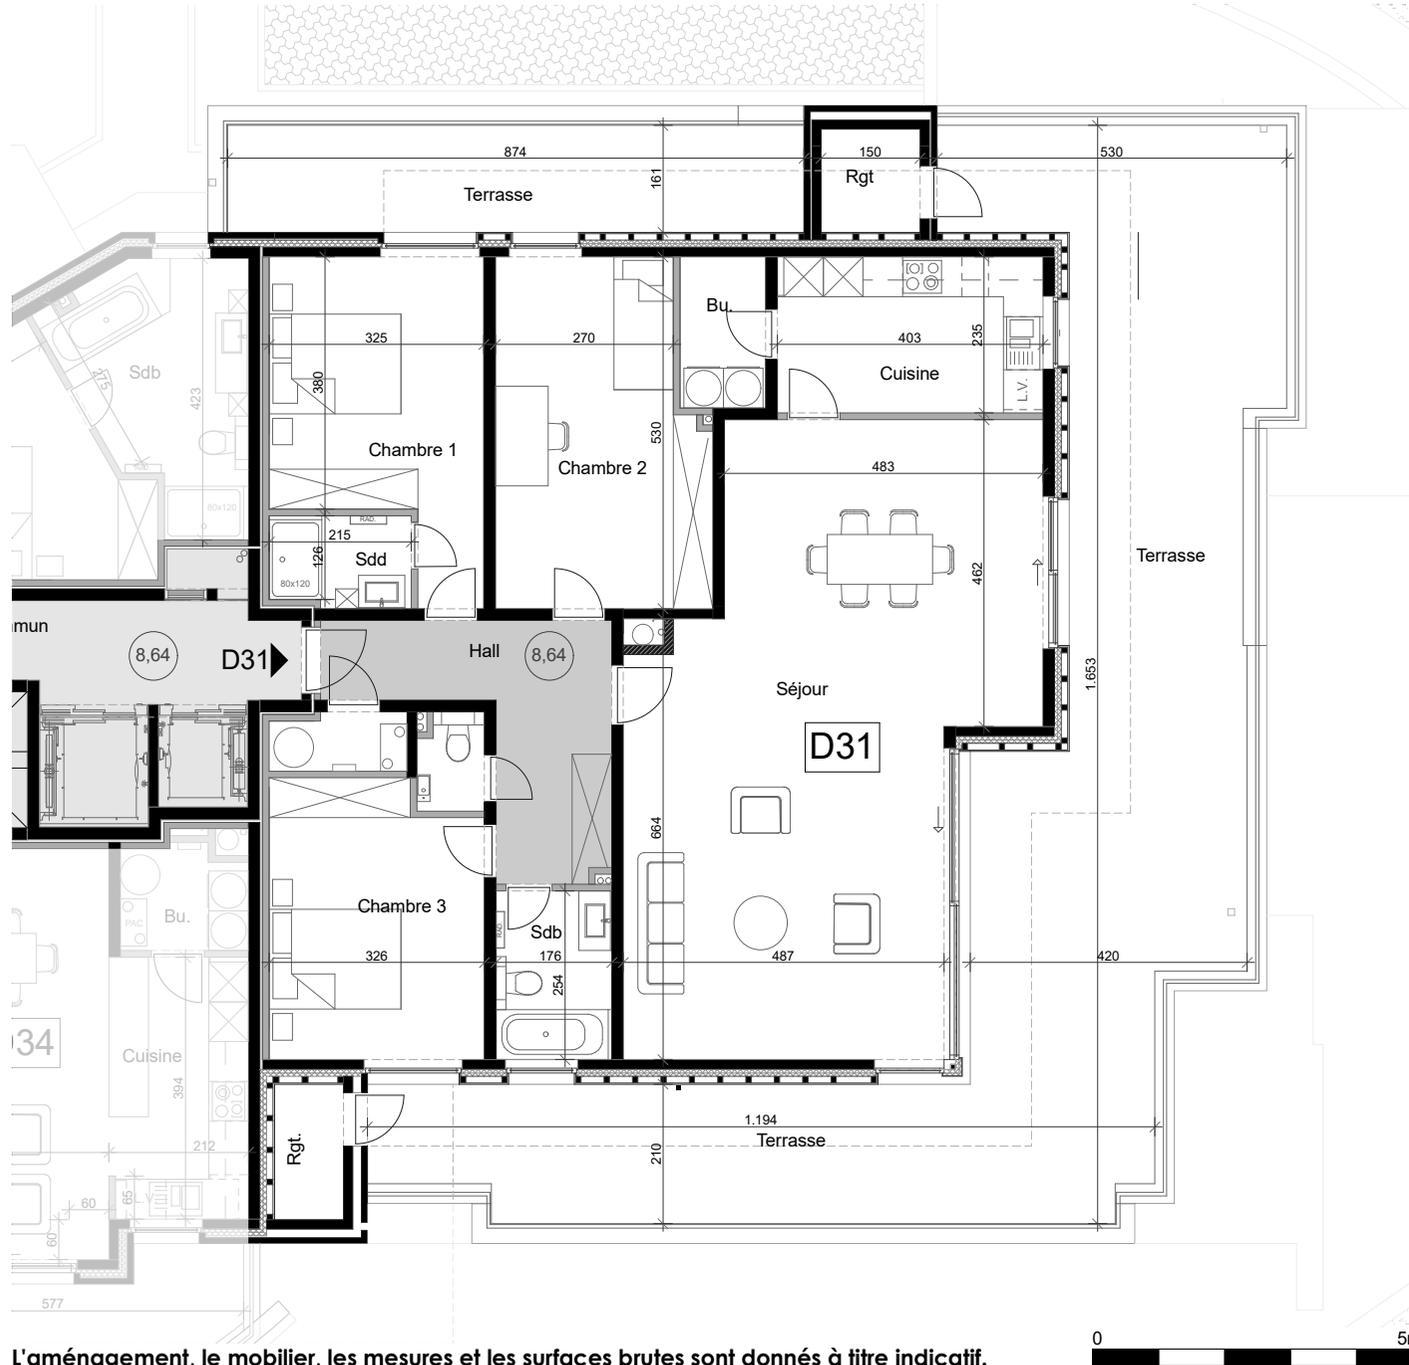

L'aménagement, le mobilier, les mesures et les surfaces brutes sont donnés à titre indicatif.

RESIDENCE D


Niveau + 3

Appartement D 31


3 chambres

Appartement 156 m²

Terrasse 101 m² 84 + 17 m²

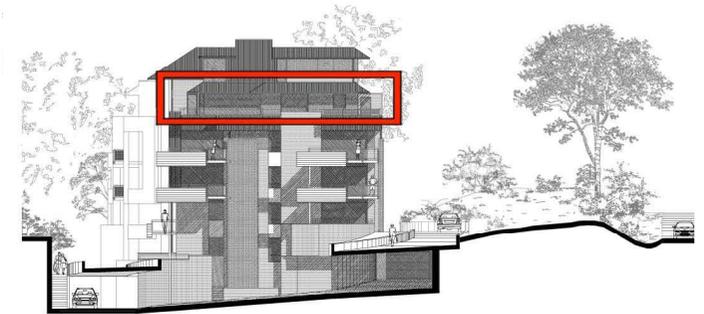

Façade SUD - OUEST

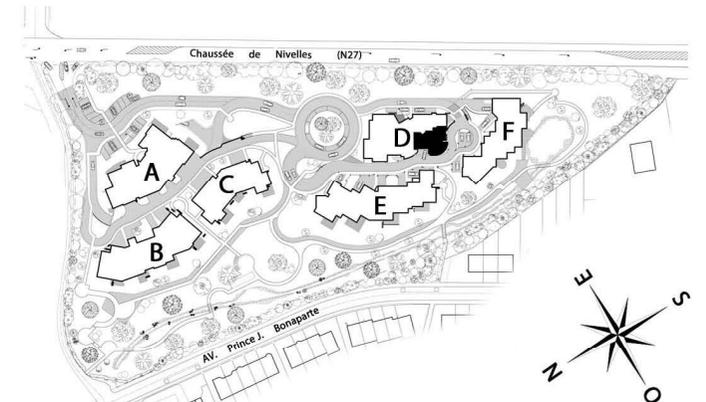

architectes
02 384 66 87

CASTIAUX et DUBOIS
dubois.castiaux@gmail.com