


Lot n°1

NUM	X	Y
181 A	205618.411	114319.843
182 B	205638.313	114304.189
183 C	205632.503	114297.320
184 D	205561.941	114212.577
185 E	205550.631	114229.253
186 F	205586.382	114281.422

NUM	DISTANCES
A-B	25.321 m.
B-C	8.997 m.
C-D	110.274 m.
D-E	20.150 m.
E-F	63.243 m.
F-A	50.020 m.

NUM	N
181	187
182	187
183	187
184	187
185	187
186	187

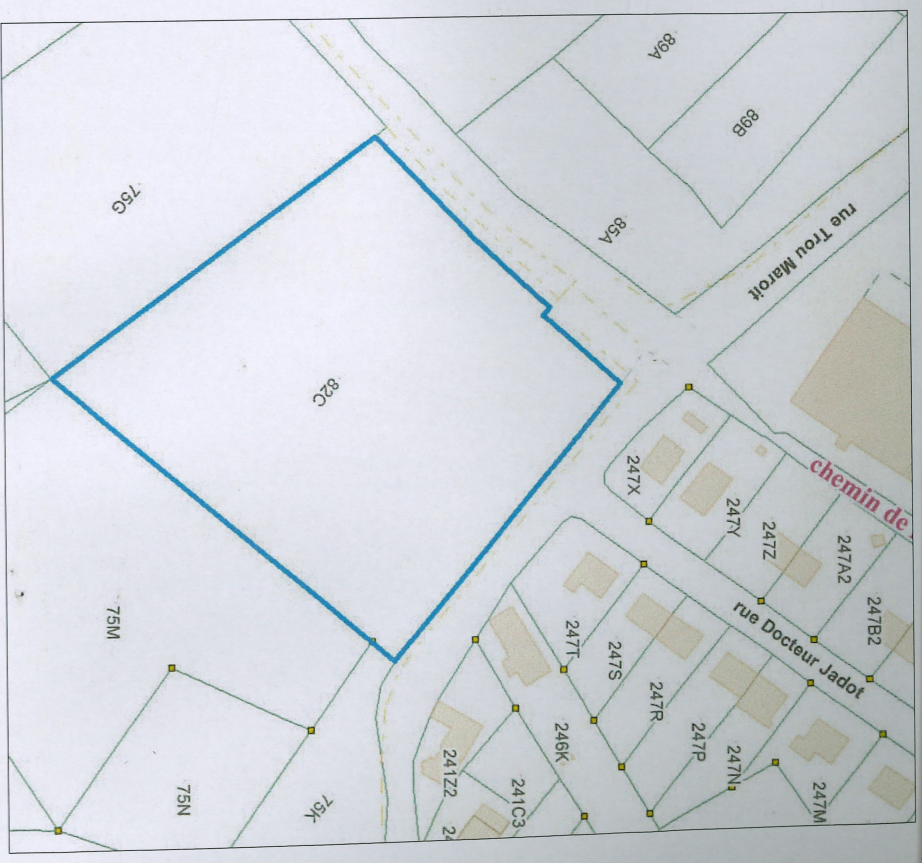

PROVINCE DE NAMUR ANNEXE A L'ACTE
Commune de Hamois N° 29.166

Plan de mesurage et de division de trois parcelles formées par les références cadastrales suivantes :

lot n°1 : Commune de Hamois 1ière division section E n° 82C partie mesuré pour une contenance de 2731.67 m² suivant le périmètre ABCDEF repris au plan;

lot n°2 : Commune de Hamois 1ière division section E n° 82C partie mesuré pour une contenance de 2580.65 m² suivant le périmètre GHI-AFE repris au plan;

lot n°3 : Commune de Hamois 1ière division section E n° 82C partie mesuré pour une contenance de 5318.76 m² suivant le périmètre GHI-JKLMNOP repris au plan;

Remarques :

Stph Brunier

[Signature]

[Signature]

Echelle : 1/500

Wanze, le 17/10/2016.



thierry Baptiste,

ingénieur-conseil,
géomètre-expert assermenté par le Tribunal de Première Instance de Huy
inscrit au tableau des titulaires sous le n° geo040549.

BUREAU D'ETUDES TECHNIQUES ET TOPOGRAPHIQUES
34, rue L. Poncalet 4520 Wanze 085/23.48.16 BETT@SKYNET.BE

Lot n°2

	X	Y
5399.321	114245.930	
5566.481	114297.076	
5598.510	114335.497	
618.411	114319.843	
5586.382	114281.422	
5550.631	114229.253	

NUM	DISTANCES
G-H	57.910 m.
H-I	50.020 m.
I-J	44.063 m.
J-K	20.963 m.
K-L	6.180 m.
L-M	15.031 m.
M-N	14.741 m.
N-O	16.676 m.
O-P	18.630 m.
P-G	71.791 m.

Lot n°3

NUM	X	Y
80	205598.953	114371.688
31	205655.527	114280.809
36	205638.864	114244.407

Tableaux des coordonnées Lambert72

NUM	X	Y
187 G	205539.321	114245.930
188 H	205566.481	114297.076
189 I	205598.510	114335.497
190 J	205663.877	114362.739
191 K	205547.837	114349.242
192 L	205543.073	114353.178
193 M	205533.471	114341.614
194 N	205523.823	114330.469
195 O	205512.323	114318.393
196 P	205499.025	114305.345