


## Vielsalm

CRÉÉ LE  
2024-01-20

LOCALISATION  
Rue de la Grotte 20  
6690 Vielsalm  
Luxembourg  
Belgique

DÉTAILS  
Surface totale : 243.74 m<sup>2</sup>  
Surface habitable : 239.80 m<sup>2</sup>  
Étages : 4  
Pièces : 21

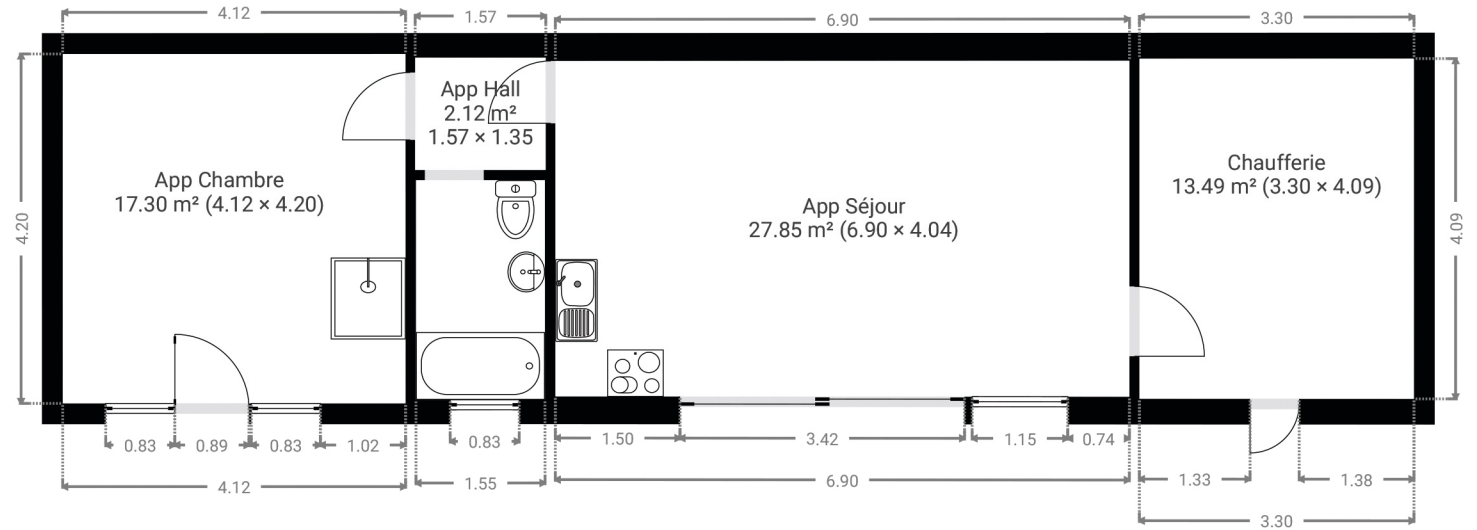

Document soumis à titre indicatif et non contractuel.

