


# Rez-de-chaussée

Cave en sous-sol

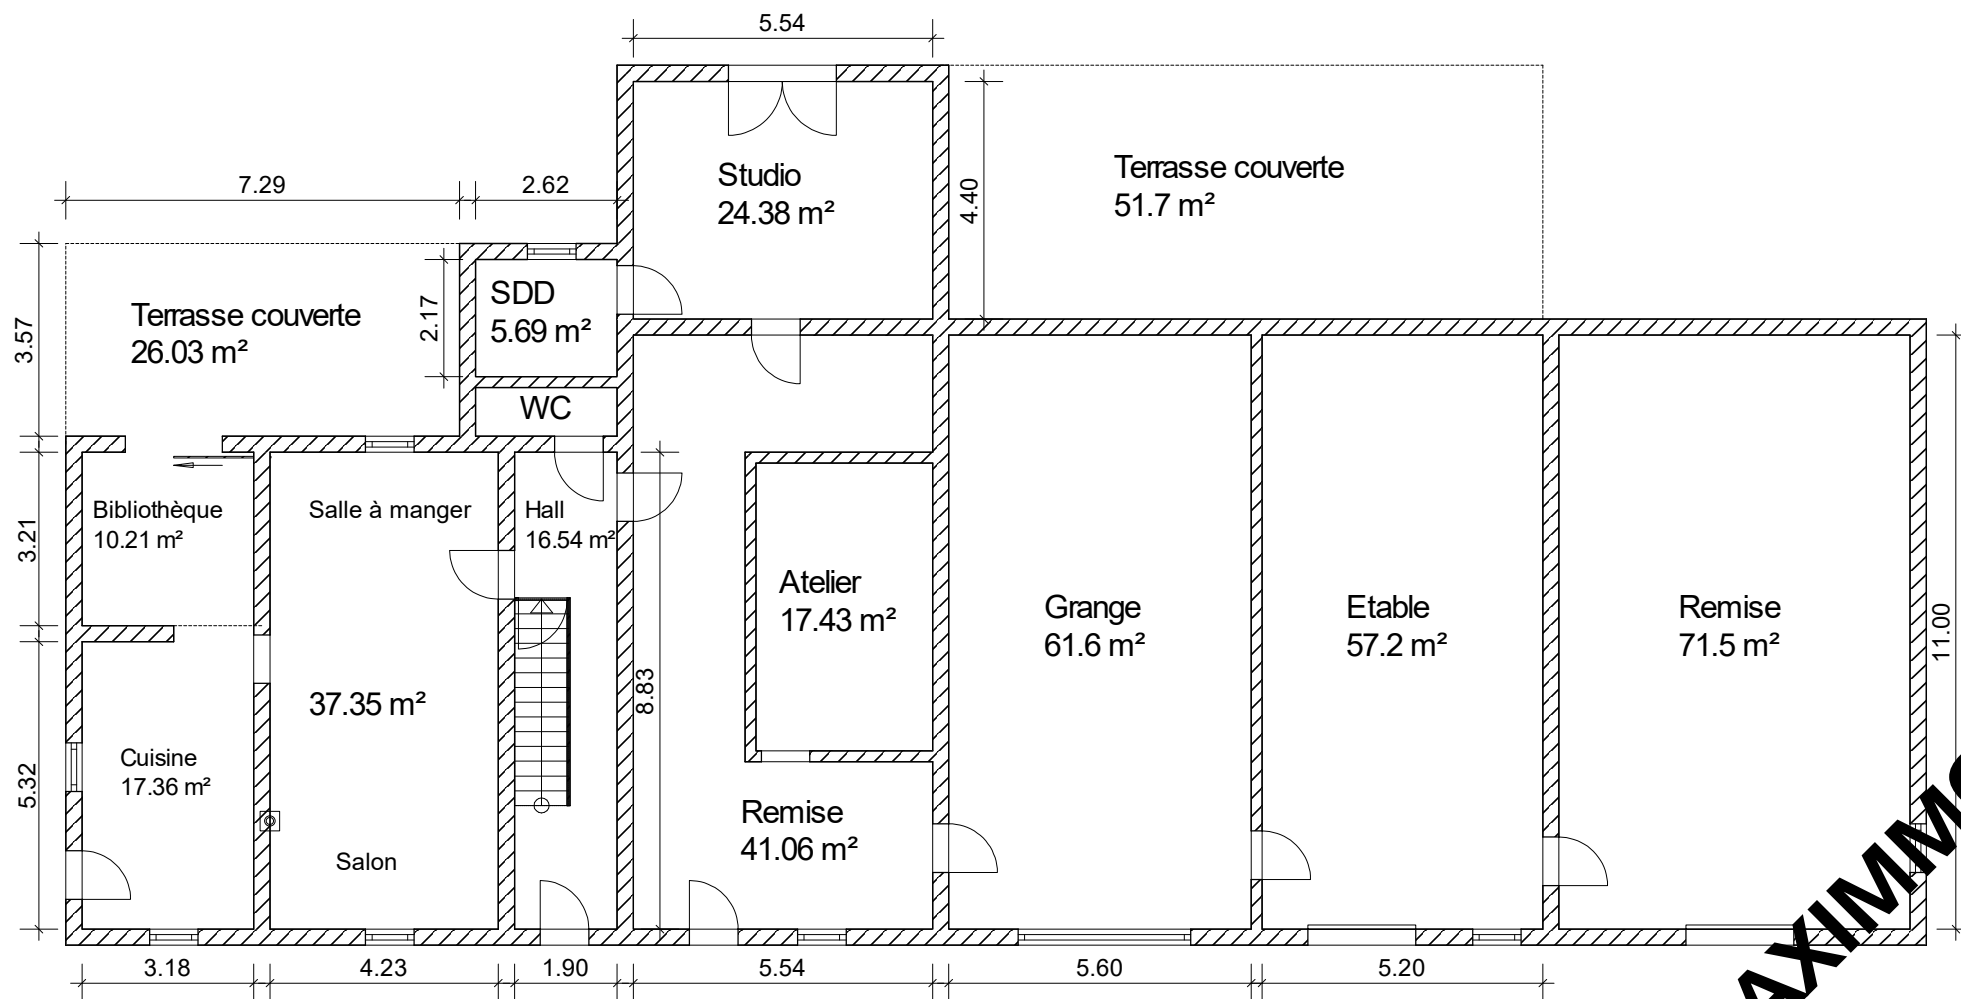

Ce document a été rédigé à titre indicatif et non contractuel.

**BAXIMMO**