


REZ-DE-CHAUSSÉE



ÉTAGE

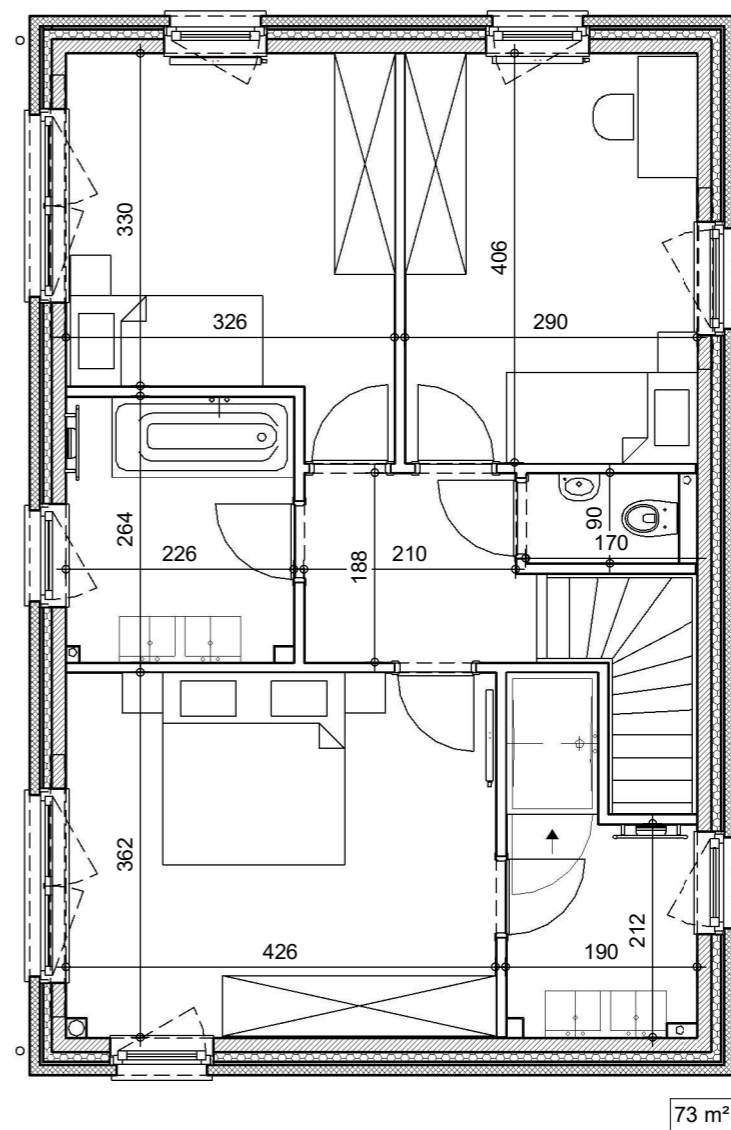


Le présent projet reste la propriété de la S.A. THOMAS & PIRON. Il est protégé par la législation en matière de création et ne peut en aucun cas faire l'objet d'une copie même partielle sans l'autorisation de l'auteur.


33526/THS/EnNi	
Date :	13/12/2022
Echelle :	1/75



FACADE LATÉRALE DROITE

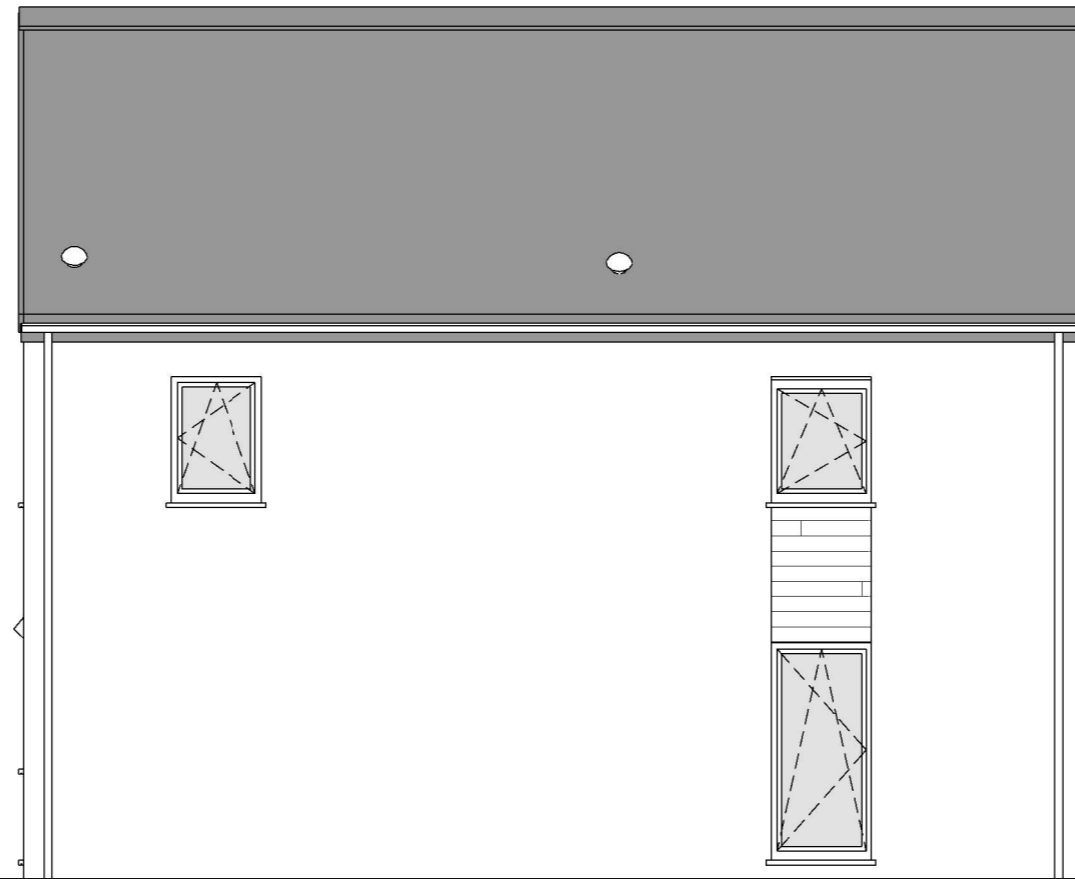


FACADE LATÉRALE GAUCHE

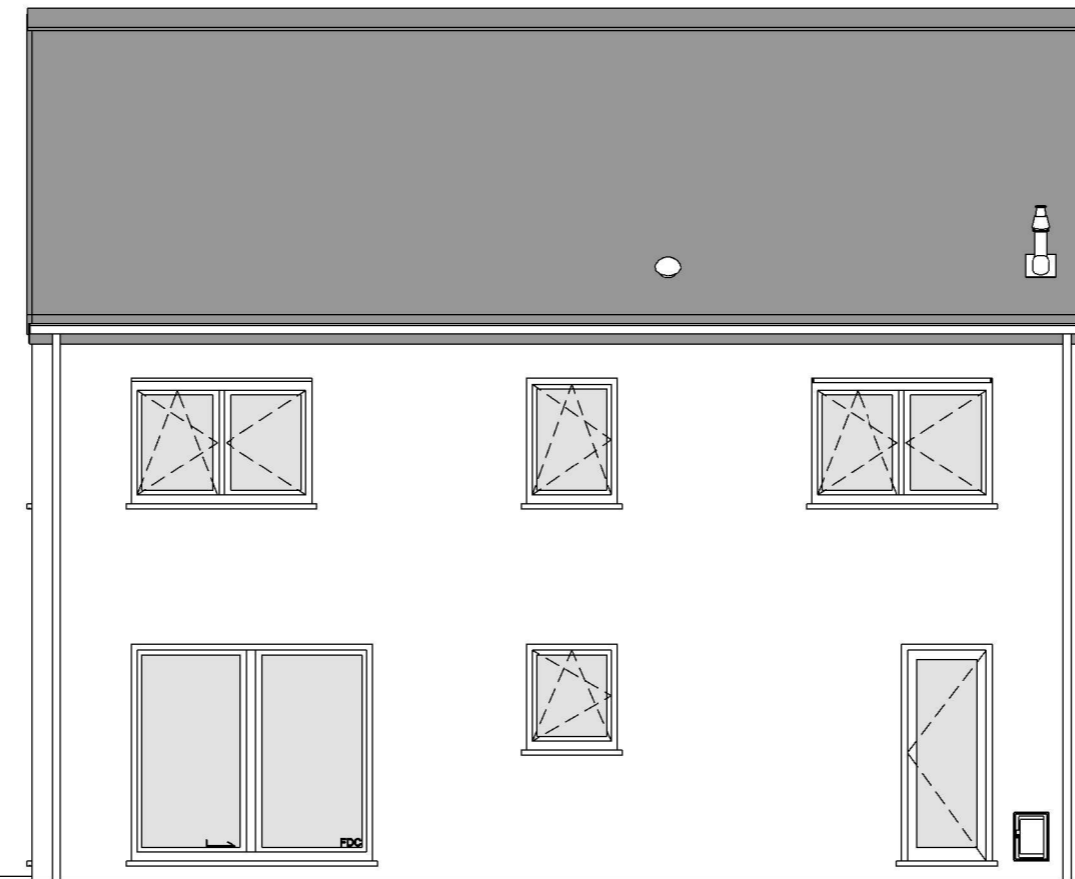


Le présent projet reste la propriété de la S.A. THOMAS & PIRON. Il est protégé par la législation en matière de création et ne peut en aucun cas faire l'objet d'une copie même partielle sans l'autorisation de l'auteur.

33526/THS/EnNi			
Date :	13/12/2022	Echelle :	1/75

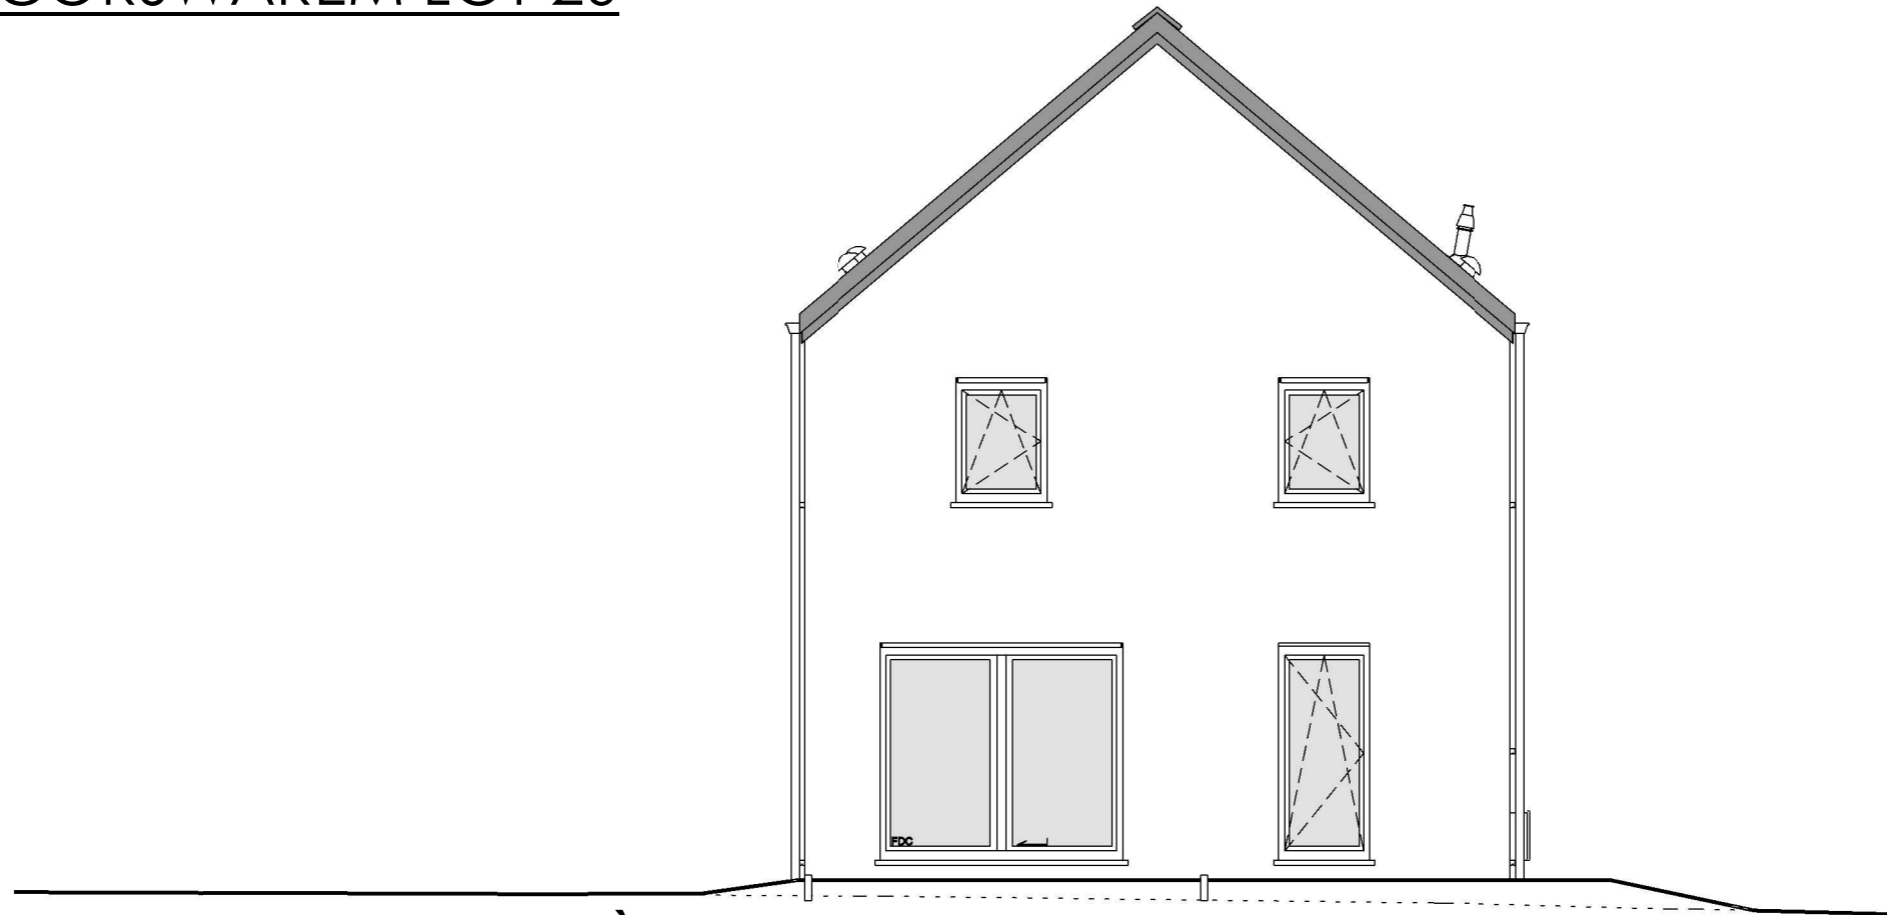

PIGNON ARRIÈRE

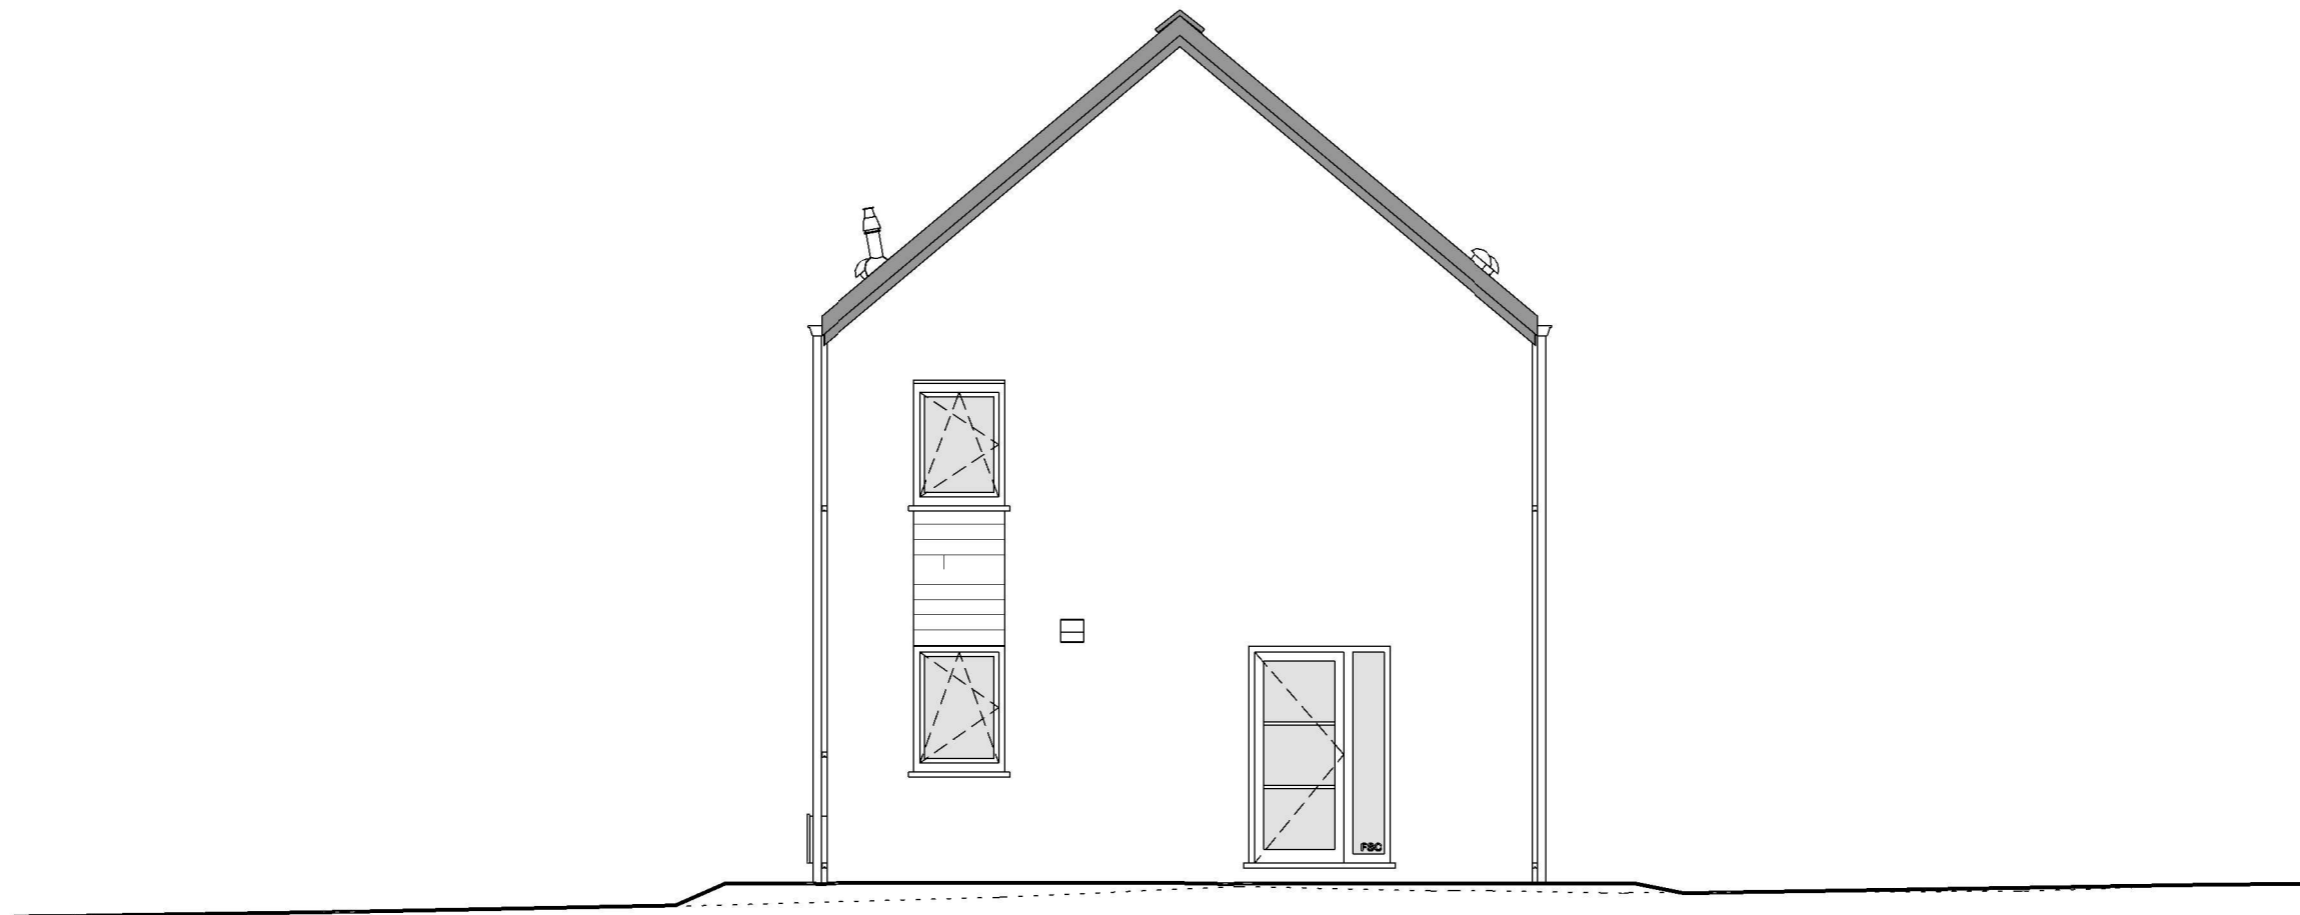


PIGNON AVANT




33526/THS/EnNi	
Date :	13/12/2022
Echelle :	1/75


Le présent projet reste la propriété de la S.A. THOMAS & PIRON. Il est protégé par la législation en matière de création et ne peut en aucun cas faire l'objet d'une copie même partielle sans l'autorisation de l'auteur.

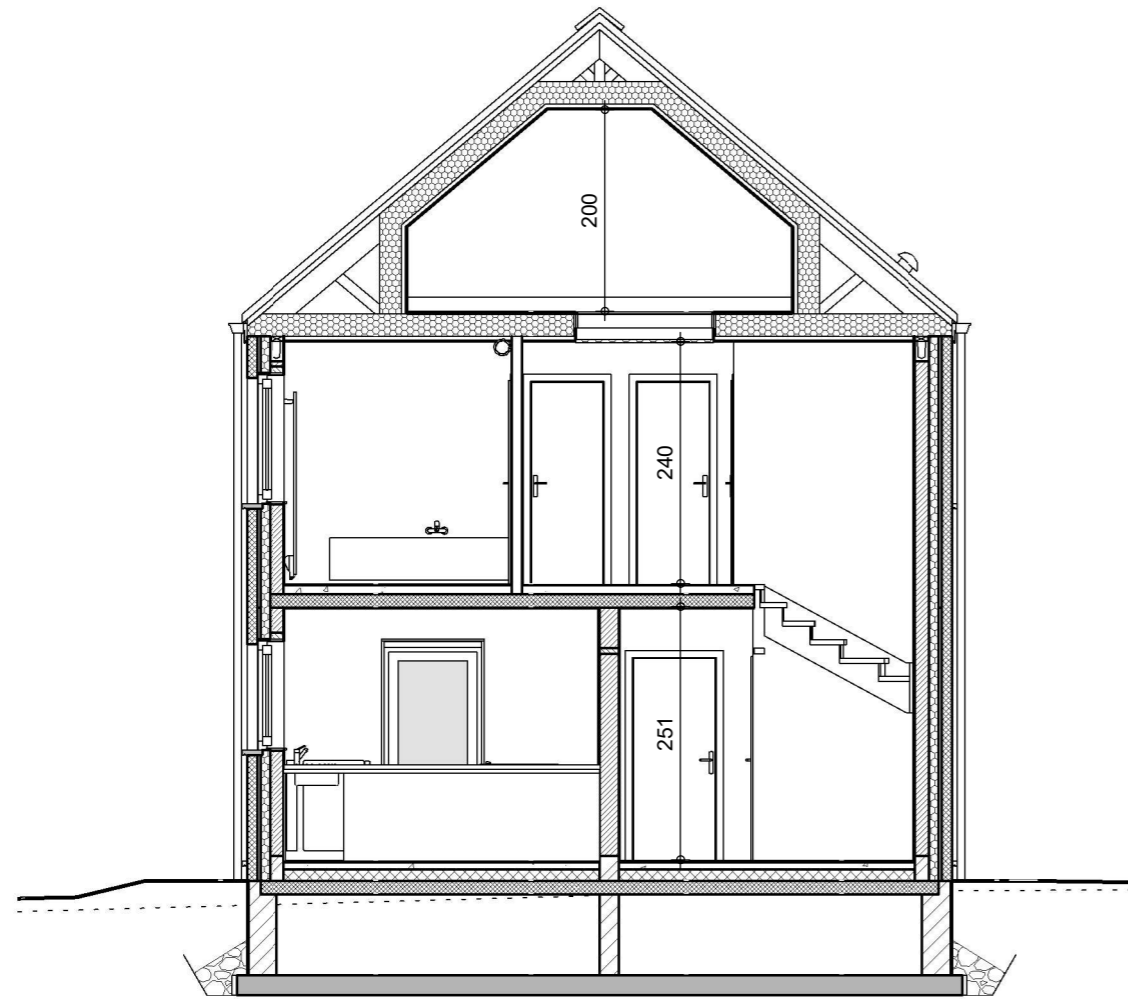

COUPE AA

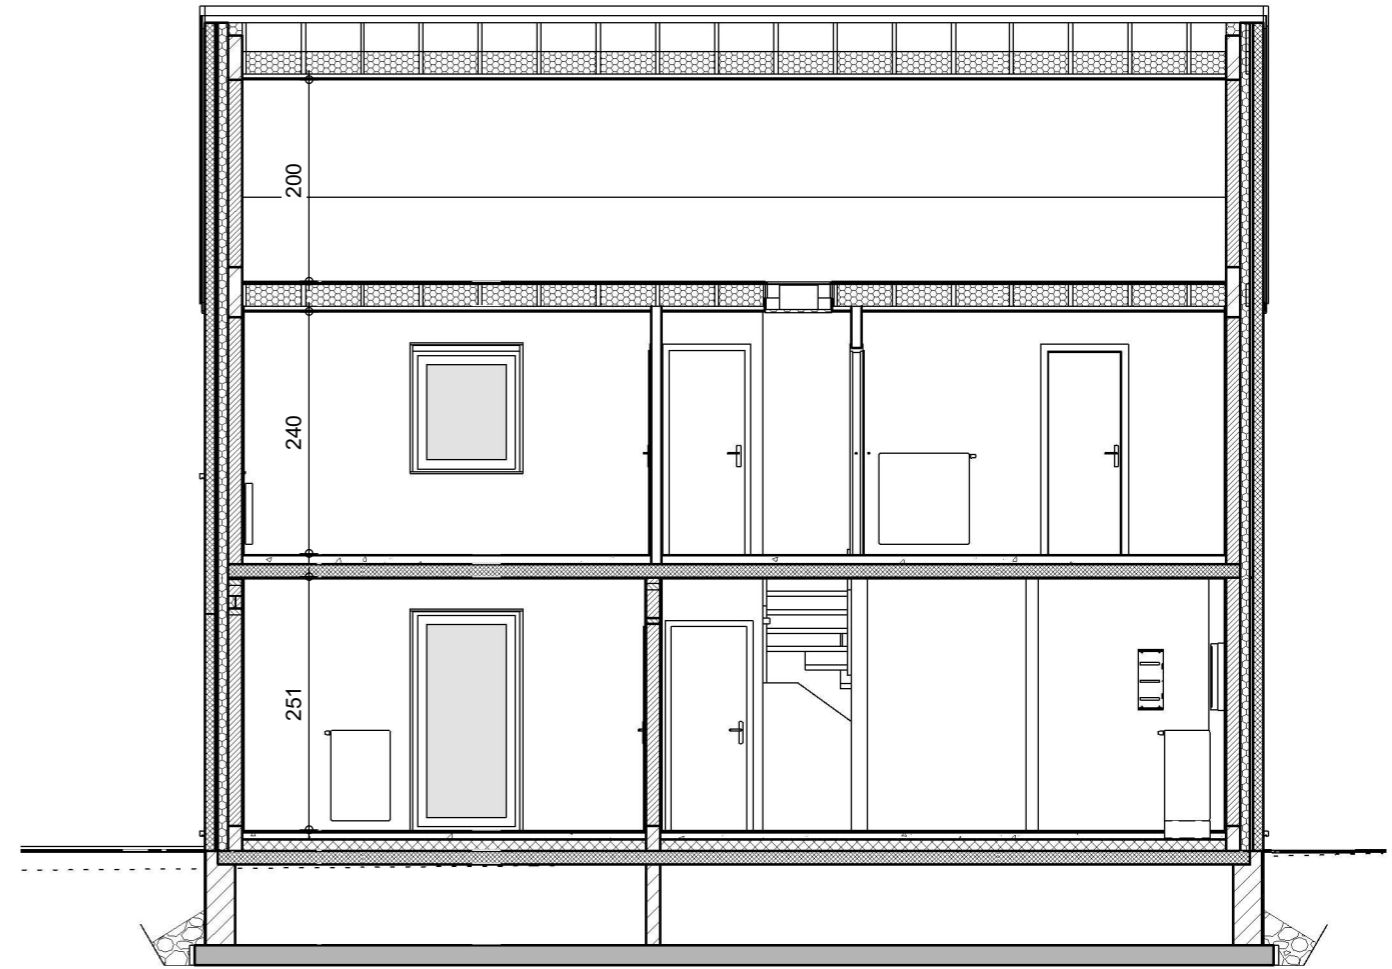

COUPE BB

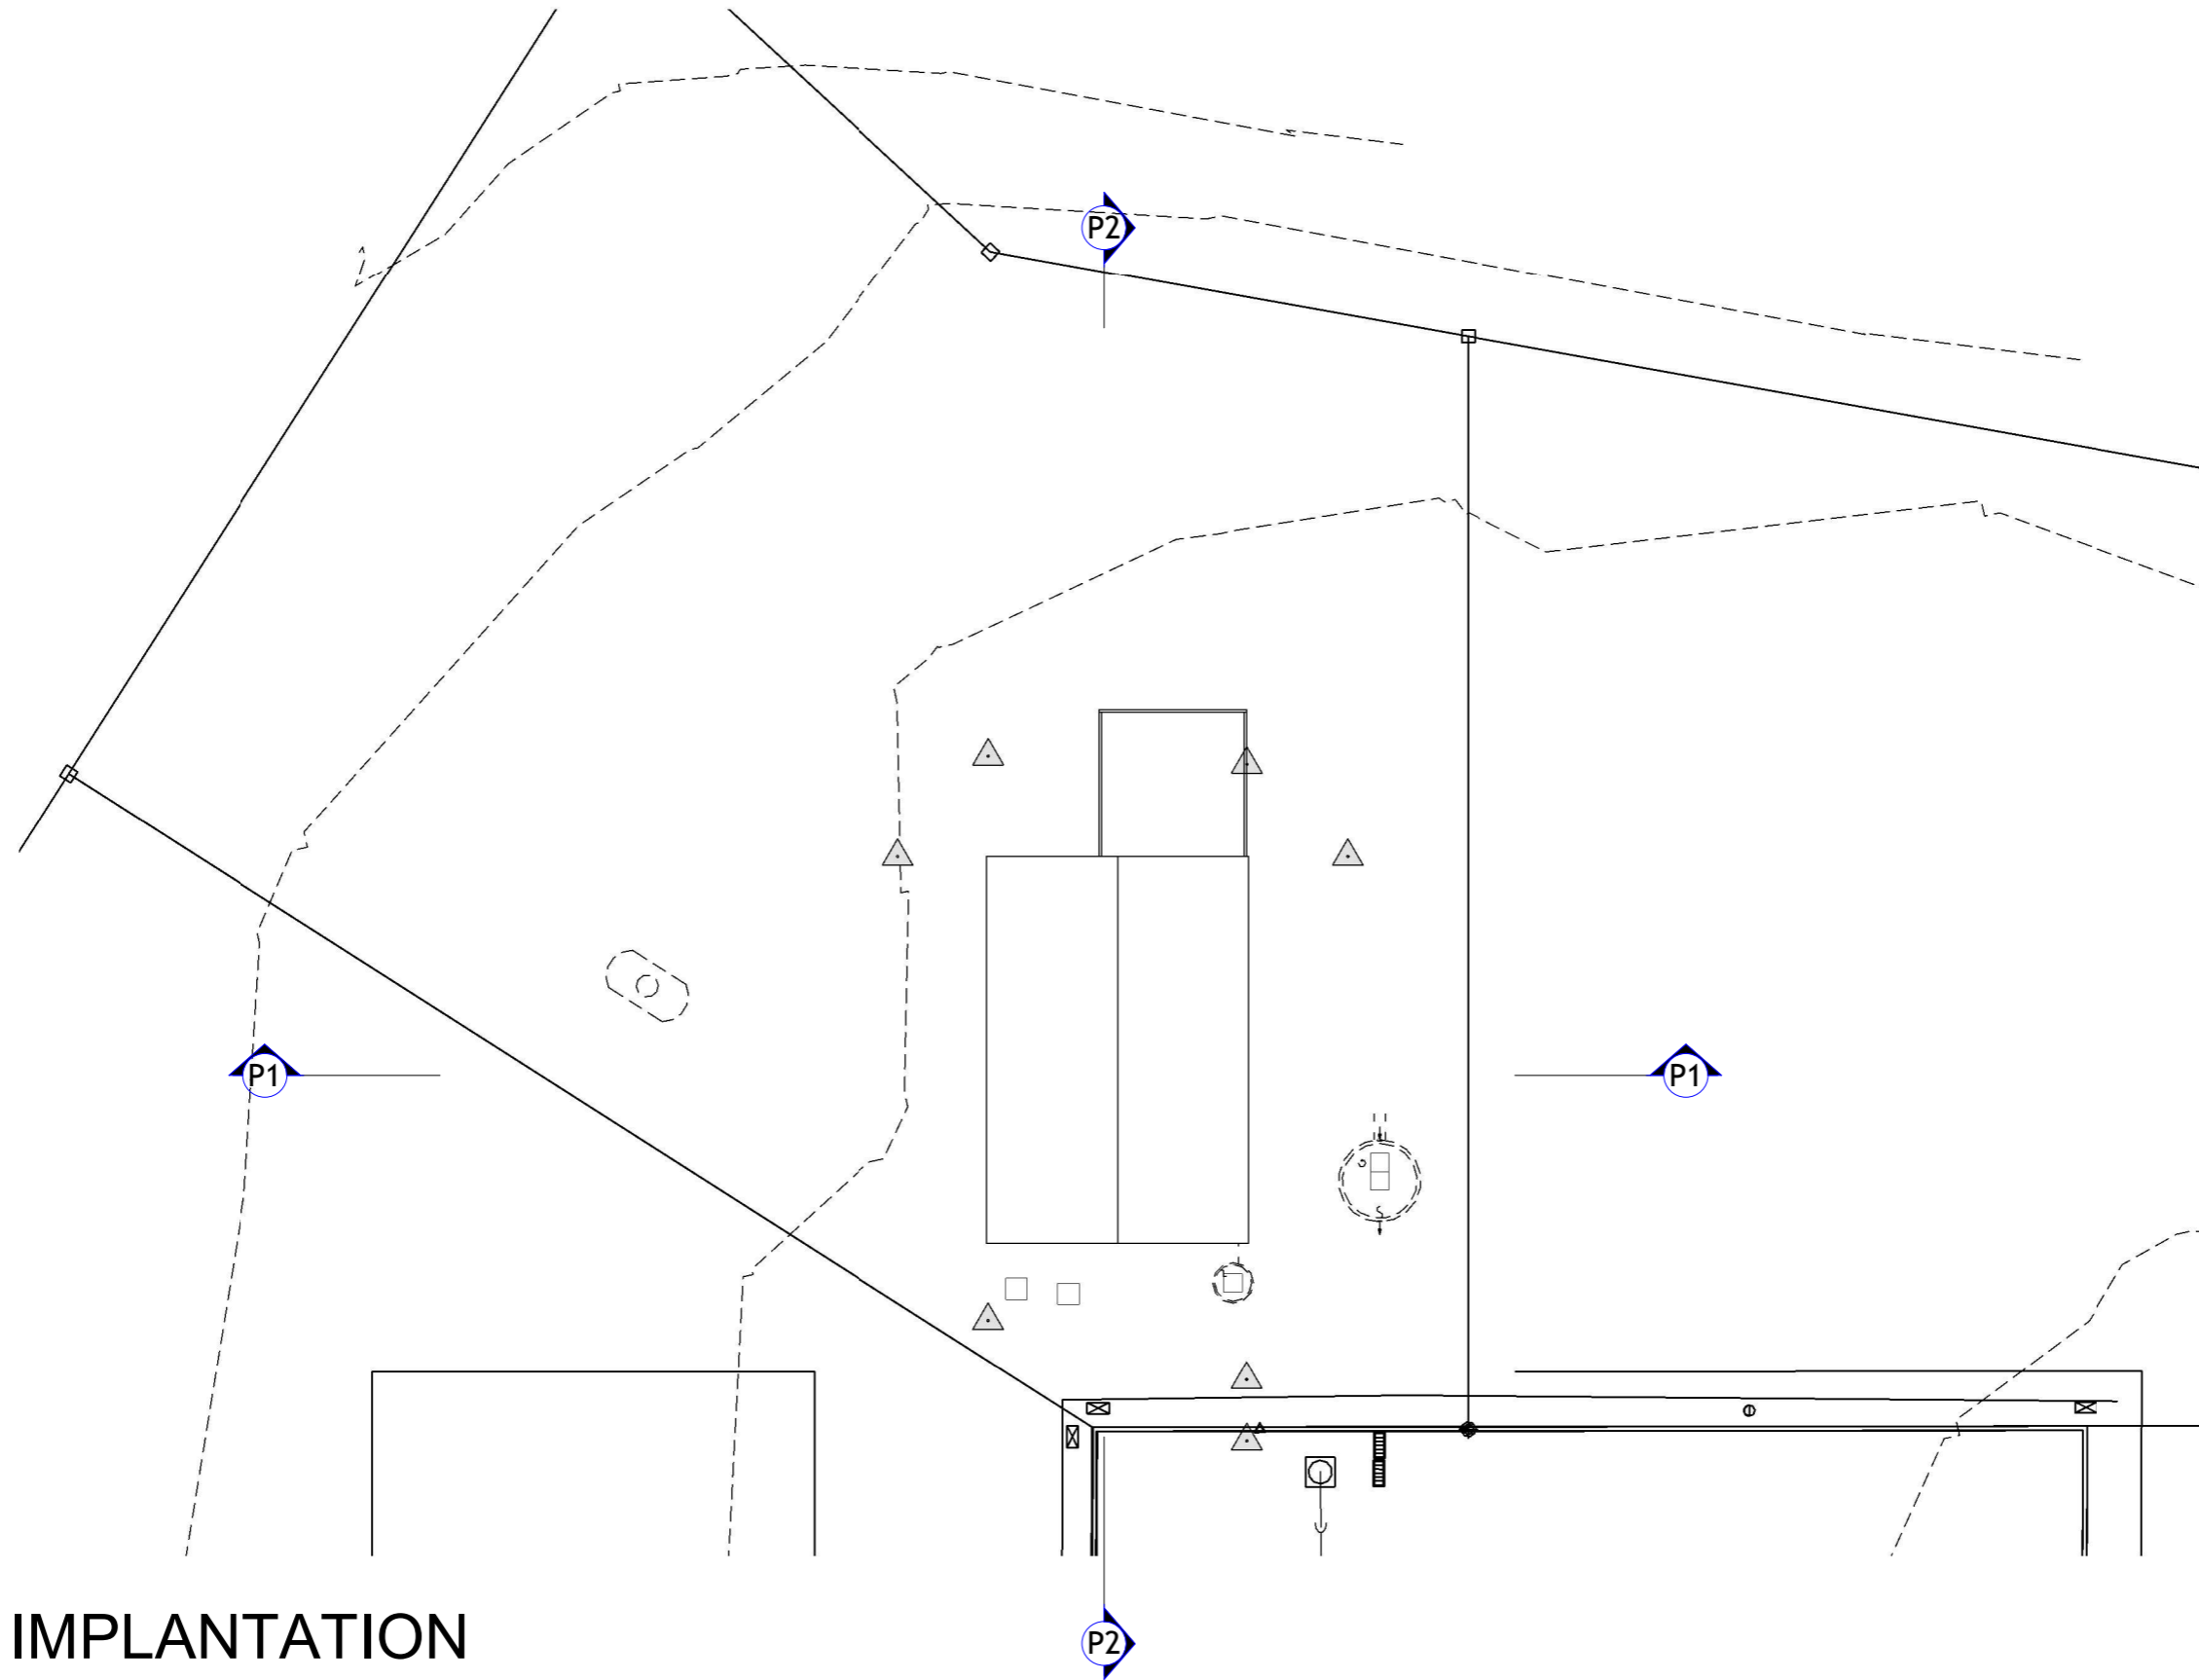

IMPLANTATION



33526/THS/EnNi	
Date :	13/12/2022
Echelle :	1/75