
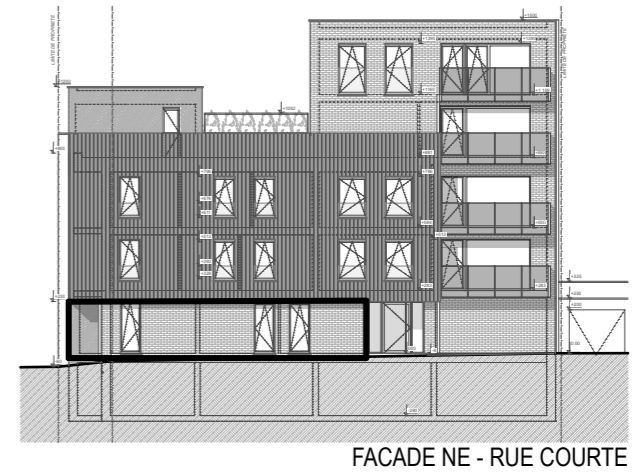
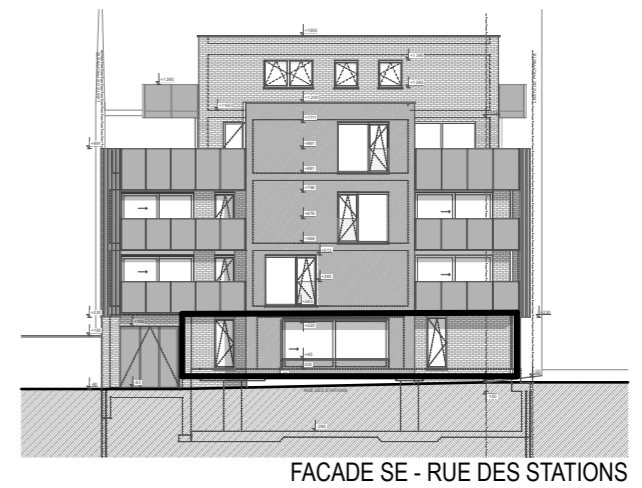
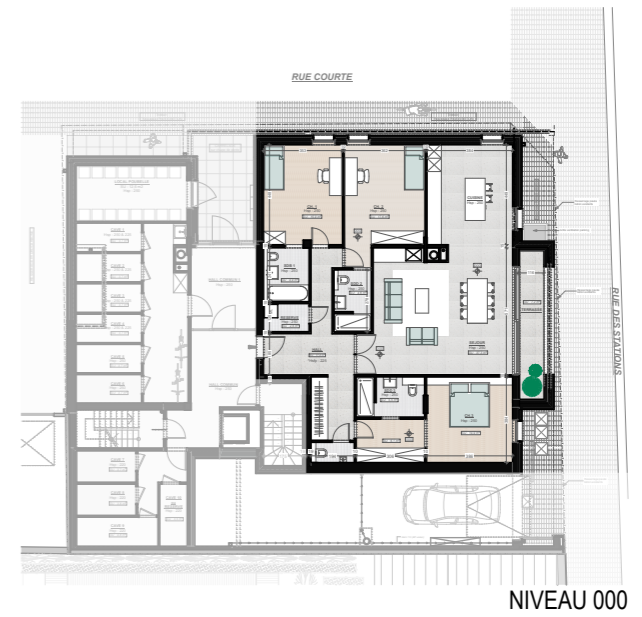


# L'ENTRE-DEUX

## APPARTEMENT 0.1

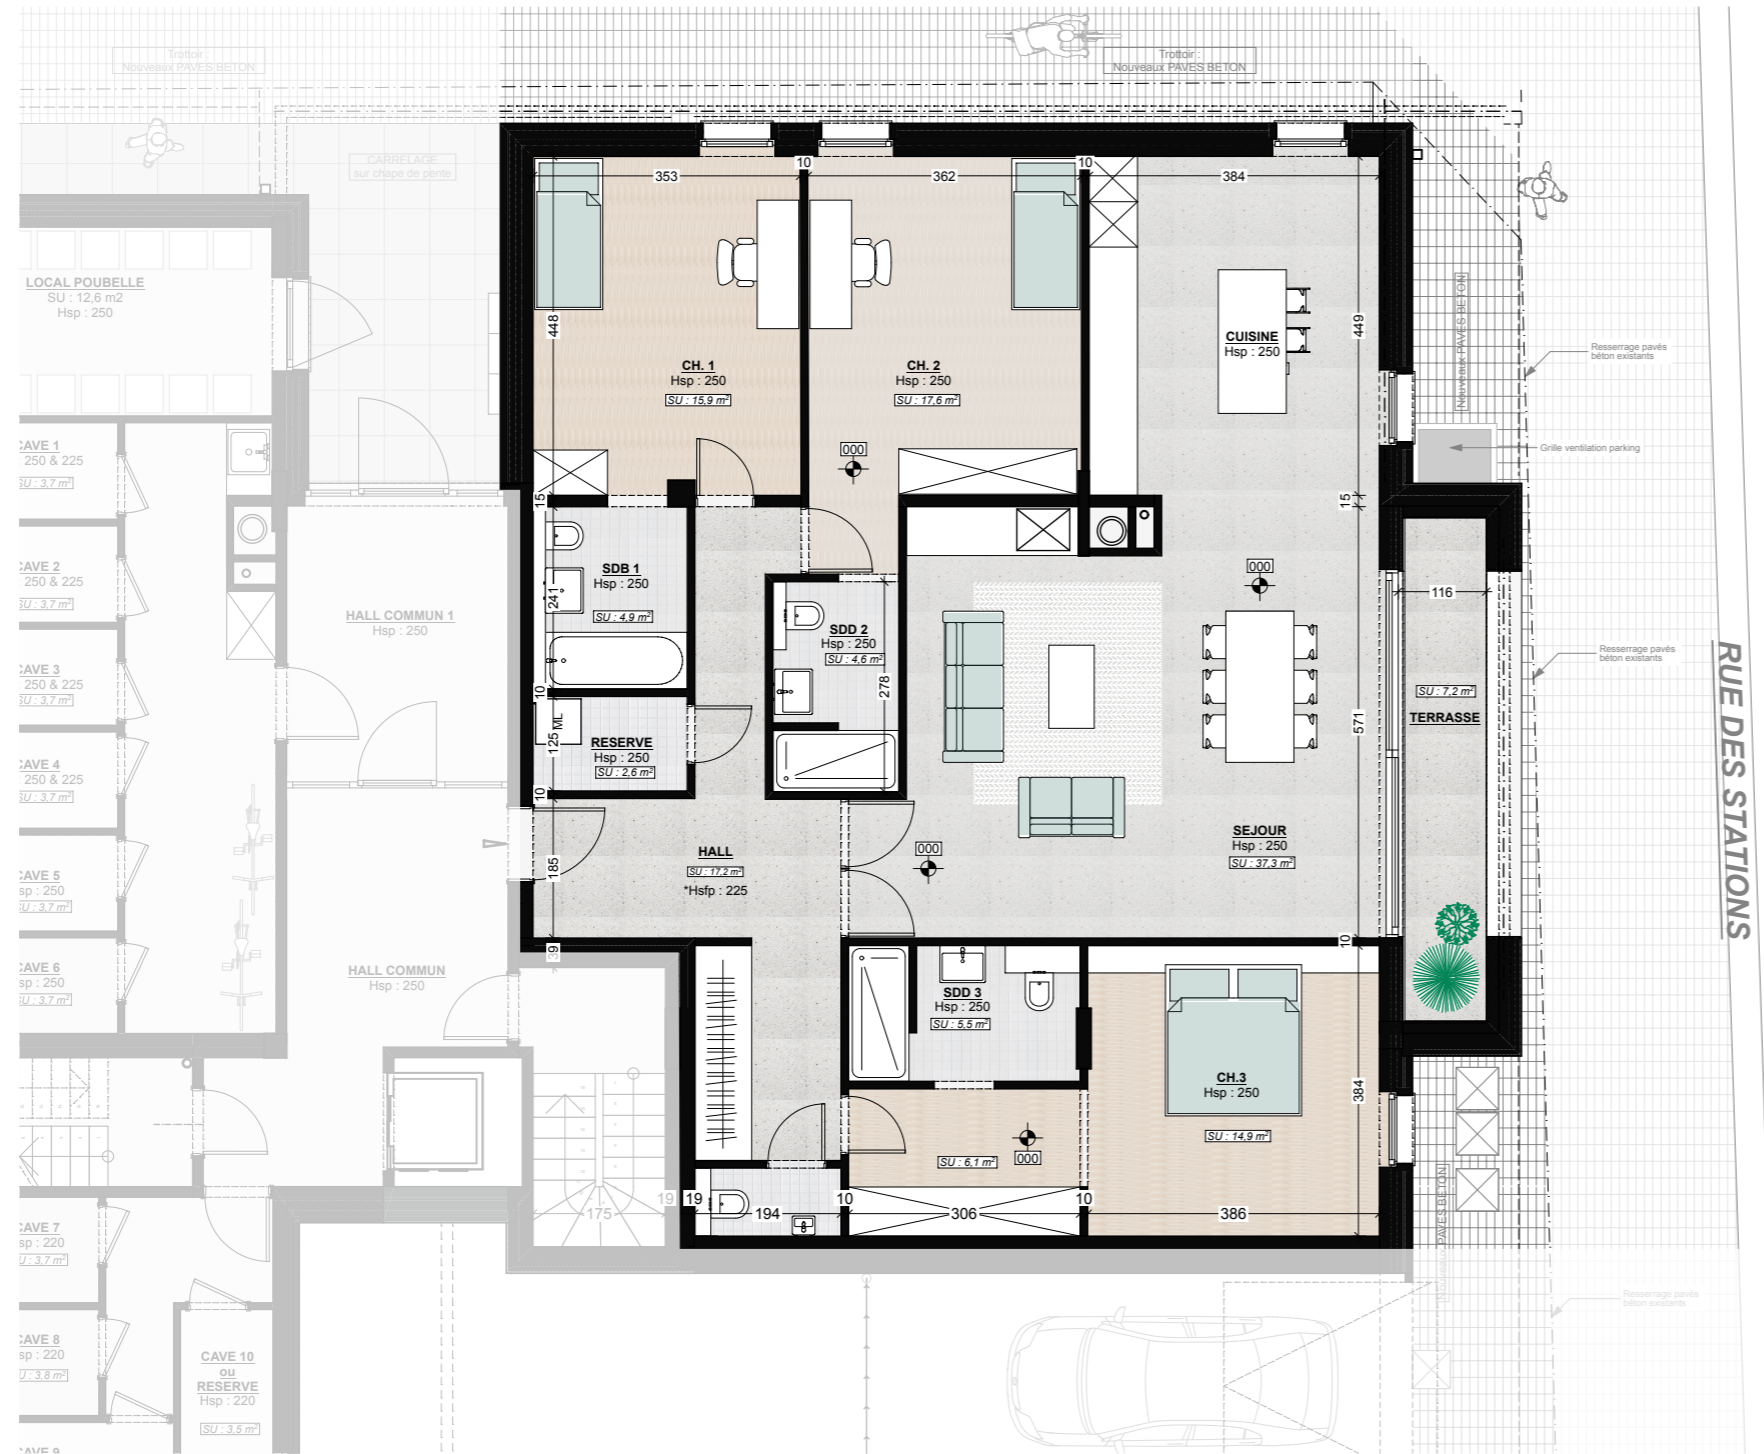

### APPARTEMENT 0.1 - NIVEAU 0

SUPERFICIE BRUTE : 167,93 m<sup>2</sup>  
TERRASSE BALCON : 7,20 m<sup>2</sup>

Prix de vente : 515 000,00 € htva\*

\*hors frais, hors prix caves 5 000 € & parking 20 000 €  
\*éligible tva 6% sous conditions

Sous réserve de modifications en cours d'exécution. Les mobiliers et la cuisine sont dessinés à titre indicatif. Les côtes données ne sont pas contractuelles. La position et la taille des gaines techniques, des plafonds sont déterminés en cours de l'étude et de l'exécution définitive.

