



# L'ENTRE-DEUX


## APPARTEMENT 1.2

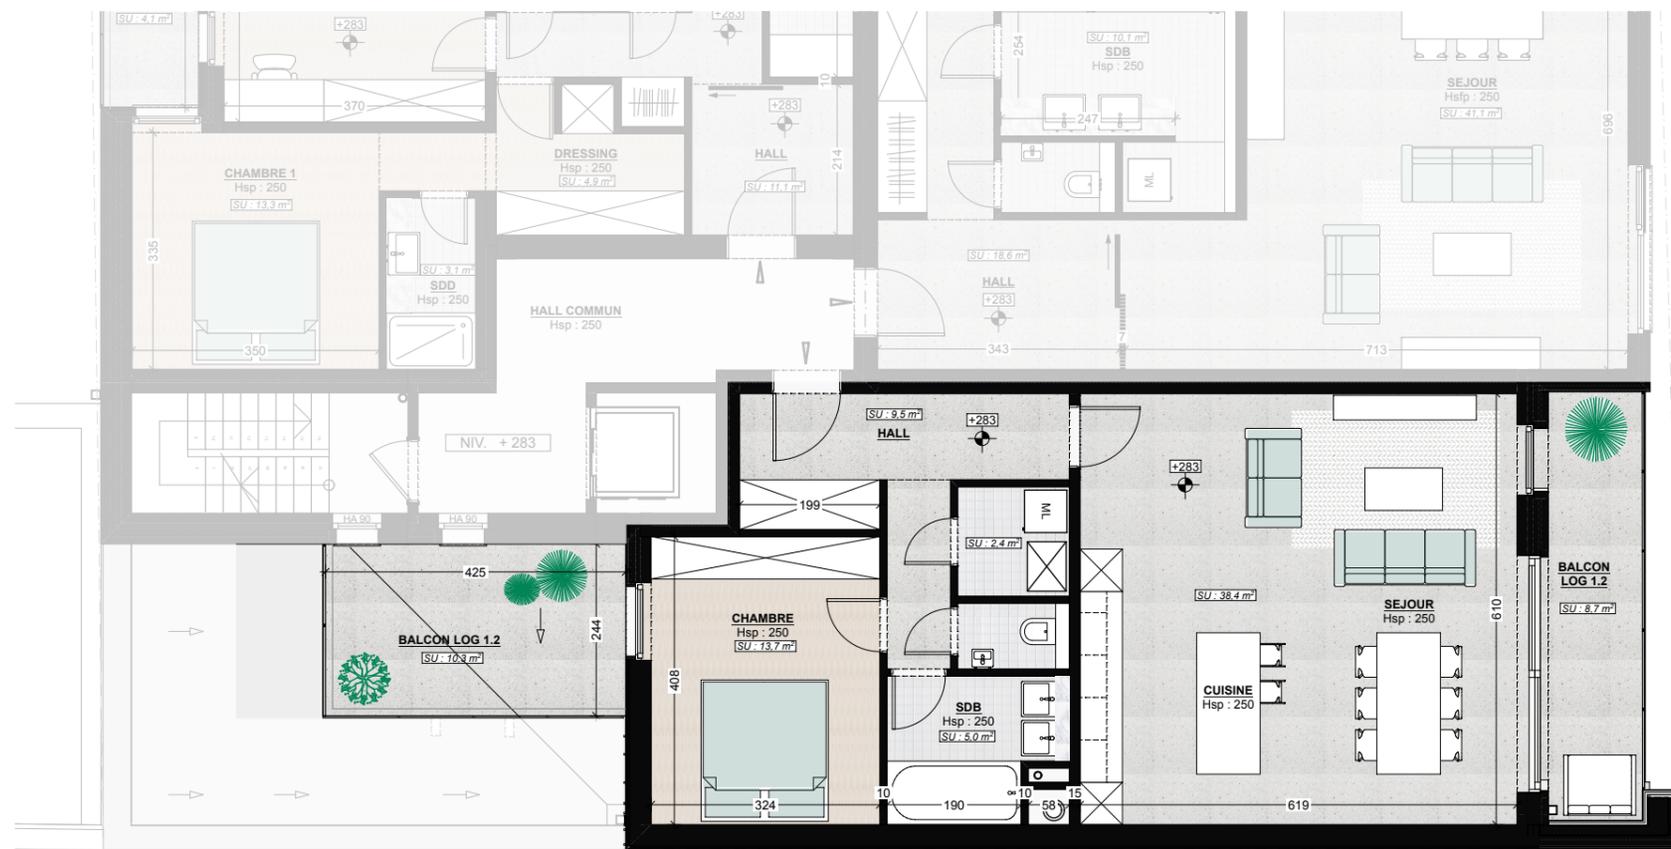

NIVEAU +1

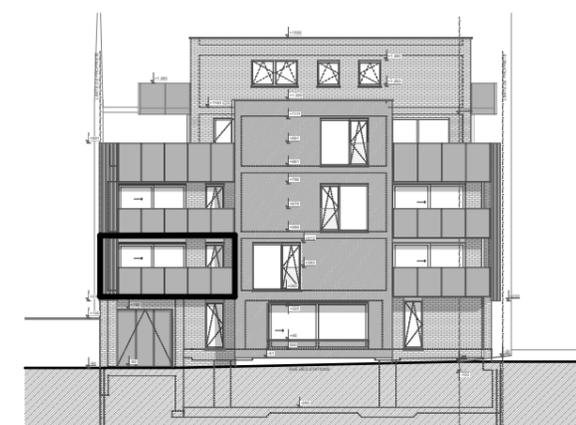

FACADE SE - RUE DES STATIONS

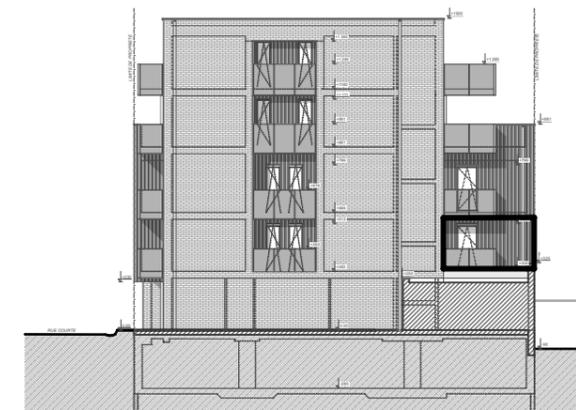

FACADE NO

### APPARTEMENT 1.2 - NIVEAU +1

SUPERFICIE BRUTE : 84,08 m<sup>2</sup>

BALCON 1 : 8,70 m<sup>2</sup>

BALCON 2 : 10,30 m<sup>2</sup>

Prix de vente : 268 000,00 € htva\*

\*hors frais, hors prix caves 5 000 € & parking 20 000 €  
\*éligible tva 6% sous conditions

Sous réserve de modifications en cours d'exécution. Les mobiliers et la cuisine sont dessinés à titre indicatif. Les côtes données ne sont pas contractuelles. La position et la taille des gaines techniques, des plafonds sont déterminés en cours de l'étude et de l'exécution définitive.

