

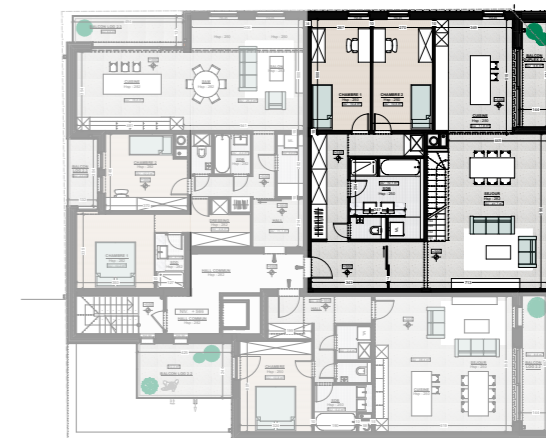


L'ENTRE-DEUX


APPARTEMENT 2.1

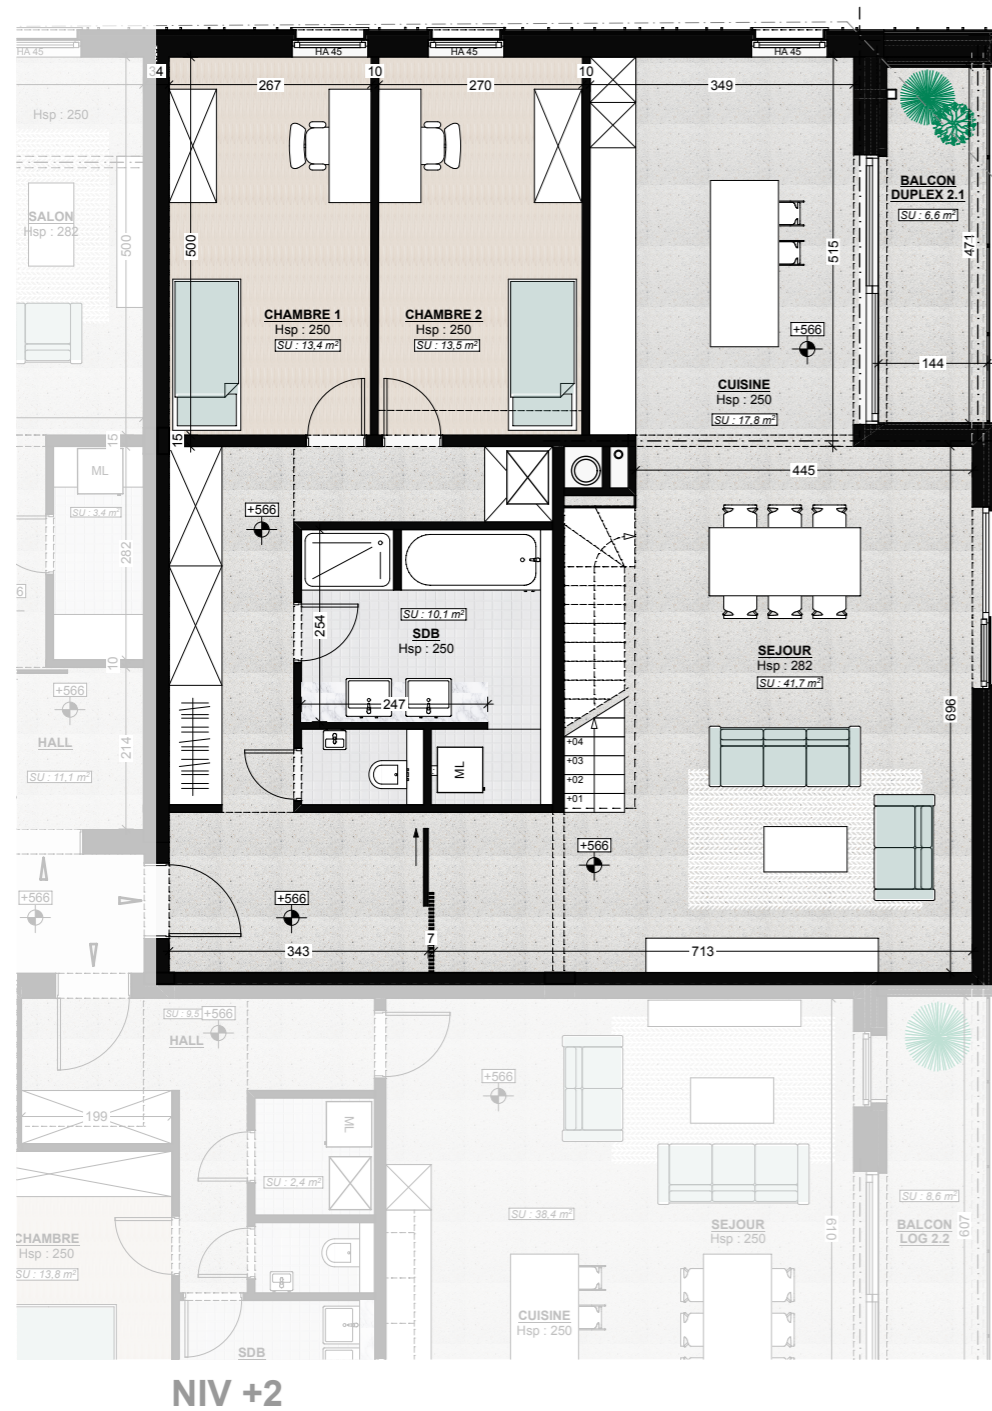

NIVEAU +2

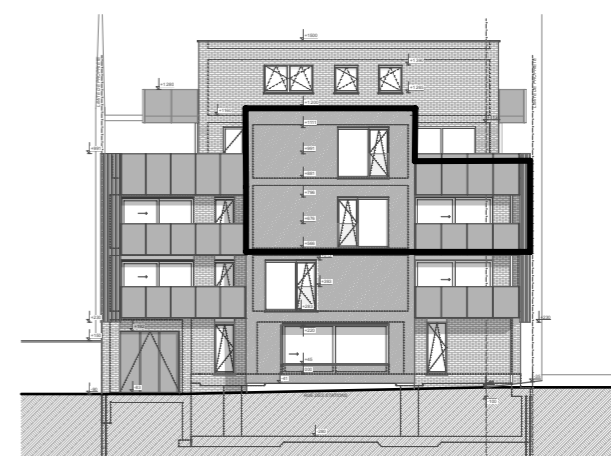

FACADE SE - RUE DES STATIONS

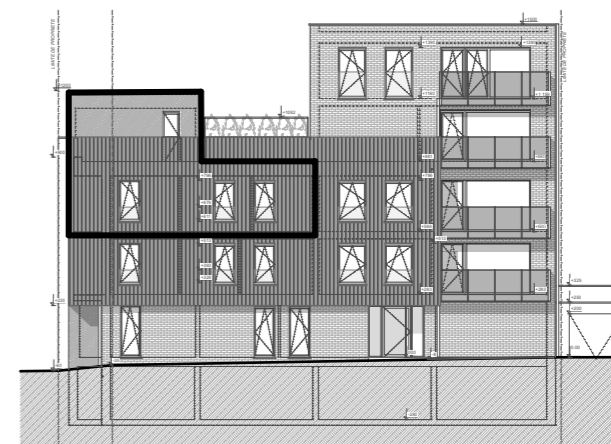

FACADE NE - RUE COURTE

DUPLEX 2.1 - NIVEAUX +2 & +3

SUPERFICIE BRUTE : 133,58 + 45,70 m²
 TOIT TERRASSE : 26,20 m²
 BALCON : 6,60 m²

Prix de vente : 555 000,00 € htva*

Sous réserve de modifications en cours d'exécution. Les mobiliers et la cuisine sont dessinés à titre indicatif. Les côtes données ne sont pas contractuelles. La position et la taille des gaines techniques, des plafonds sont déterminés en cours de l'étude et de l'exécution définitive.



*hors frais, hors prix caves 5 000 € & parking 20 000 €
 *éligible tva 6% sous conditions

