

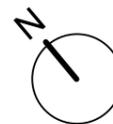


L'ENTRE-DEUX 4.1


APPARTEMENT 4.1

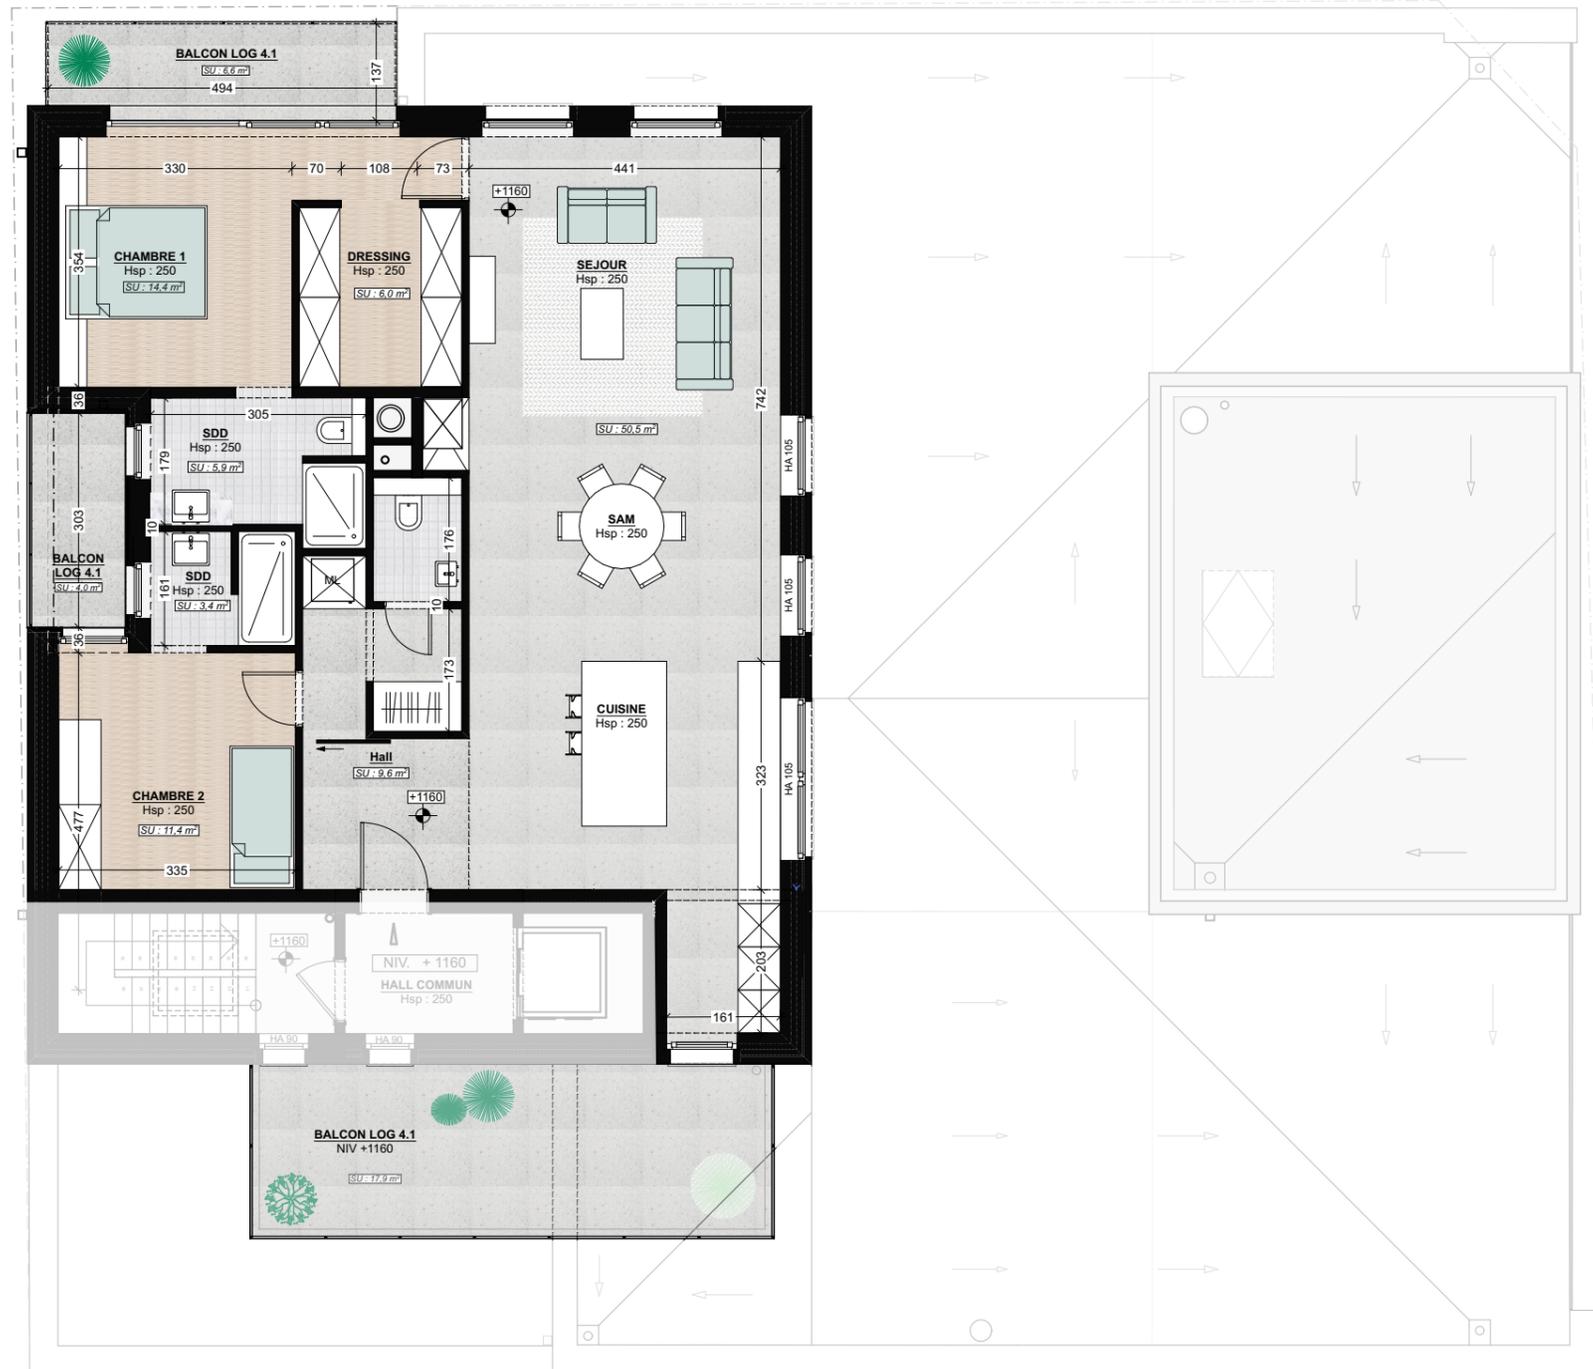


Sous réserve de modifications en cours d'exécution. Les mobiliers et la cuisine sont dessinés à titre indicatif. Les côtes données ne sont pas contractuelles. La position et la taille des gaines techniques, des plafonds sont déterminés en cours de l'étude et de l'exécution définitive.

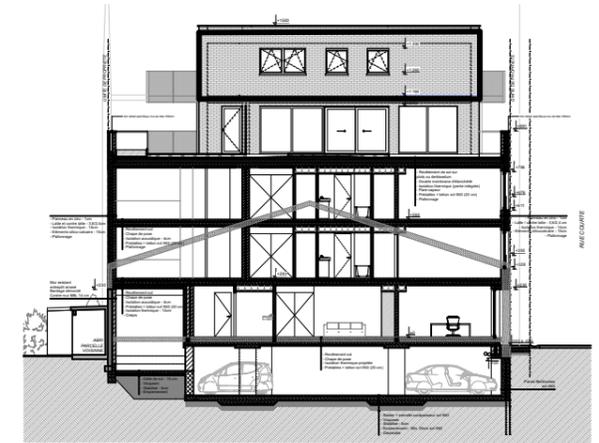

COUPE - FACADE SE

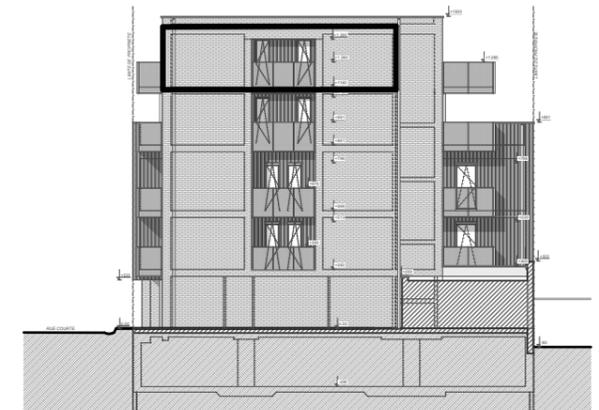

FACADE NO

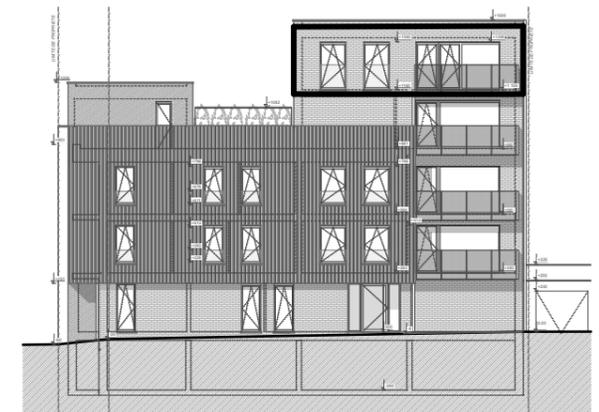

FACADE NE - RUE COURTE

APPARTEMENT 4.1 - NIVEAU +4

SUPERFICIE BRUTE : 125,60 m²

BALCON 1 : 6,60 m²

BALCON 2 : 4,00 m²

BALCON 3 : 17,90 m²

Prix de vente : 438 000,00 € htva*

*hors frais, hors prix caves 5 000 € & parking 20 000 €
*éligible tva 6% sous conditions

