



Légende

	Limite communale		Forestière
	Habitat à caractère rural		Espaces verts
	Loisirs		Naturelle
	Activité économique mixte		Eau
	Agricole		Zone non affectée ("zone blanche")


PLAN DE SITUATION

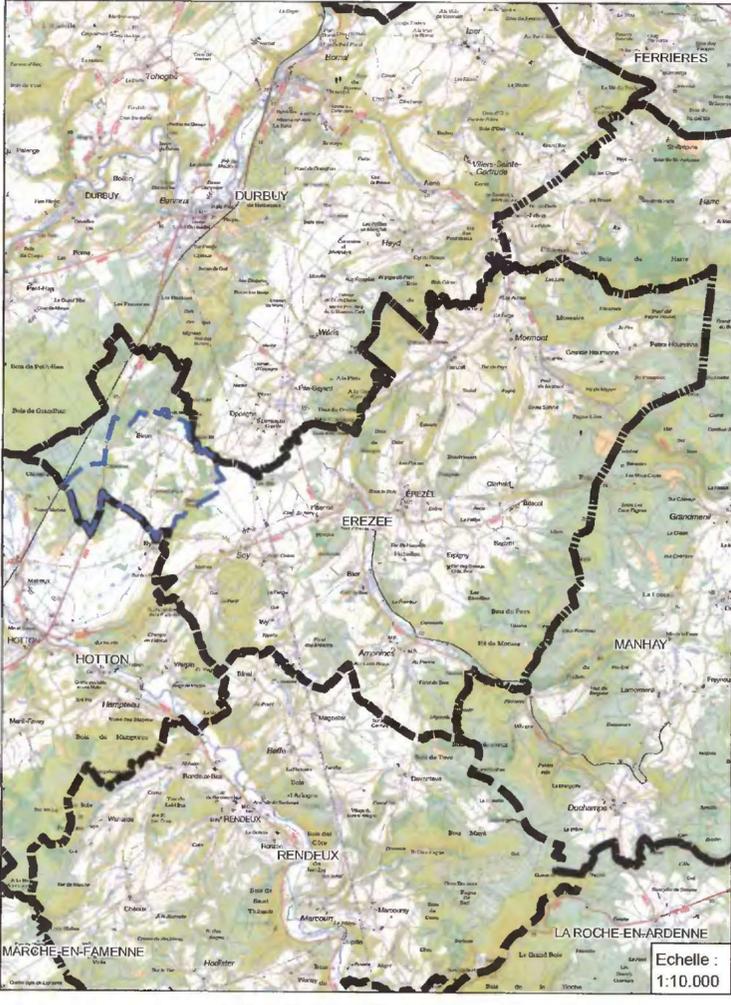

PLAN DE SECTEUR INITIAL
adapté sur base des modifications du CWATUPE : ce plan n'a pas de valeur réglementaire et est présenté pour information.

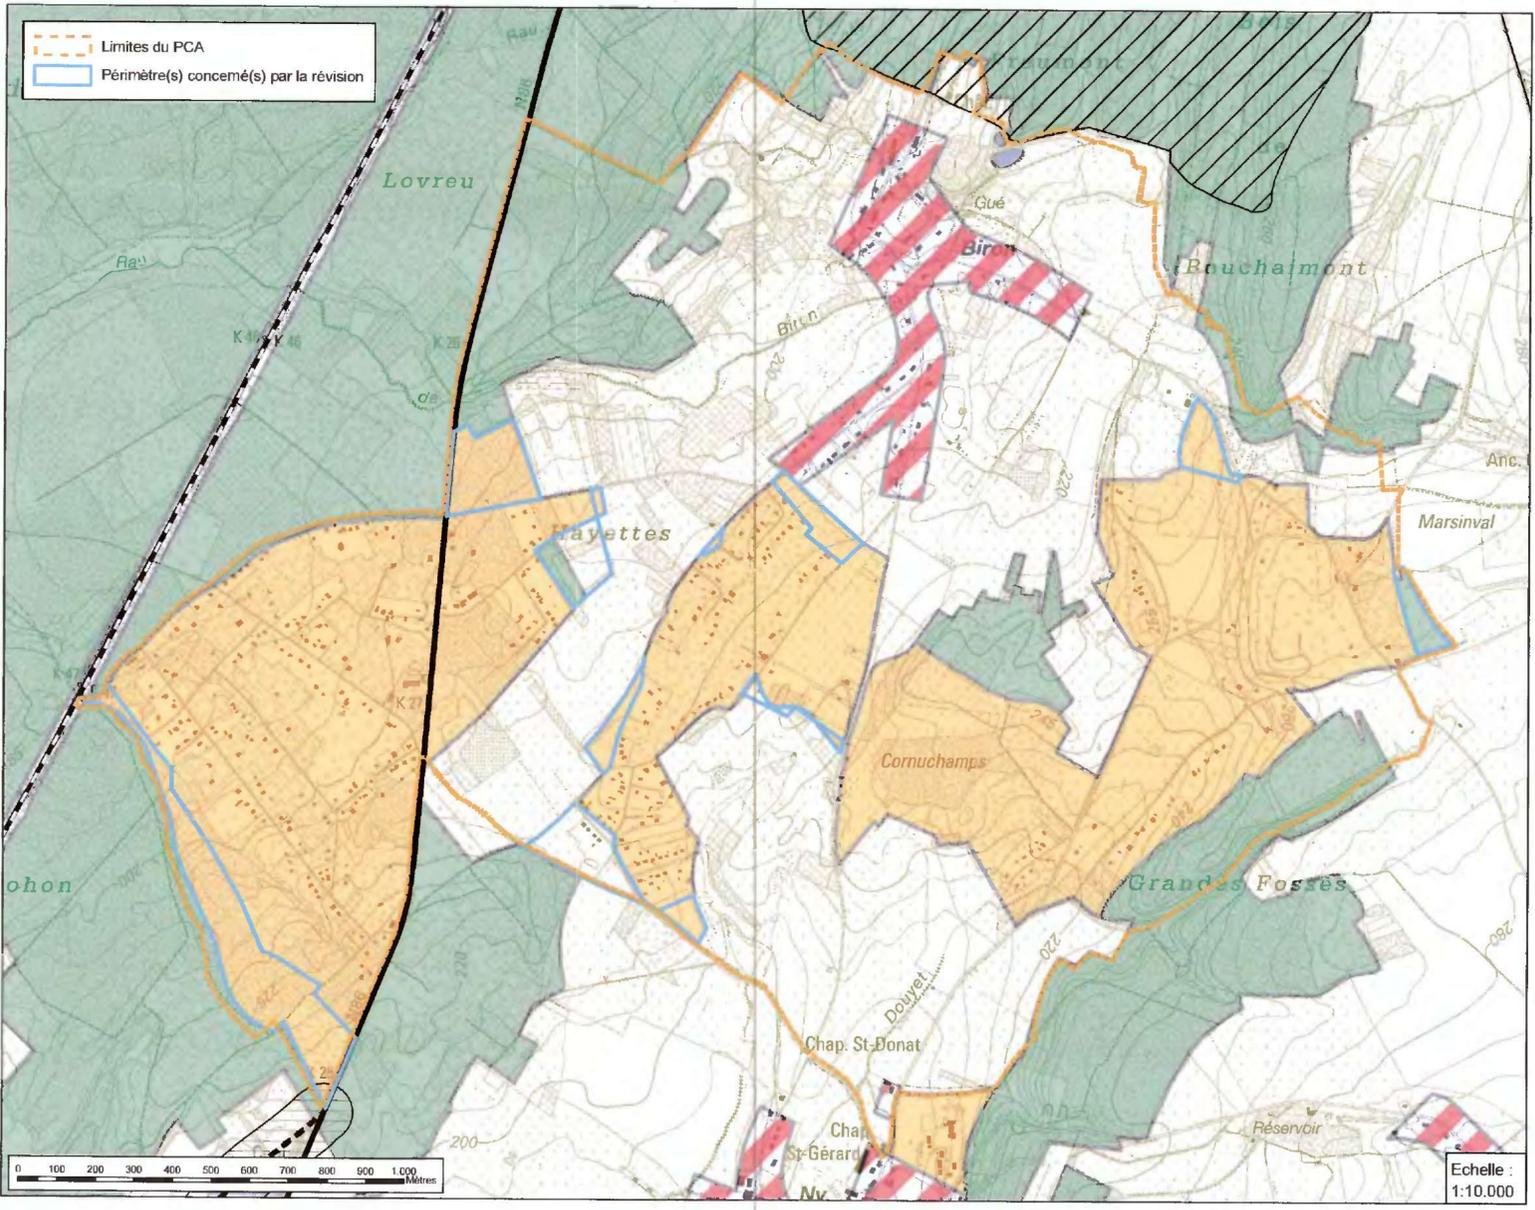

NOUVELLES AFFECTATIONS AU PLAN DE SECTEUR

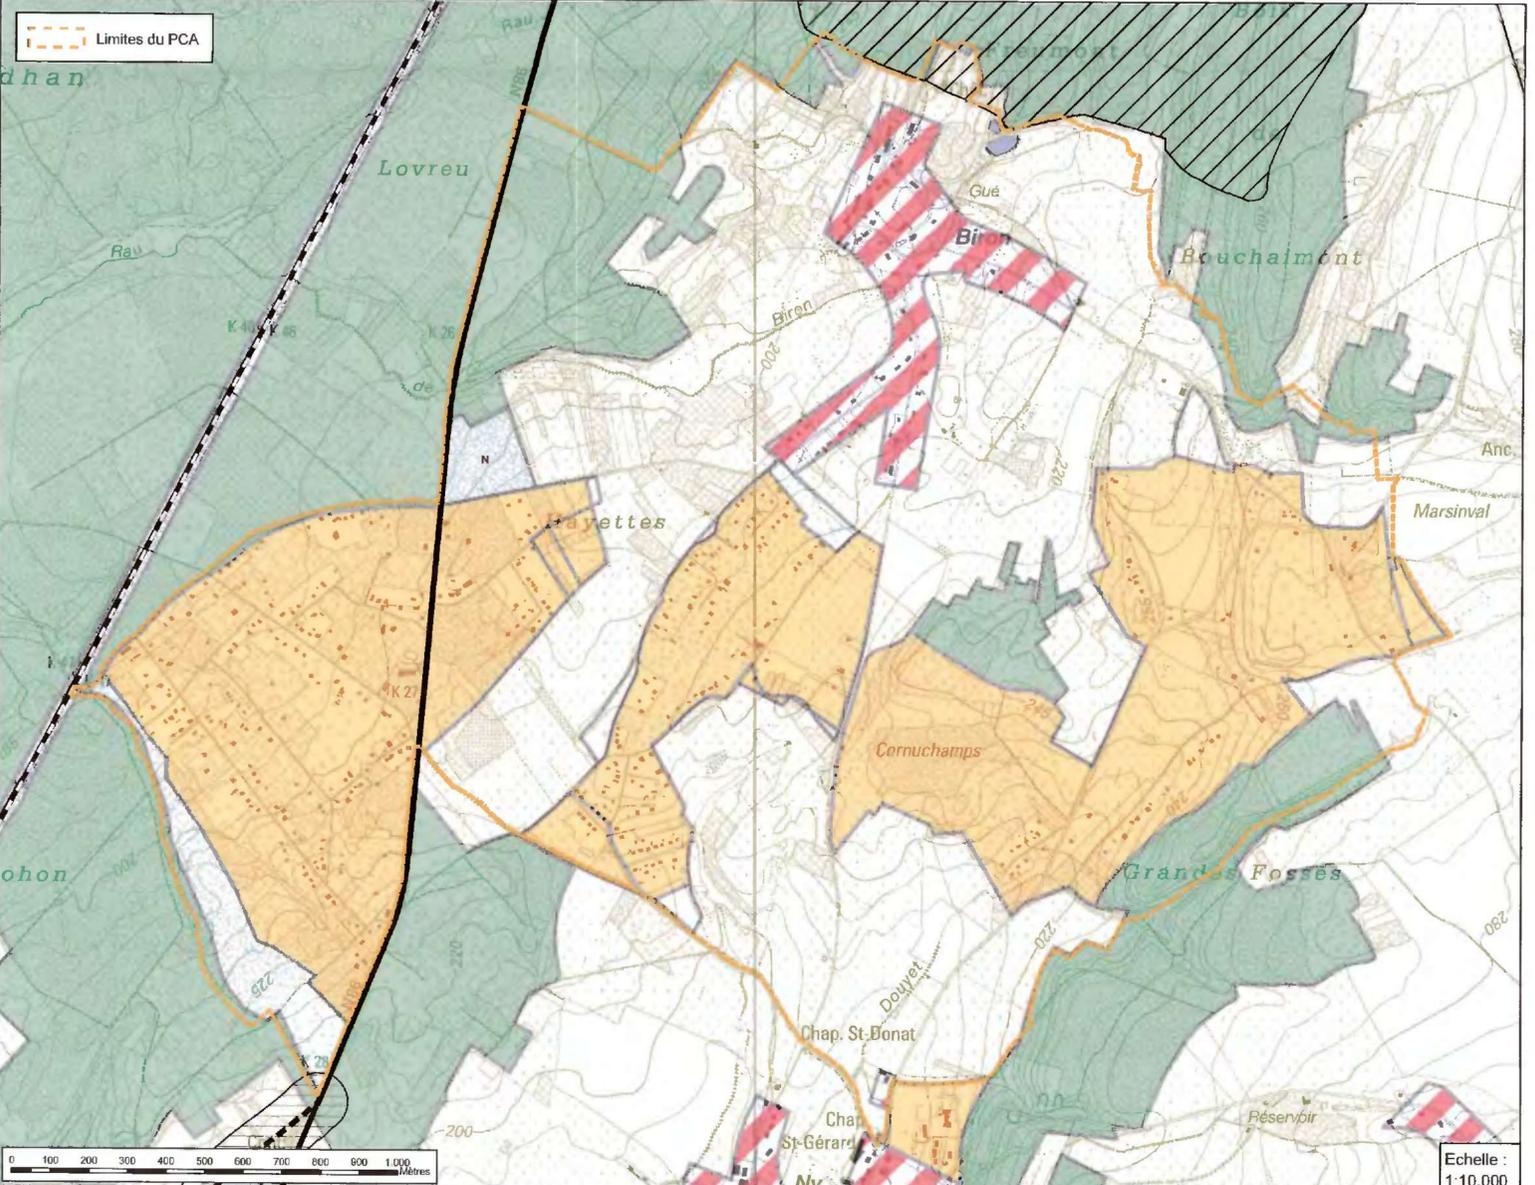

Province de Luxembourg - Arrondissement de Marche-en-Famenne
Commune de Erezée
Rue des Combattants, 15
6997 Erezée
Tél : 086/32.09.19

Plan Communal d'Aménagement Révisionnel
"Zone de loisirs à Biron"

Carte des nouvelles affectations au plan de secteur

Vu et adopté provisoirement par le Conseil communal en séance du 26.06.2018

Par ordonnance
Le Directeur général

Le Collège communal certifie que le présent plan a été déposé à l'examen de la population du 05.07.2018 ou 06.07.2018
Par le Collège
Le Directeur général

Vu et adopté définitivement par le Conseil communal en séance du 20.12.2018

Par ordonnance
Le Directeur général

Vu pour être annexé à l'arrêté ministériel du **09 JUL. 2019**
Carlo DI ANTONIO,
Ministre de l'Aménagement du Territoire

Plan n°4
Echelle : 1/10.000
Date du relevé : /
Décembre 2018

IMPACT
TERRESTRE - HABITAT - PAYSAGE
Rue des Chasseurs ardennais, 32
6880 BERTRIX
Tél. 061 41 54 54
Fax 061 41 55 07
E-Mail : info@impact-aprl.be
http://www.impact-aprl.be

Auteur de projet
Dominique PAJOT

Stéphane MOTTIAUX

La carte originale est établie au 1/10.000