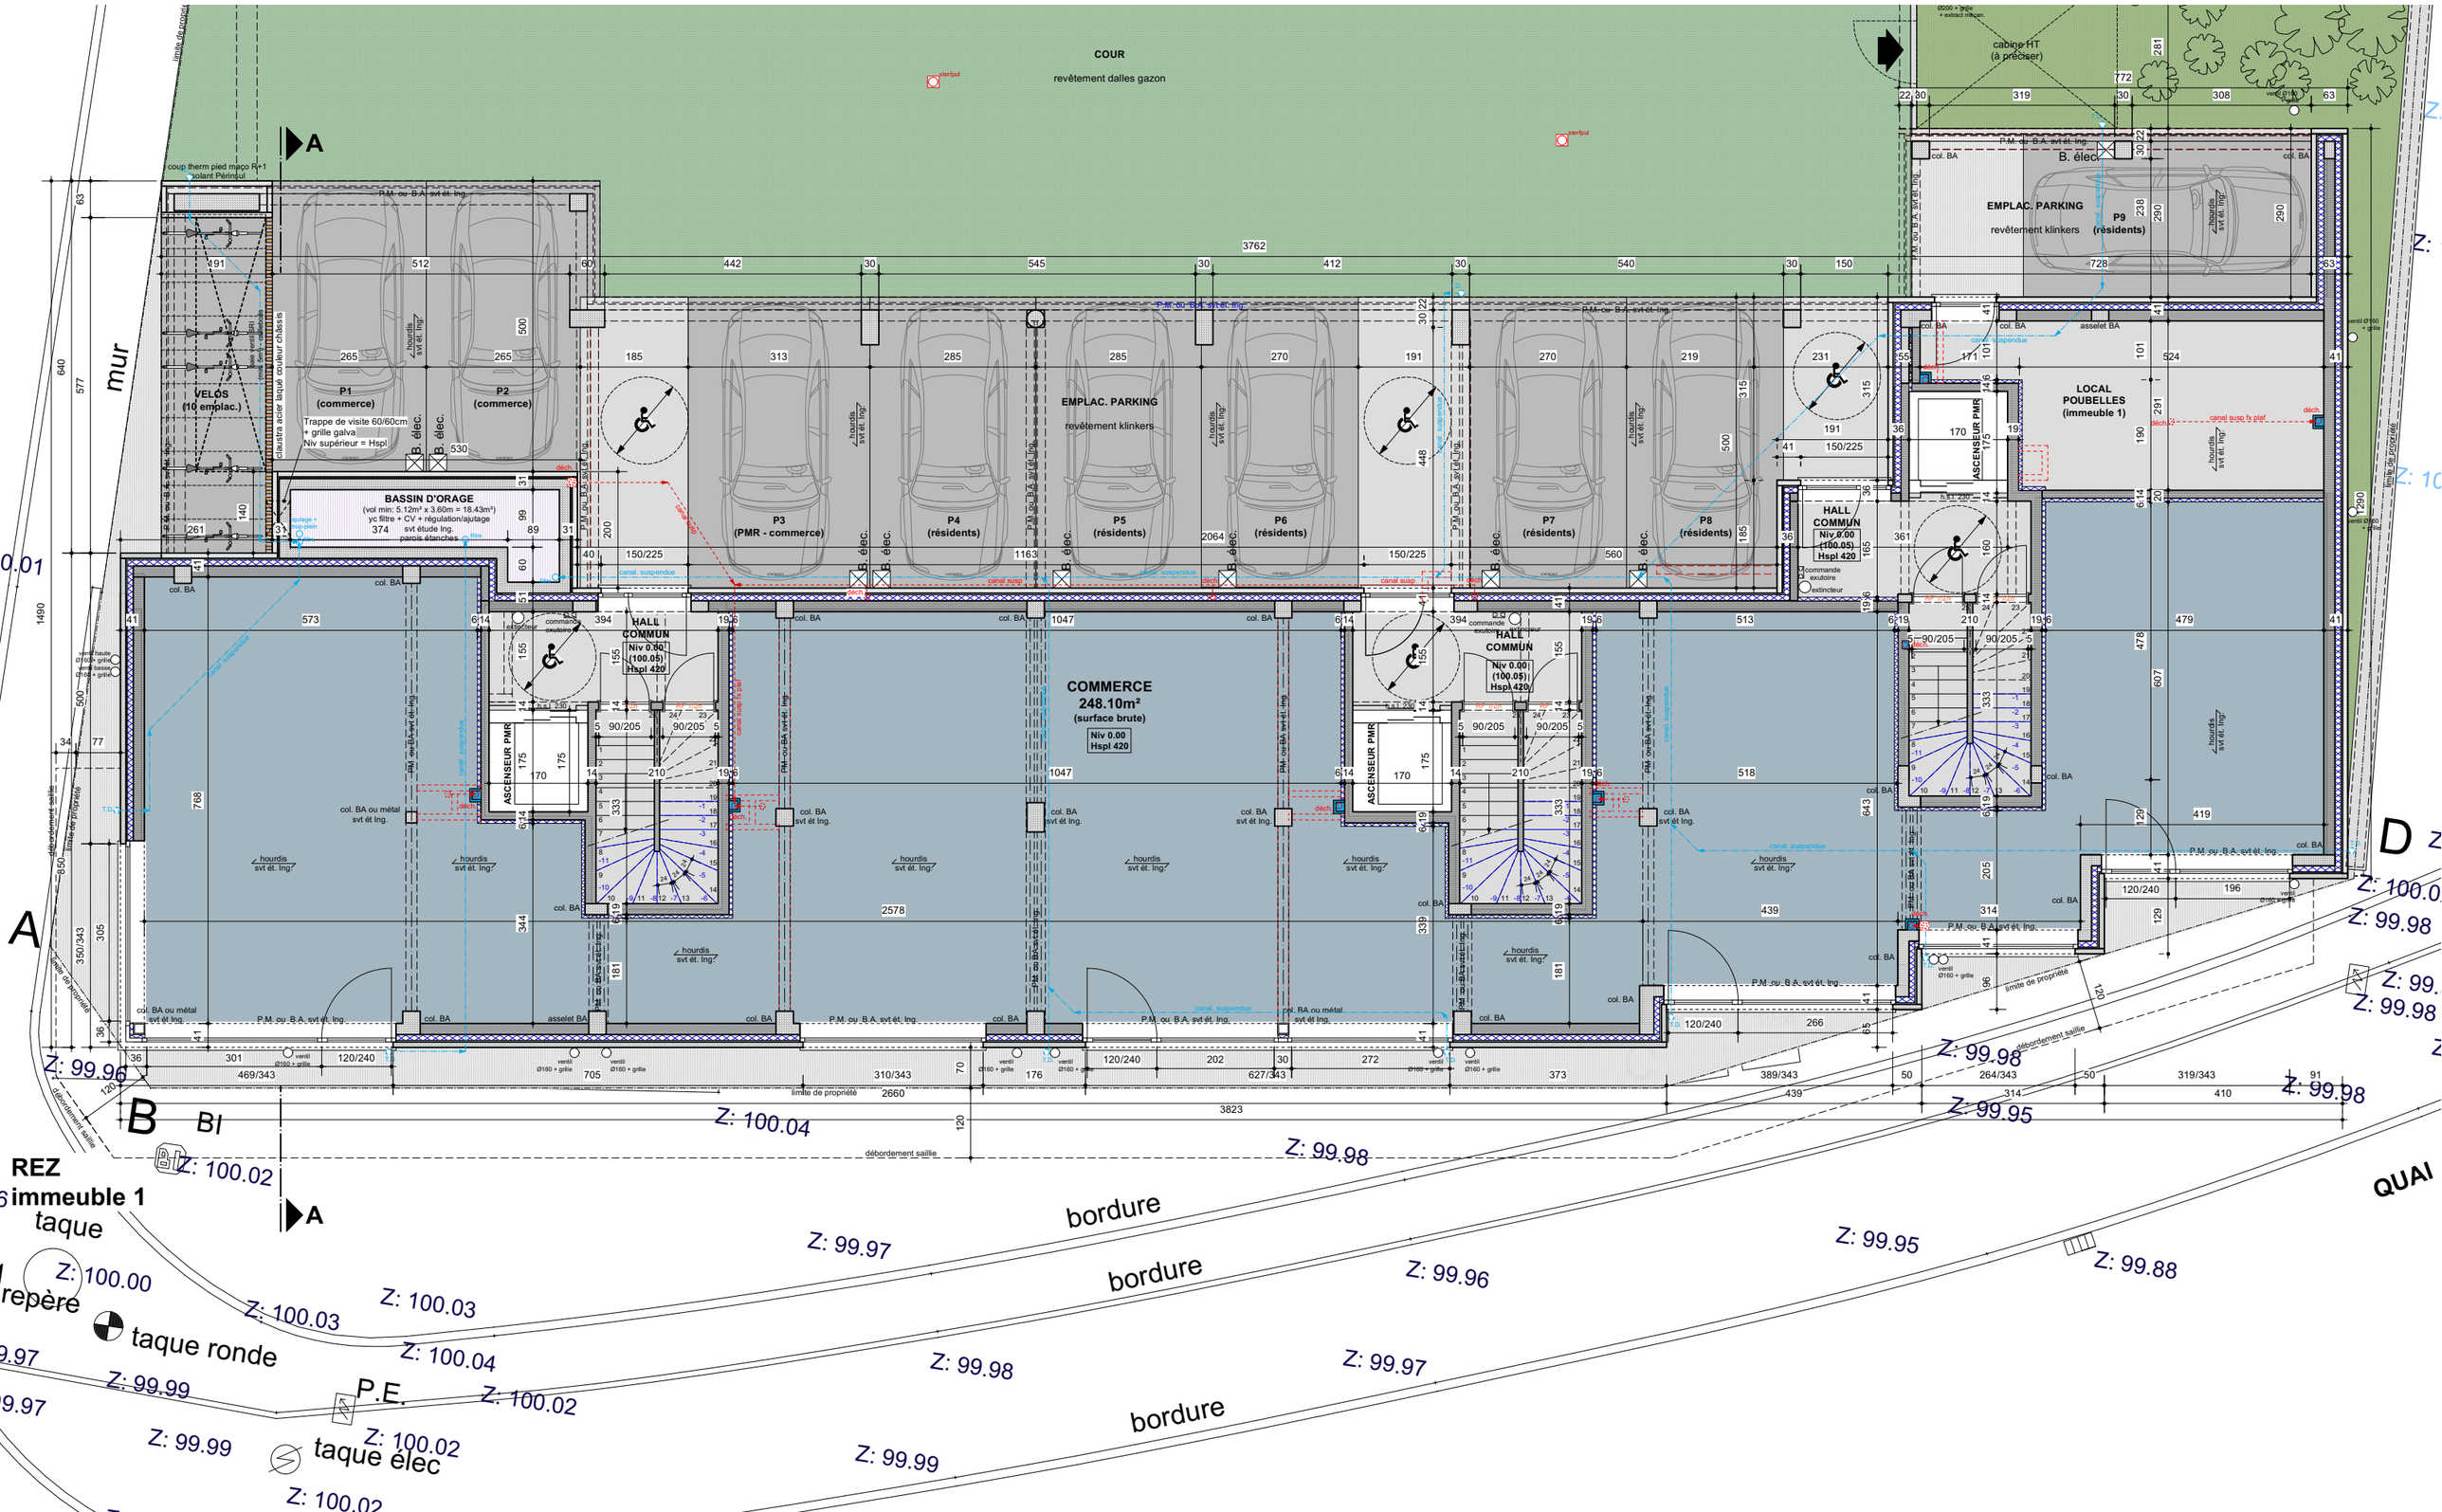

COUR
revêtement dalles gazon
cabine HT
(à préciser)
EMPLAC. PARKING
revêtement klinkers
P9
(résidents)
VELOS
(10 emplac.)
P1
(commerce)
P2
(commerce)
Trappe de visite 60/60cm
+ grille galva
Niv supérieur = Hspl
BASSIN D'ORAGE
(vol min: 5.12m² x 3.60m = 18.43m³)
yc filtre + CV + régulation/ajutage
svt étude Ing.
parois étanches
P3
(PMR - commerce)
P4
(résidents)
P5
(résidents)
P6
(résidents)
P7
(résidents)
P8
(résidents)
HALL
COMMUN
Niv 0.00
(100.05)
Hspl 420
ASCENSEUR PMR
LOCAL
POUBELLES
(immeuble 1)
COMMERCE
248.10m²
(surface brute)
Niv 0.00
Hspl 420
mur
limite de propriété
débordement saillie
REZ
immeuble 1
taque
repère
taque ronde
P.E.
taque élec
bordure
QUAI
Z: 99.96
Z: 100.02
Z: 100.04
Z: 99.98
Z: 99.97
Z: 99.95
Z: 99.88
Z: 100.00
Z: 100.03
Z: 99.99