
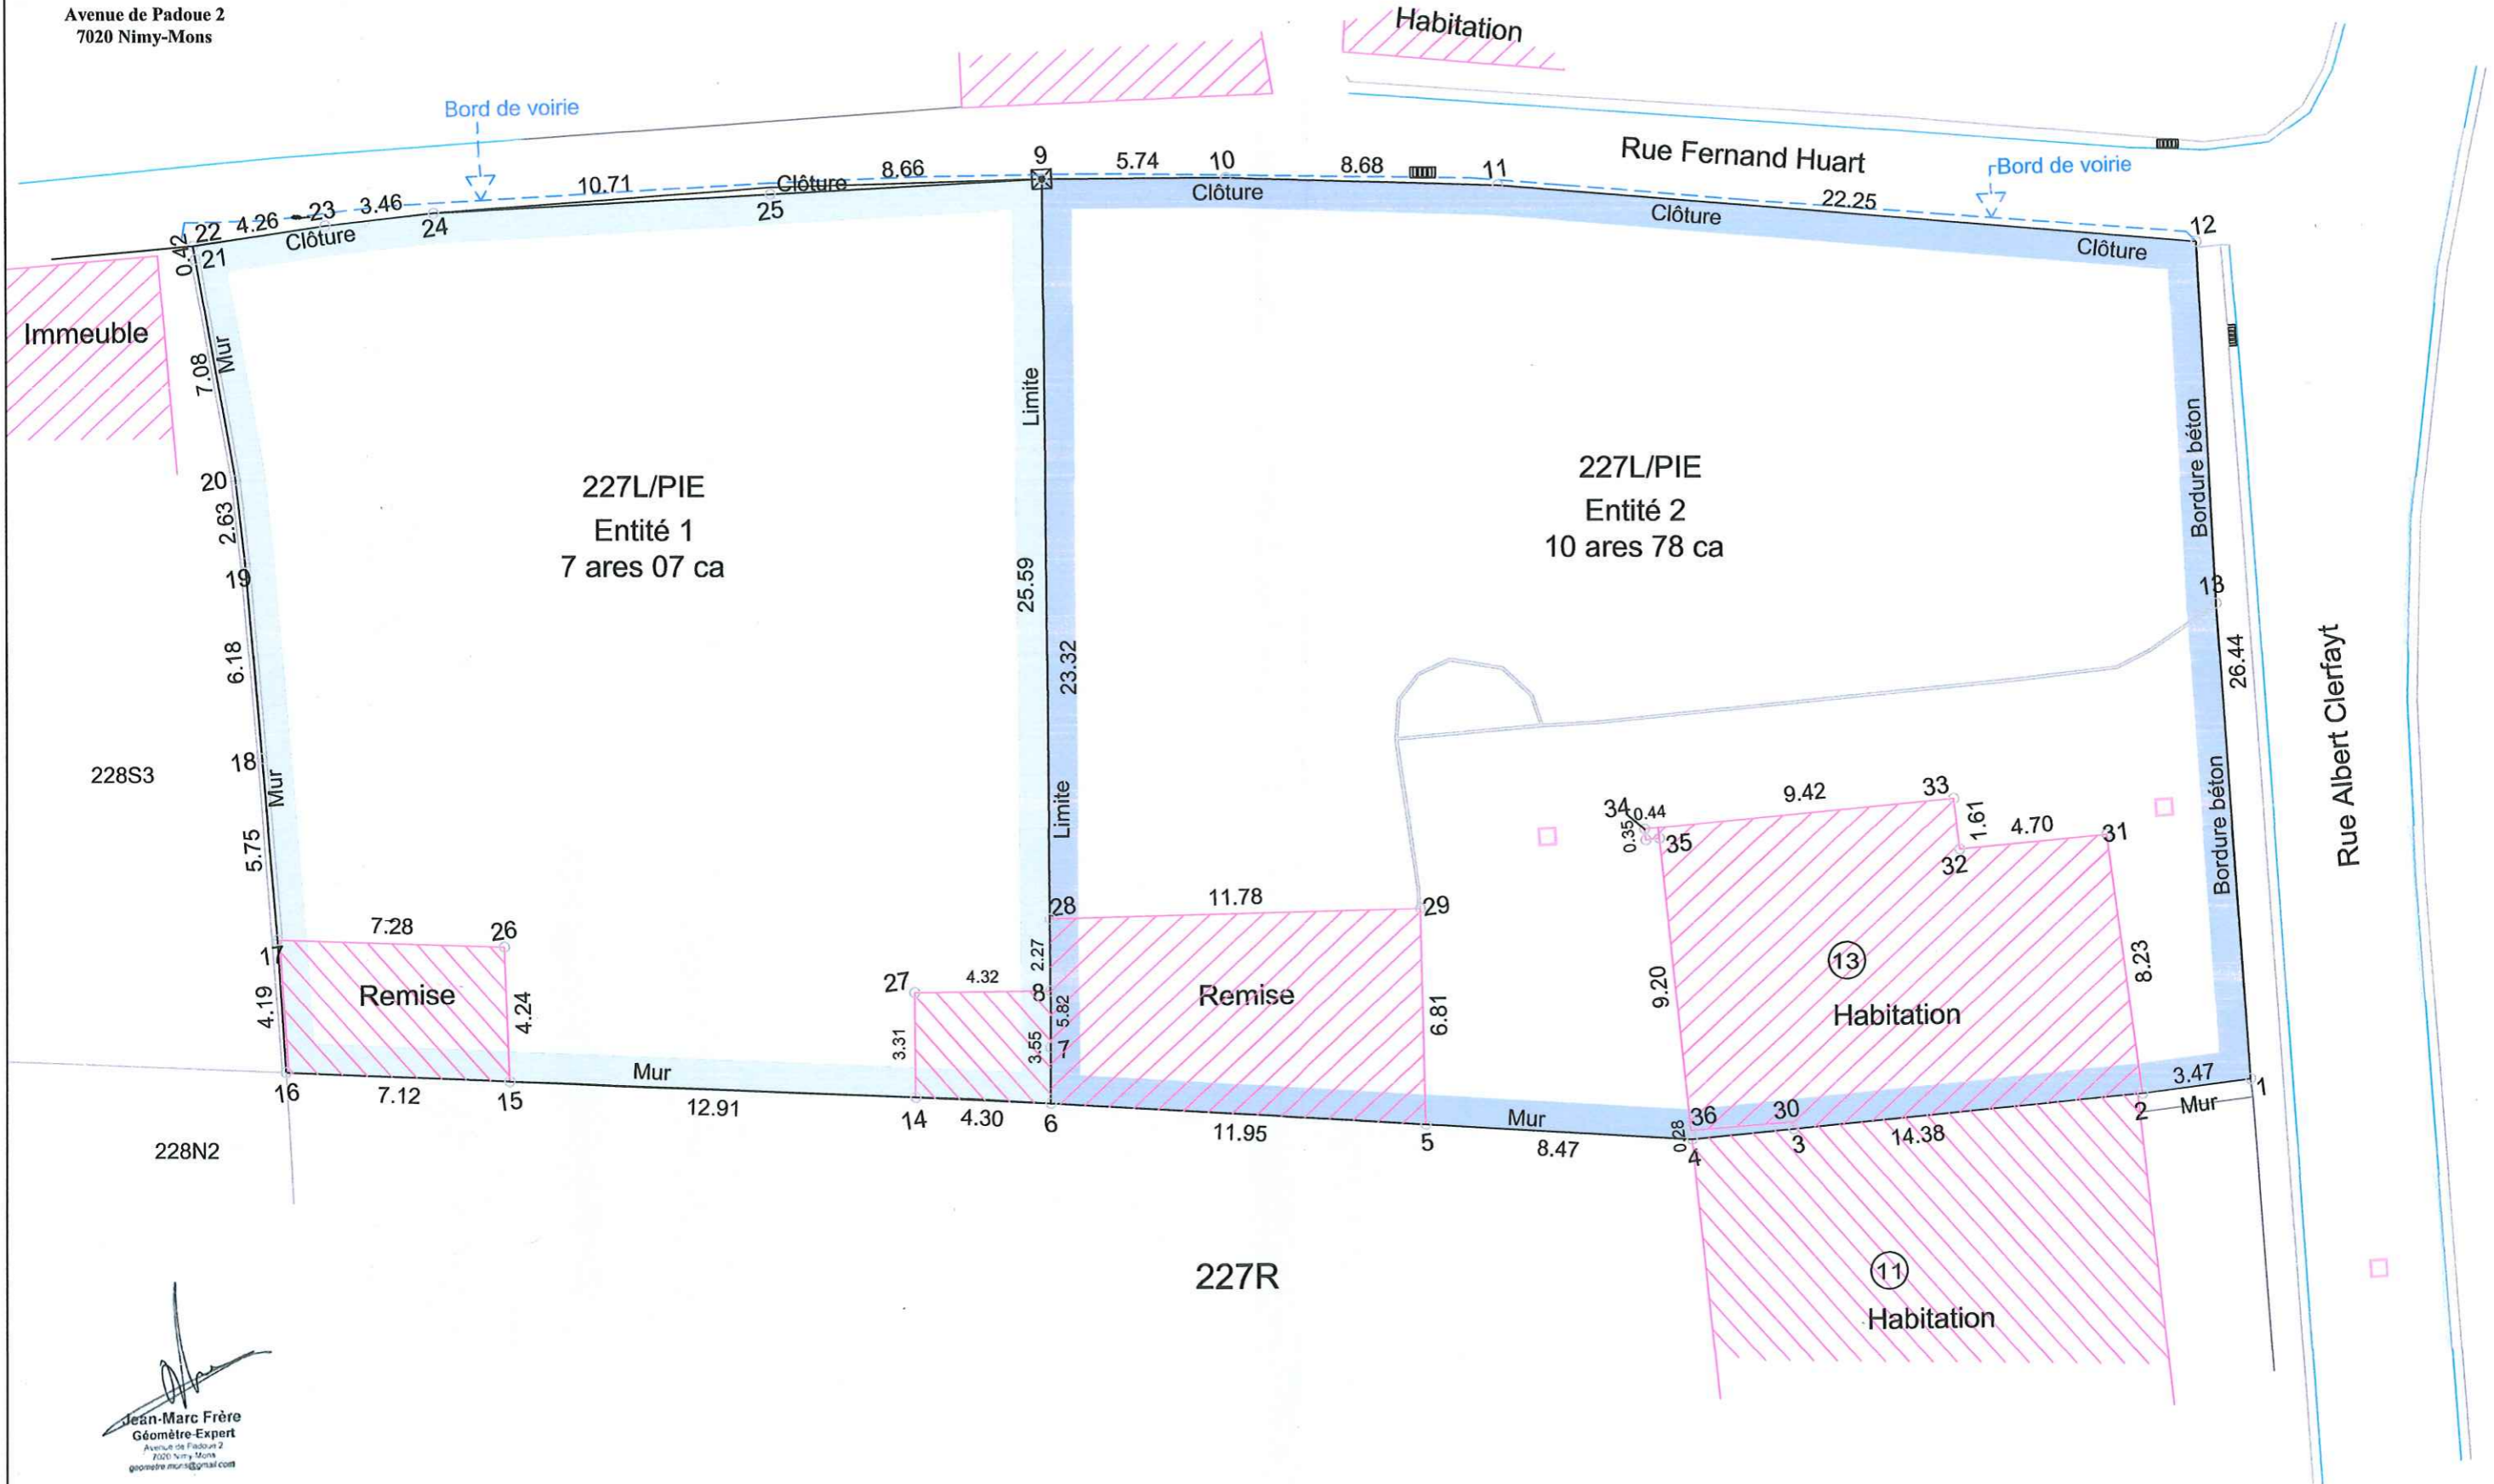


Levé réalisé et
plan dressé par
Jean-Marc Frère

Géomètre Expert
GEO 060963

Avenue de Padoue 2
7020 Nimy-Mons

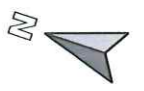


Jean-Marc Frère
Géomètre-Expert
Avenue de Padoue 2
7020 Nimy-Mons
geometre.mur@gmail.com

Le 10/08/2022

Echelle 1/200