


prop.
rue colonel Speesen 70
cad. 122 P

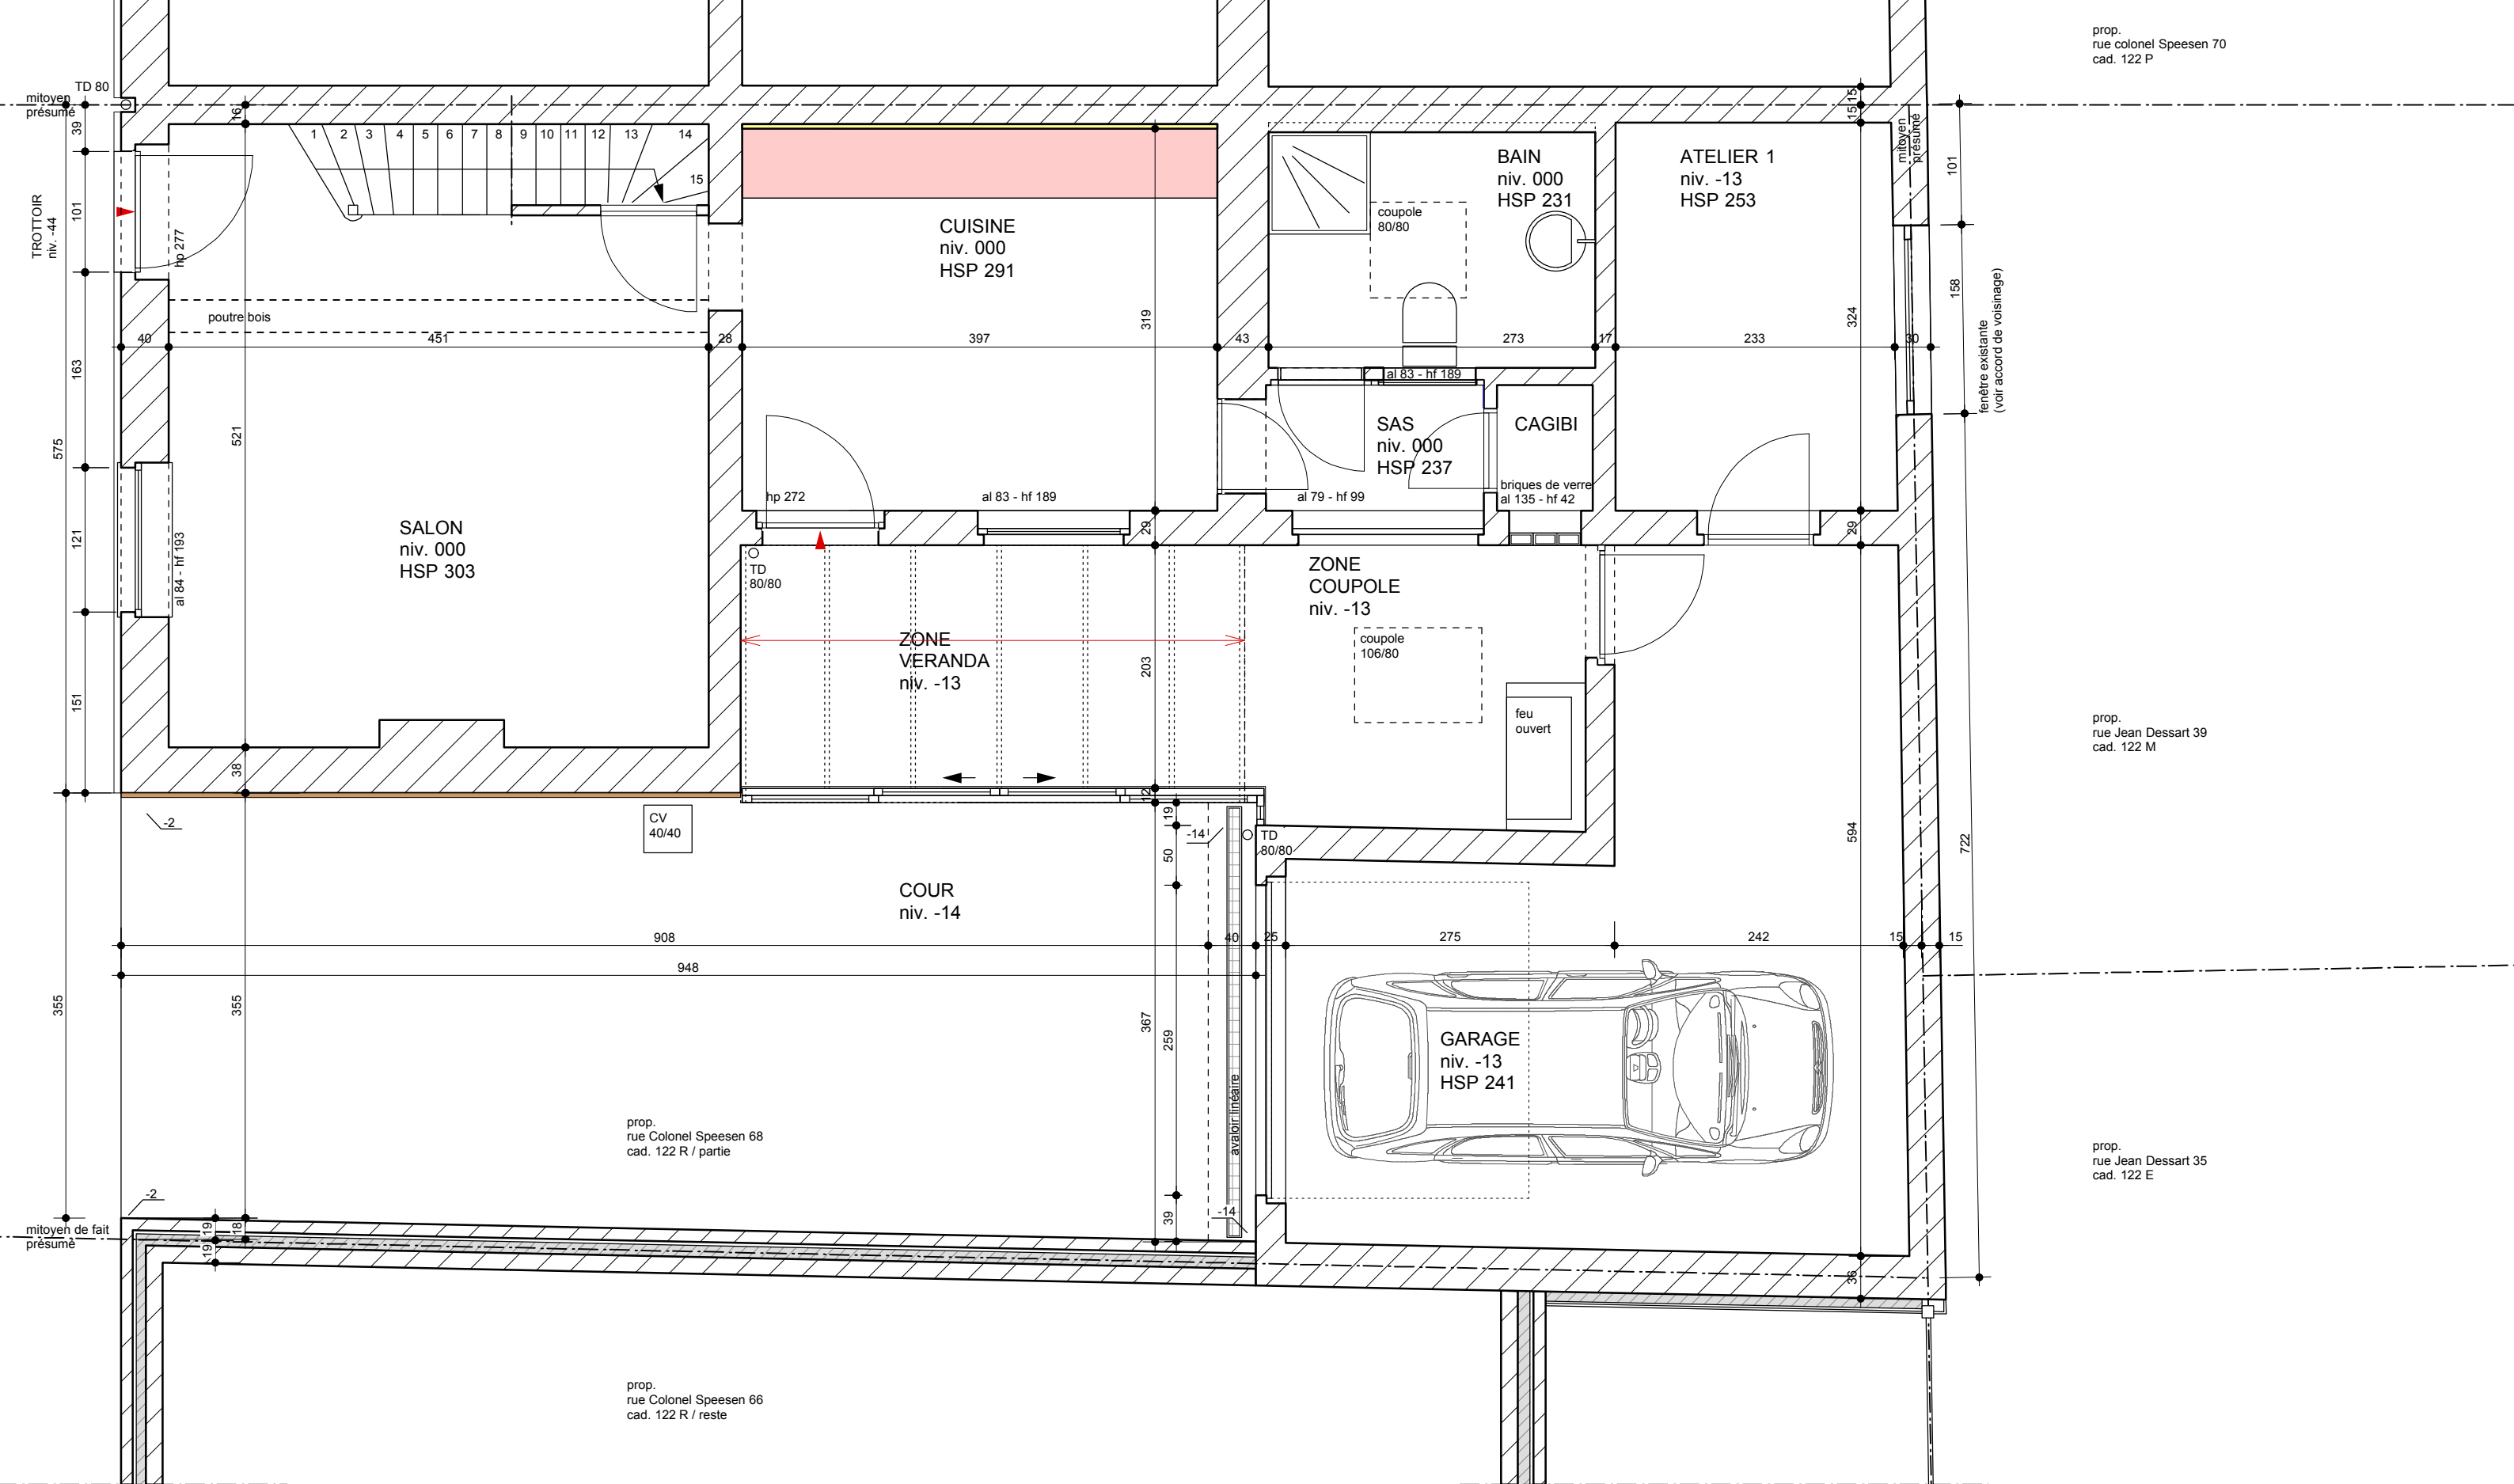

REZ-DE-CHAUSSEE existant

ECHELLE : 1/50e