


prop.
rue colonel Speesen 70
cad. 122 P

prop.
rue Jean Dessart 39
cad. 122 M

prop.
rue Jean Dessart 35
cad. 122 E

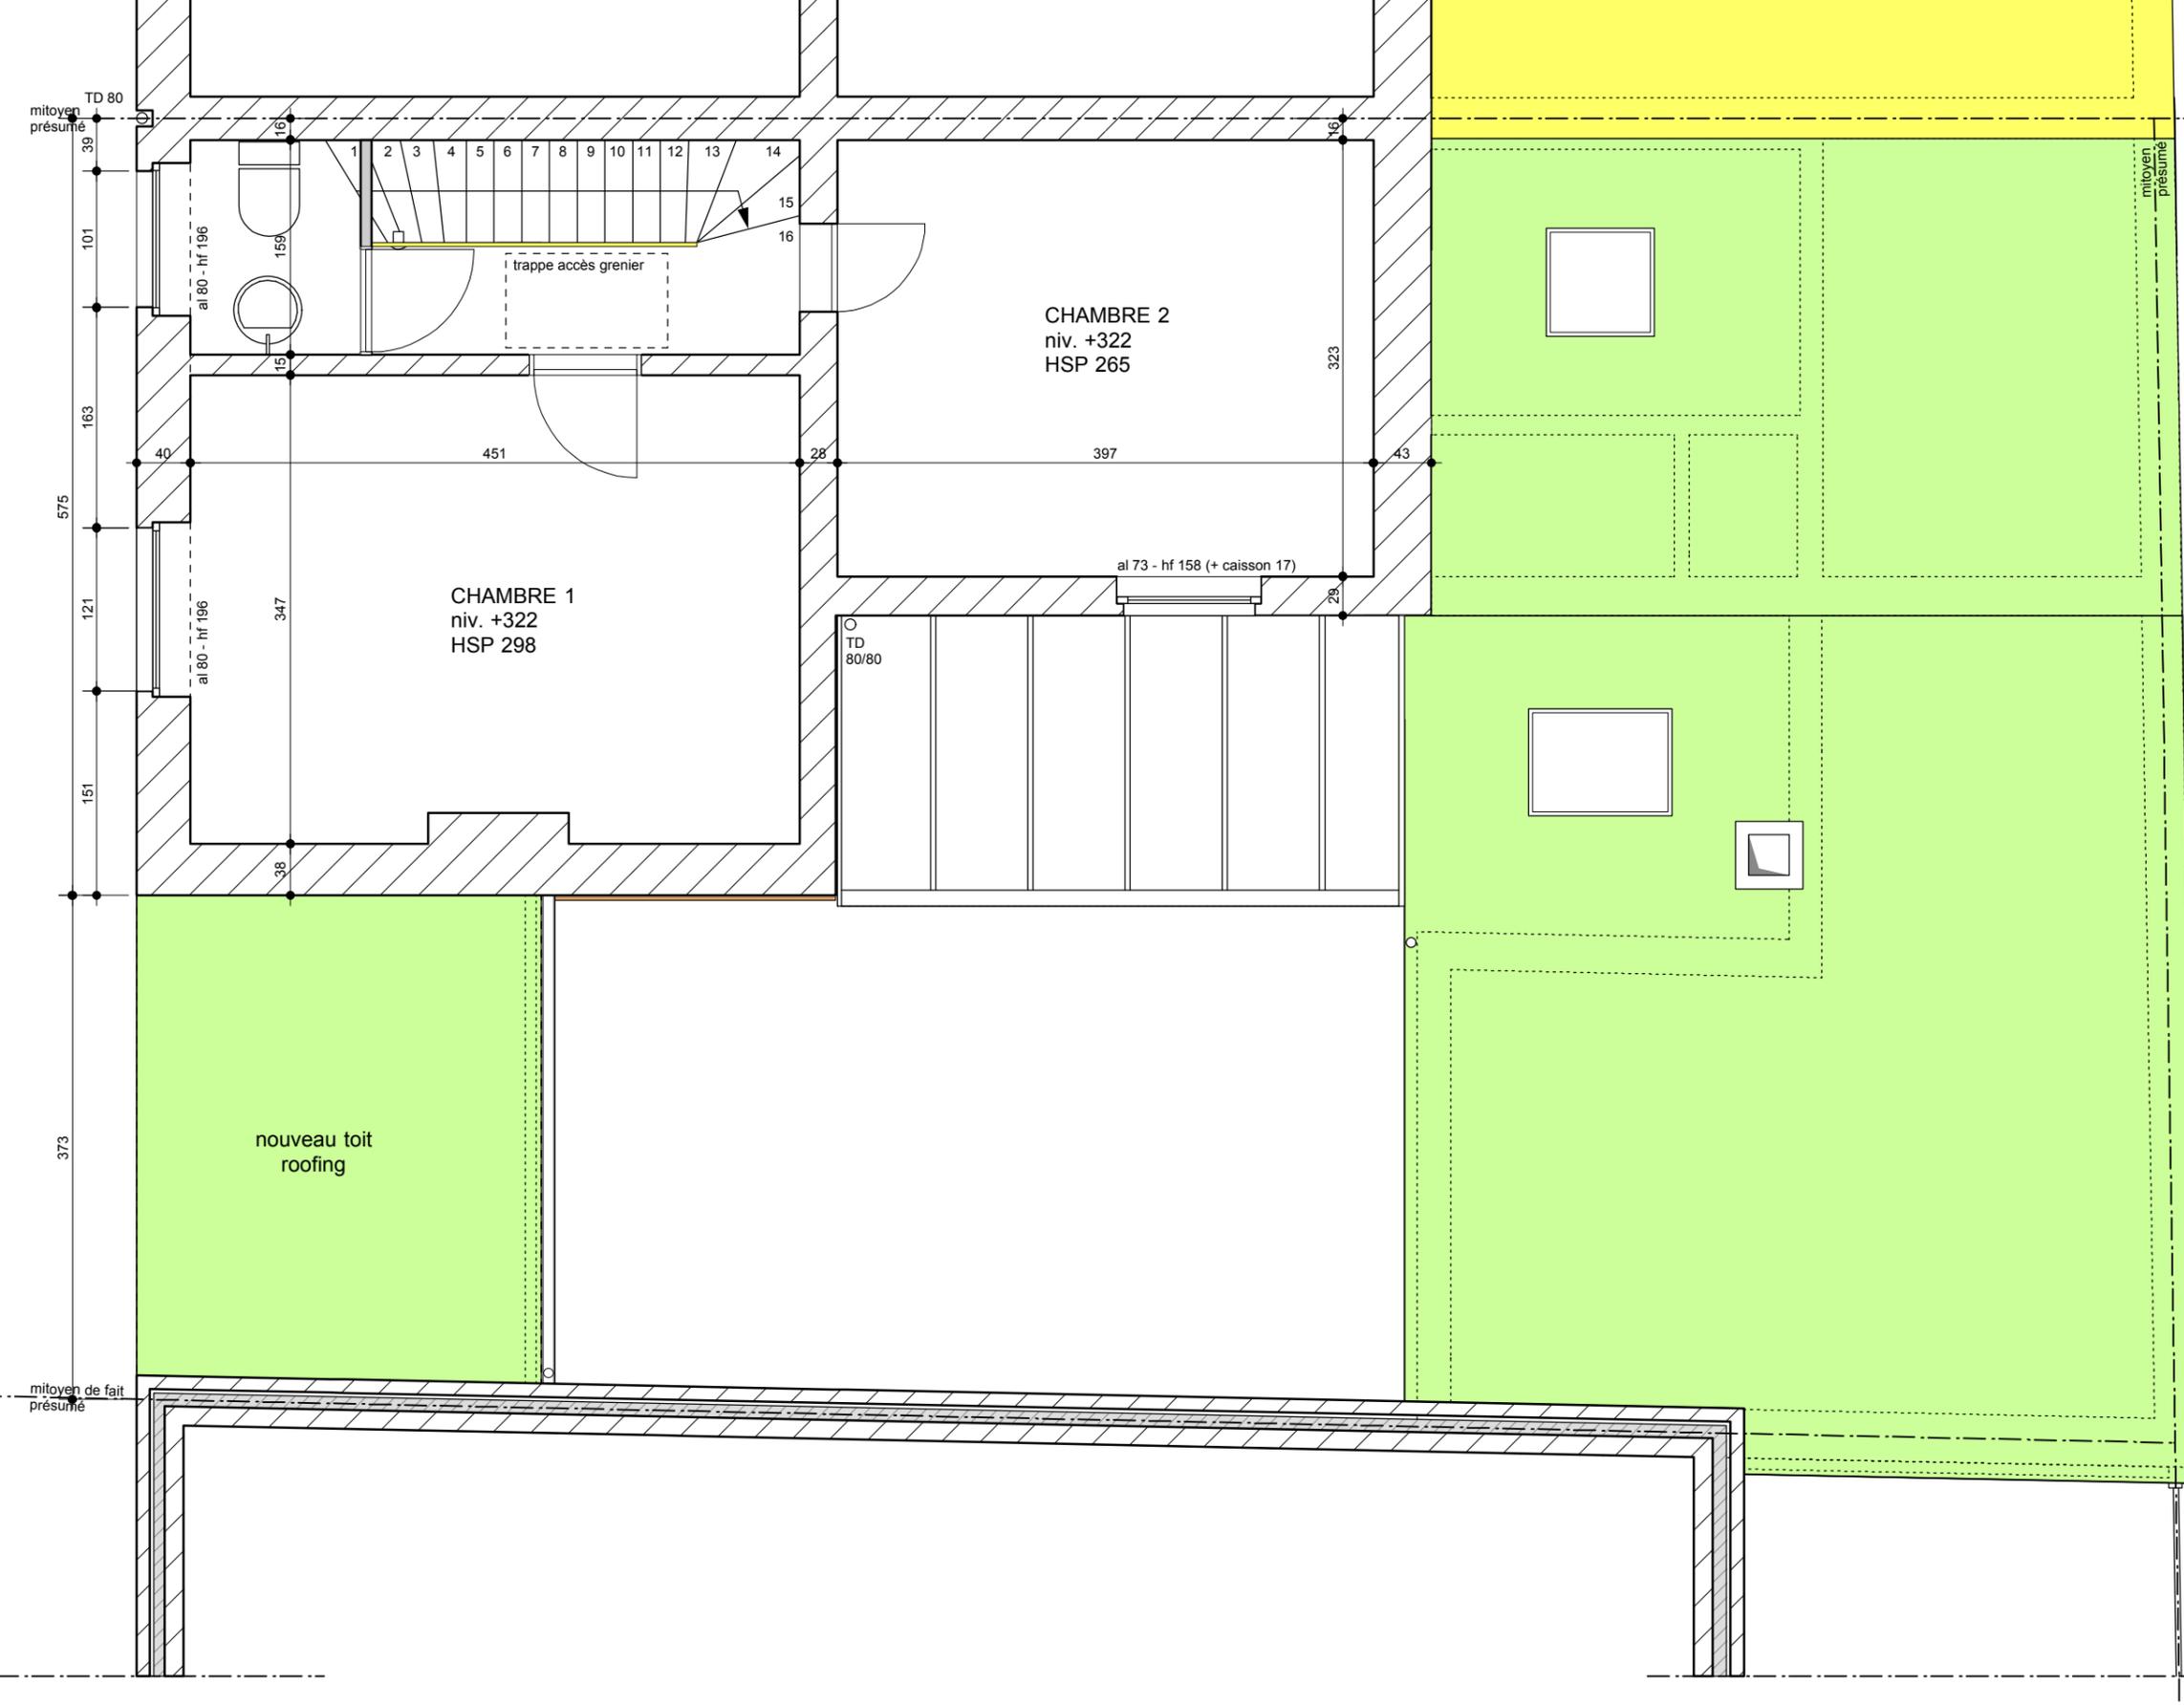

ETAGE - inchangé

ECHELLE : 1/50e