






Façade à rue

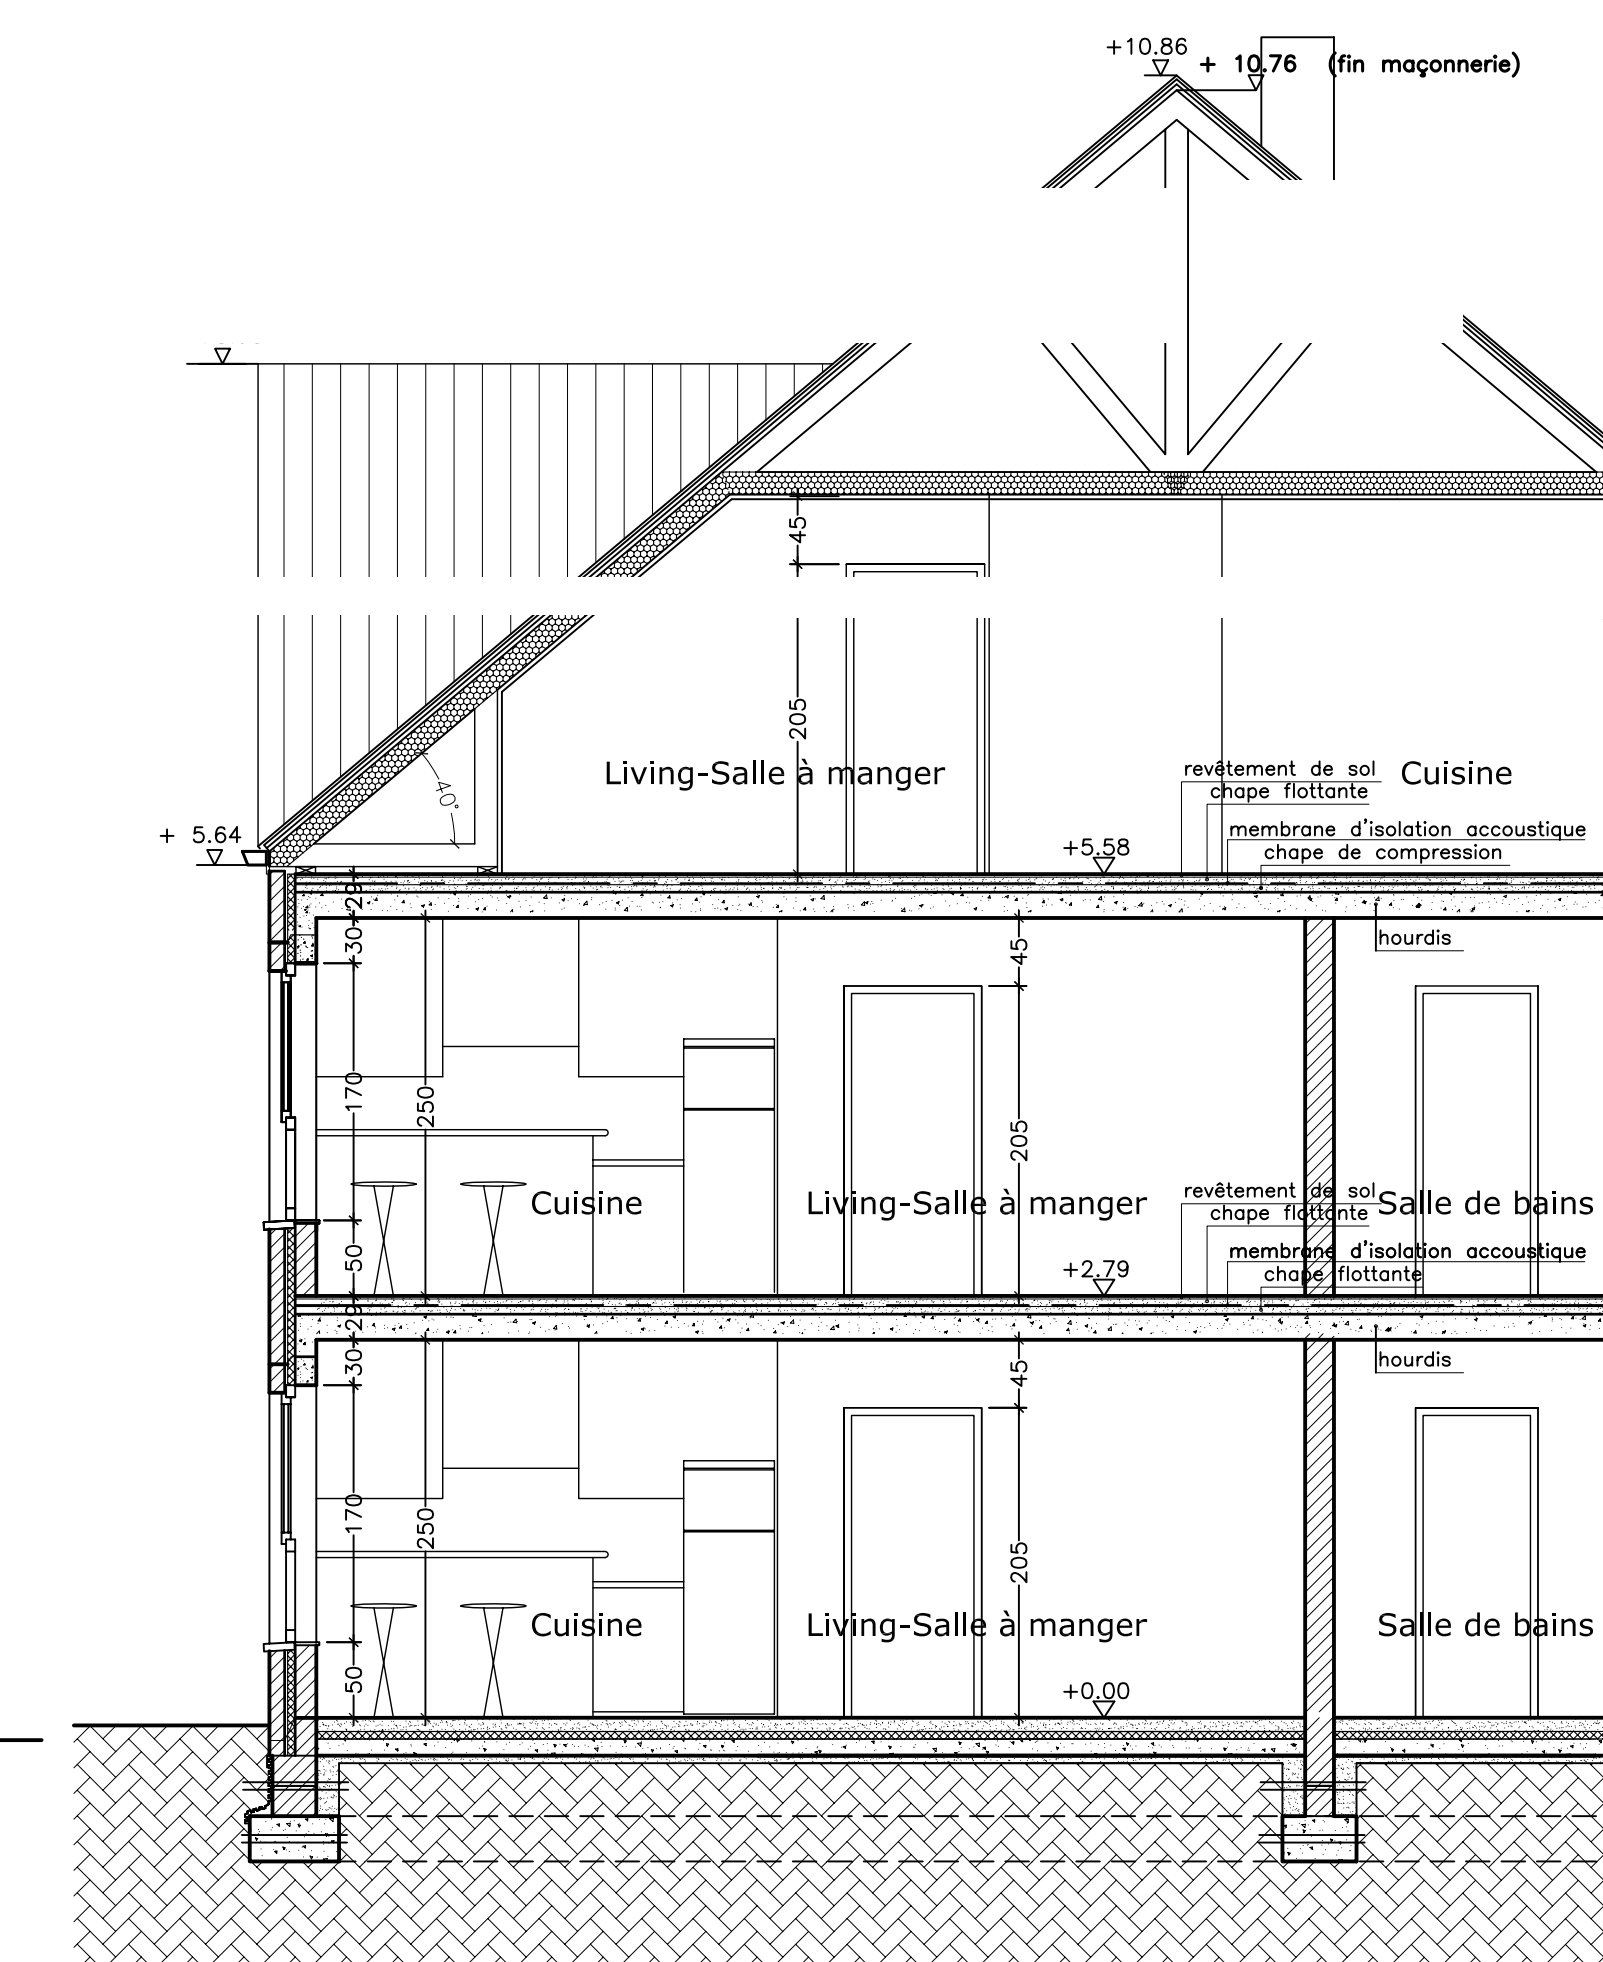

Coupe A-A

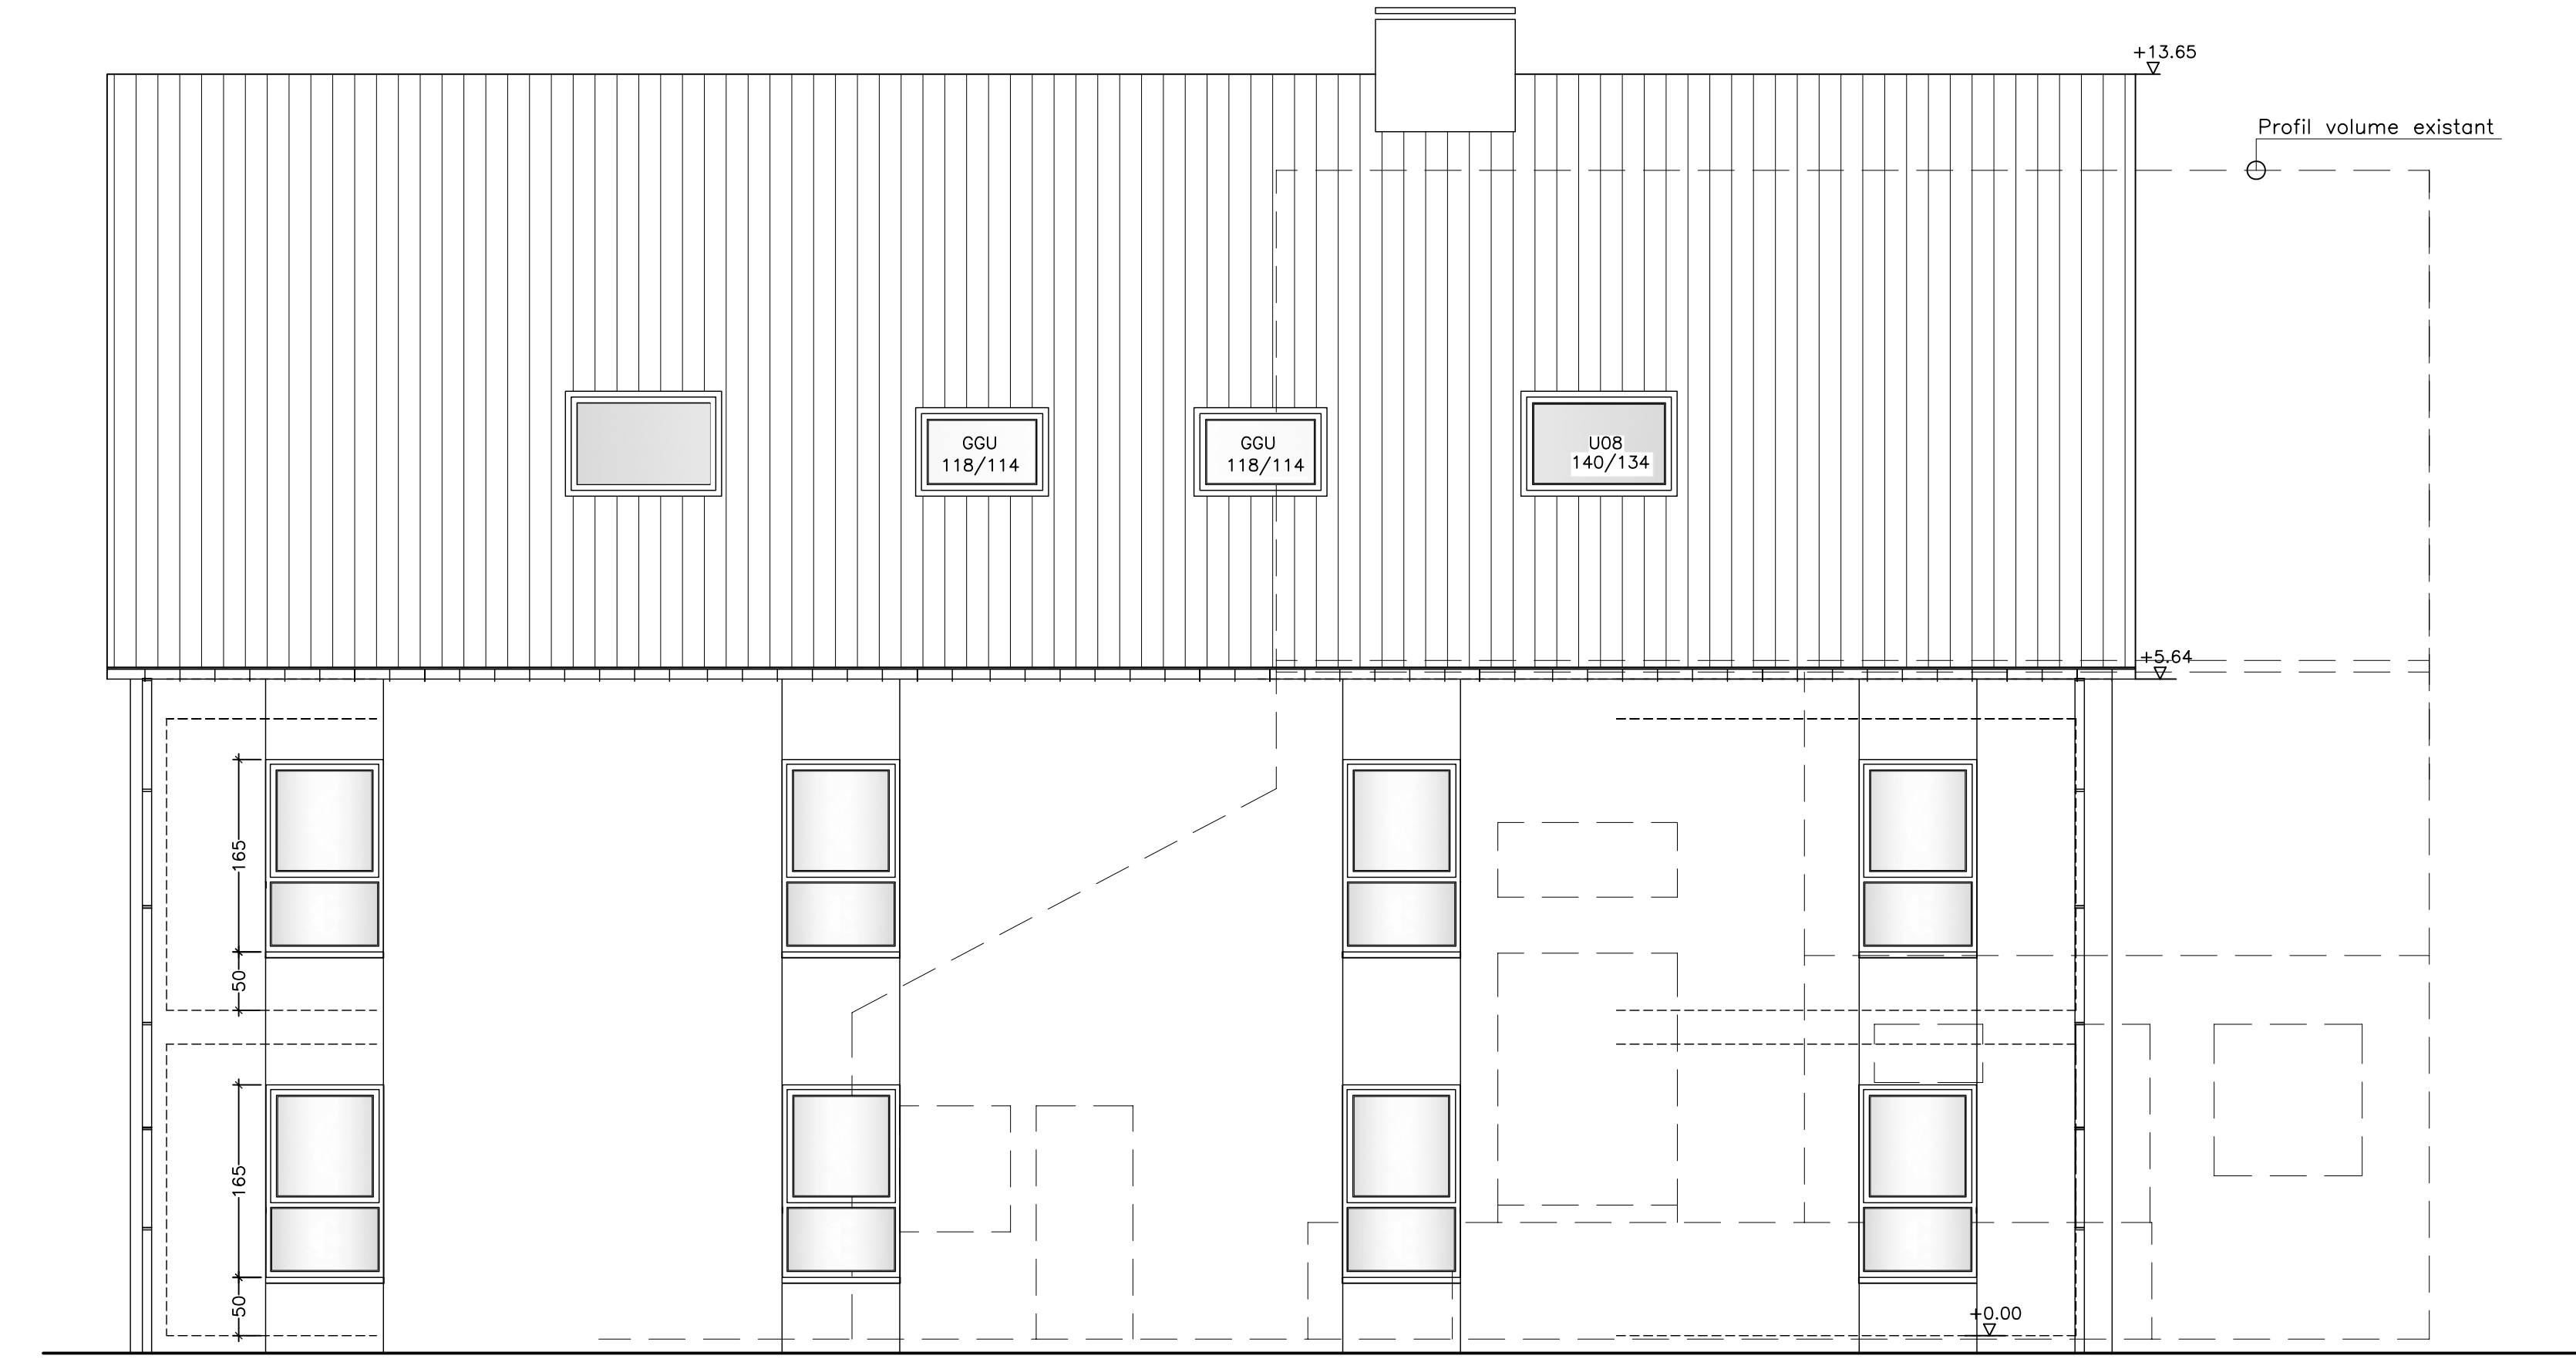

Façade arrière

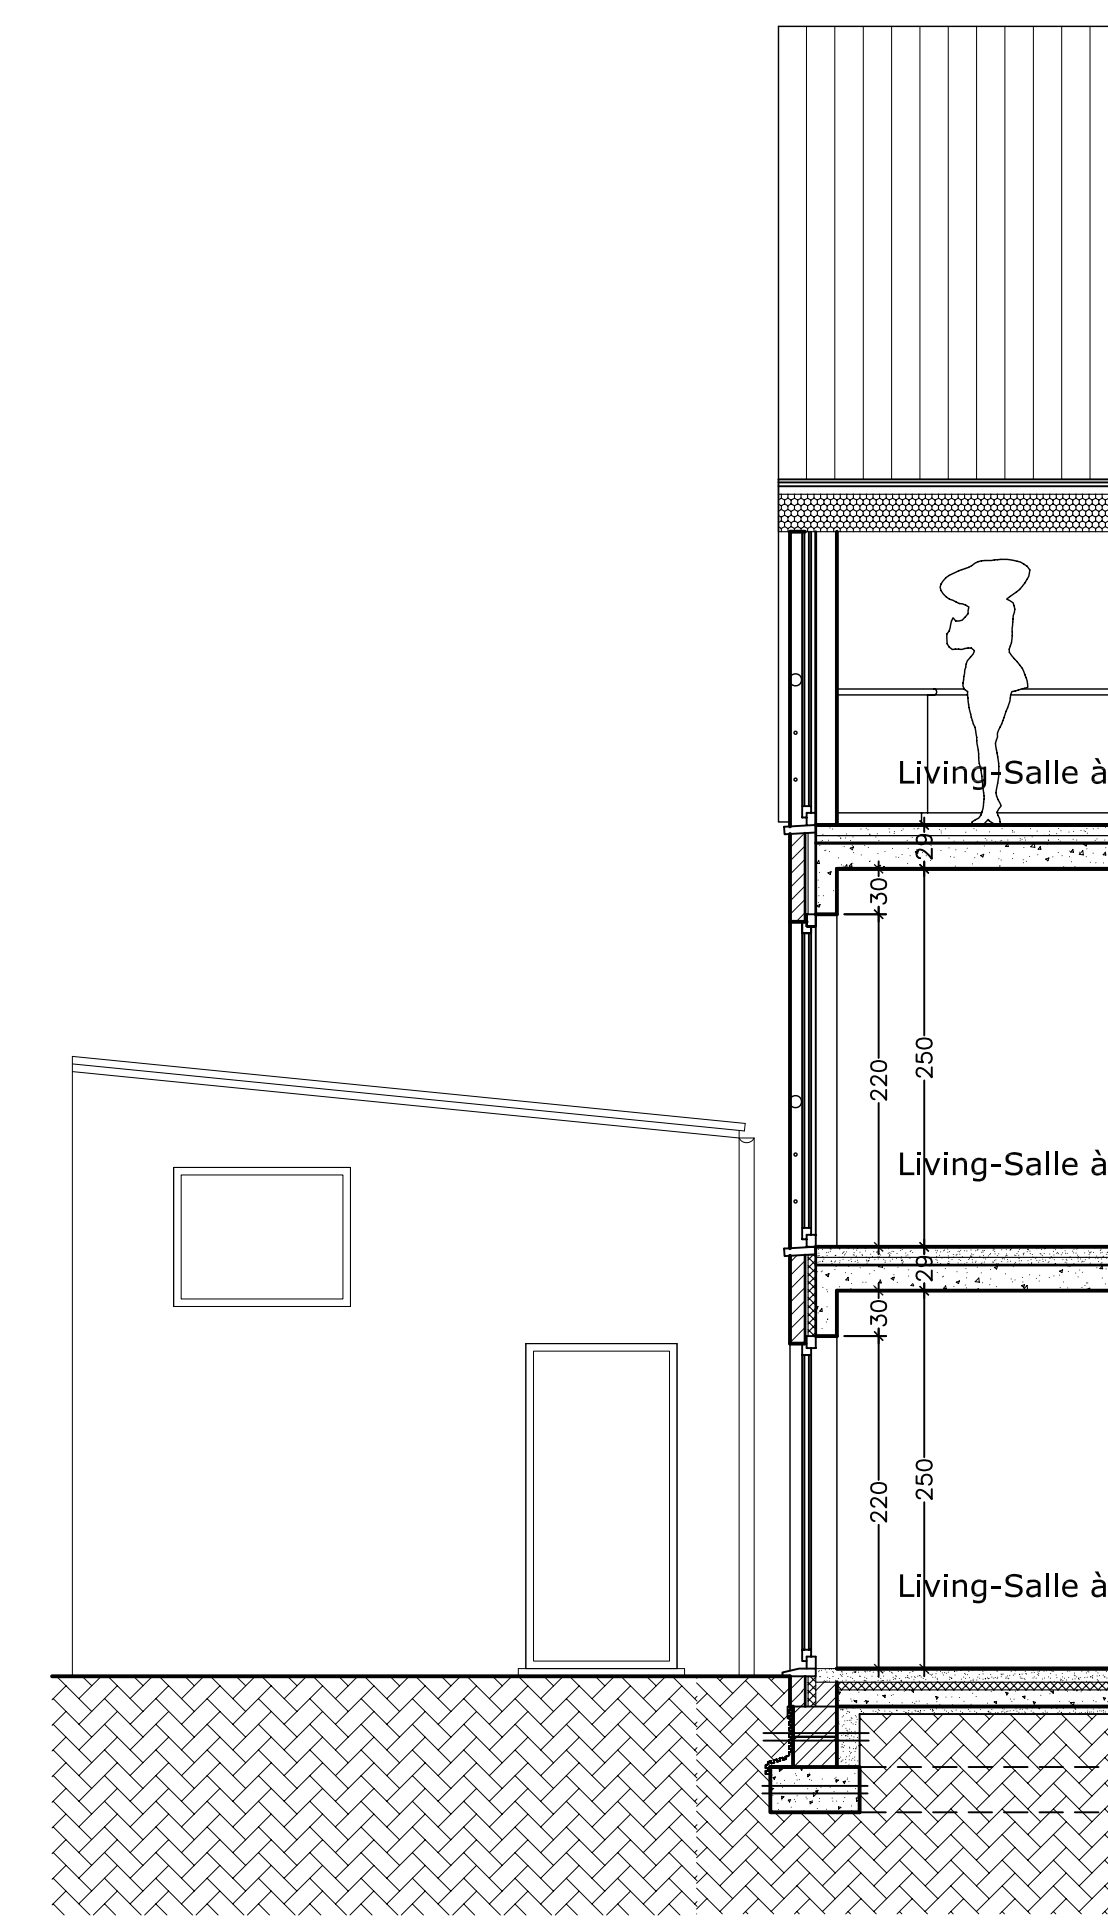

Façad



Façade latérale droite