



Façade Nord

Rez de chaussée inférieur

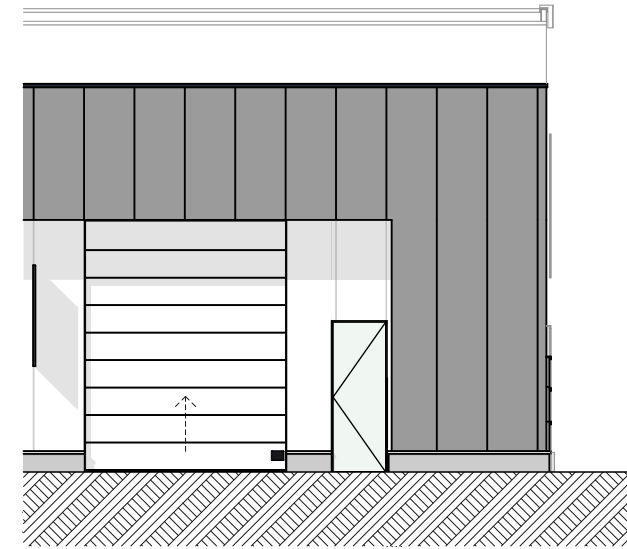

Façade Ouest

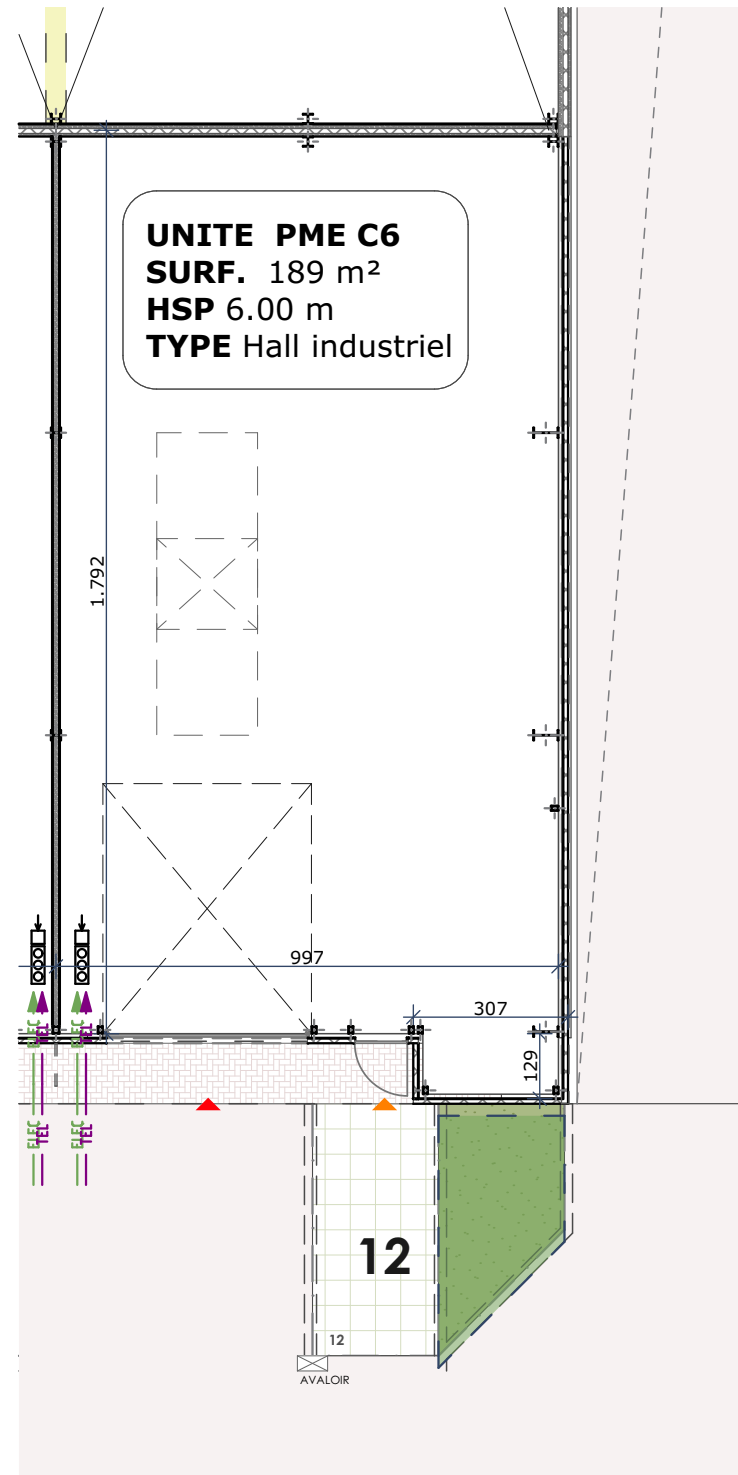