


Rez-de-chaussée supérieur

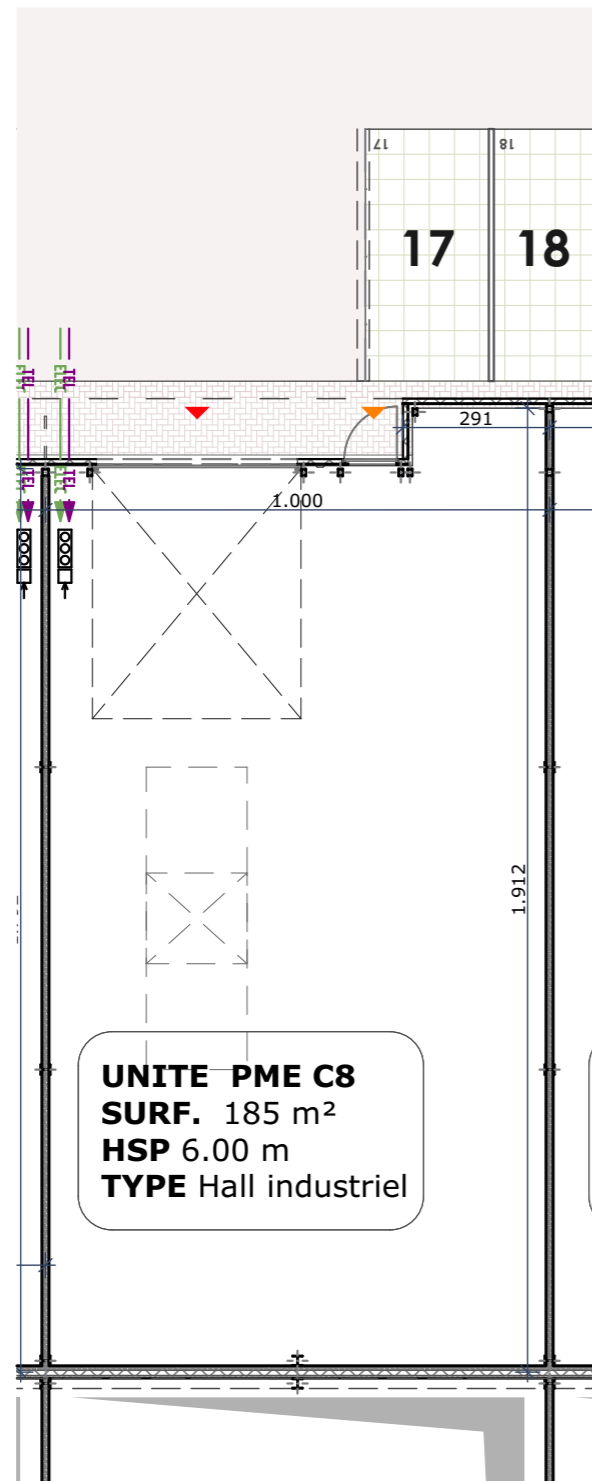

Façade Sud

